
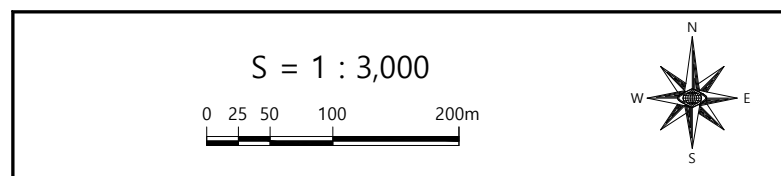


도시관리계획(시설:한국해양대학교) 지형도면고시도

- 지 적 현 황 도(변경없음) -

총괄도

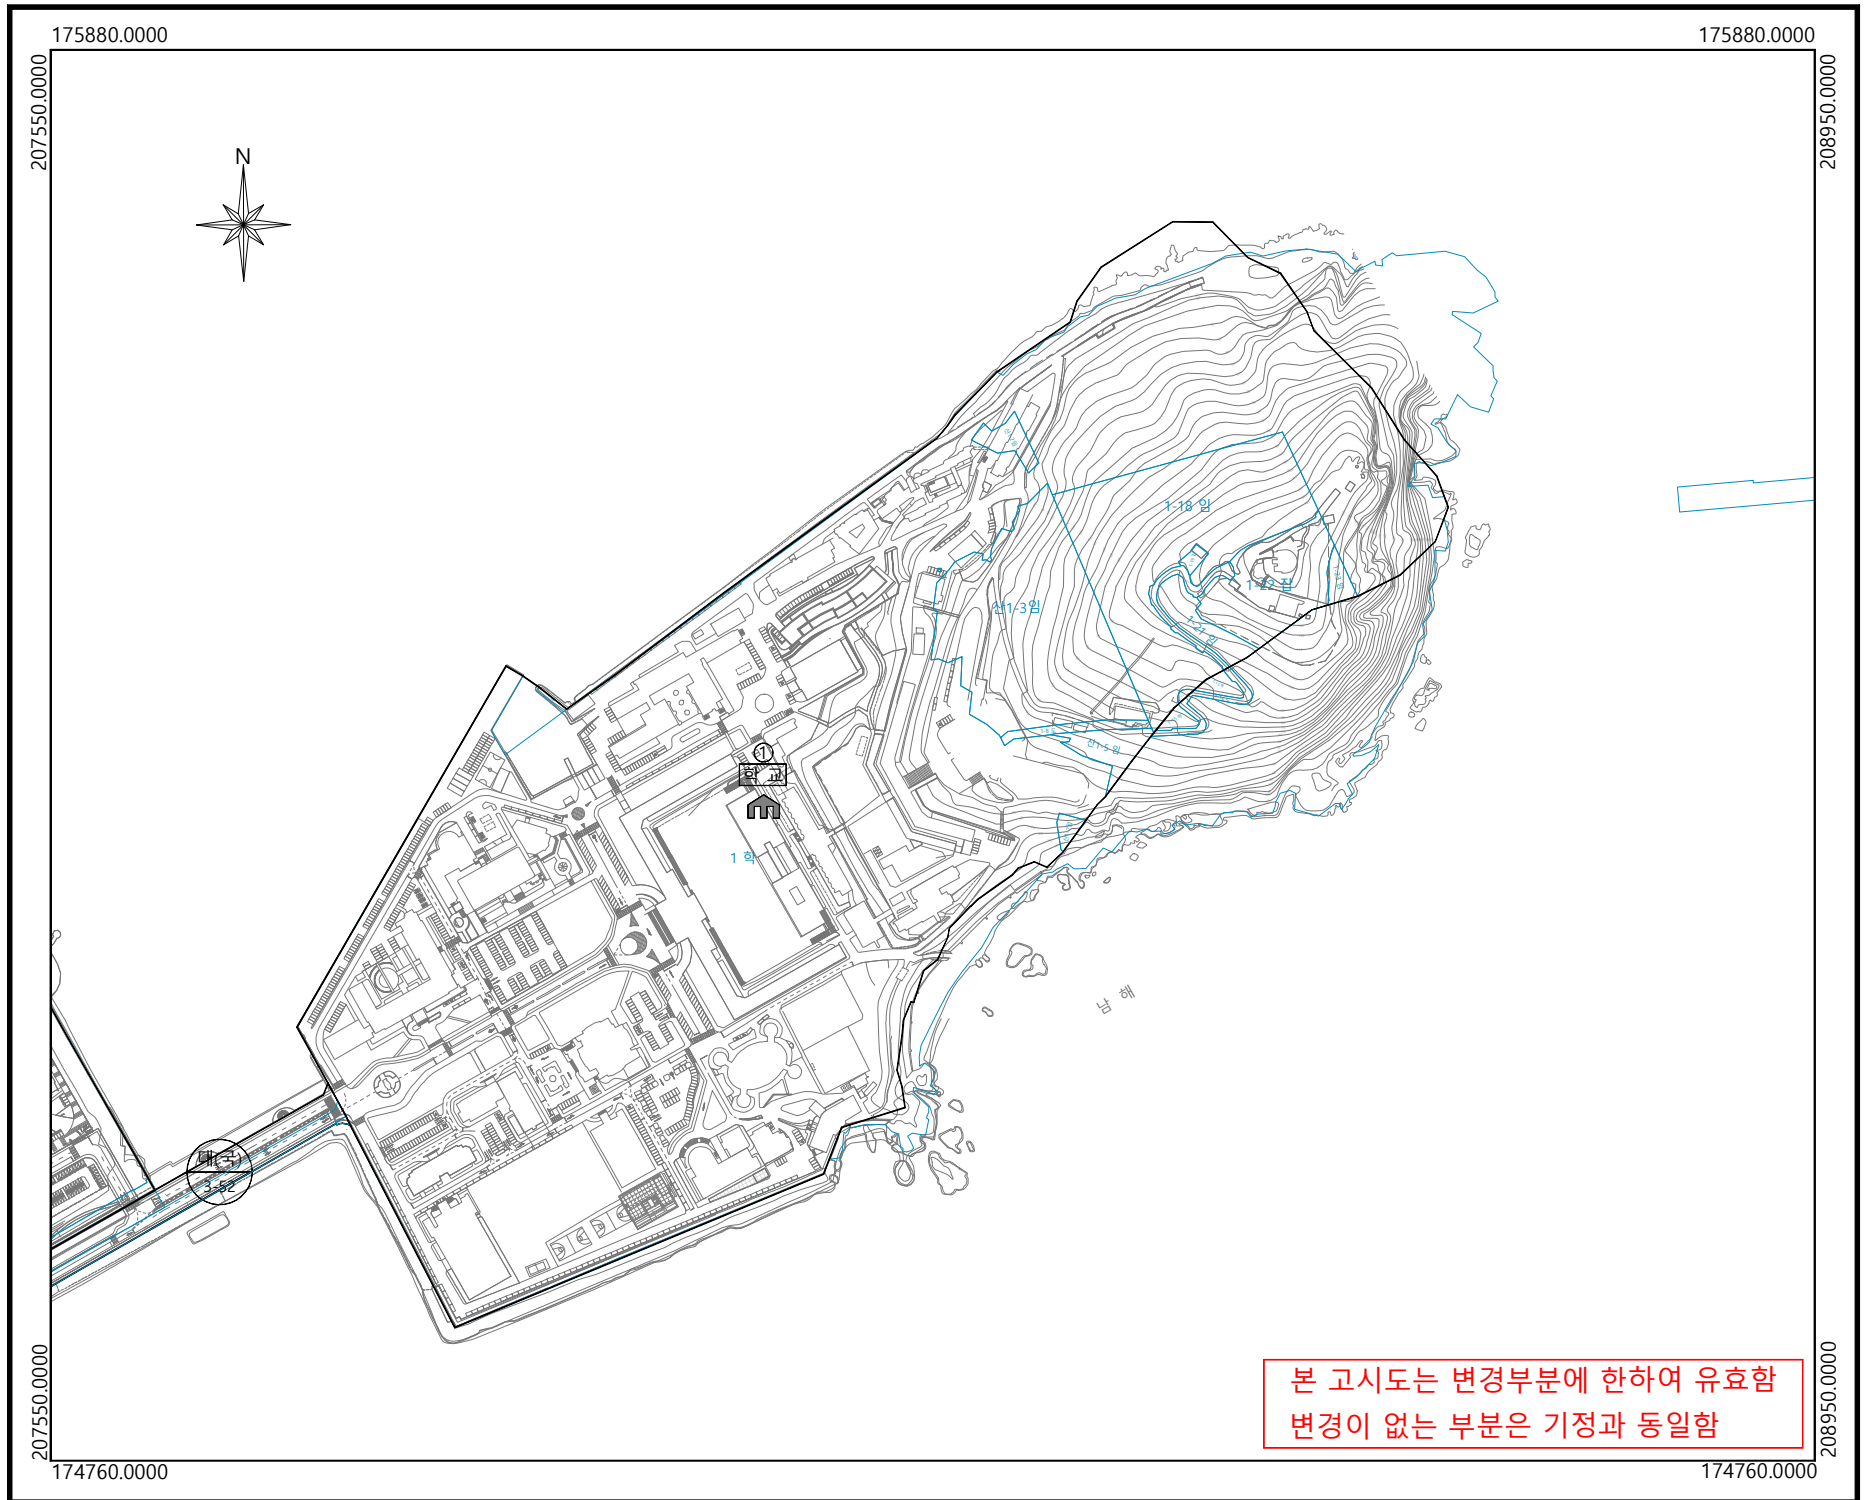

범례

도시계획시설선

지 적 선

지 정 권 자 :
지 정 일 자 :
고 시 년 도 :
고 시 번 호 :
작 성 년 월 일 :
저작권소유및발행자 :

구 분	입안 및 결정권자	
	1차확인자	2차확인자
소 속		
직 위		
직 명		
성 명		
확인인		



색 인 도

01	02	03
04	05	06
07	08	09

도시관리계획(시설:한국해양대학교) 지형도면고시도

- 연 속 지 적 도(변경없음) -

총괄도

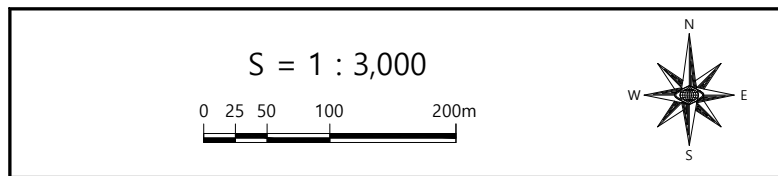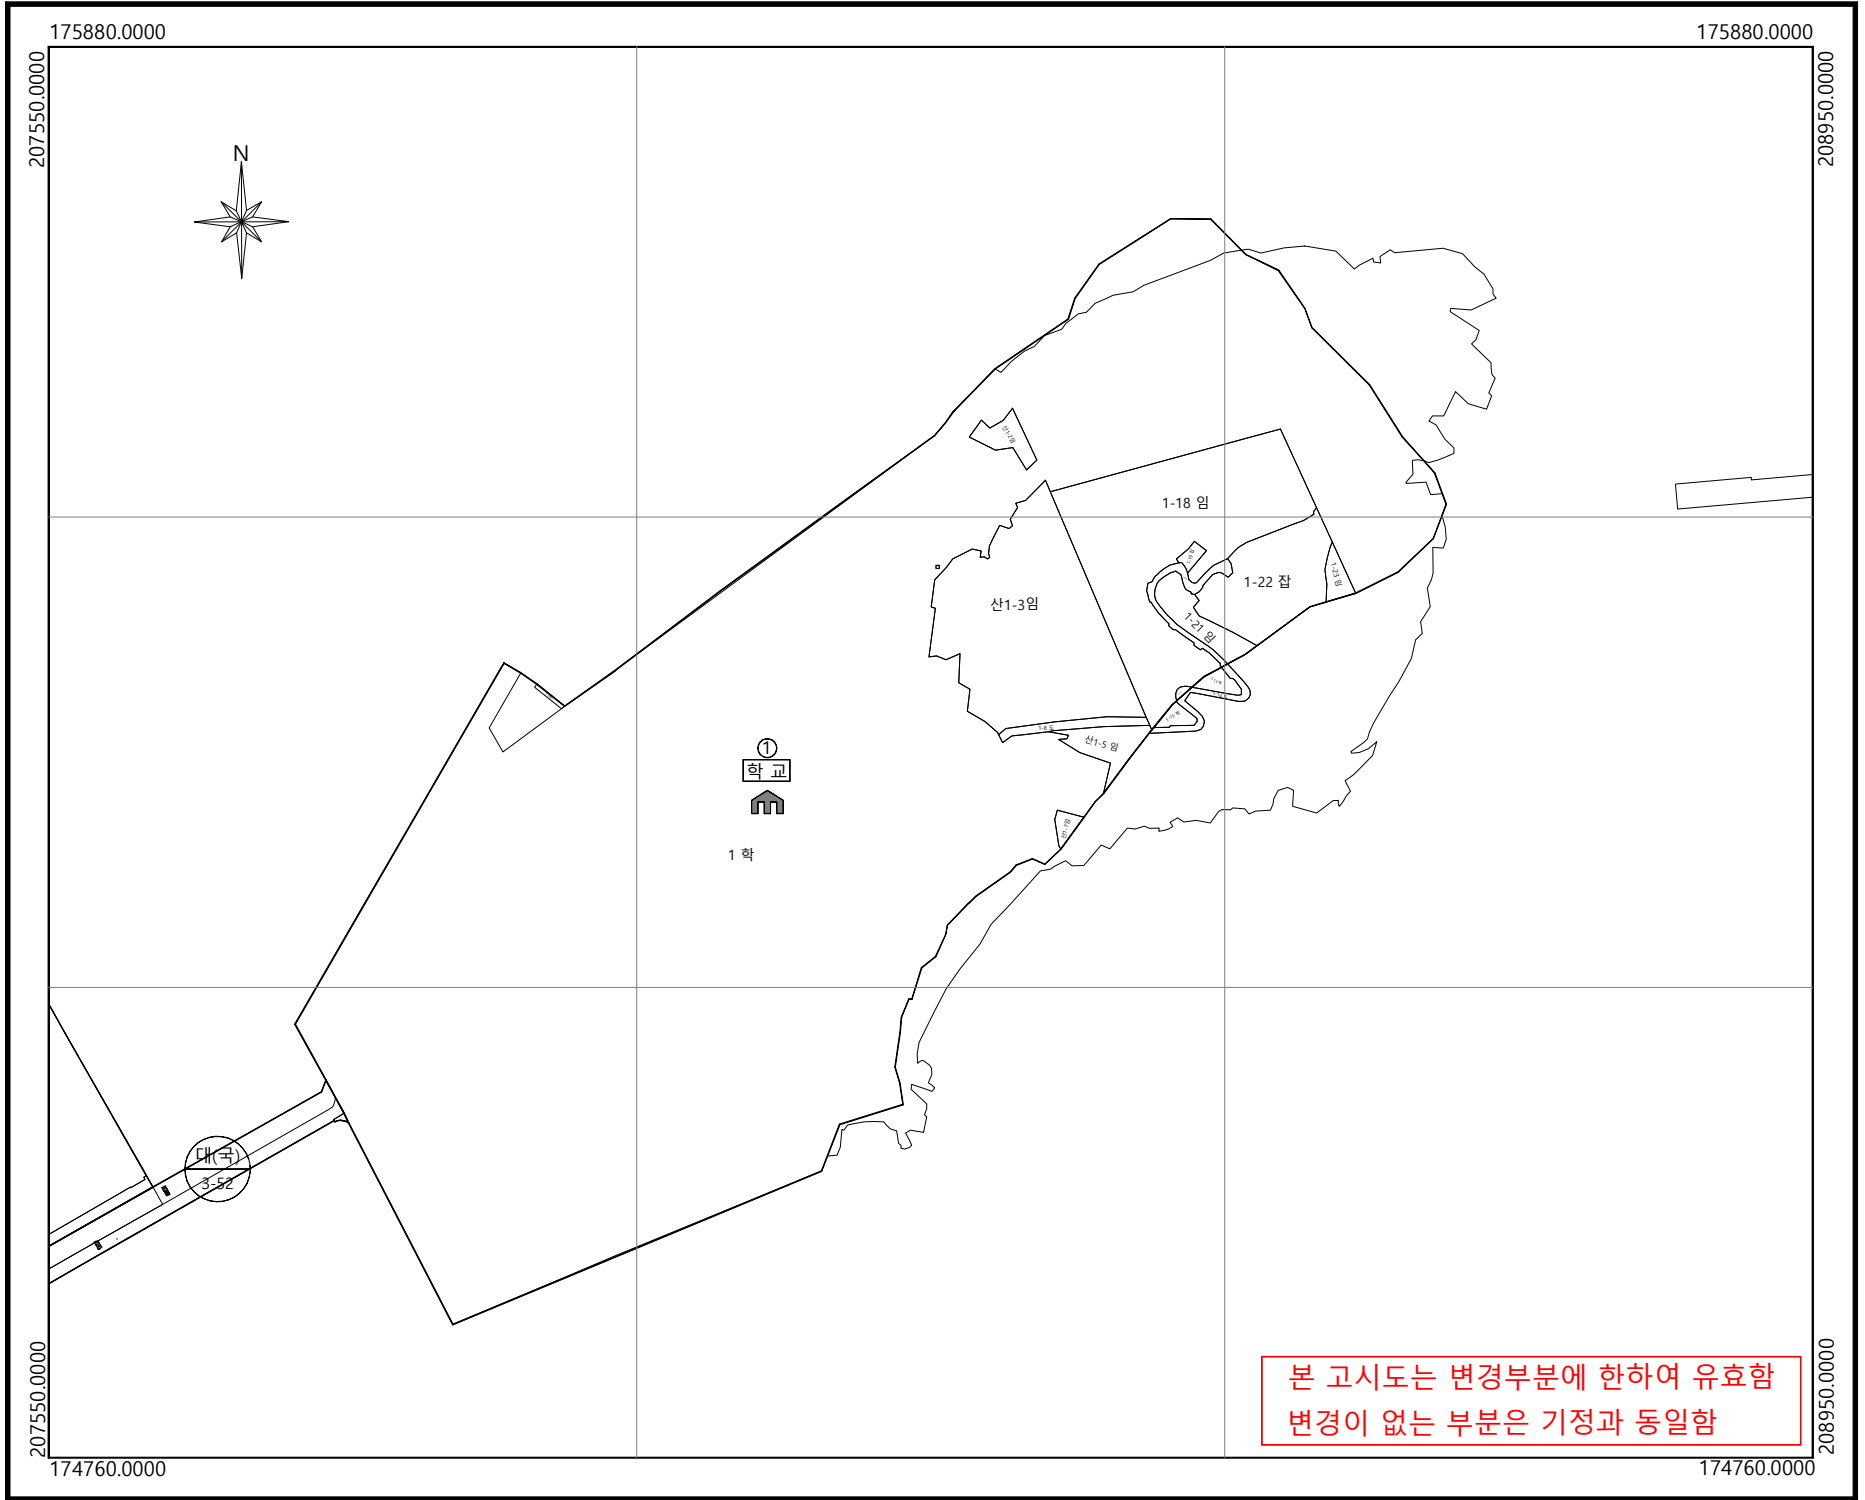

범례

도시계획시설선

지적선

지정권자 :
지정일자 :
고시년도 :
고시번호 :
작성년월일 :
저작권소유및발행자 :



구분	입안 및 결정권자	
	1차확인자	2차확인자
소속		
직위		
직명		
성명		
확인인		

색인도

01	02	03
04	05	06
07	08	09

도시관리계획(시설:한국해양대학교) 지형도면고시도
세부시설조성계획(토지이용계획) 결정(변경)도

총괄도

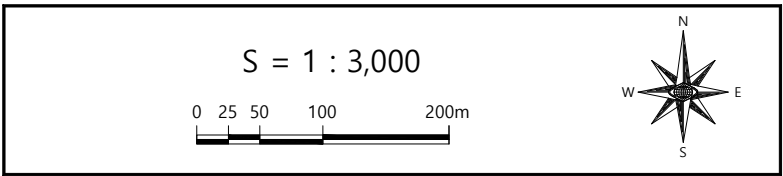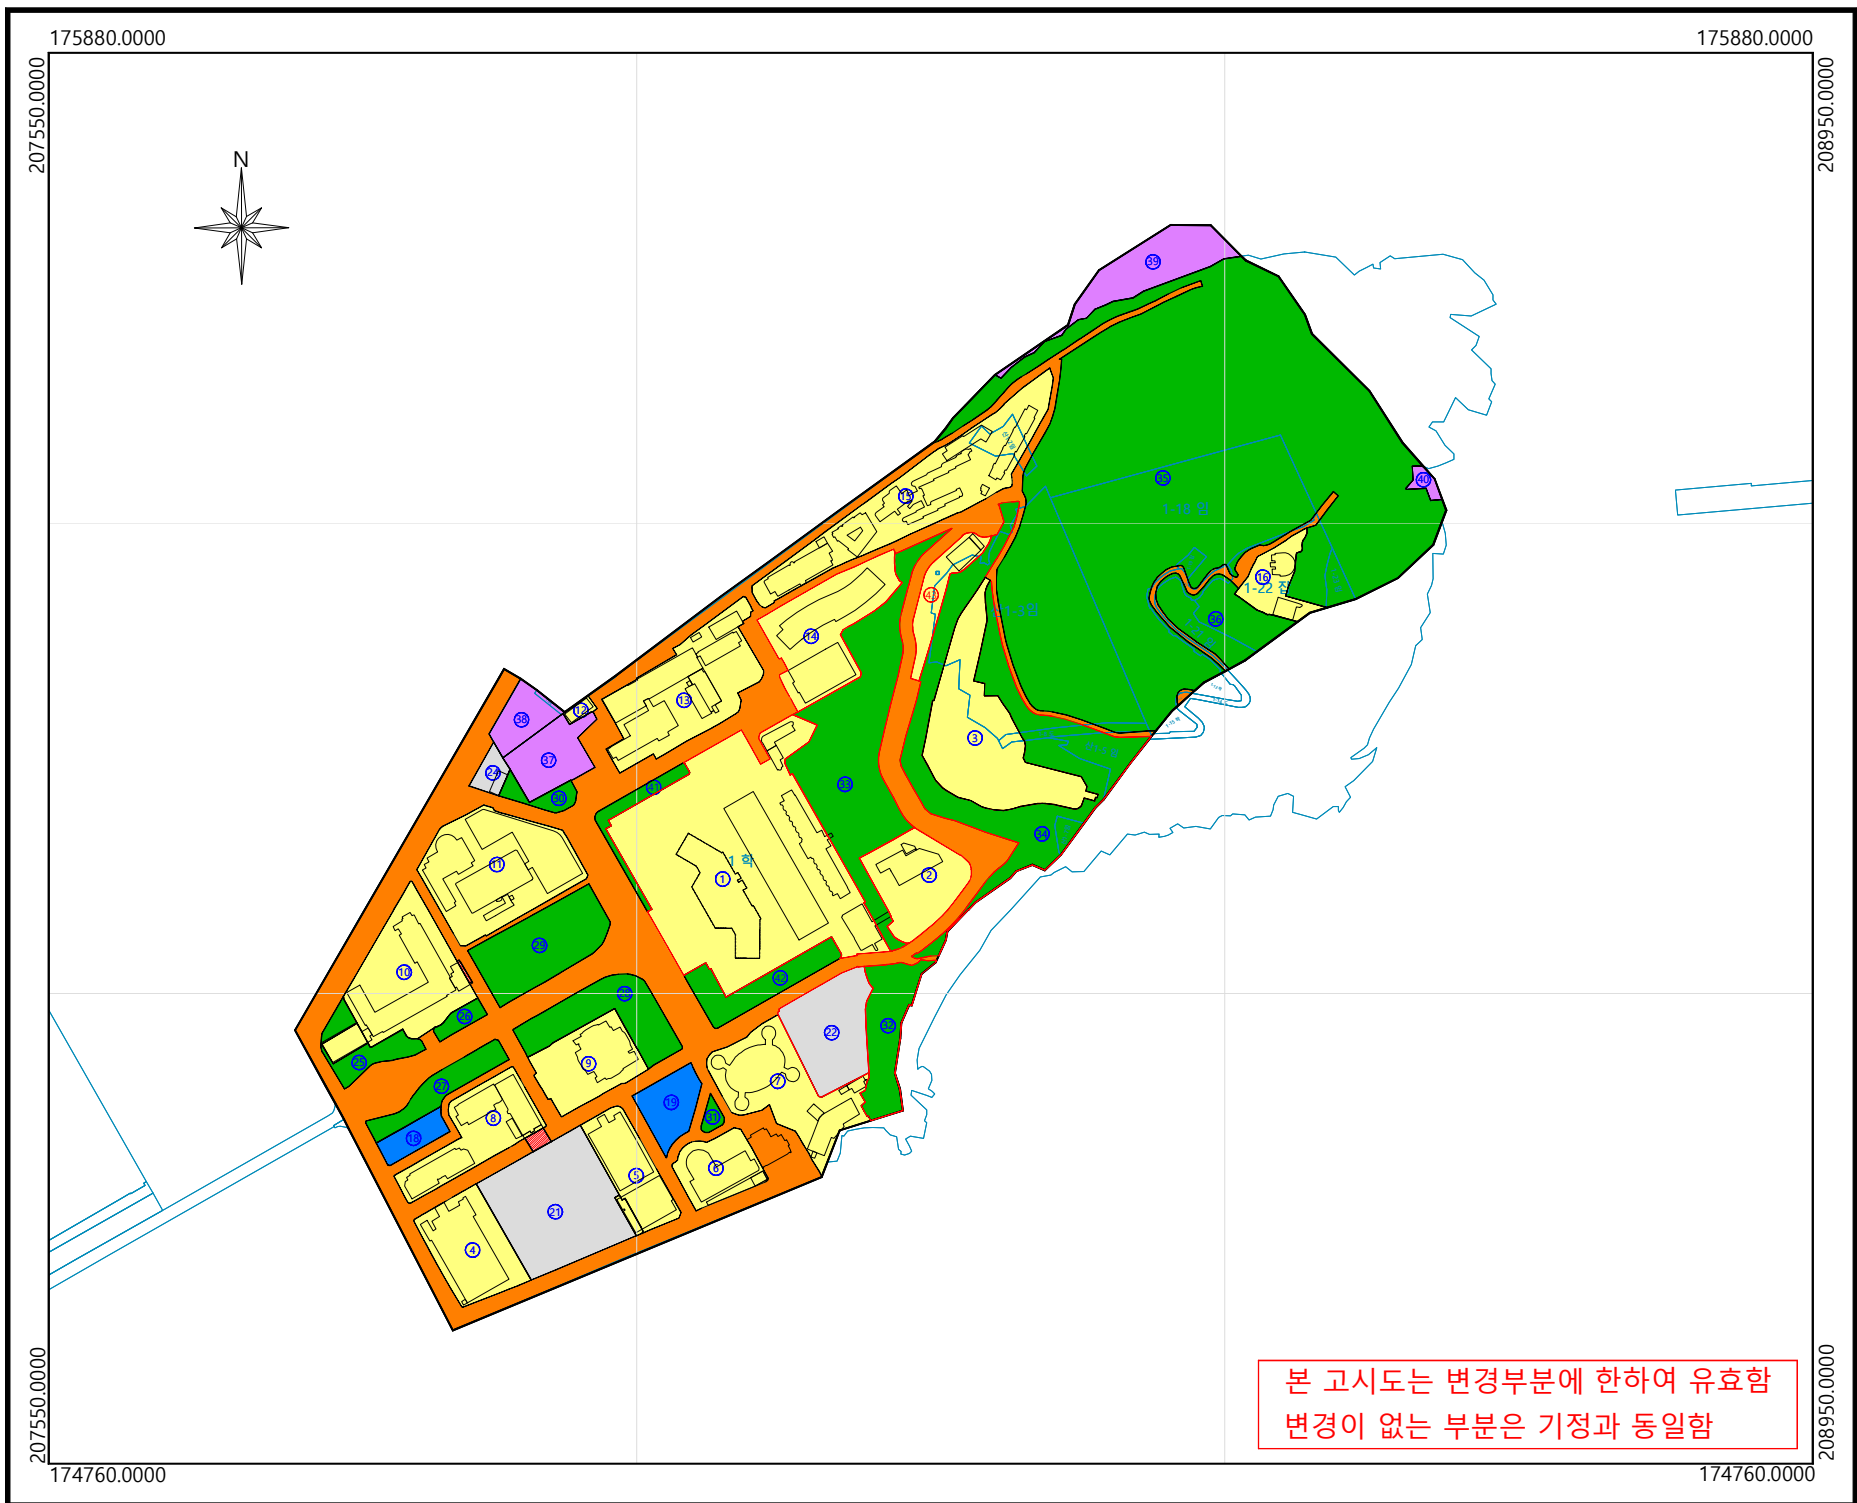



범례	
	도시계획시설선
	세부시설조성계획선(기정)
	지적선
	건축부지
	도로부지
	세부시설중복(도로+건축) (공과대학1호관, 국제대학관)
	운동장부지
	녹지부지
	주차장부지
	기타부지(공유수면)

지정권자 :		
지정일자 :		
고시년도 :		
고시번호 :		
작성년월일 :		
저작권소유및발행자 :		
구분	입안 및 결정권자	
	1차확인자	2차확인자
소속		
직위		
직명		
성명		
확인인		

색인도		
01	02	03
04	05	06
07	08	09

도시관리계획(시설:한국해양대학교) 지형도면고시도 세부시설조성계획(토지이용계획) 결정(변경)도

02

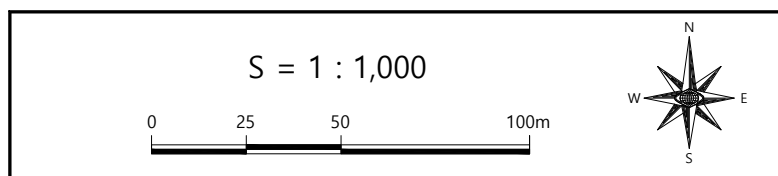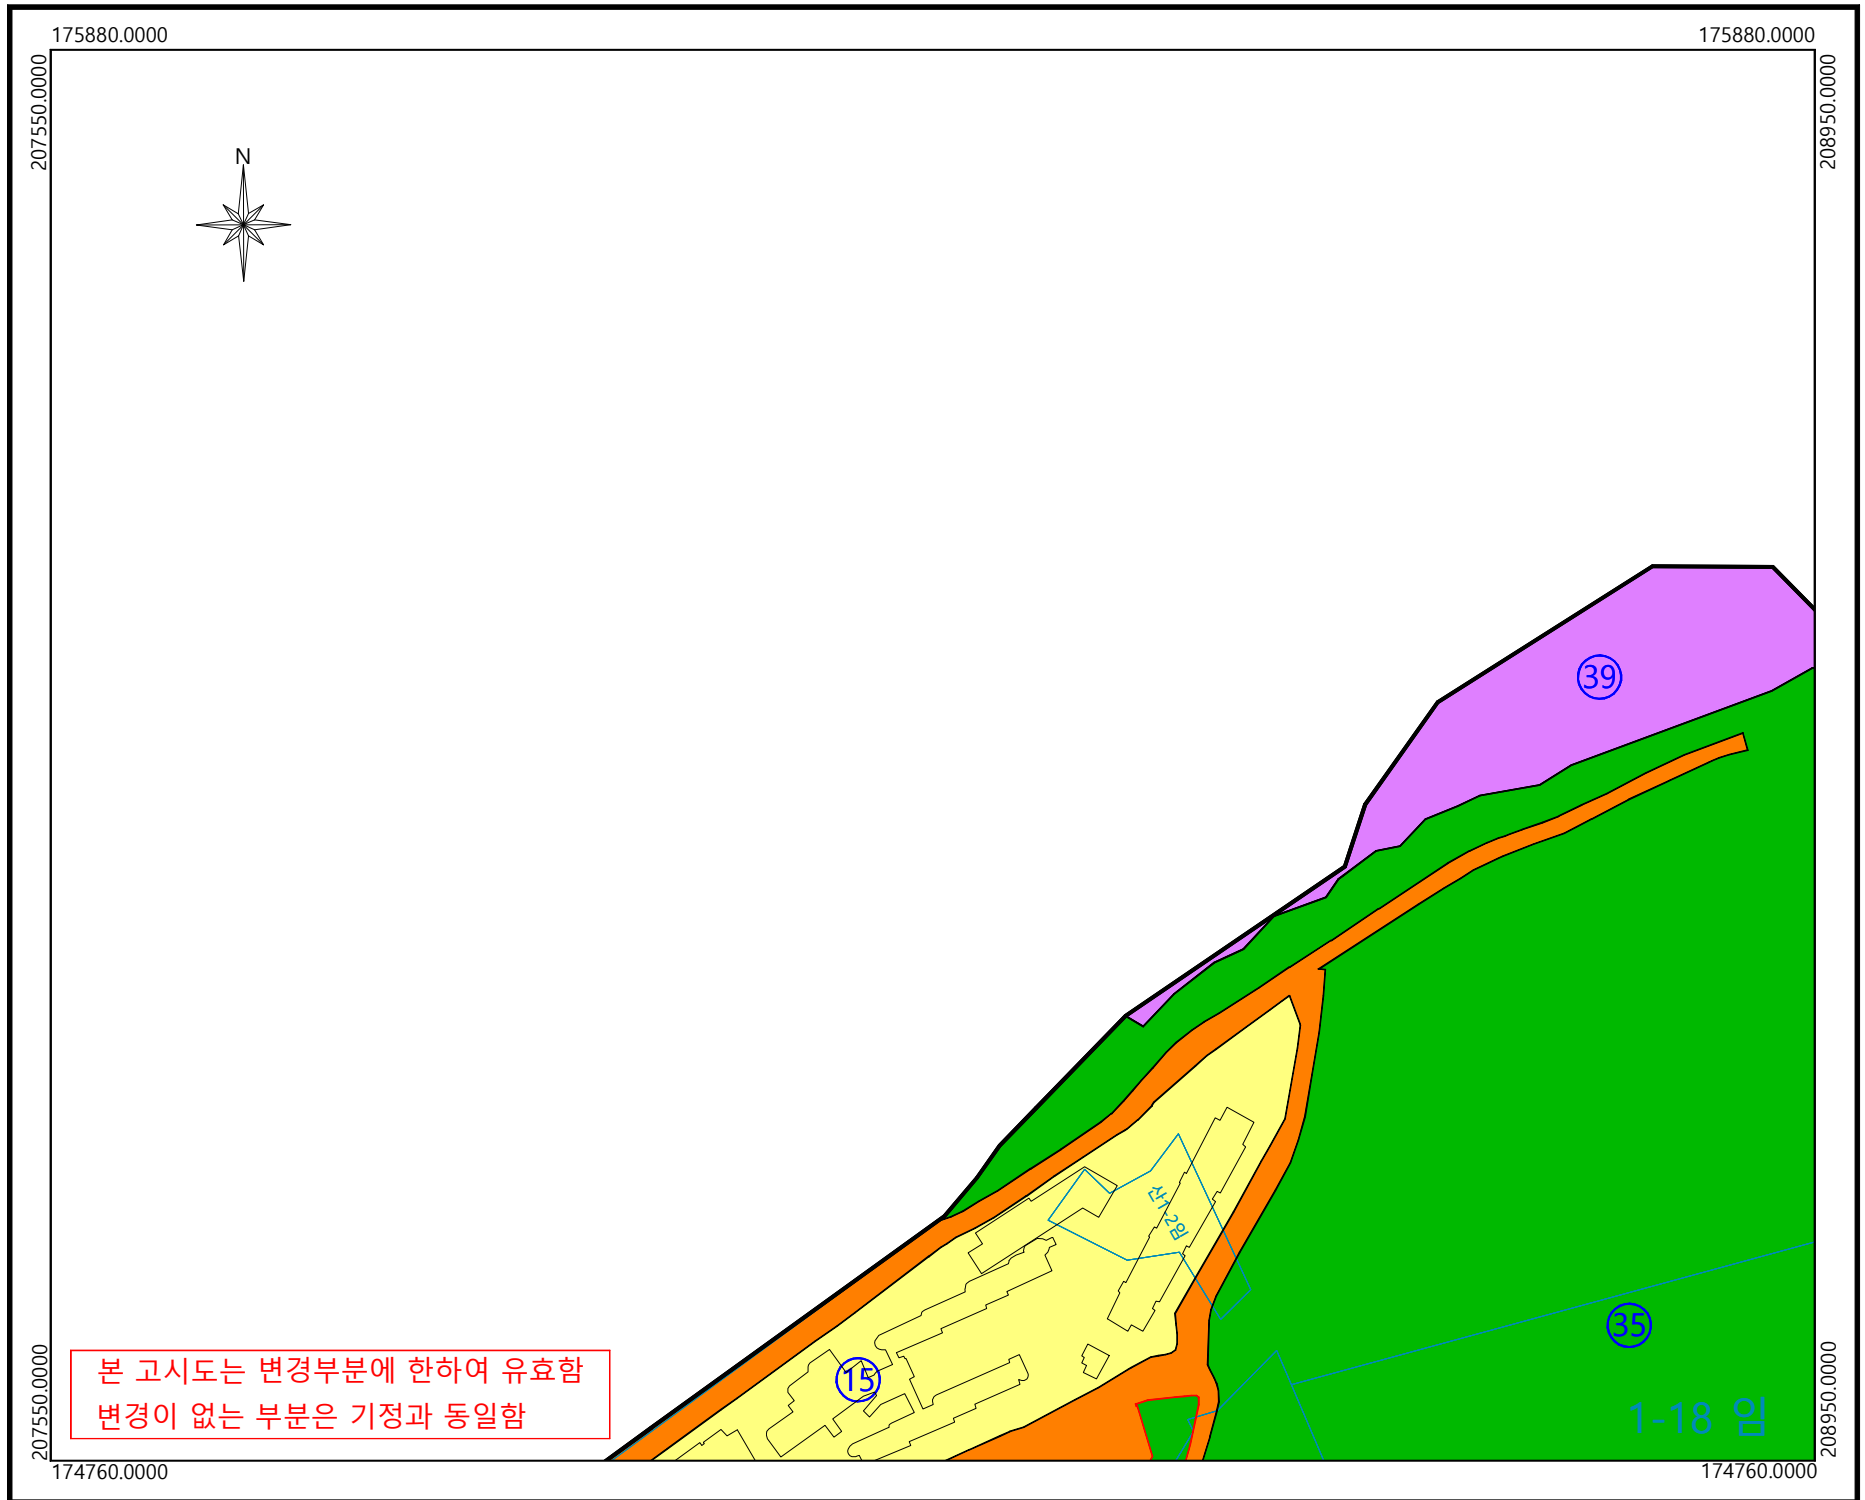



범례	
	도시계획시설선
	세부시설조성계획선(기정)
	지적선
	건축부지
	도로부지
	세부시설중복(도로+건축) (공과대학1호관, 국제대학관)
	운동장부지
	녹지부지
	주차장부지
	기타부지(공유수면)

지정권자 :		
지정일자 :		
고시년도 :		
고시번호 :		
작성년월일 :		
저작권소유및발행자 :		
구분	입안 및 결정권자	
	1차 확인자	2차 확인자
소속		
직위		
직명		
성명		
확인인		

색인도		
01	02	03
04	05	06
07	08	09

도시관리계획(시설:한국해양대학교) 지형도면고시도 세부시설조성계획(토지이용계획) 결정(변경)도

05

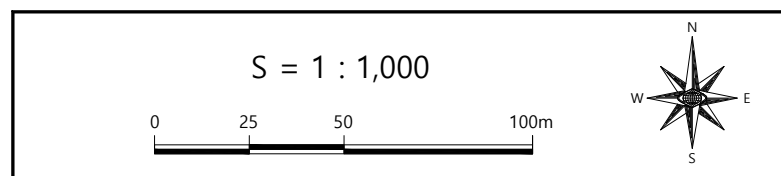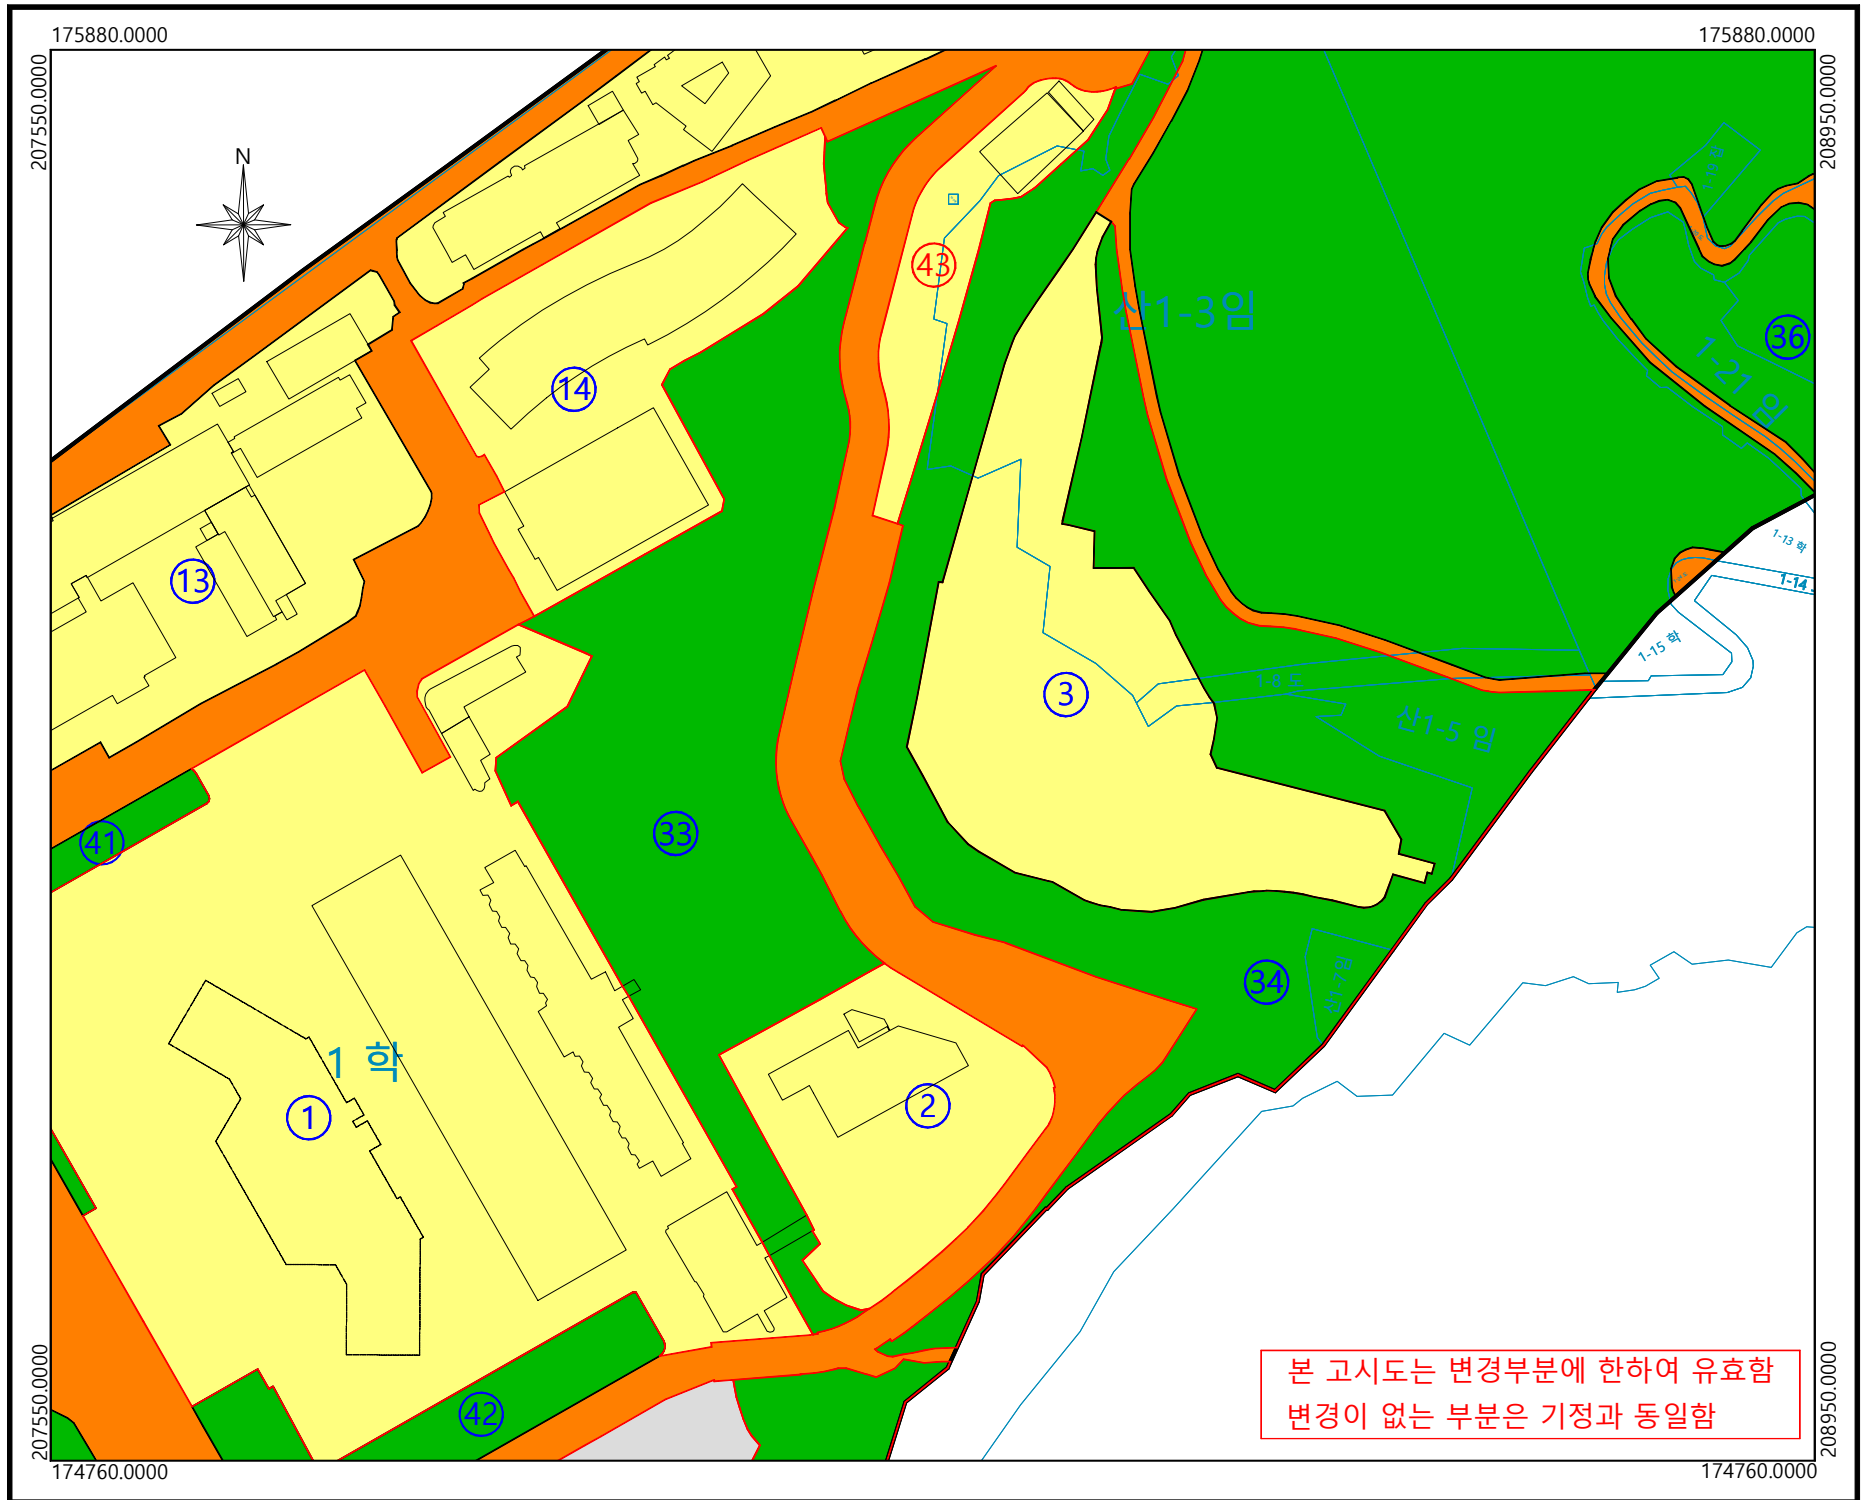



범례	
	도시계획시설선
	세부시설조성계획선(기정)
	지적선
	건축부지
	도로부지
	세부시설중복(도로+건축) (공과대학1호관, 국제대학관)
	운동장부지
	녹지부지
	주차장부지
	기타부지(공유수면)

지정권자 :		
지정일자 :		
고시년도 :		
고시번호 :		
작성년월일 :		
저작권소유및발행자 :		
구분	입안 및 결정권자	
	1차 확인자	2차 확인자
소속		
직위		
직명		
성명		
확인인		

색인도		
01	02	03
04	05	06
07	08	09

도시관리계획(시설:한국해양대학교) 지형도면고시도
세부시설조성계획(건축계획) 결정 (변경) 도

총괄도

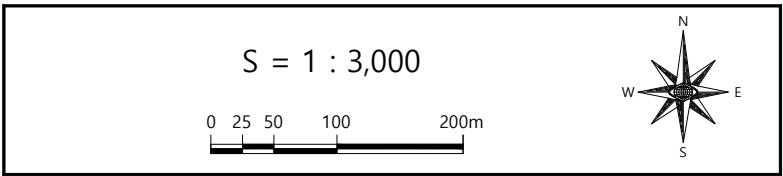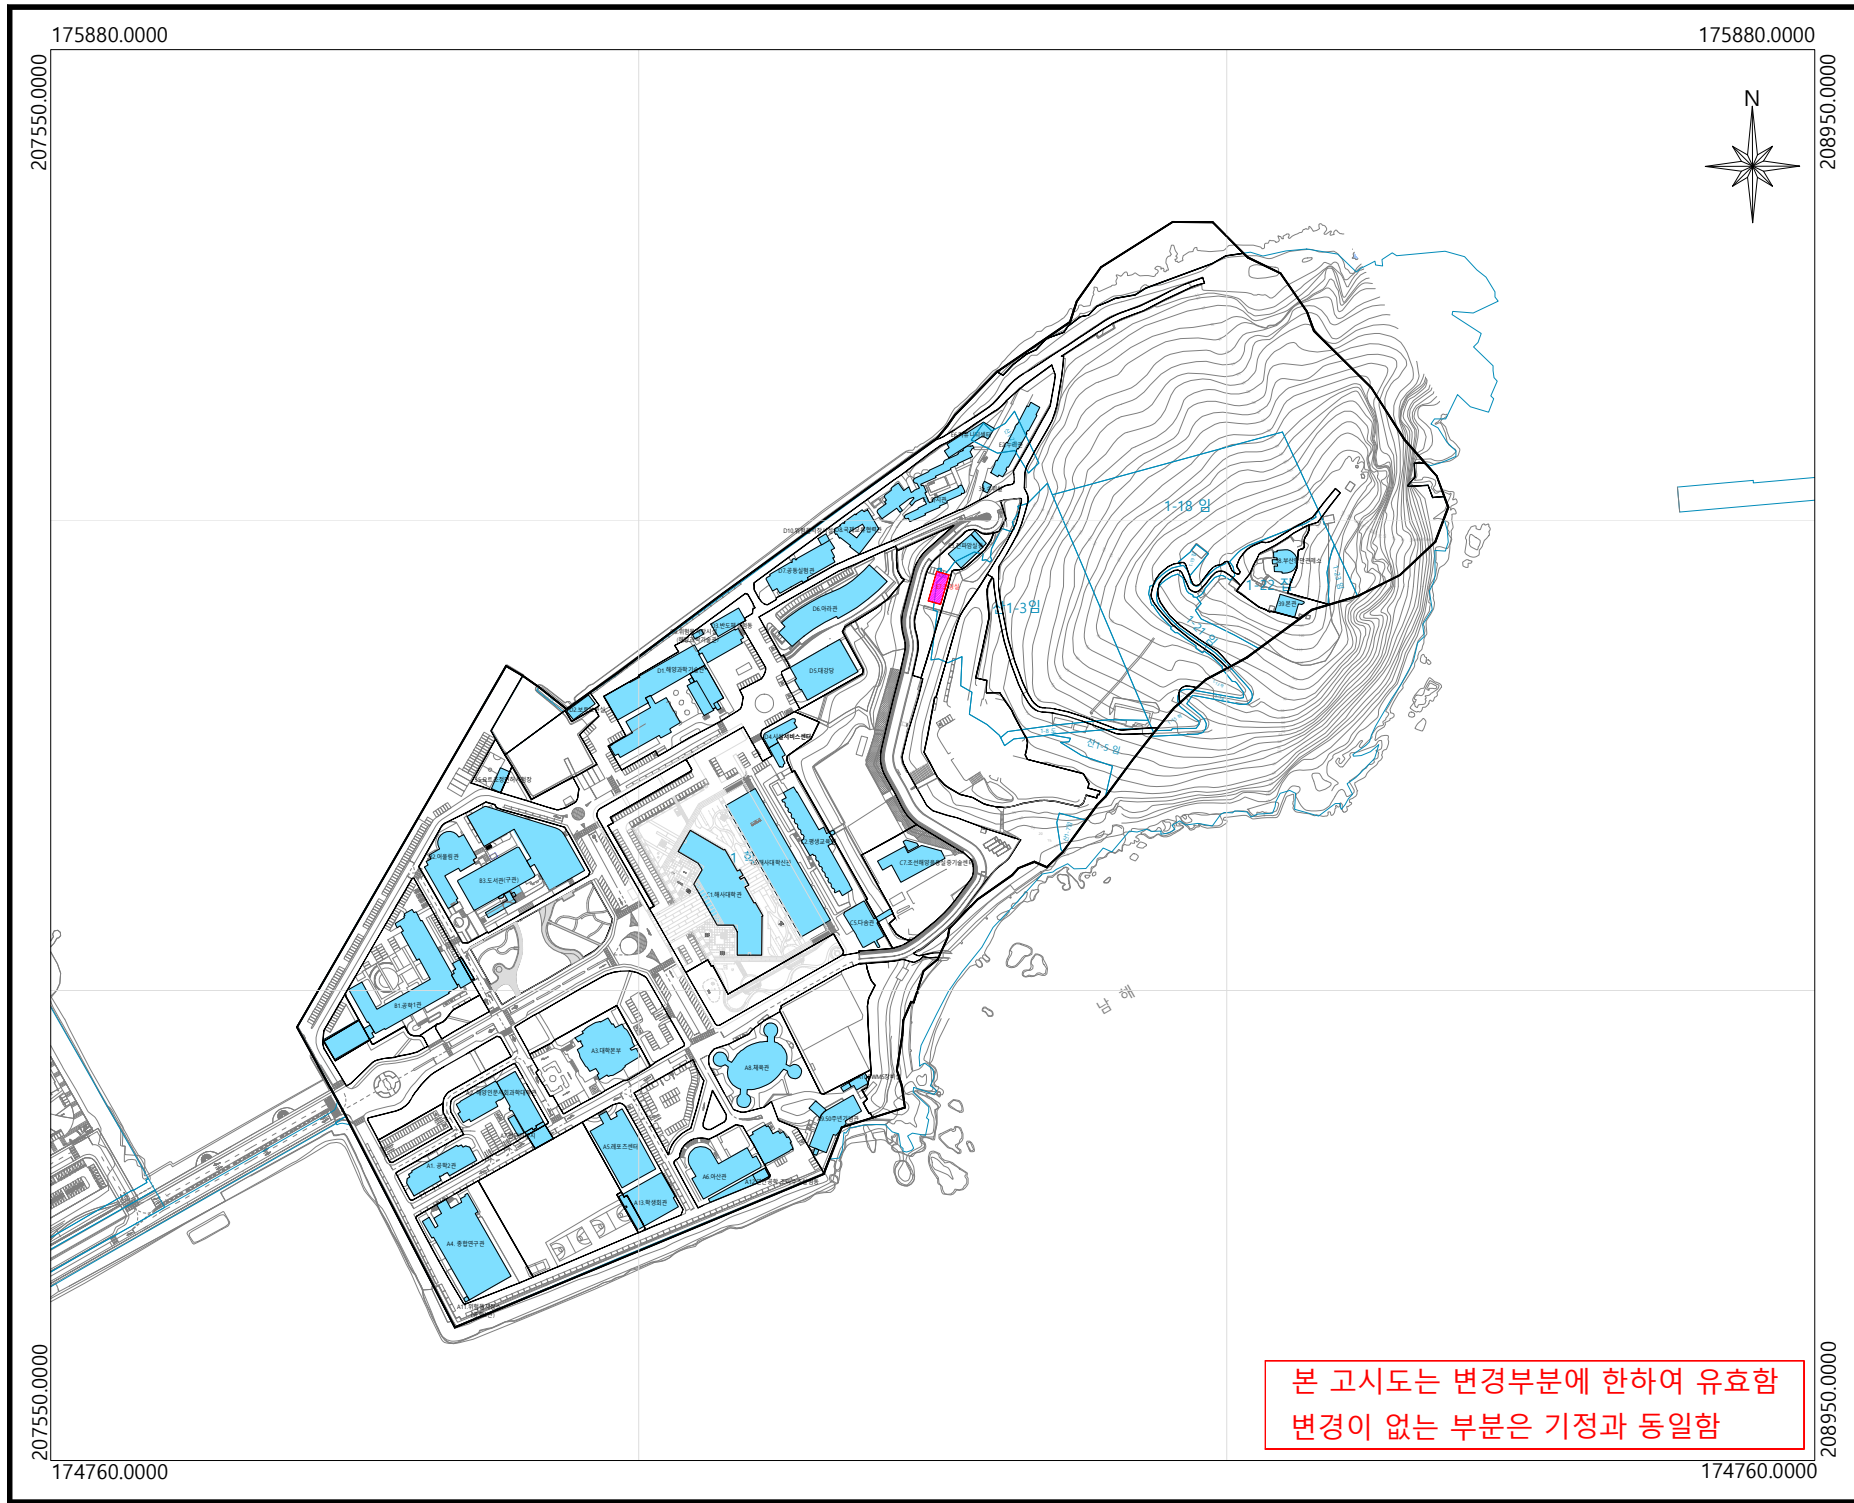

■ 범 레 ■

- 도시계획시설선
- 세부시설조성계획선(기정)
- 세부시설조성계획선(변경)
- 지 적 선
- 건 축 물 [기정]
- 건 축 물 [증축]

지 정 권 자 :
지 정 일 자 :
고 시 년 도 :
고 시 번 호 :
작 성 년 월 일 :
저작권소유및발행자 :



구 분	입안 및 결정권자	
	1차확인자	2차확인자
소 속		
직 위		
직 명		
성 명		
확인인		

■ 색 인 도 ■

01	02	03
04	05	06
07	08	09

도시관리계획(시설:한국해양대학교) 지형도면고시도 세부시설조성계획(건축계획) 결정(변경)도

05

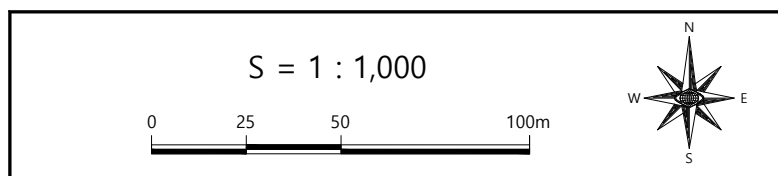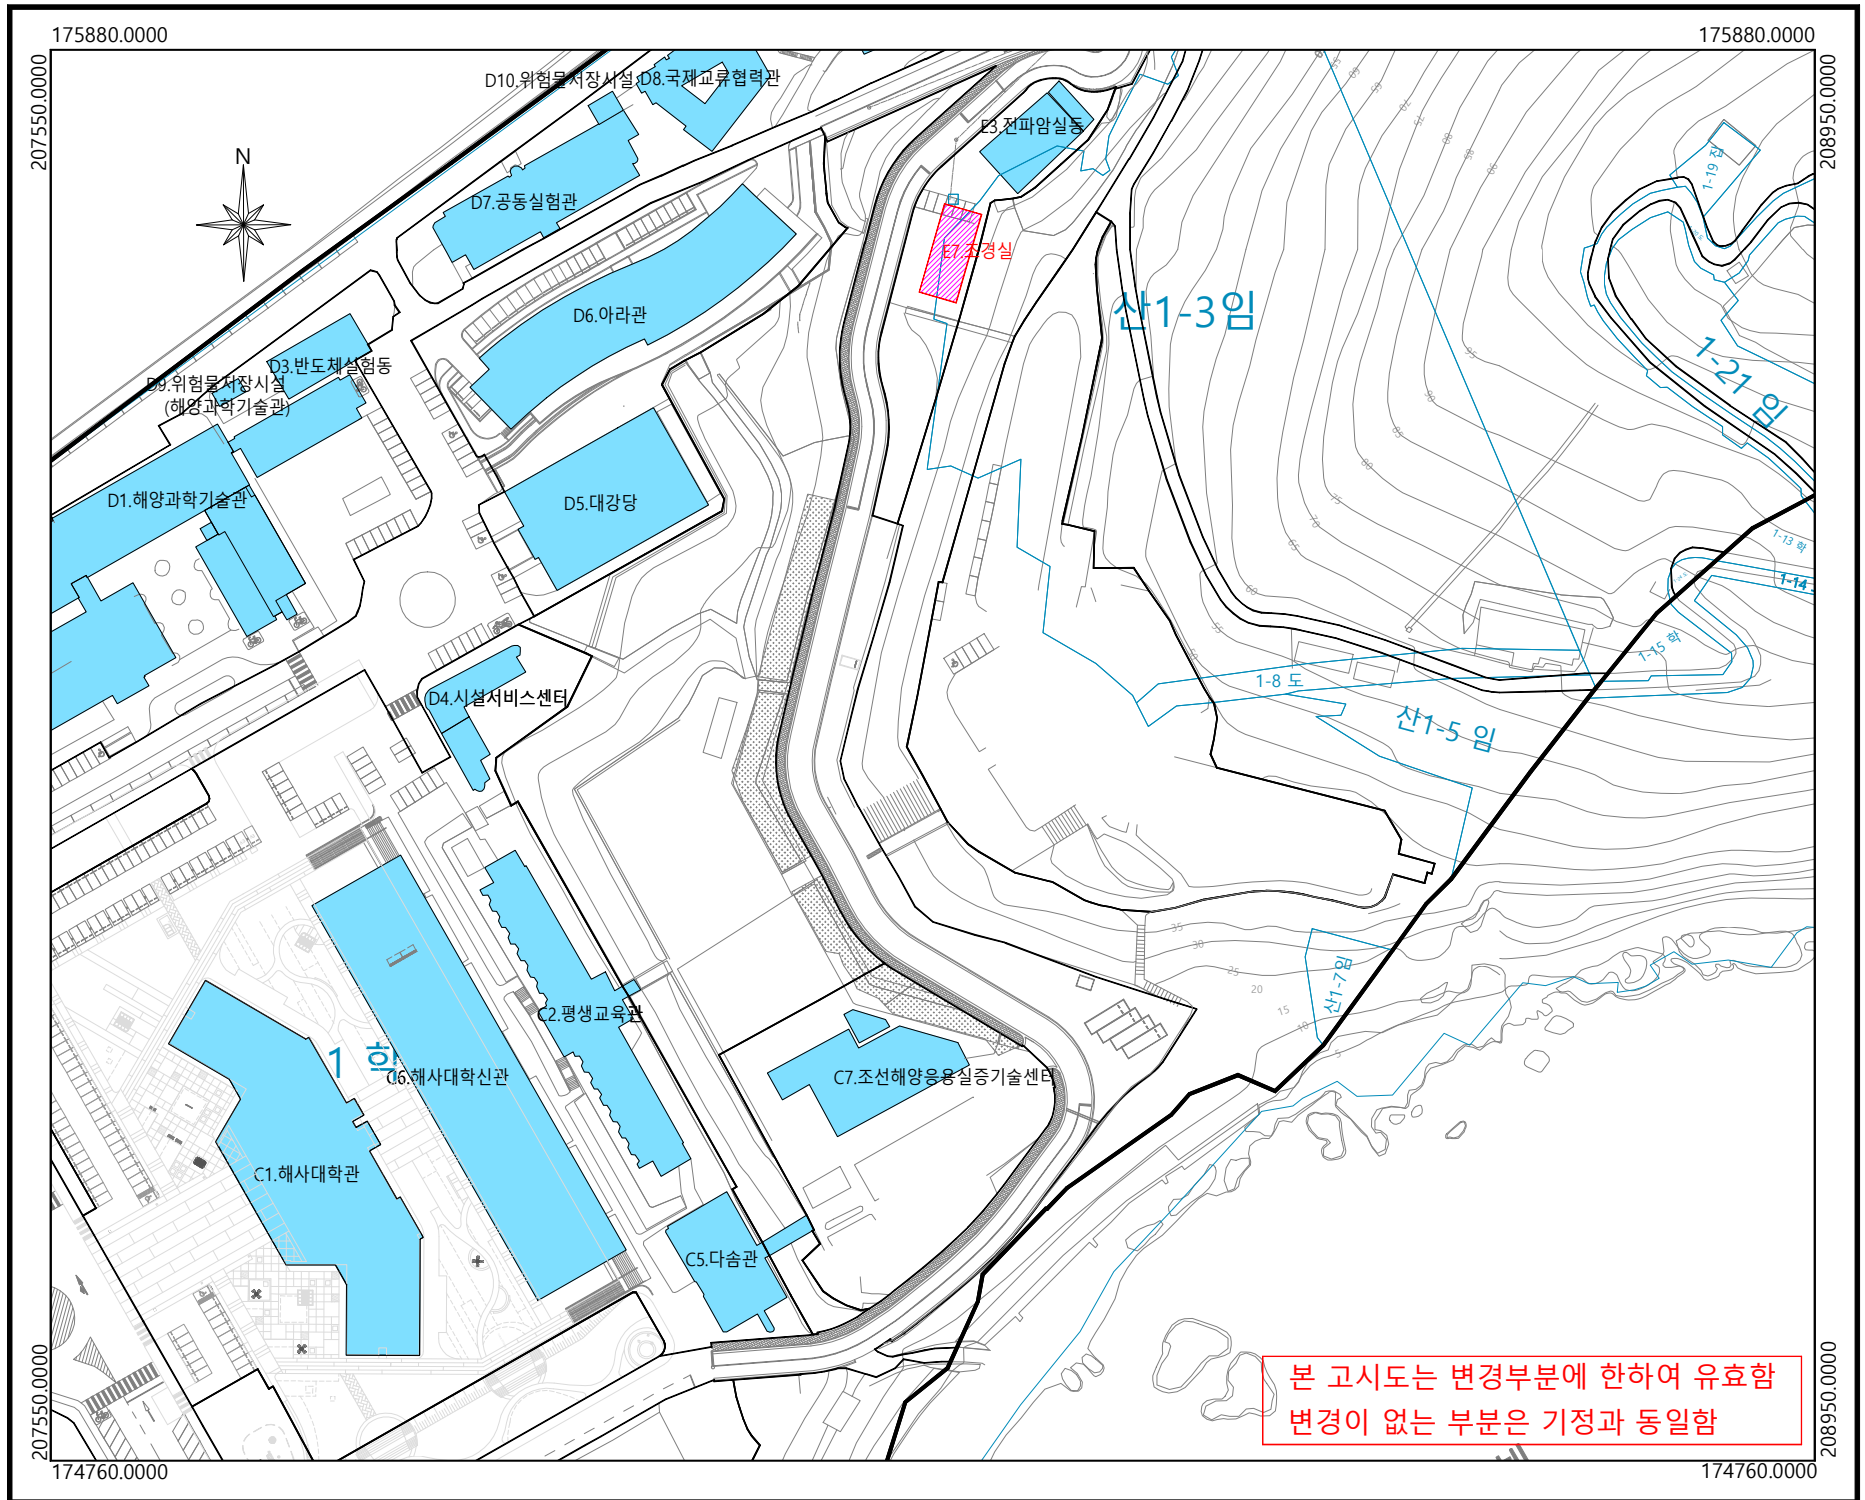

범례	
	도시계획시설선
	세부시설조성계획선(기정)
	지 적 선
	건 축 물 [기정]
	건 축 물 [변경-증축]
	건 축 물 [철거]

지 정 권 자 :		
지 정 일 자 :		
고 시 년 도 :		
고 시 번 호 :		
작성 년월일 :		
저작권소유및발행자 :		
구 분	입안 및 결정권자	
	1차확인자	2차확인자
소 속		
직 위		
직 명		
성 명		
확인인		

색 인 도		
01	02	03
04	05	06
07	08	09