
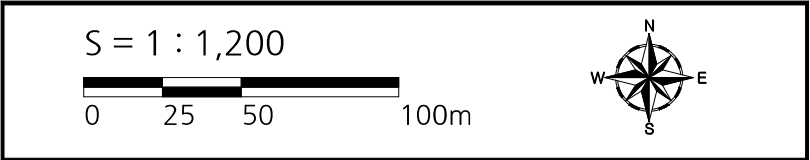


도시관리계획(시설:철도) 결정(변경) 지형도면고시도

- 연속지적도 -

도업번호 : 01

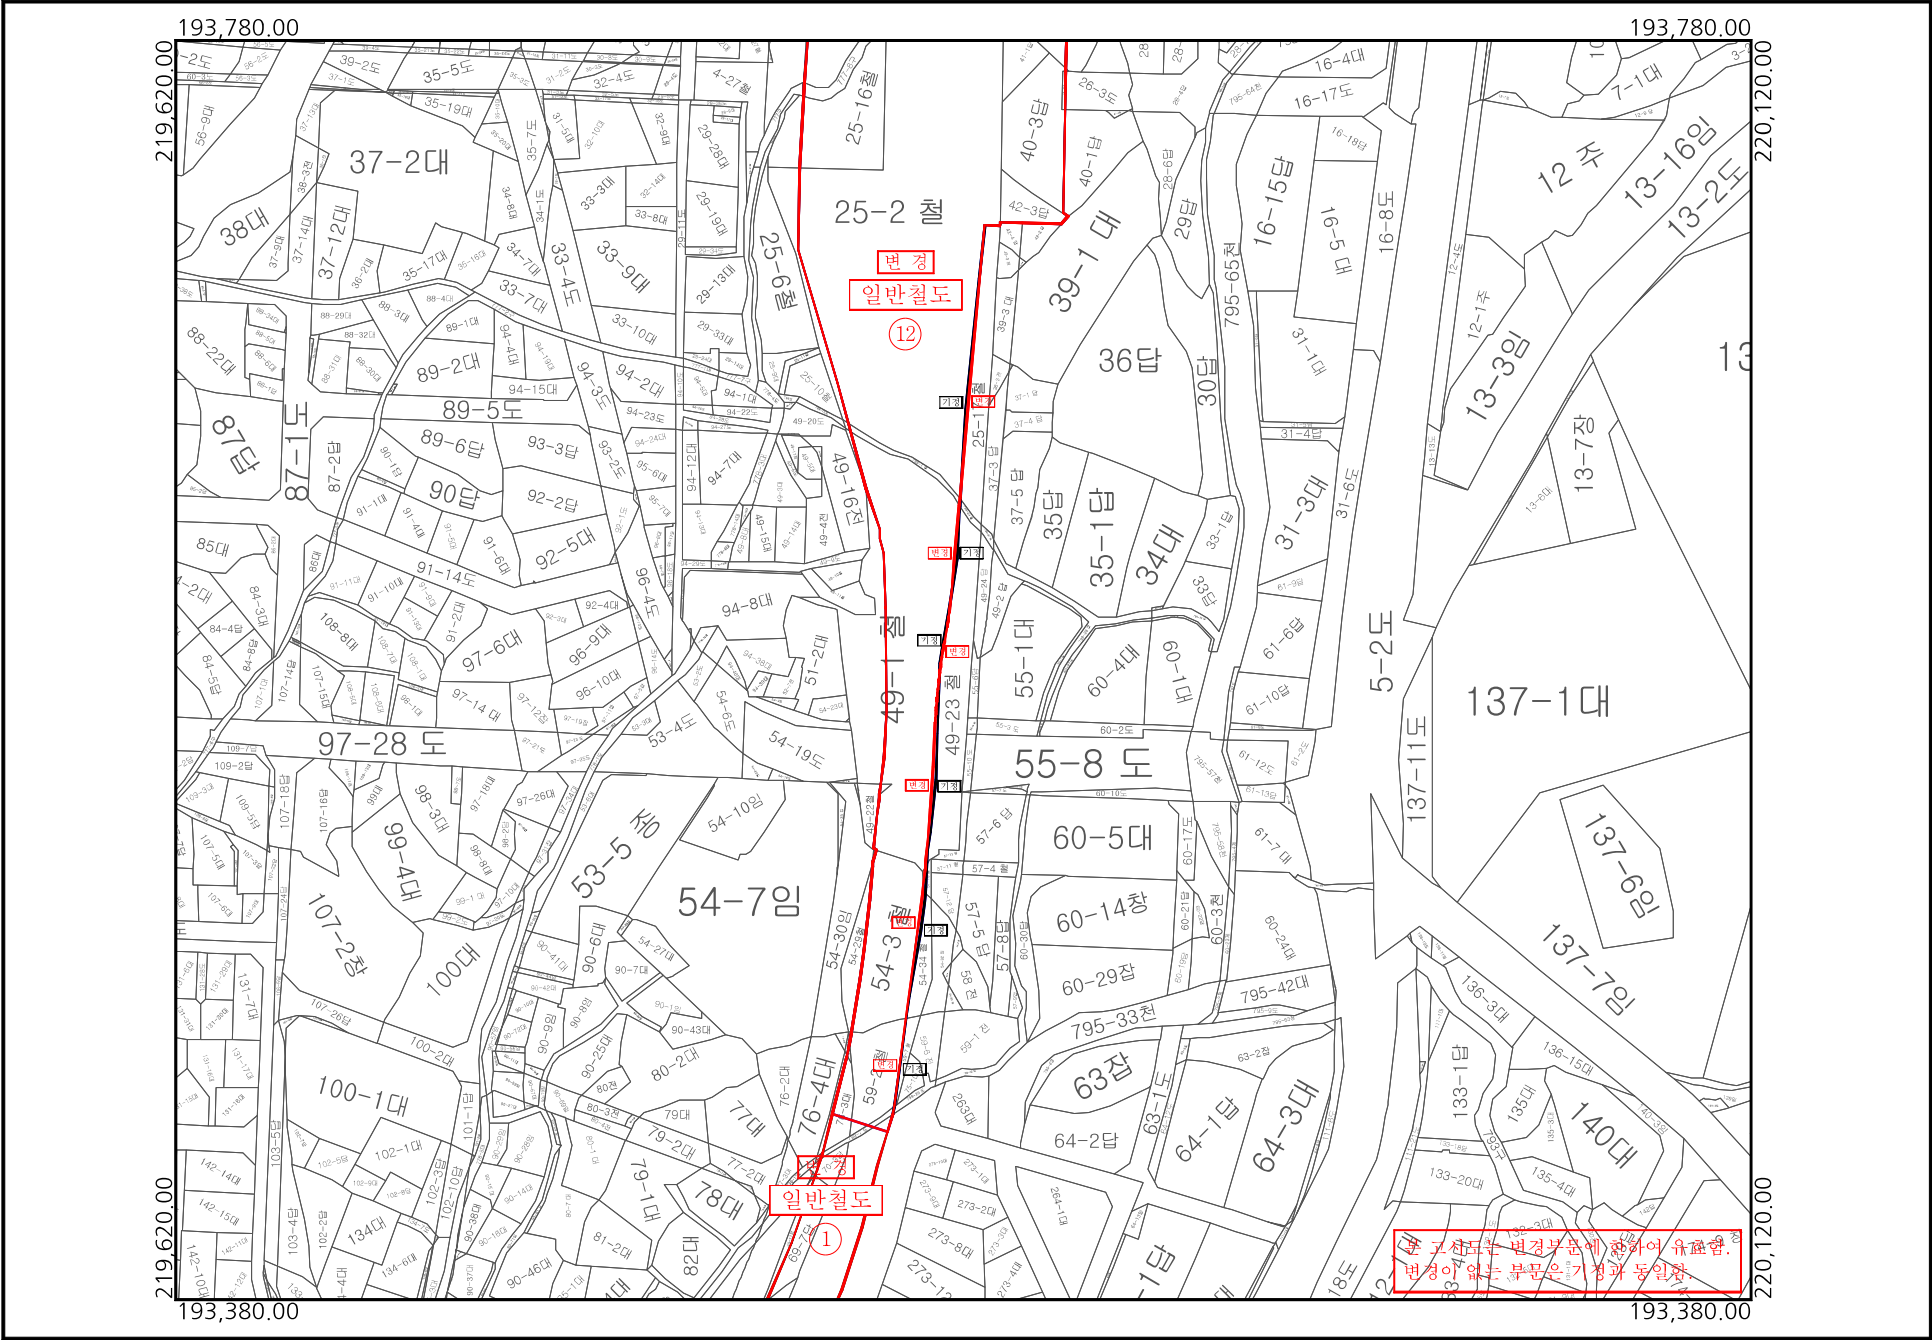


범례

- 도시계획시설(기정)
- 도시계획시설(변경)
- 지적선

지정권자 : 부산광역시장
지정일자 : 2026년 07월 22일
고시년도 : 2026년 07월 22일
고시번호 : 부산광역시 고시 제2026 - 254호
작성년월일 : 2026년 07월 22일
저작권소유 및 발행자 : 부산광역시장

구분	제안자		입안 및 결정권자	
	작성자	확인자	1차 확인자	2차 확인자
소속	기장군 건설과	기장군 건설과	시설계획과	시설계획과
직위	주무관	토목1팀장	주무관	기반시설관리팀장
직명	지방시설주사보	지방시설주사	지방시설주사	지방시설사무관
성명	박성준	김광술	홍영준	김태균
확인인				



색인도

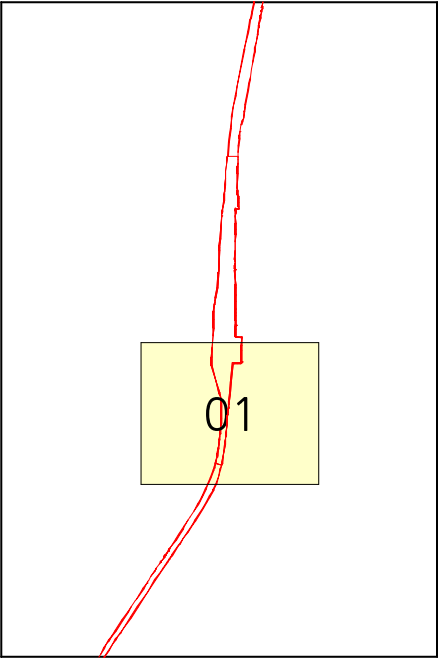

도시관리계획(시설:철도) 결정(변경) 지형도면고시도

- 지적 현황도 -

도엽번호 : 01

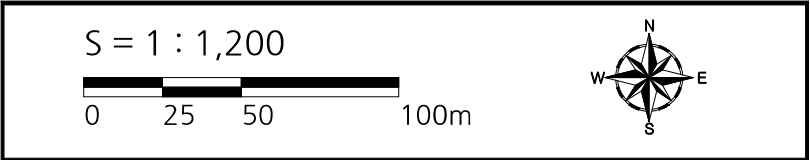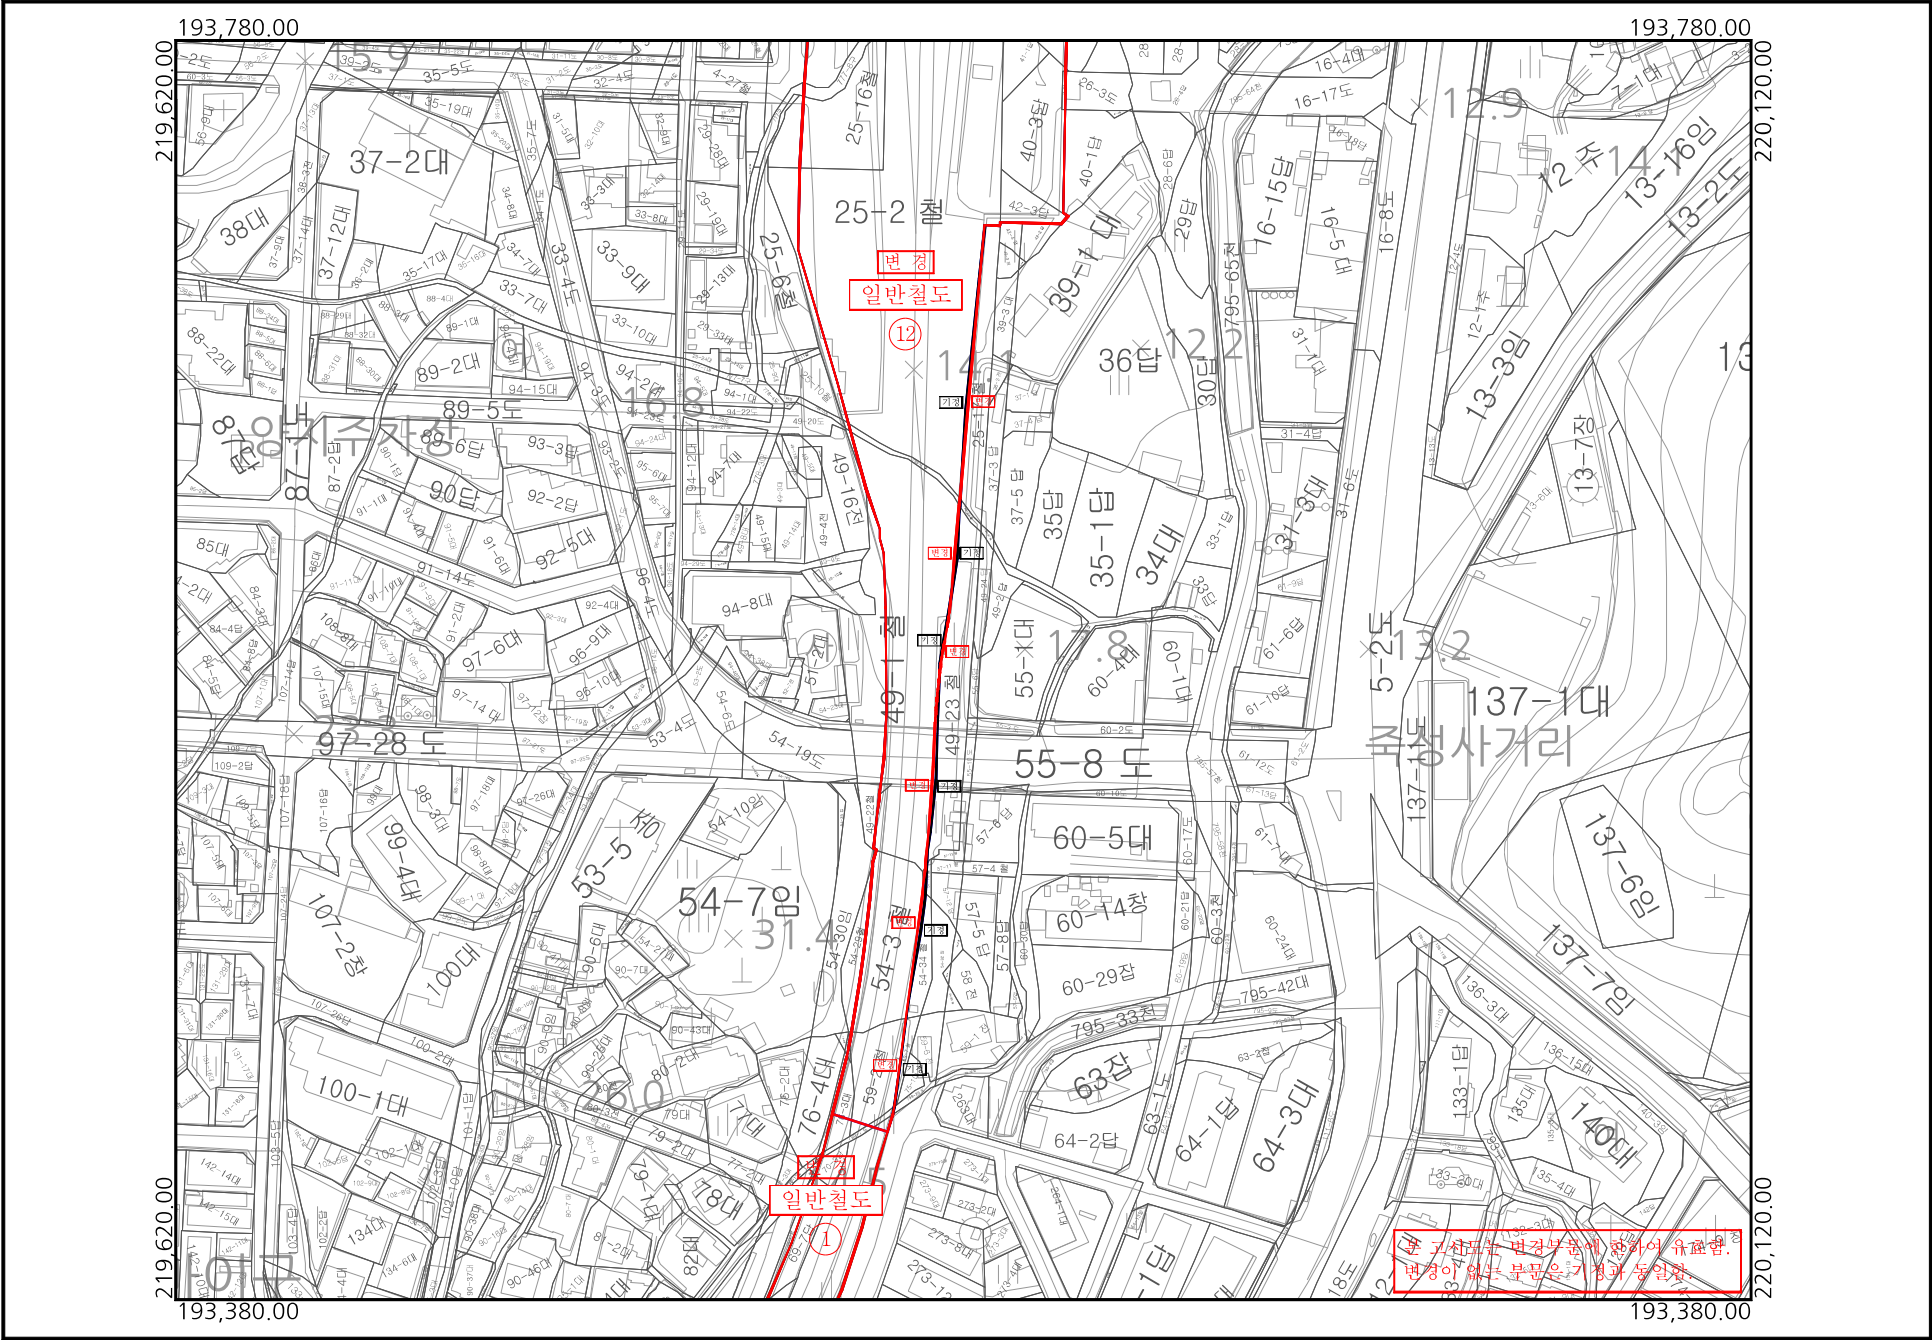

범례

- 도시계획시설(기정)
- 도시계획시설(변경)
- 지적선
- 지형선

지정권자 : 부산광역시장
지정일자 : 2026년 07월 22일
고시년도 : 2026년 07월 22일
고시번호 : 부산광역시 고시 제2026 - 254호
작성년월일 : 2026년 07월 22일
저작권소유 및 발행자 : 부산광역시장

구 분	제 안 자		입안 및 결정권자	
	작 성 자	확 인 자	1차 확인자	2차 확인자
소 속	기장군 건설과	기장군 건설과	시설계획과	시설계획과
직 위	주 무 관	토목1팀장	주 무 관	기반시설관리팀장
직 명	지방시설주사보	지방시설주사	지방시설주사	지방시설사무관
성 명	박 성 준	김 광 술	홍 영 준	김 태 군
확인인				

색인도

