



도시관리계획(부경대학교 대연캠퍼스) 지형도면 고시도

- 지 적 현 황 도(변경없음) -

총괄도

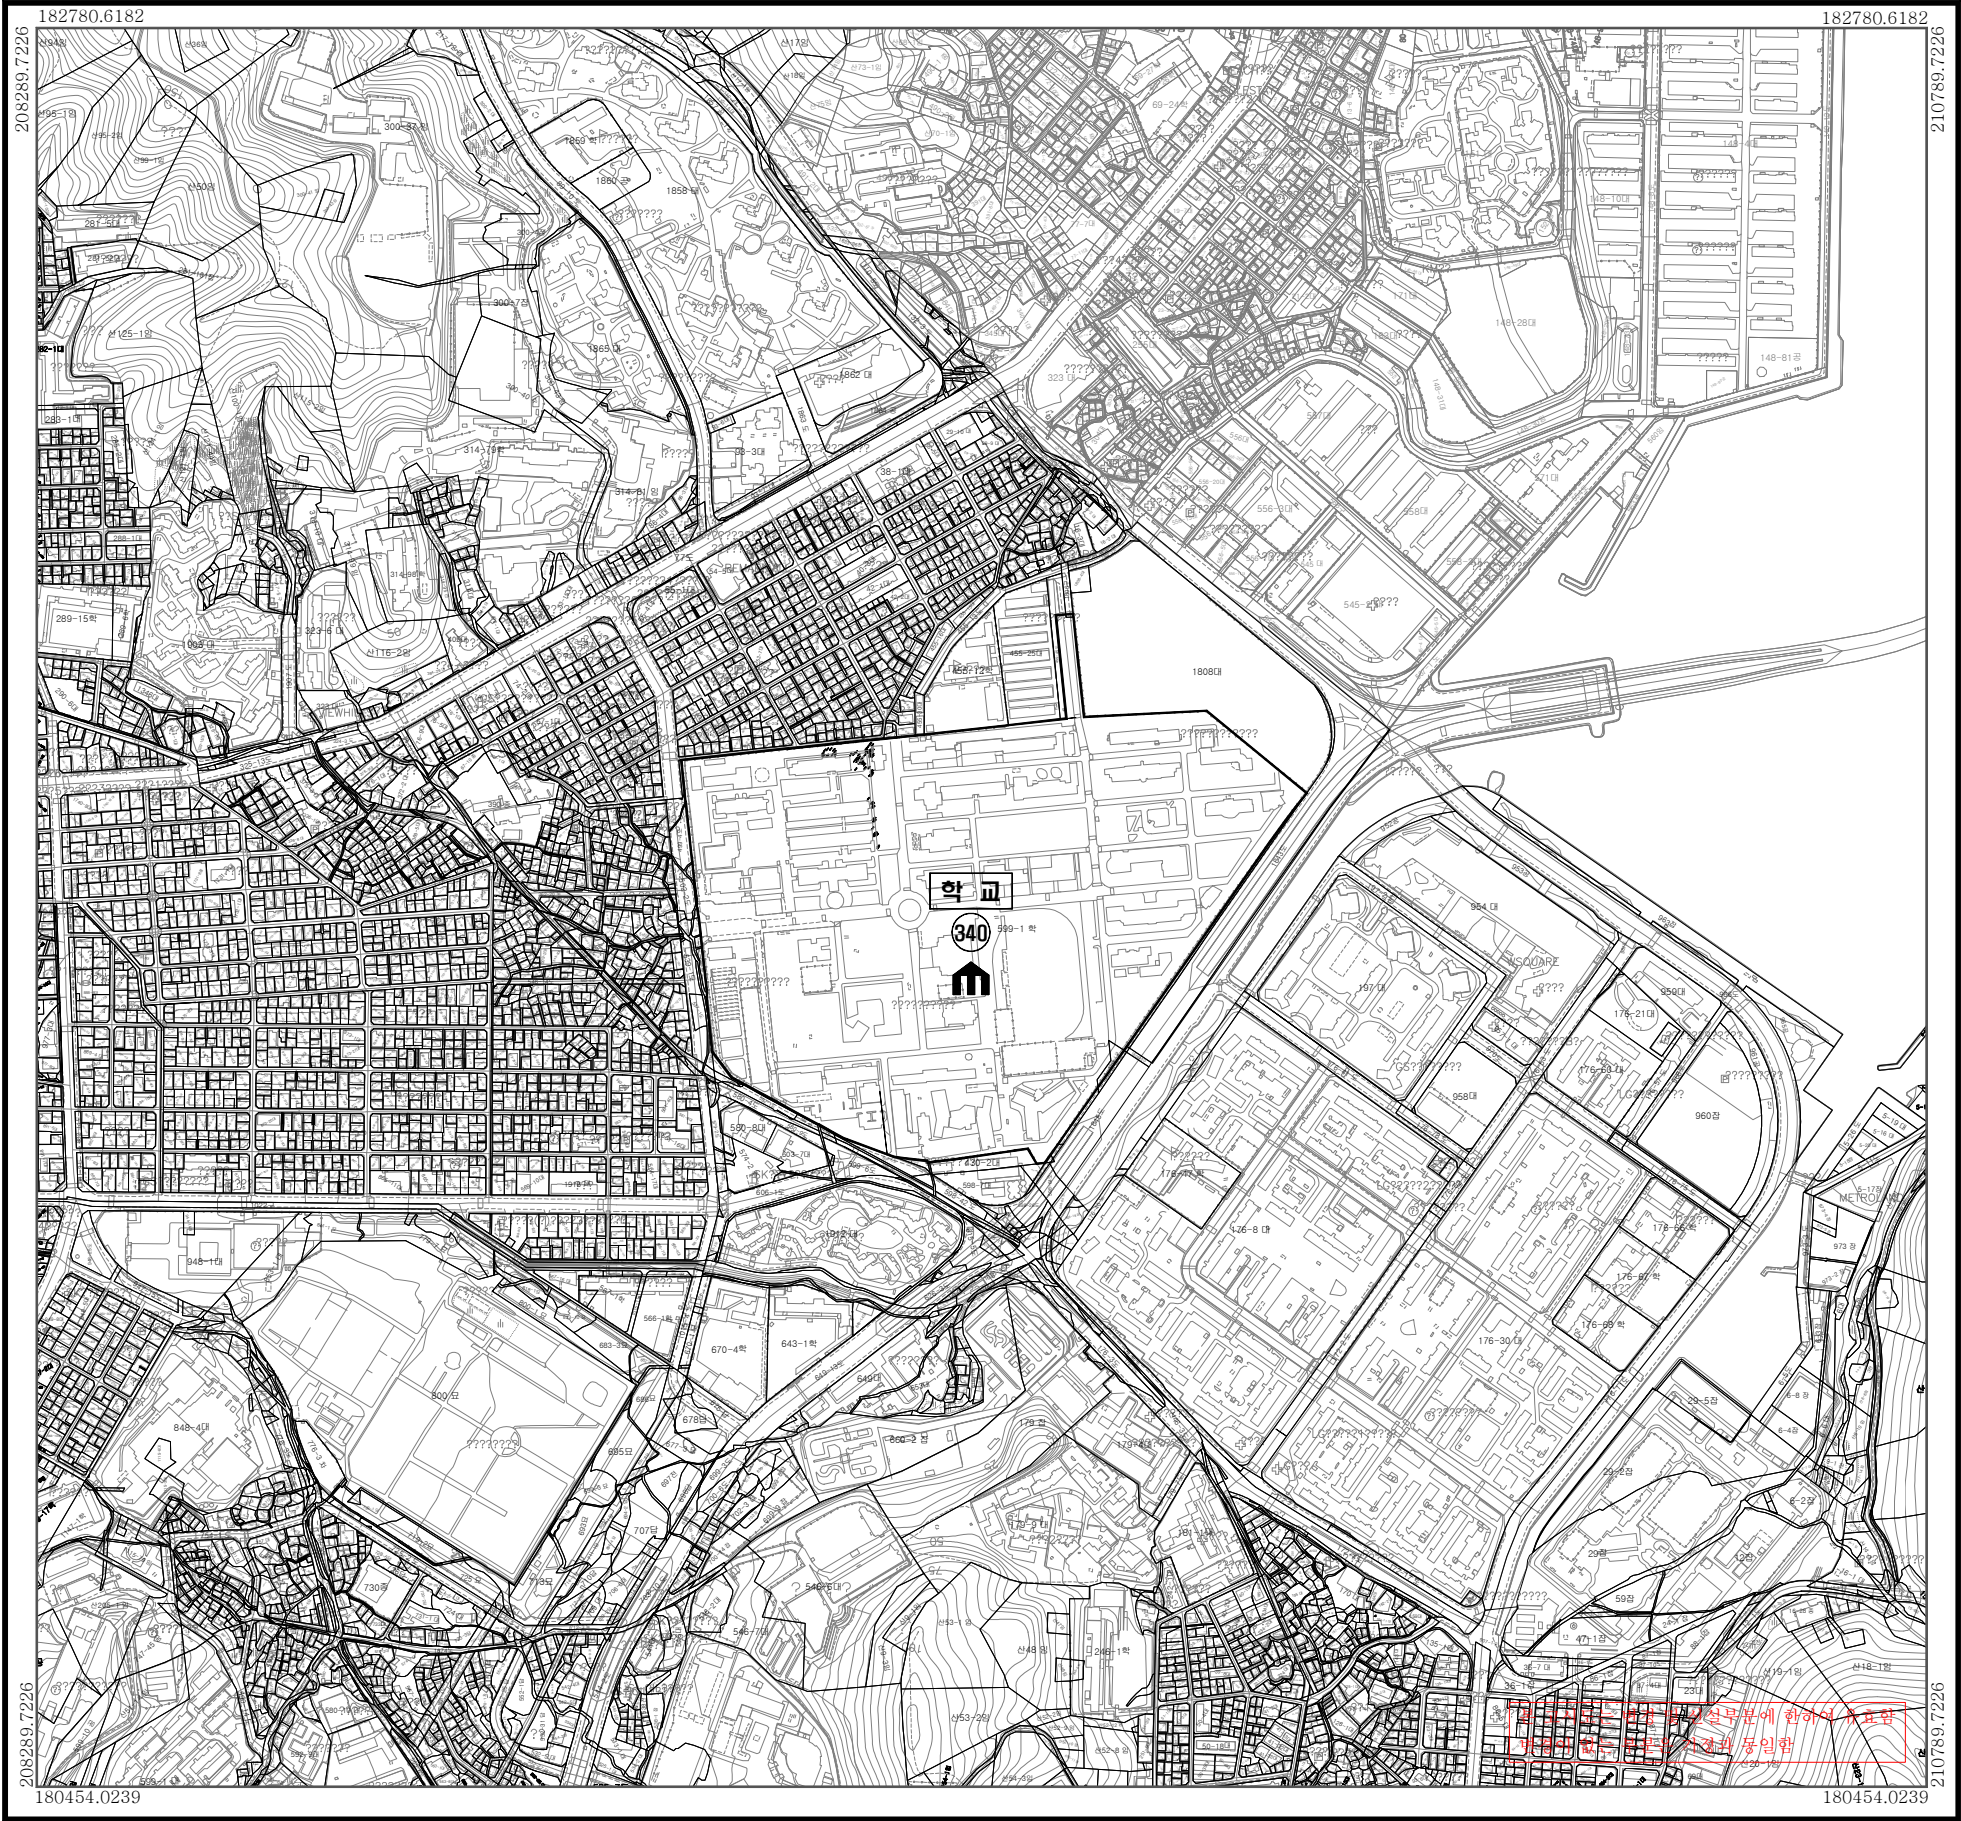

□ 범 레 □

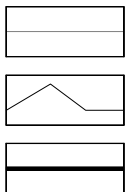

현 황 선
지 적 선
구 역 계

S=1:5,000


100 0 200 500m



지 정 권 자 : 부산광역시청
지 정 일 자 : 2026년 07월 22일
고 시 년 도 : 2026년 07월 22일
고 시 번 호 : 부산광역시 고시 제2026- 263호
작성년월일 : 2026년 07월 22일
저작권소유 및 발행자 : 부산광역시청


구 분	입안 및 결정권자	
	1차확인자	2차확인자
소 속	부산광역시 시설계획과	부산광역시 시설계획과
직 위	주 무 관	시설계획팀장
직 명	지방시설주사보	지방시설사무관
성 명	이 승 욱	장 성 재
확 인 인		

□ 색 인 도 □

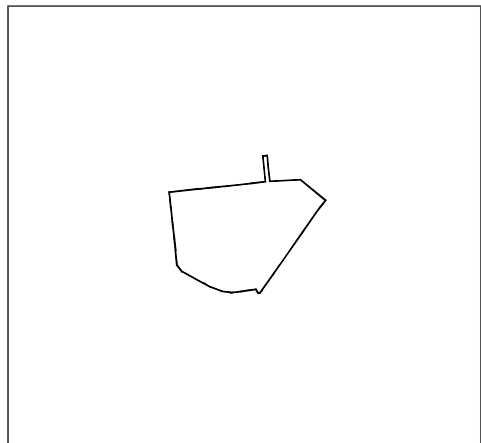


도시관리계획(부경대학교 대연캠퍼스) 지형도면 고시도
- 연 속 지 적 도(변경없음) -

총괄도

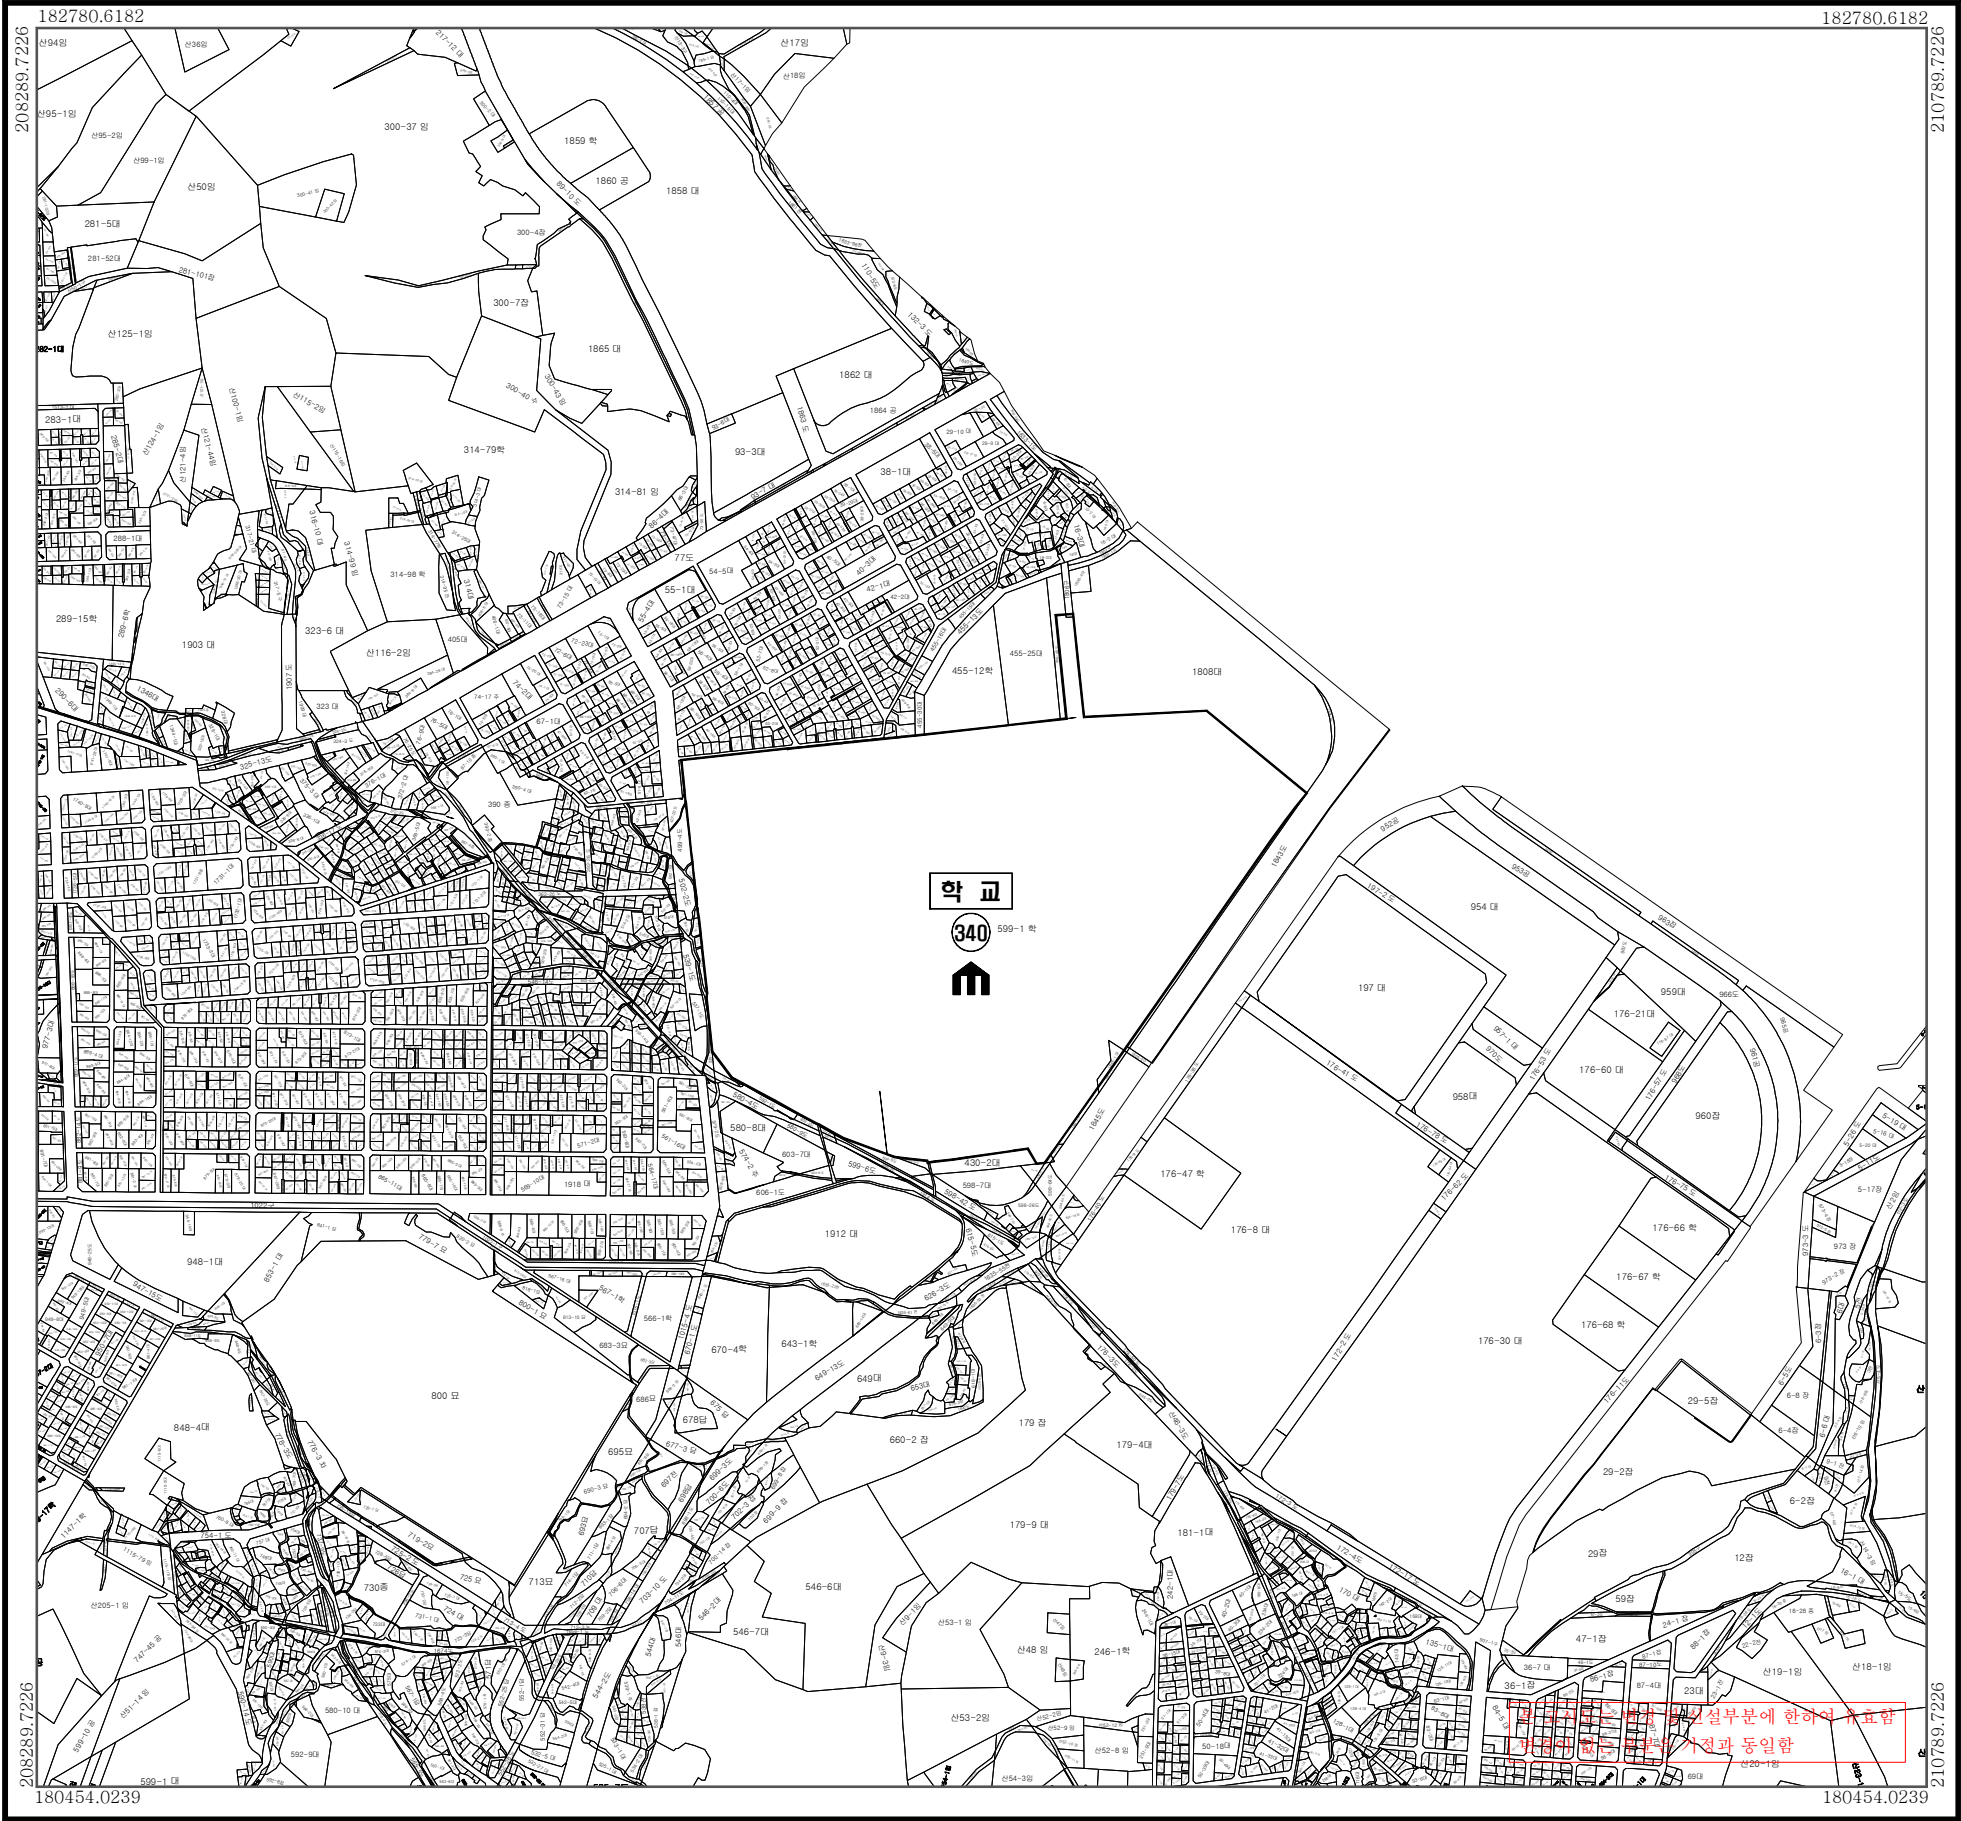

□ 범 레 □

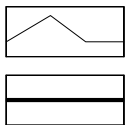

지 적 선
구 역 계


S=1:5,000



지 정 권 자 : 부산광역시장
지 정 일 자 : 2026년 07월 22일
고 시 년 도 : 2026년 07월 22일
고 시 번 호 : 부산광역시 고시 제2026- 263호
작성년월일 : 2026년 07월 22일
저작권소유 및 발행자 : 부산광역시장


구 분	입안 및 결정권자	
	1차확인자	2차확인자
소 속	부산광역시 시설계획과	부산광역시 시설계획과
직 위	주 무 관	시설계획팀장
직 명	지방시설주사보	지방시설사무관
성 명	이 승 욱	장 성 재
확 인 인		

□ 색 인 도 □

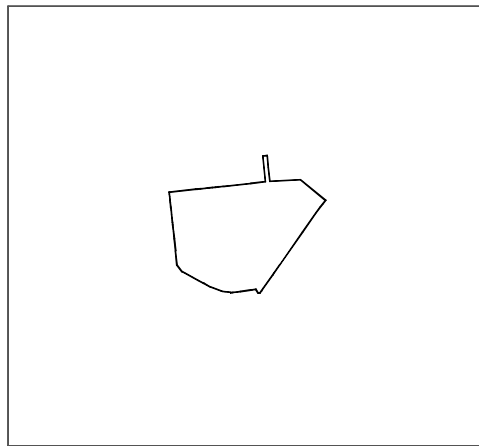

도시관리계획(부경대학교 대연캠퍼스) 지형도면 고시도
- 세부시설조성계획도[토지이용계획](변경없음) -

총괄도

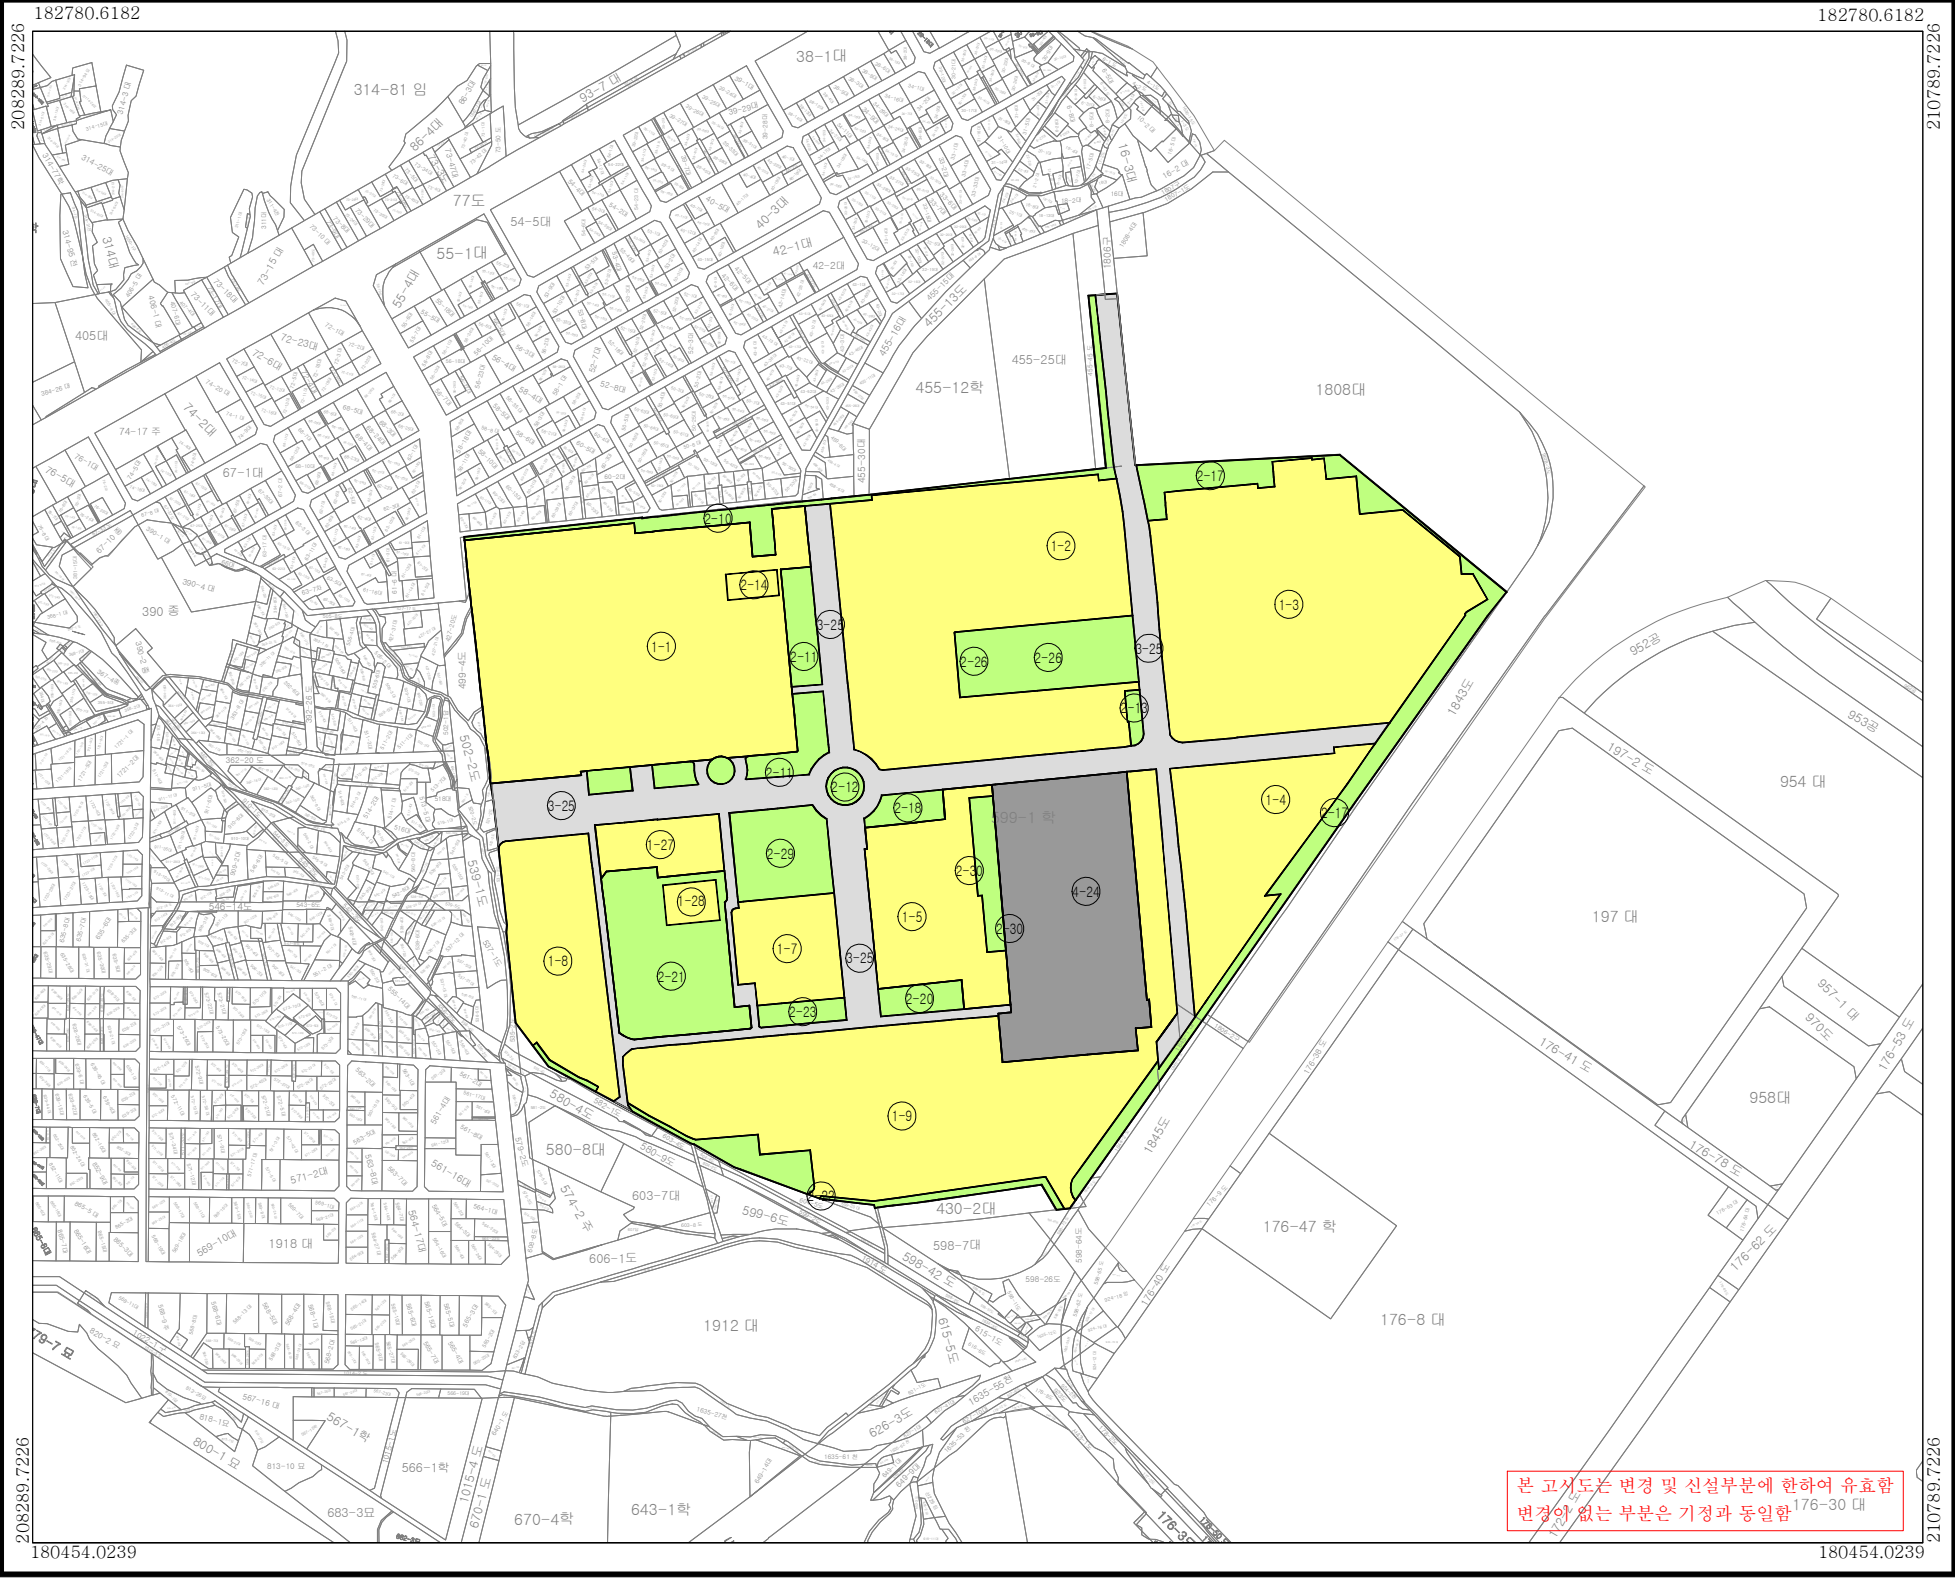

□ 범 레 □

- 지 적 선
- 구 역 계
- 획 지 선
- 건 축 부 지
- 녹 지 부 지
- 도 로 부 지
- 운동장부지


S=1:3,000



지 정 권 자 : 부산광역시장
지 정 일 자 : 2026년 07월 22일
고 시 년 도 : 2026년 07월 22일
고 시 번 호 : 부산광역시 고시 제2026- 263호
작성년월일 : 2026년 07월 22일
저작권소유 및 발행자 : 부산광역시장


구 분	입안 및 결정권자	
	1차확인자	2차확인자
소 속	부산광역시 시설계획과	부산광역시 시설계획과
직 위	주 무 관	시설계획팀장
직 명	지방시설주사보	지방시설사무관
성 명	이 승 욱	장 성 재
확 인 인		

□ 색 인 도 □

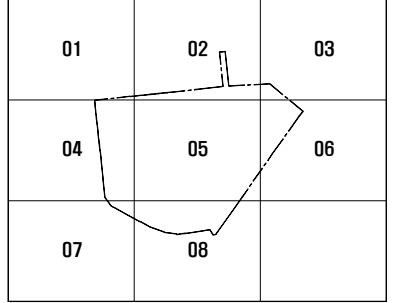


도시관리계획(부경대학교 대연캠퍼스) 지형도면 고시도
- 세부시설조성계획도[건축계획](변경) -


총괄도

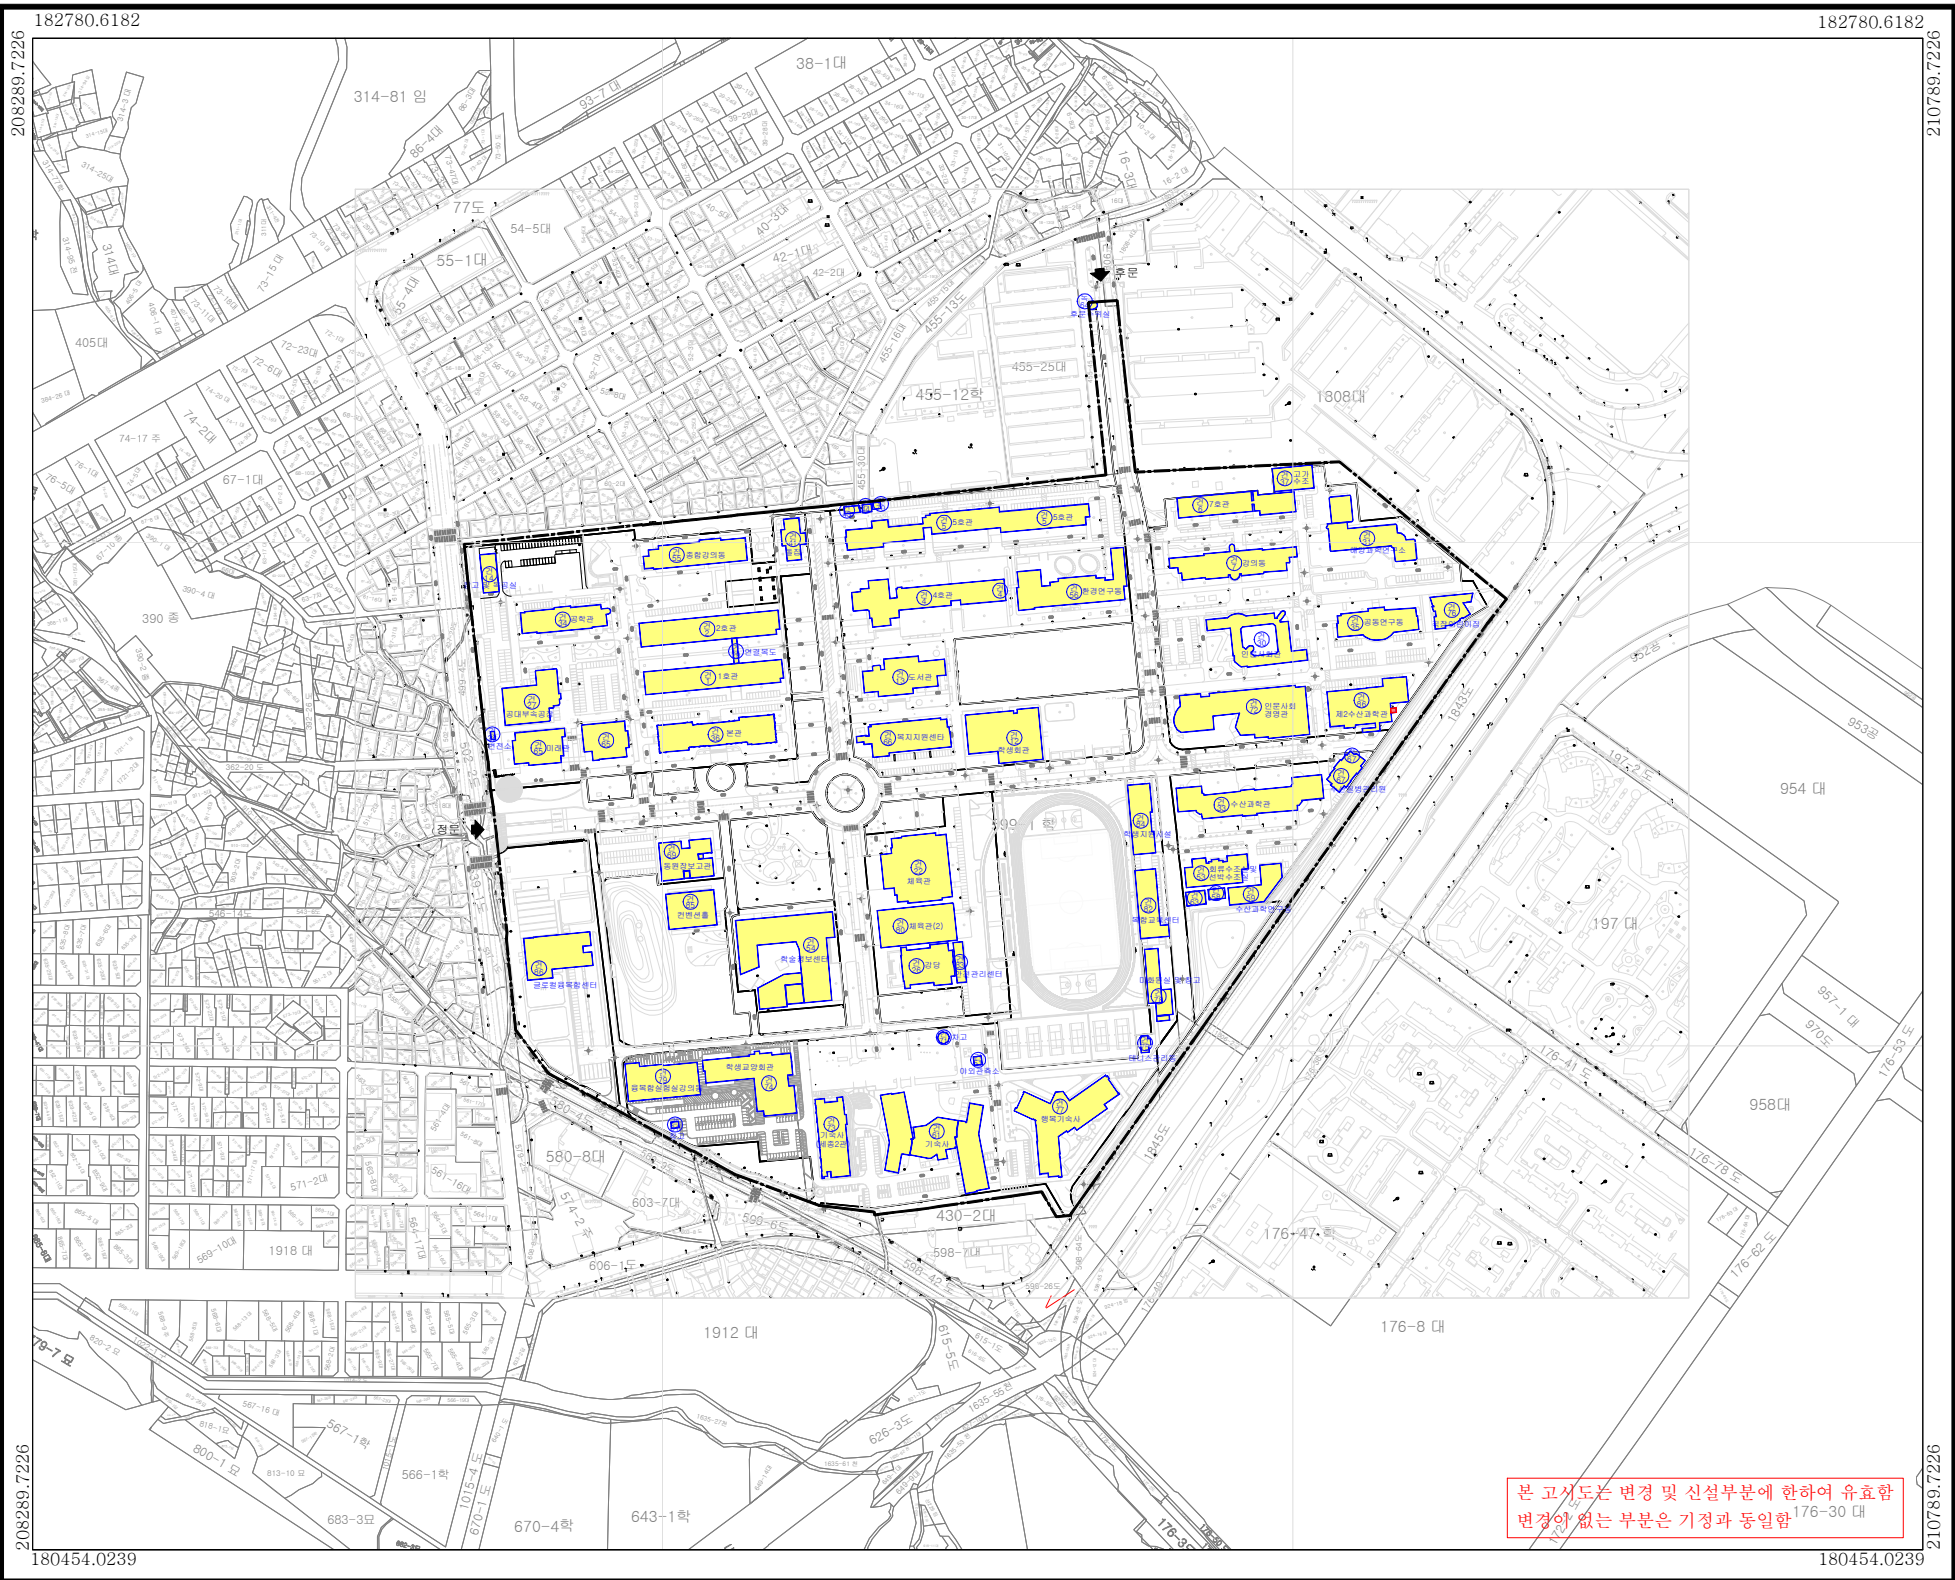


□범례□

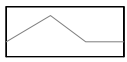


지적선

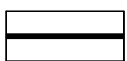

구역계획

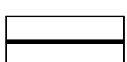

도로

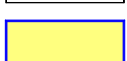


건축물(기정)



건축물(증축)

S=1:3,000

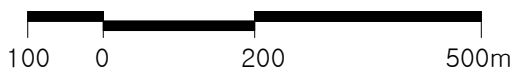

지정권자 : 부산광역시장

지정일자 : 2026년 07월 22일

고시년도 : 2026년 07월 22일


고시번호 : 부산광역시 고시 제2026- 263호

작성년월일 : 2026년 07월 22일

저작권소유 및 발행자 : 부산광역시장

구분	입안 및 결정권자	
	1차확인자	2차확인자
소속	부산광역시 시설계획과	부산광역시 시설계획과
직위	주무관	시설계획팀장
직명	지방시설주사보	지방시설사무관
성명	이승욱	장성재
확인인		


□색인도□

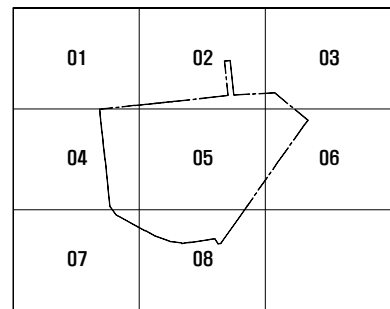

도시관리계획(부경대학교 대연캠퍼스) 지형도면 고시도





- 세부시설조성계획도[건축계획] **(변 경)** -

06

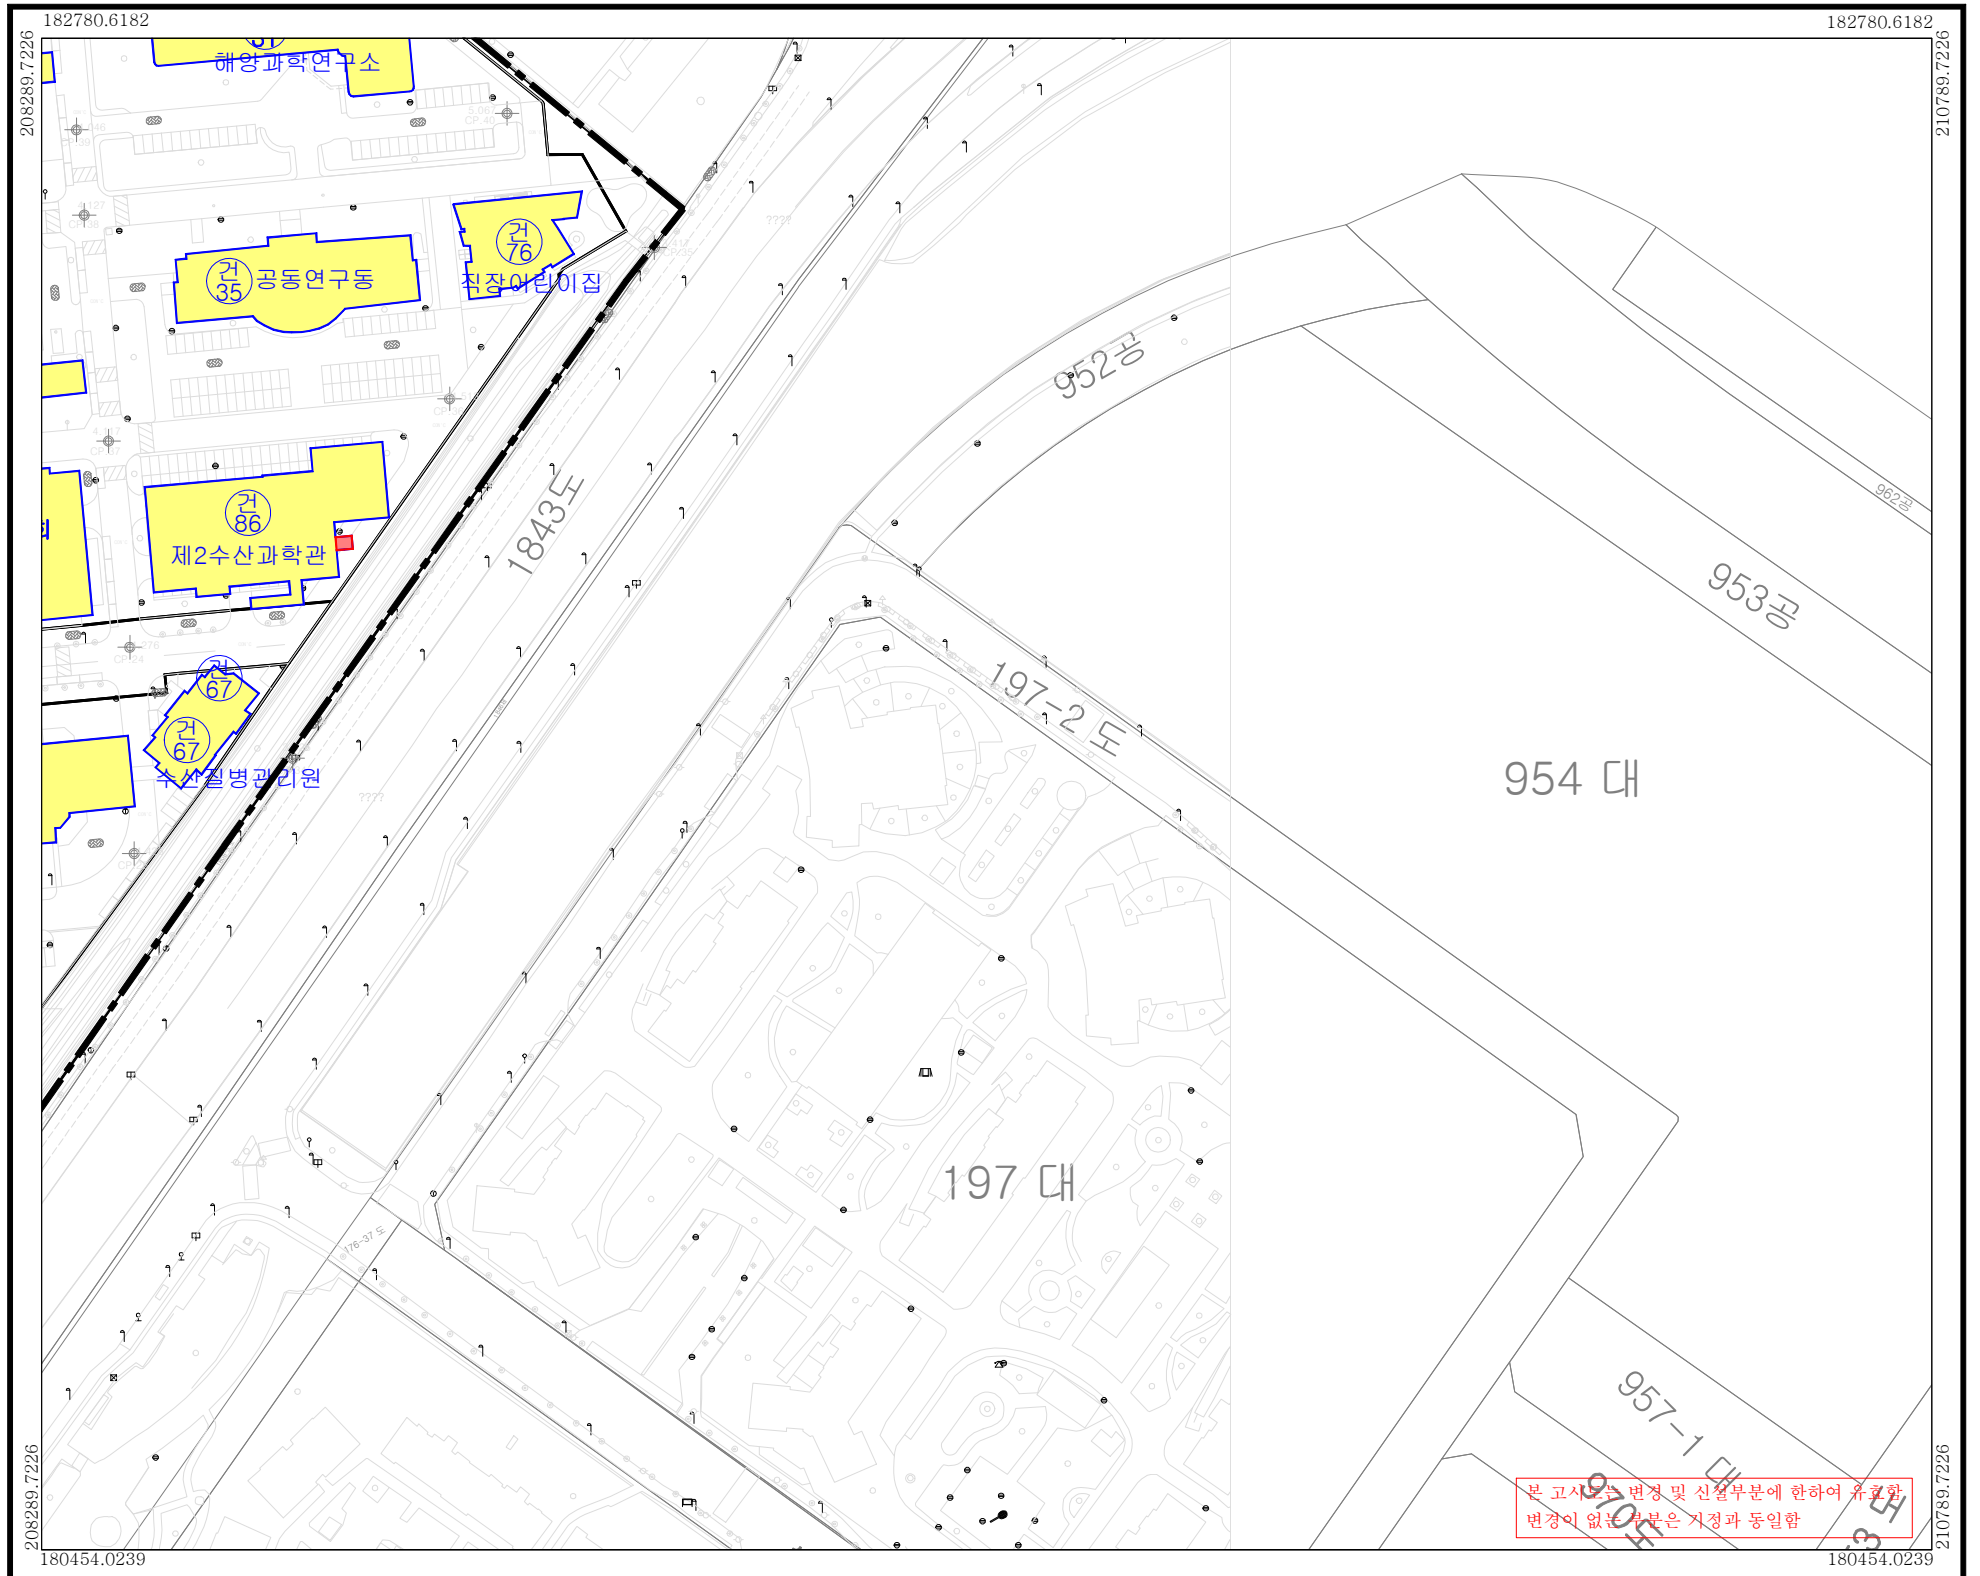

본 고시도는 변경 및 신설부분에 한하여 유색한
변경이 없는 부분은 지정과 동일함

□ 범 레 □

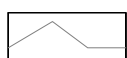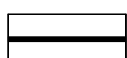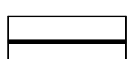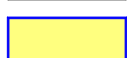-  지 적 선
-  구 역 계
-  획 지
-  건축물(기정)
-  건축물(증축)

S=1:1,000



지 정 권 자 : 부산광역시장
지 정 일 자 : 2026년 07월 22일
고 시 년 도 : 2026년 07월 22일
고 시 번 호 : 부산광역시 고시 제2026- 263호
작성년월일 : 2026년 07월 22일
저작권소유 및 발행자 : 부산광역시장

구 분	입안 및 결정권자	
	1차확인자	2차확인자
소 속	부산광역시 시설계획과	부산광역시 시설계획과
직 위	주 무 관	시설계획팀장
직 명	지방시설주사보	지방시설사무관
성 명	이 승 욱	장 성 재
확 인 인		

□ 색 인 도 □

