


■ 공급대상 위치도

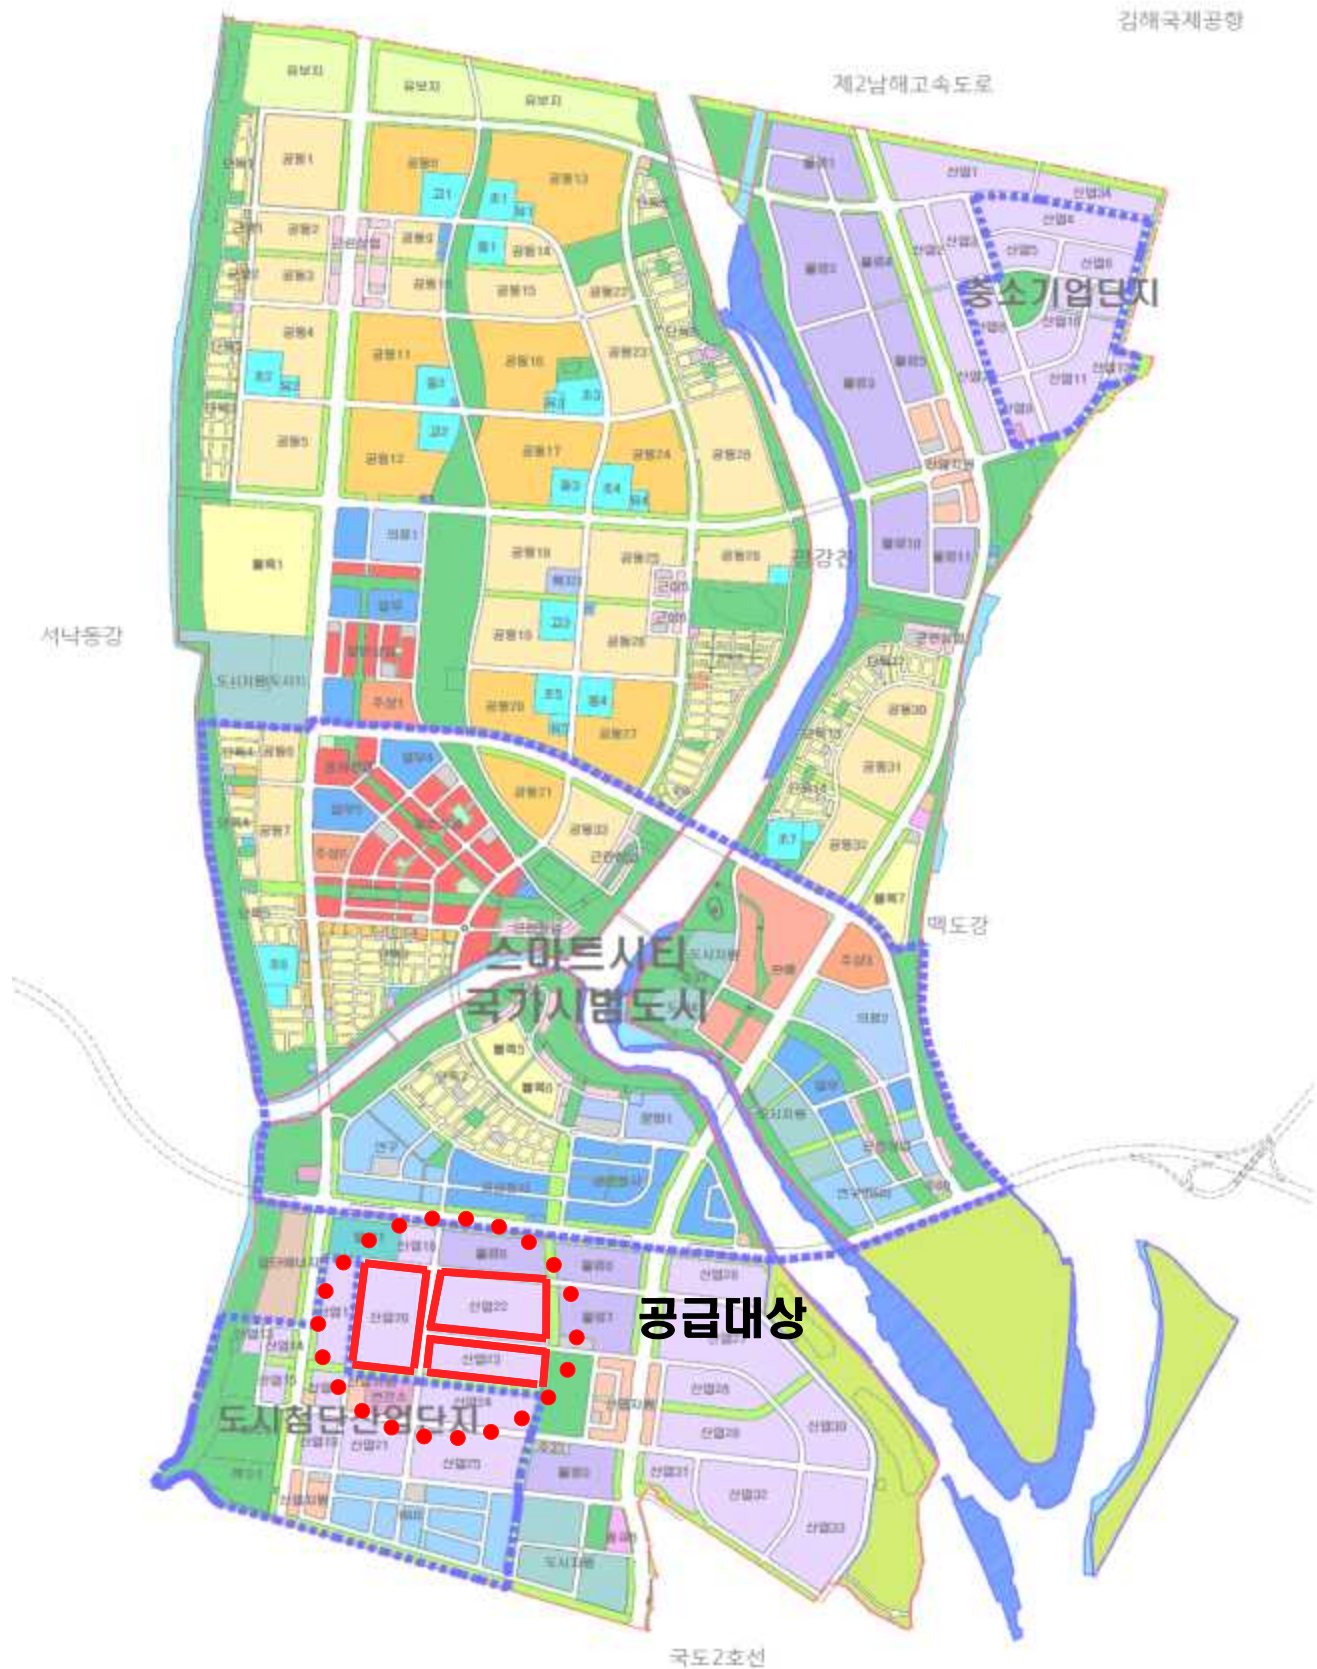

■ 공급대상 안내



※각 용지별 건축사항

블록명	면적(㎡)	면적(평)	건폐율	용적율	최고층수
산업20	67,545	20,432	70	300	5
산업22-1,3	64,735	19,582	70	300	5
산업23	44,800	13,552	70	300	5