


# 좌천1 주거환경개선사업 정비계획 및 정비구역 변경지정 지형도면고시도

## - 정비구역 결정(변경)도 -

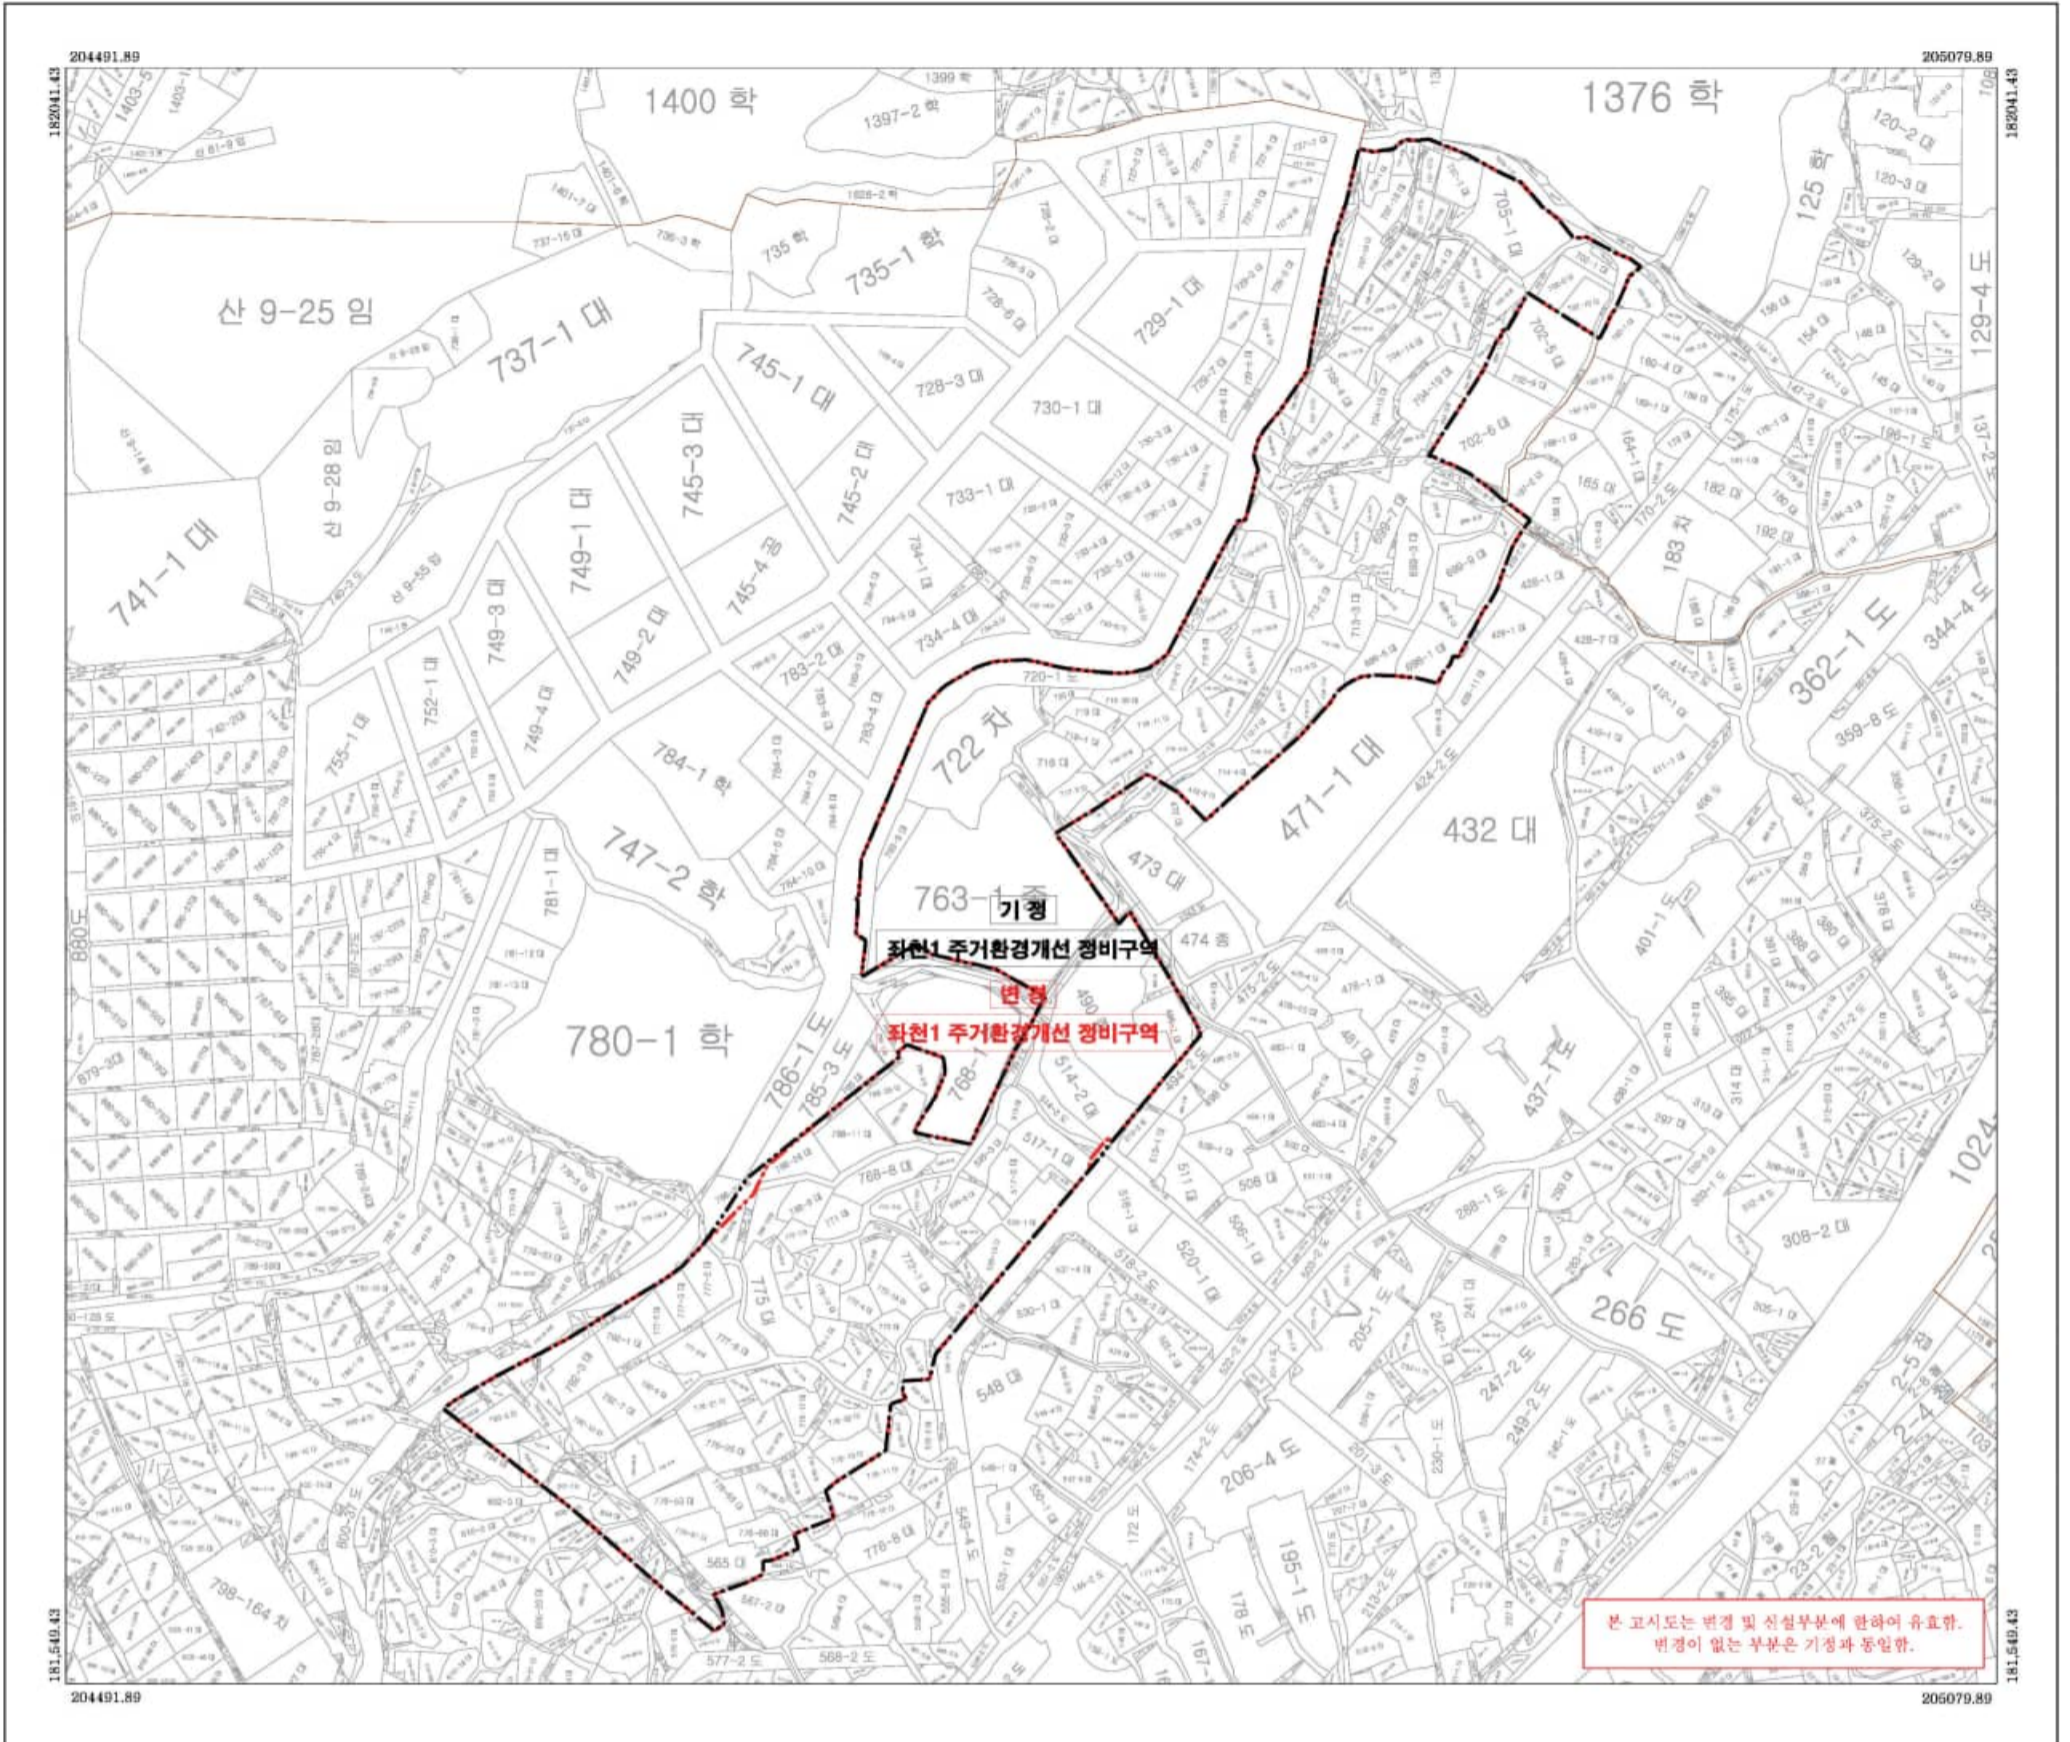

□ 범례 □

--- 주거환경개선정비구역(기정)

--- 주거환경개선정비구역(변경)

S = 1 : 1,200

지정권자	부산광역시	지정일자	2025년 12월 31일
고시년도	2025년 12월 31일	고시번호	부고 제2025-521호
작성자	지정권자	작성년월일	2025년 12월 31일
저작권소유 및 발행자	부산광역시 동구청		

구분	입안권자			결정권자	
	작성자	1차 확인자	2차 확인자	1차 확인자	2차 확인자
소속	동구 건축과	동구 건축과	동구 건축과	부산광역시 도시경비과	부산광역시 도시경비과
직위	주무관	주거개선팀장	건축과장	주무관	재건축팀장
직명	지방시설서기	지방시설주사	지방시설사무관	지방시설주사보	지방시설사무관
성명	성유진	박정은	이창현	박경태	김철석
확인인					

□ 행정구역도 □


1. 좌천동 2. 범일동

□ 인접도엽 □

01

# 좌천1 주거환경개선사업 정비계획 및 정비구역 변경지정 지형도면고시도

## - 용도지역 결정(변경)도 -

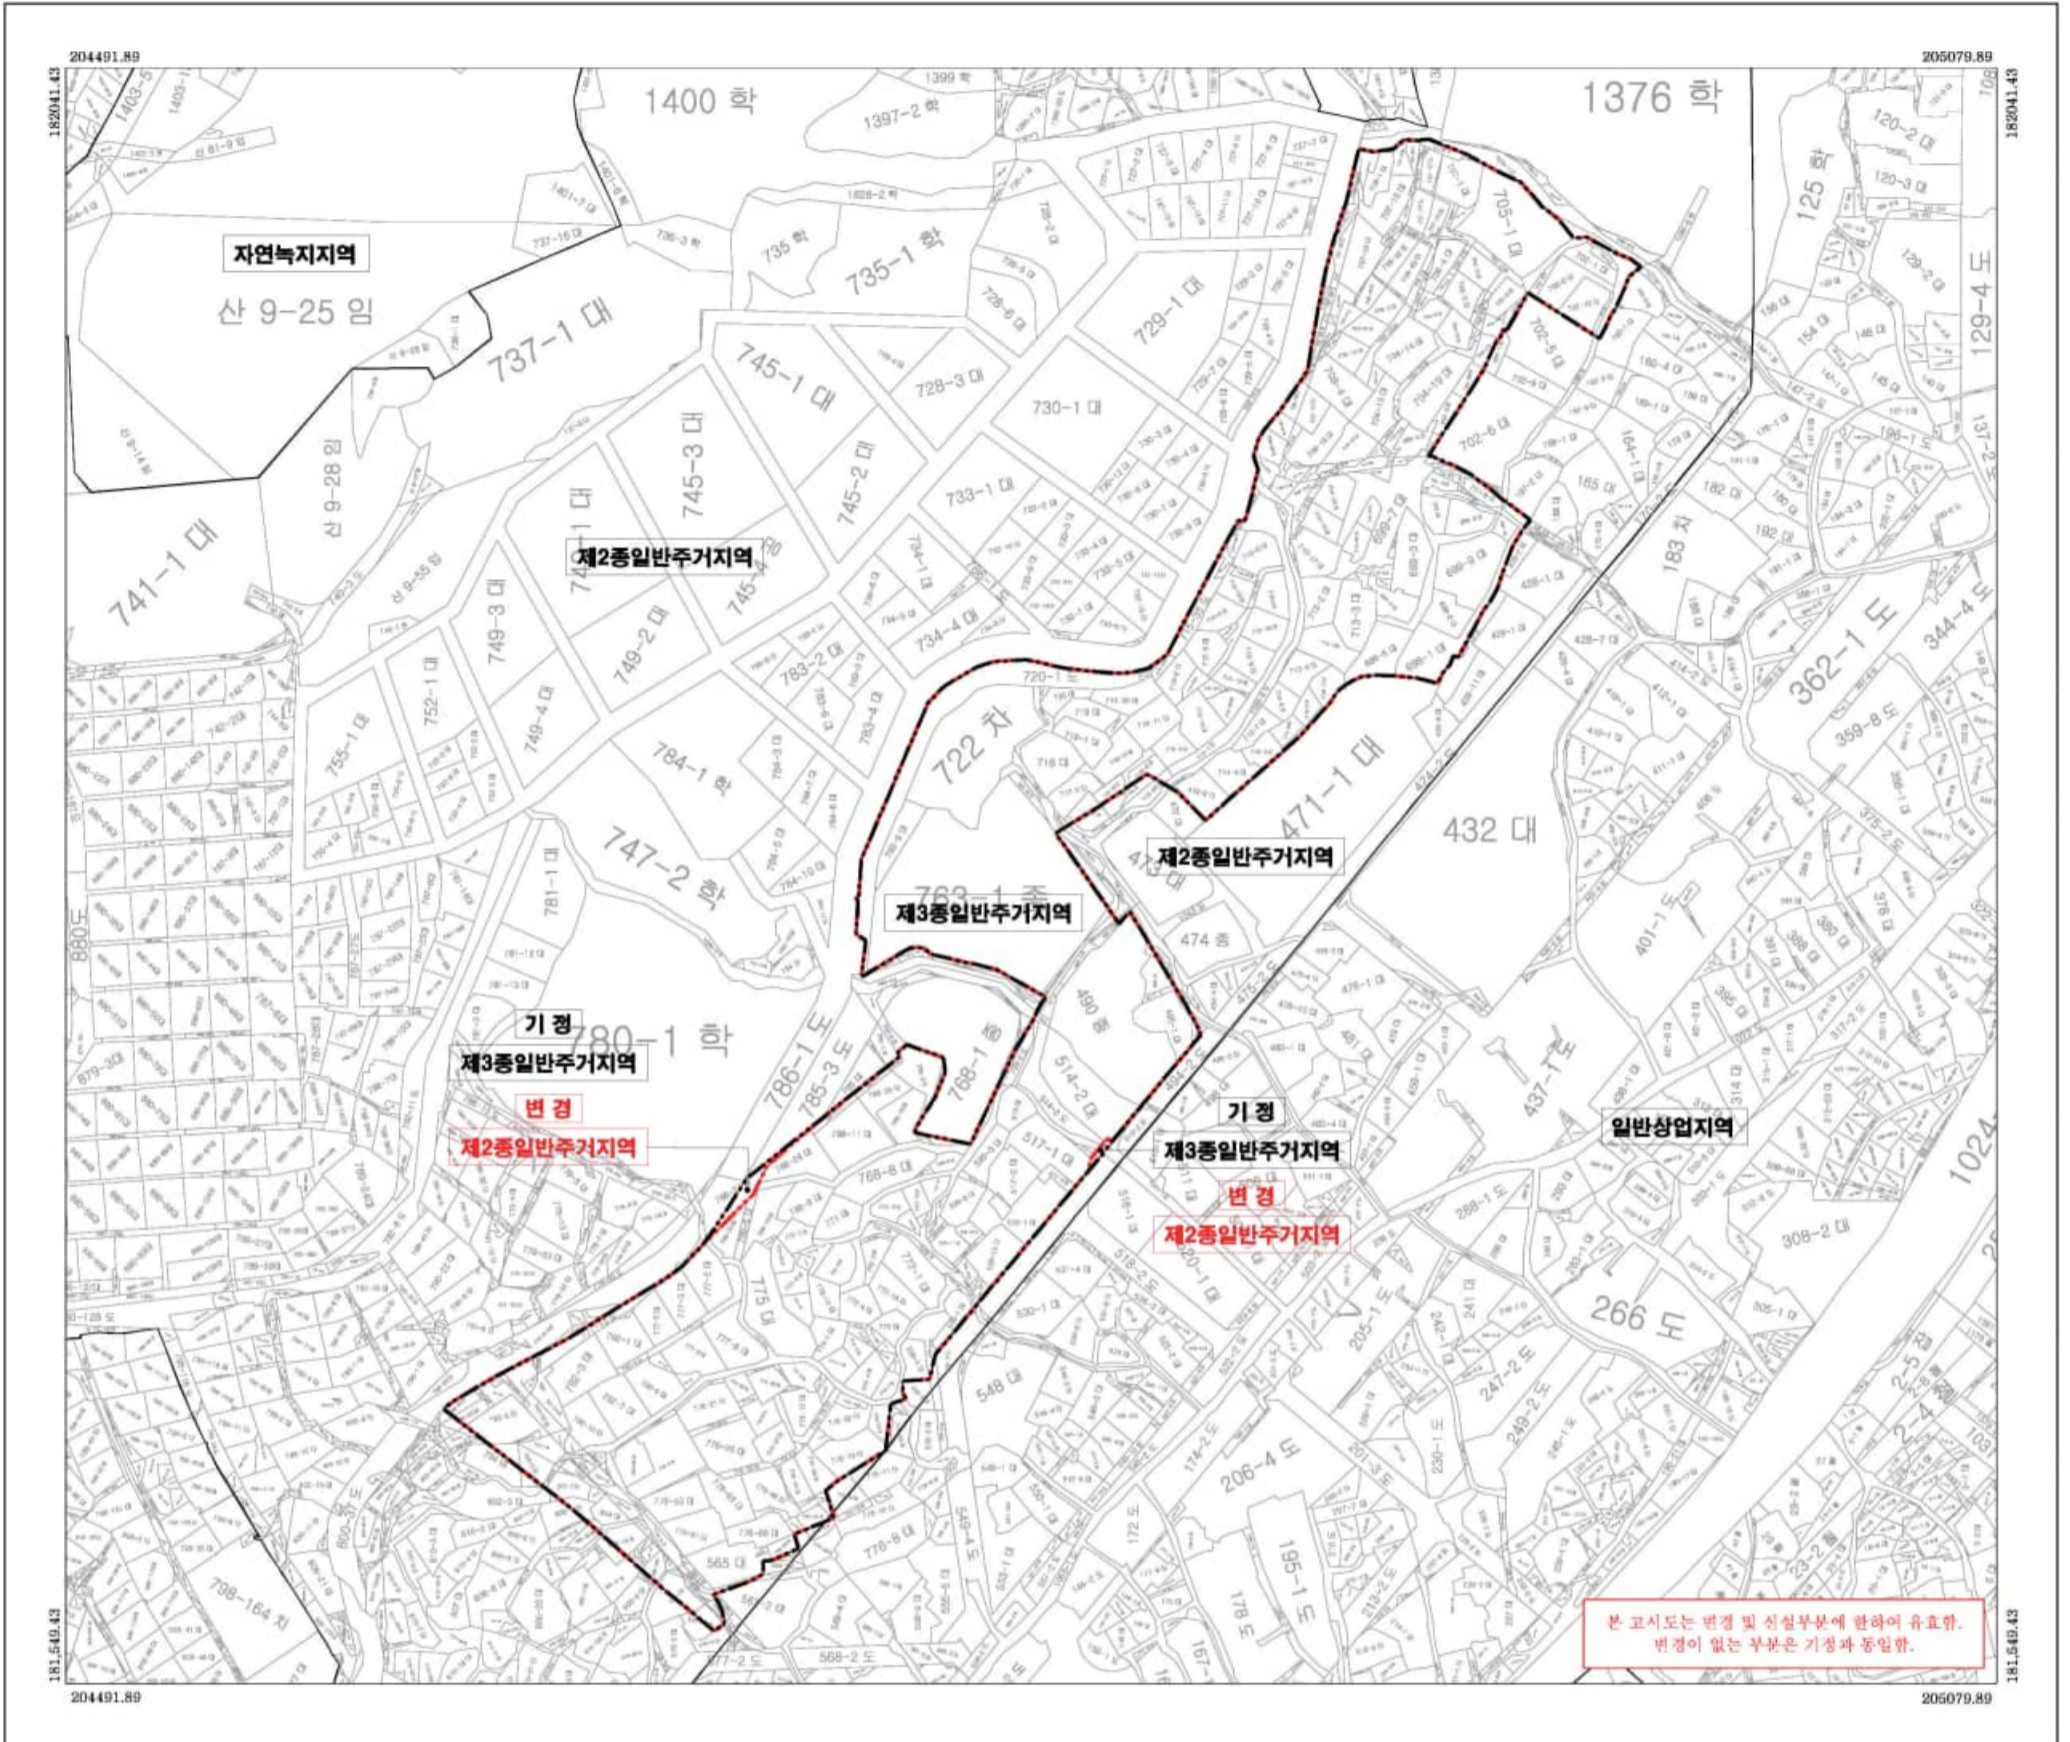

□ 범례 □

--- 주거환경개선정비구역(기정)

--- 주거환경개선정비구역(변경)

S = 1 : 1,200

지정권자	부산광역시	지정일자	2025년 12월 31일
고시년도	2025년 12월 31일	고시번호	부고 제2025-521호
작성자	지정권자	작성년월일	2025년 12월 31일
저작권소유 및 발행자	부산광역시 동구청		

구분	입안권자			결정권자	
	작성자	1차 확인자	2차 확인자	1차 확인자	2차 확인자
소속	동구 건축과	동구 건축과	동구 건축과	부산광역시 도시경비과	부산광역시 도시경비과
직위	주무관	주거개선팀장	건축과장	주무관	재건축팀장
직명	지방시설서기	지방시설주사	지방시설사무관	지방시설주사보	지방시설사무관
성명	성유진	박정은	이창현	박경태	김철석
확인인					

□ 행정구역도 □


1. 좌천동 2. 범일동

□ 인접도엽 □

01

# 좌천1 주거환경개선사업 정비계획 및 정비구역 변경지정 지형도면고시도

## - 가구 및 획지의 규모와 조성에 관한 결정(변경)도 -

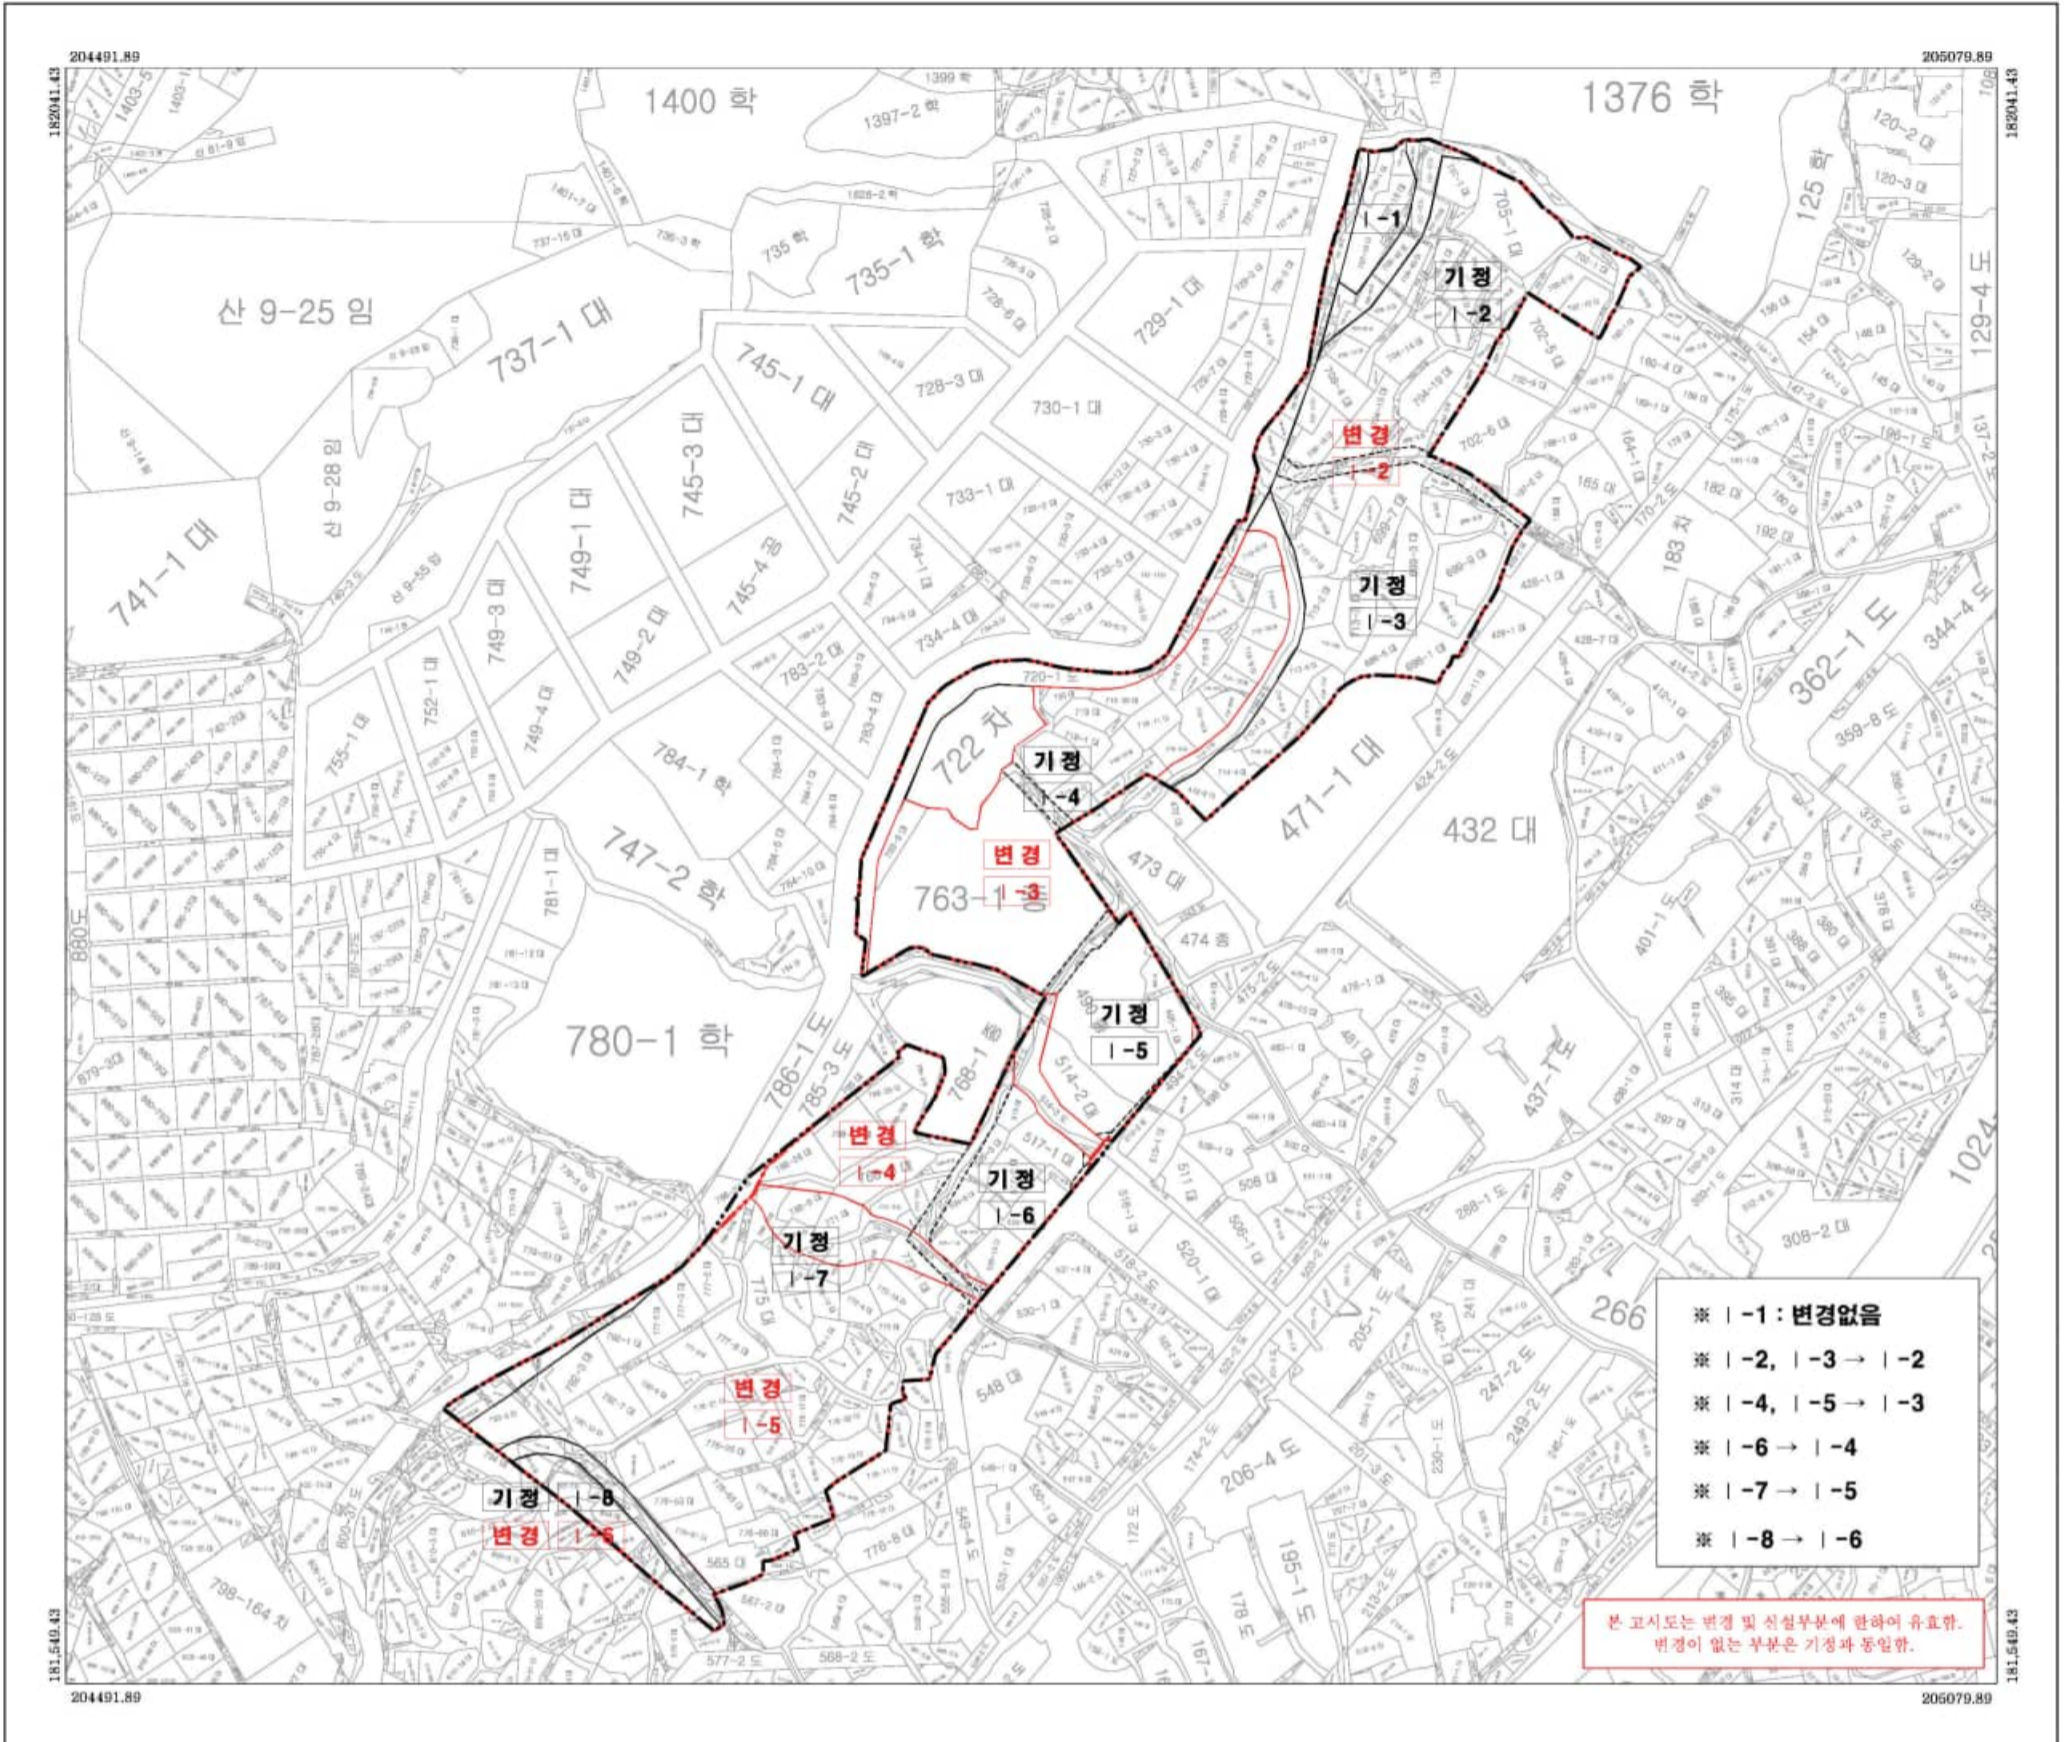

□ 범례 □

- 주거환경개선정비구역(기정)
- 주거환경개선정비구역(변경)
- 가구 및 획지(기정)
- 가구 및 획지(변경)
- | - 1 | 가구 및 획지번호(기정)
- | - 1 | 가구 및 획지번호(변경)

S = 1 : 1,200

지정권자	부산광역시	지정일자	2025년 12월 31일
고시년도	2025년 12월 31일	고시번호	부고 제2025-521호
작성자	지정권자	작성년월일	2025년 12월 31일
저작권소유 및 발행자	부산광역시 동구청		

구분	입안권자			결정권자	
	작성자	1차 확인자	2차 확인자	1차 확인자	2차 확인자
소속	동구 건축과	동구 건축과	동구 건축과	부산광역시 도시경비과	부산광역시 도시경비과
직위	주무관	주거개선팀장	건축과장	주무관	재건축팀장
직명	지방시설서기	지방시설주사	지방시설사무관	지방시설주사보	지방시설사무관
성명	성유진	박정은	이창현	박경태	김철석
확인인					

□ 행정구역도 □


1. 좌천동 2. 범일동

□ 인접도엽 □

01

# 좌천1 주거환경개선사업 정비계획 및 정비구역 변경지정 지형도면고시도

## - 도시계획시설 및 정비기반시설 결정(변경)도 -

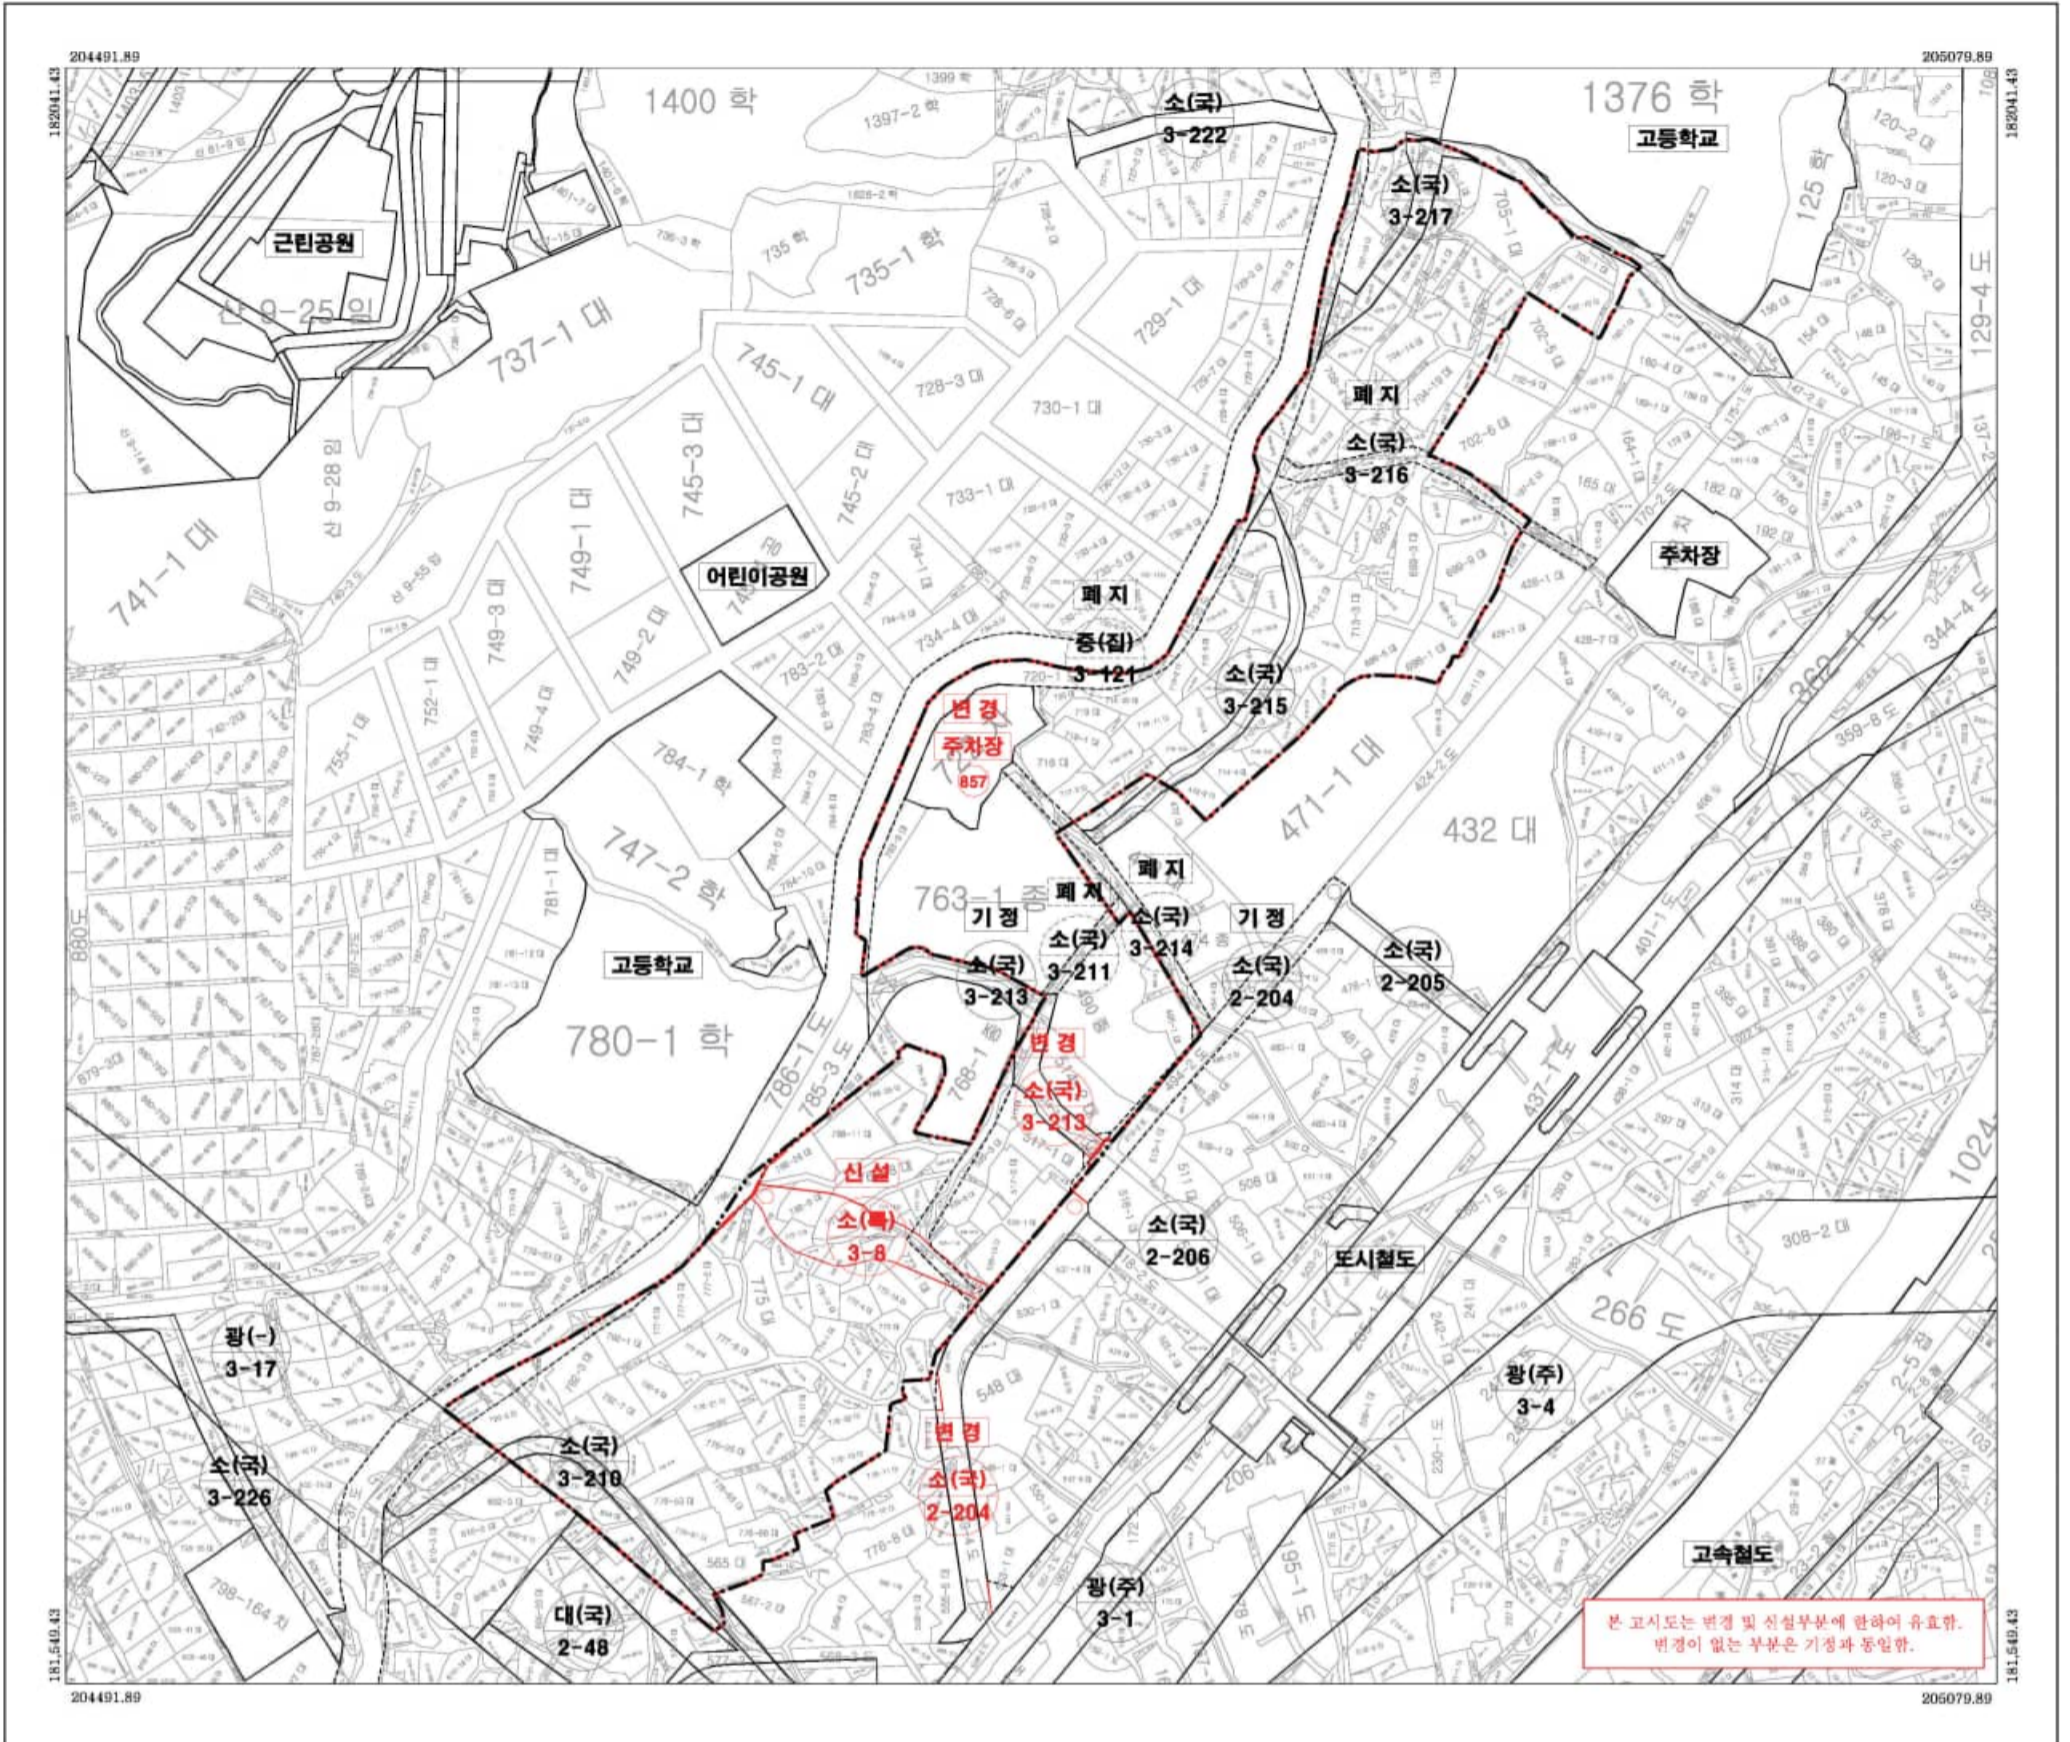

본 고시도는 변경 및 신설부분에 한하여 유효함.  
변경이 없는 부분은 기정과 동일함.

**범례**

- 주거환경개선정비구역(기정)
- 주거환경개선정비구역(변경)
- 도시계획시설(기정, 폐지)
- 도시계획시설(신설, 변경)

**S = 1 : 1,200**

지정권자	부산광역시	지정일자	2025년 12월 31일
고시년도	2025년 12월 31일	고시번호	부고 제2025-521호
작성자	지정권자	작성년월일	2025년 12월 31일
저작권소유 및 발행자	부산광역시 동구청		

구분	입안권자			결정권자	
	작성자	1차 확인자	2차 확인자	1차 확인자	2차 확인자
소속	동구 건축과	동구 건축과	동구 건축과	부산광역시 도시경비과	부산광역시 도시경비과
직위	주무관	주거개선팀장	건축과장	주무관	재건축팀장
직명	지방시설서기	지방시설주사	지방시설사무관	지방시설주사보	지방시설사무관
성명	성유진	박정은	이창현	박경태	김철석
확인인					

**행정구역도**

1. 좌천동 2. 범일동

**인접도엽**

01