
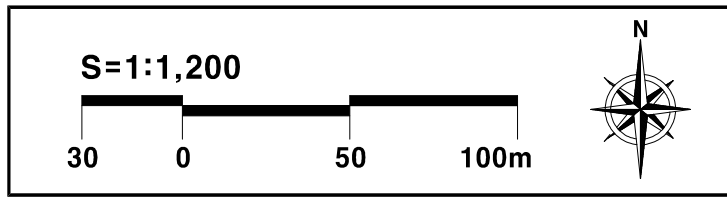


도시·군관리계획 [일광읍 구.한국유리부지 지구단위계획] 결정(변경) 및 지형도면고시

- 지구단위계획구역 결정도(변경없음) -

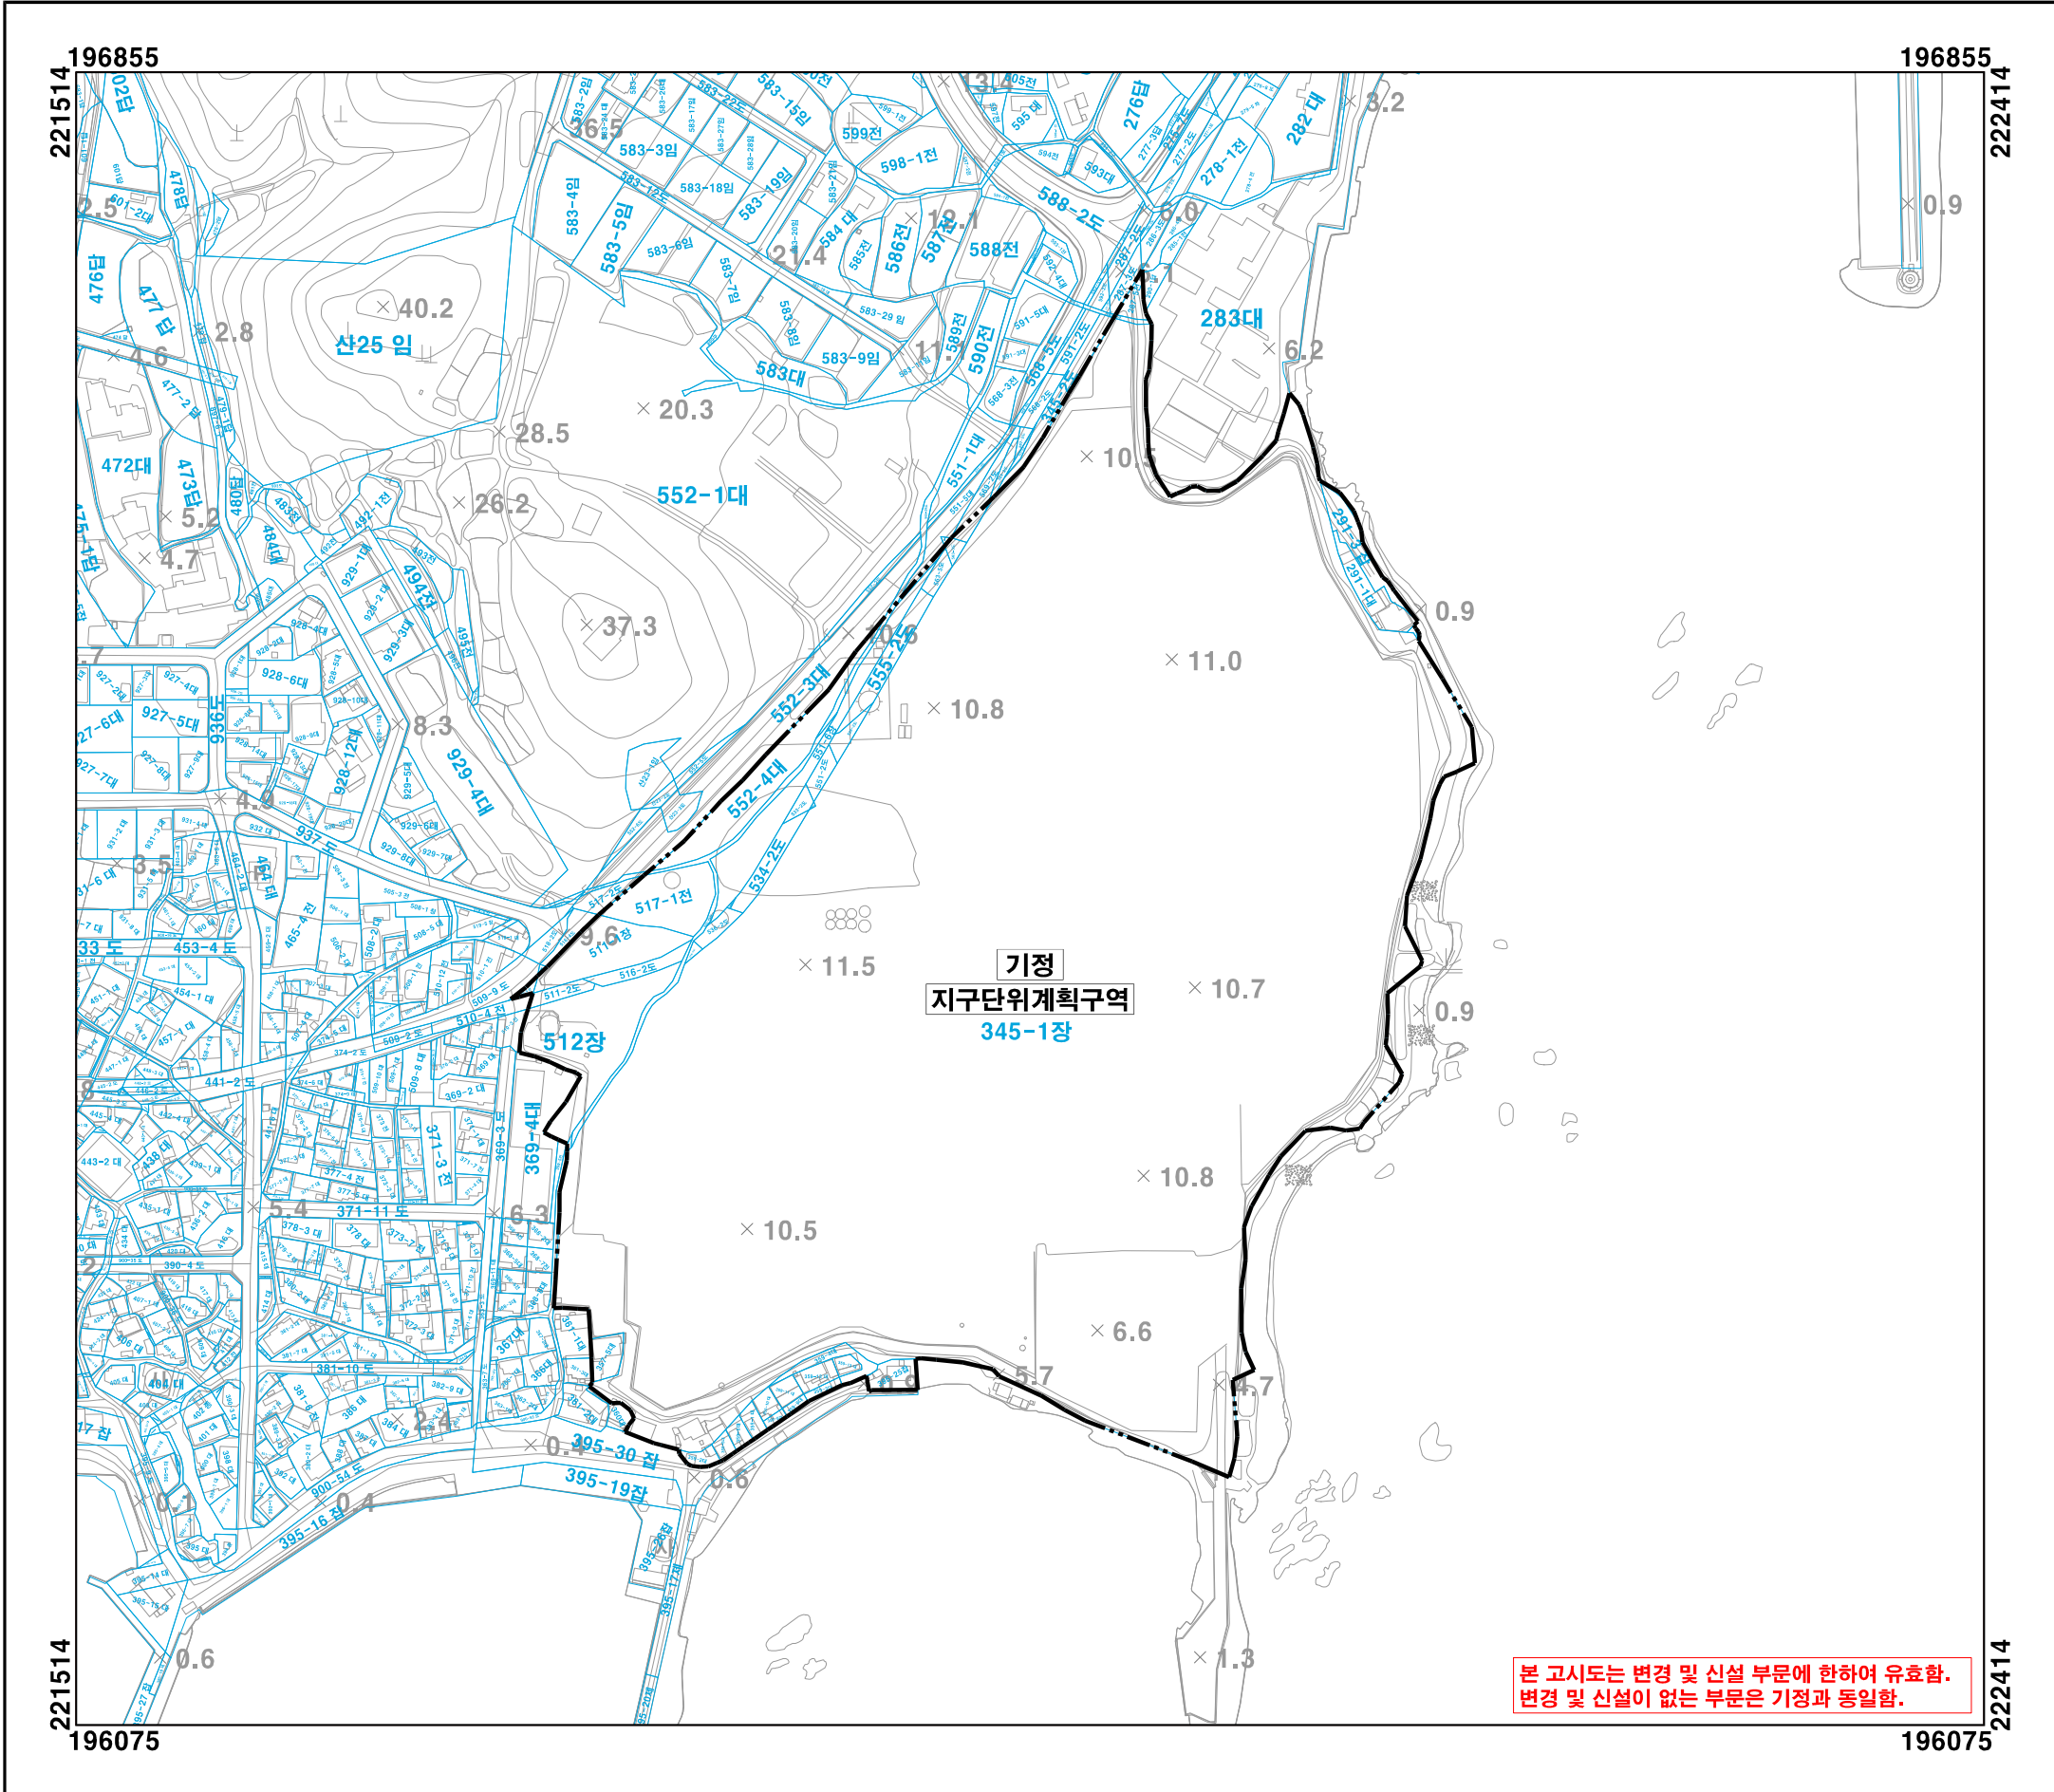

범례

- 지구단위계획구역
- 지적선



지정권자 : 부산광역시장
지정일자 : 2026년 2월 25일
고시년도 : 2026년 2월 25일
고시번호 : 부산광역시 고시 제2026-50호
작성년월일 : 2026년 2월 25일
저작권소유 및 발행자 : 부산광역시장

구분	입안 및 결정권자	
	1차 확인자	2차 확인자
소속	도시공간조성과	도시공간조성과
직위	-	복합개발계획팀장
직명	지방시설주사보	지방시설사무관
성명	이혜진	김명권
확인인		

색인도

도시·군관리계획 [일광읍 구.한국유리부지 지구단위계획] 결정(변경) 및 지형도면고시


- 용도지역의 세분 및 변경에 관한 결정도(변경없음) -

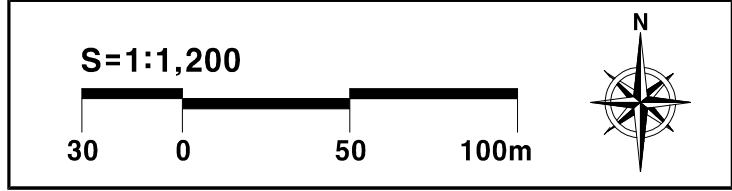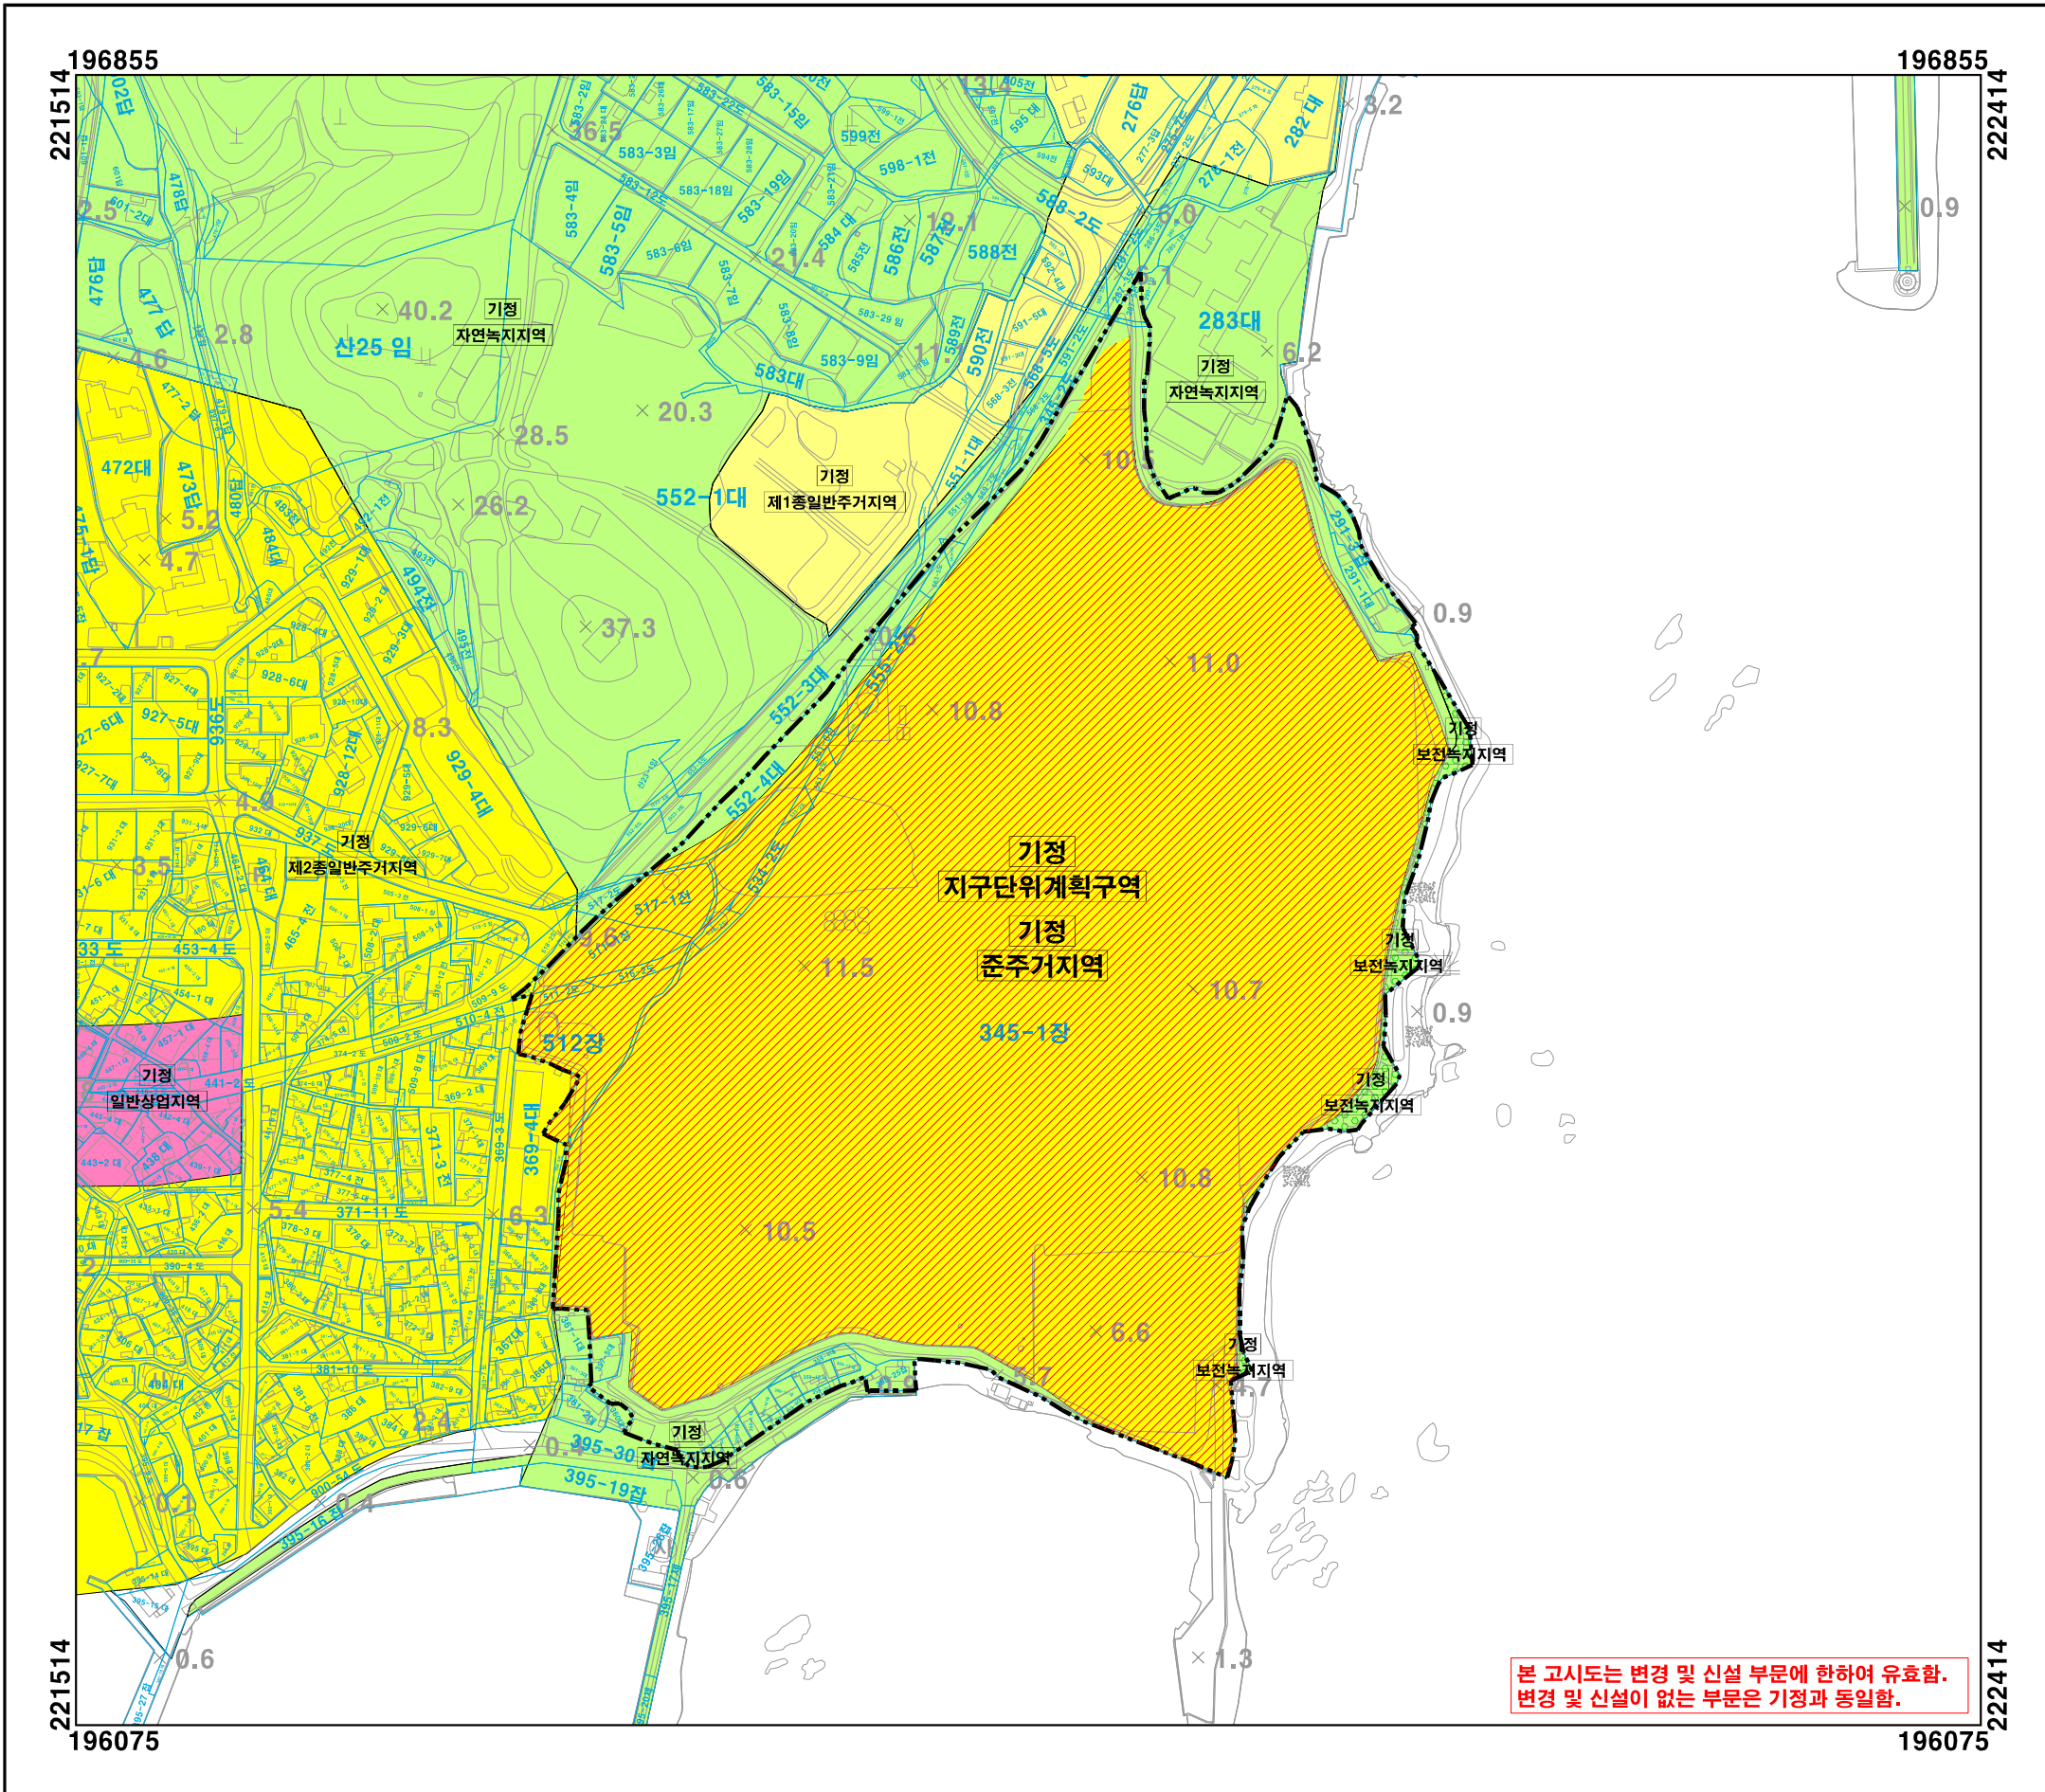

- 범례 ■
- 지구단위계획구역
 - 지적선
 - 제1종일반주거지역
 - 제2종일반주거지역
 - 준주거지역
 - 일반상업지역
 - 자연녹지지역
 - 보전녹지지역



지정권자 : 부산광역시장
 지정일자 : 2026년 2월 25일
 고시년도 : 2026년 2월 25일
 고시번호 : 부산광역시 고시 제2026-50호
 작성년월일 : 2026년 2월 25일
 저작권소유 및 발행자 : 부산광역시장

구분	입안 및 결정권자	
	1차 확인자	2차 확인자
소속	도시공간조성과	도시공간조성과
직위	-	복합개발계획팀장
직명	지방시설주사보	지방시설사무관
성명	이혜진	김명권
확인인		

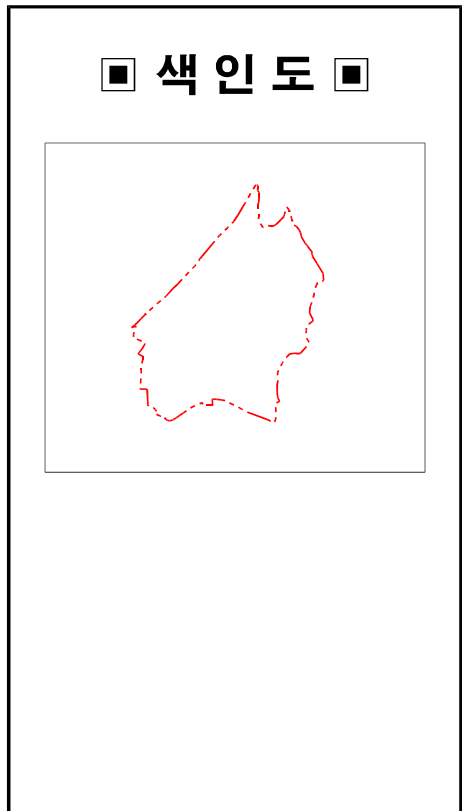

도시·군관리계획 [일광읍 구.한국유리부지 지구단위계획] 결정(변경) 및 지형도면고시

- 기반시설의 배치와 규모에 관한 결정도 -

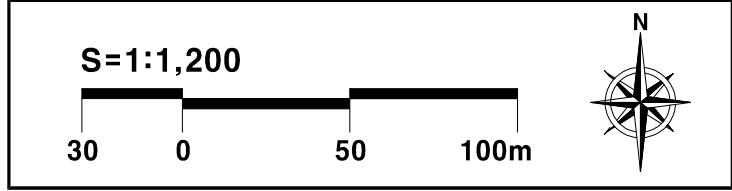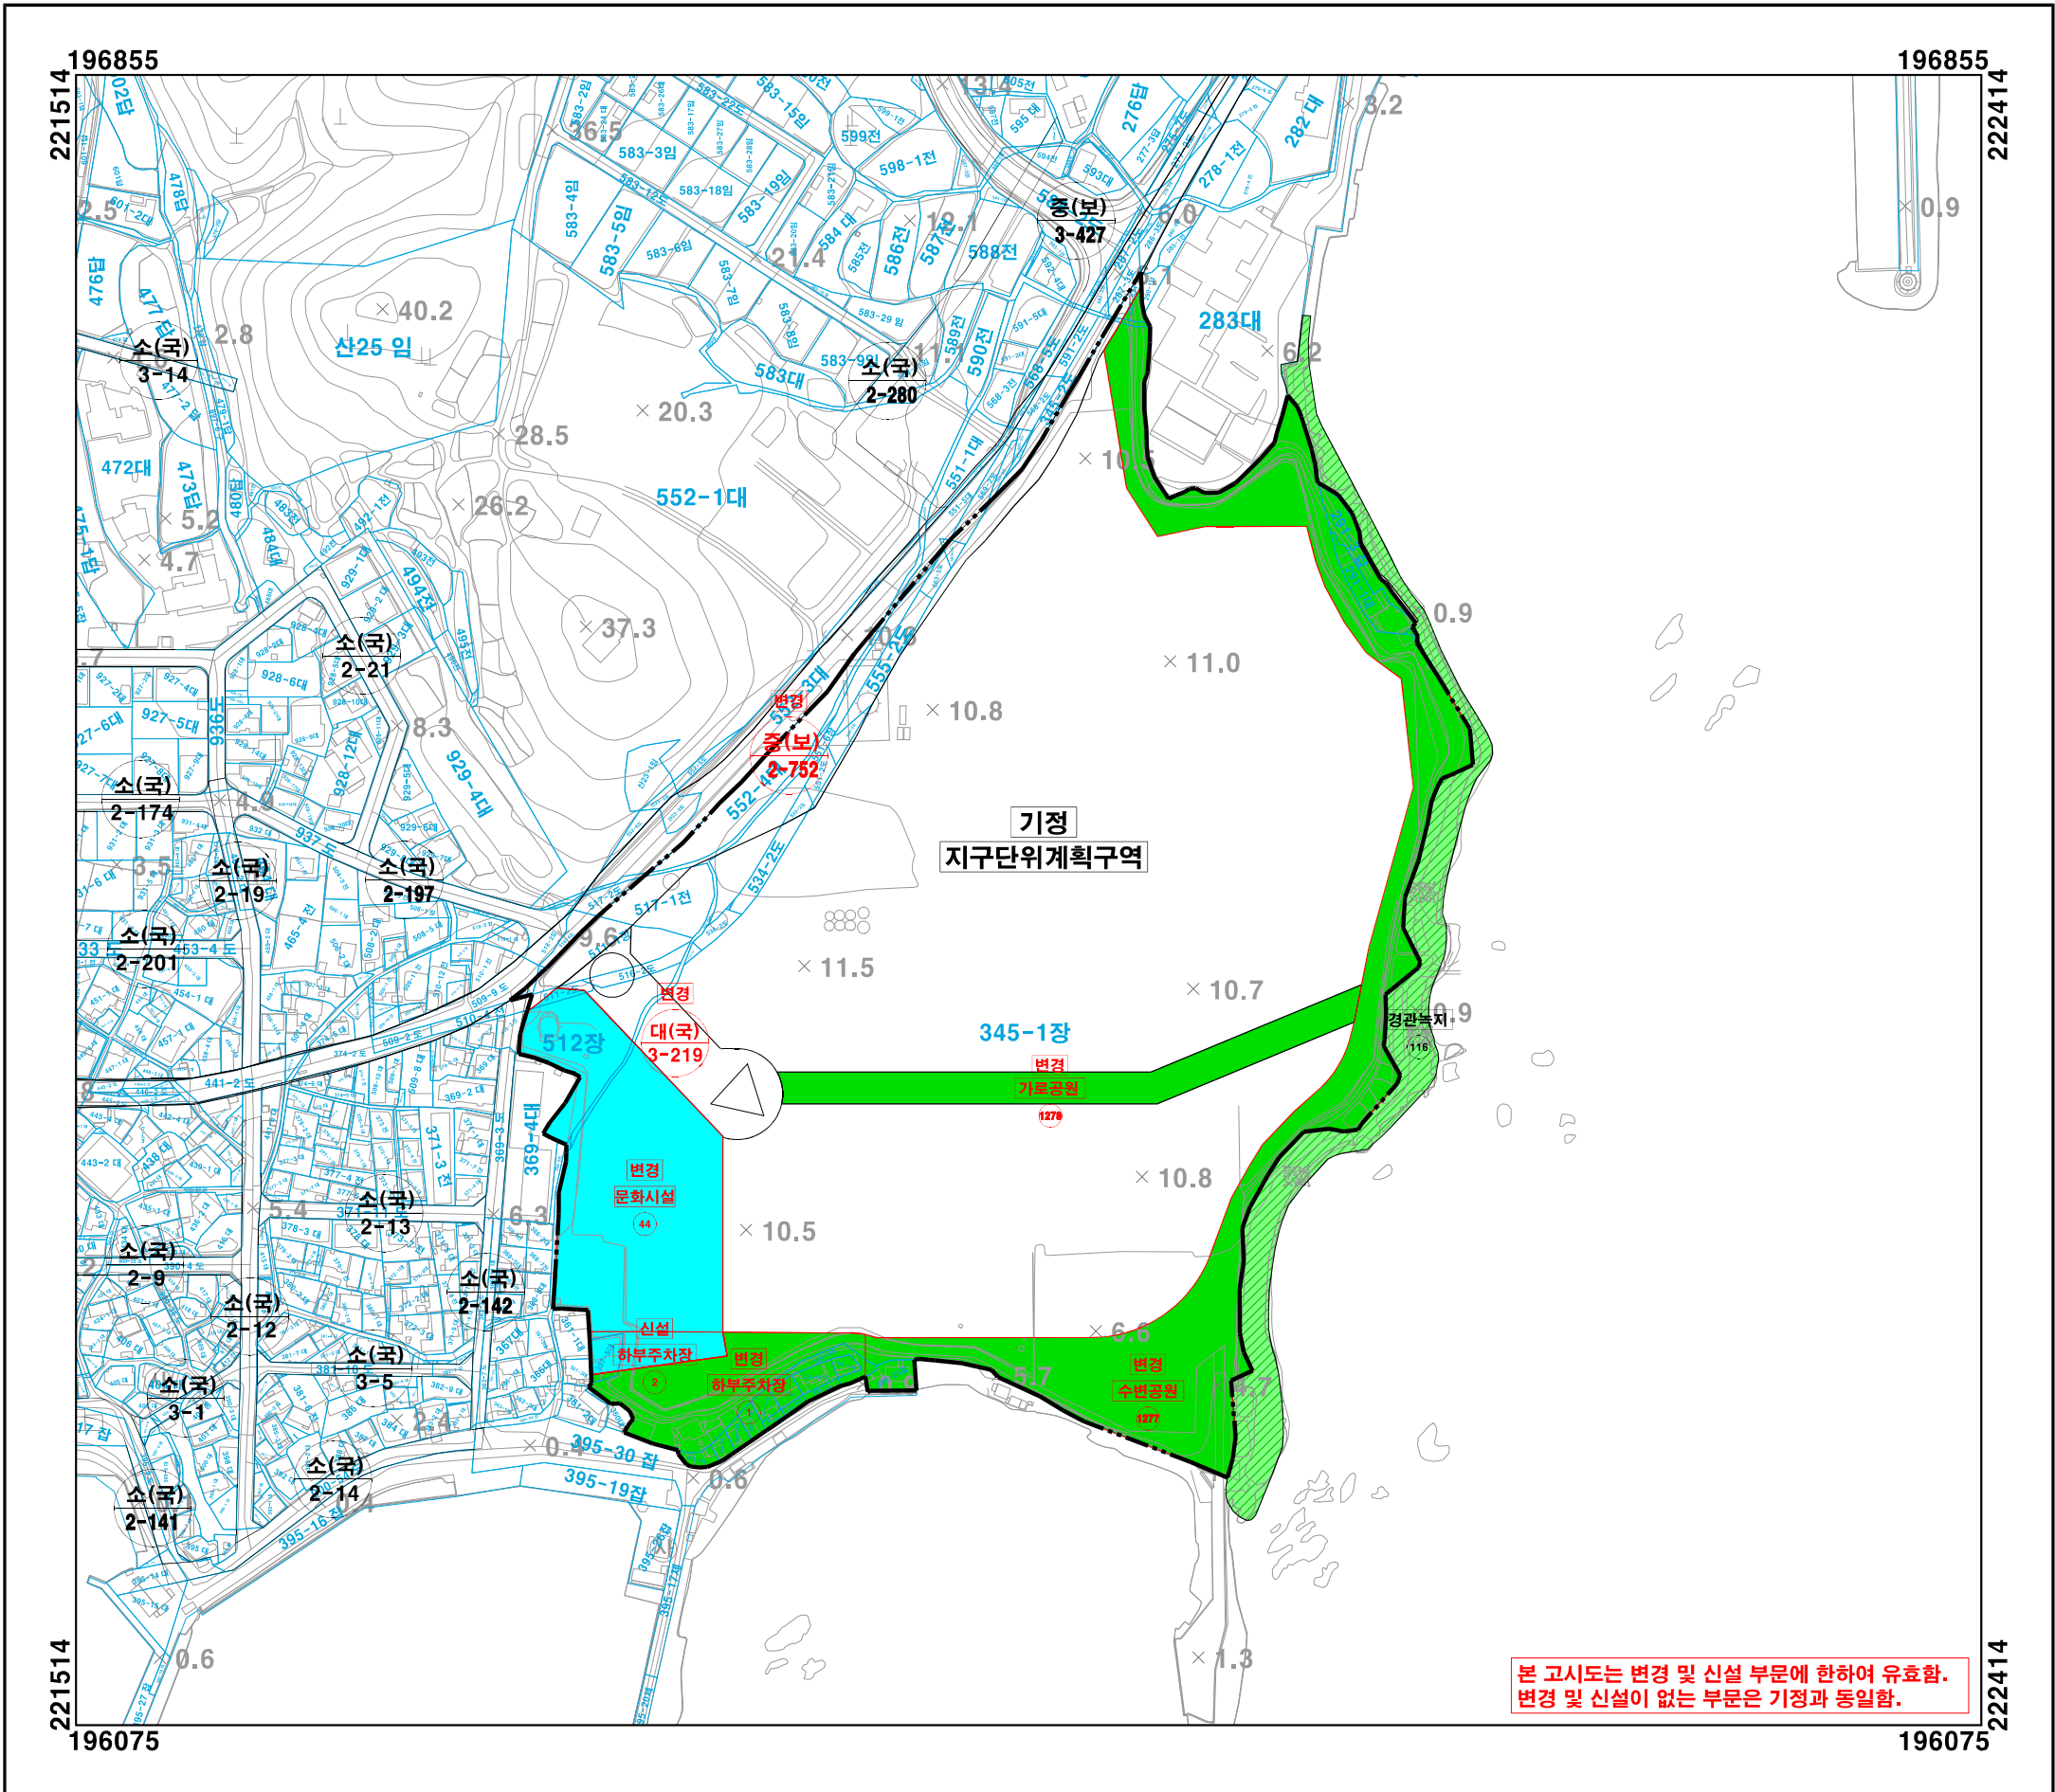

범례

- 지구단위계획구역
- 지적선
- 도시계획시설(기정)
- 도시계획시설(변경)



지정권자 : 부산광역시장
지정일자 : 2026년 2월 25일
고시년도 : 2026년 2월 25일
고시번호 : 부산광역시 고시 제2026-50호
작성년월일 : 2026년 2월 25일
저작권소유 및 발행자 : 부산광역시장

구분	입안 및 결정권자	
	1차 확인자	2차 확인자
소속	도시공간조성과	도시공간조성과
직위	-	복합개발계획팀장
직명	지방시설주사보	지방시설사무관
성명	이혜진	김명권
확인인		

색인도

도시·군관리계획 [일광읍 구.한국유리부지 지구단위계획] 결정(변경) 및 지형도면고시


- 가구 및 획지의 규모와 구성에 관한 결정도 -

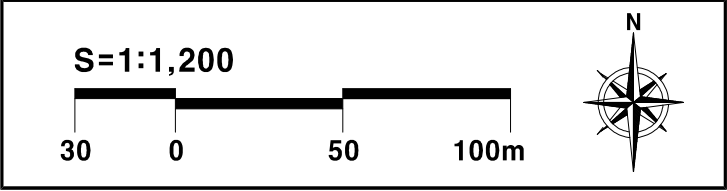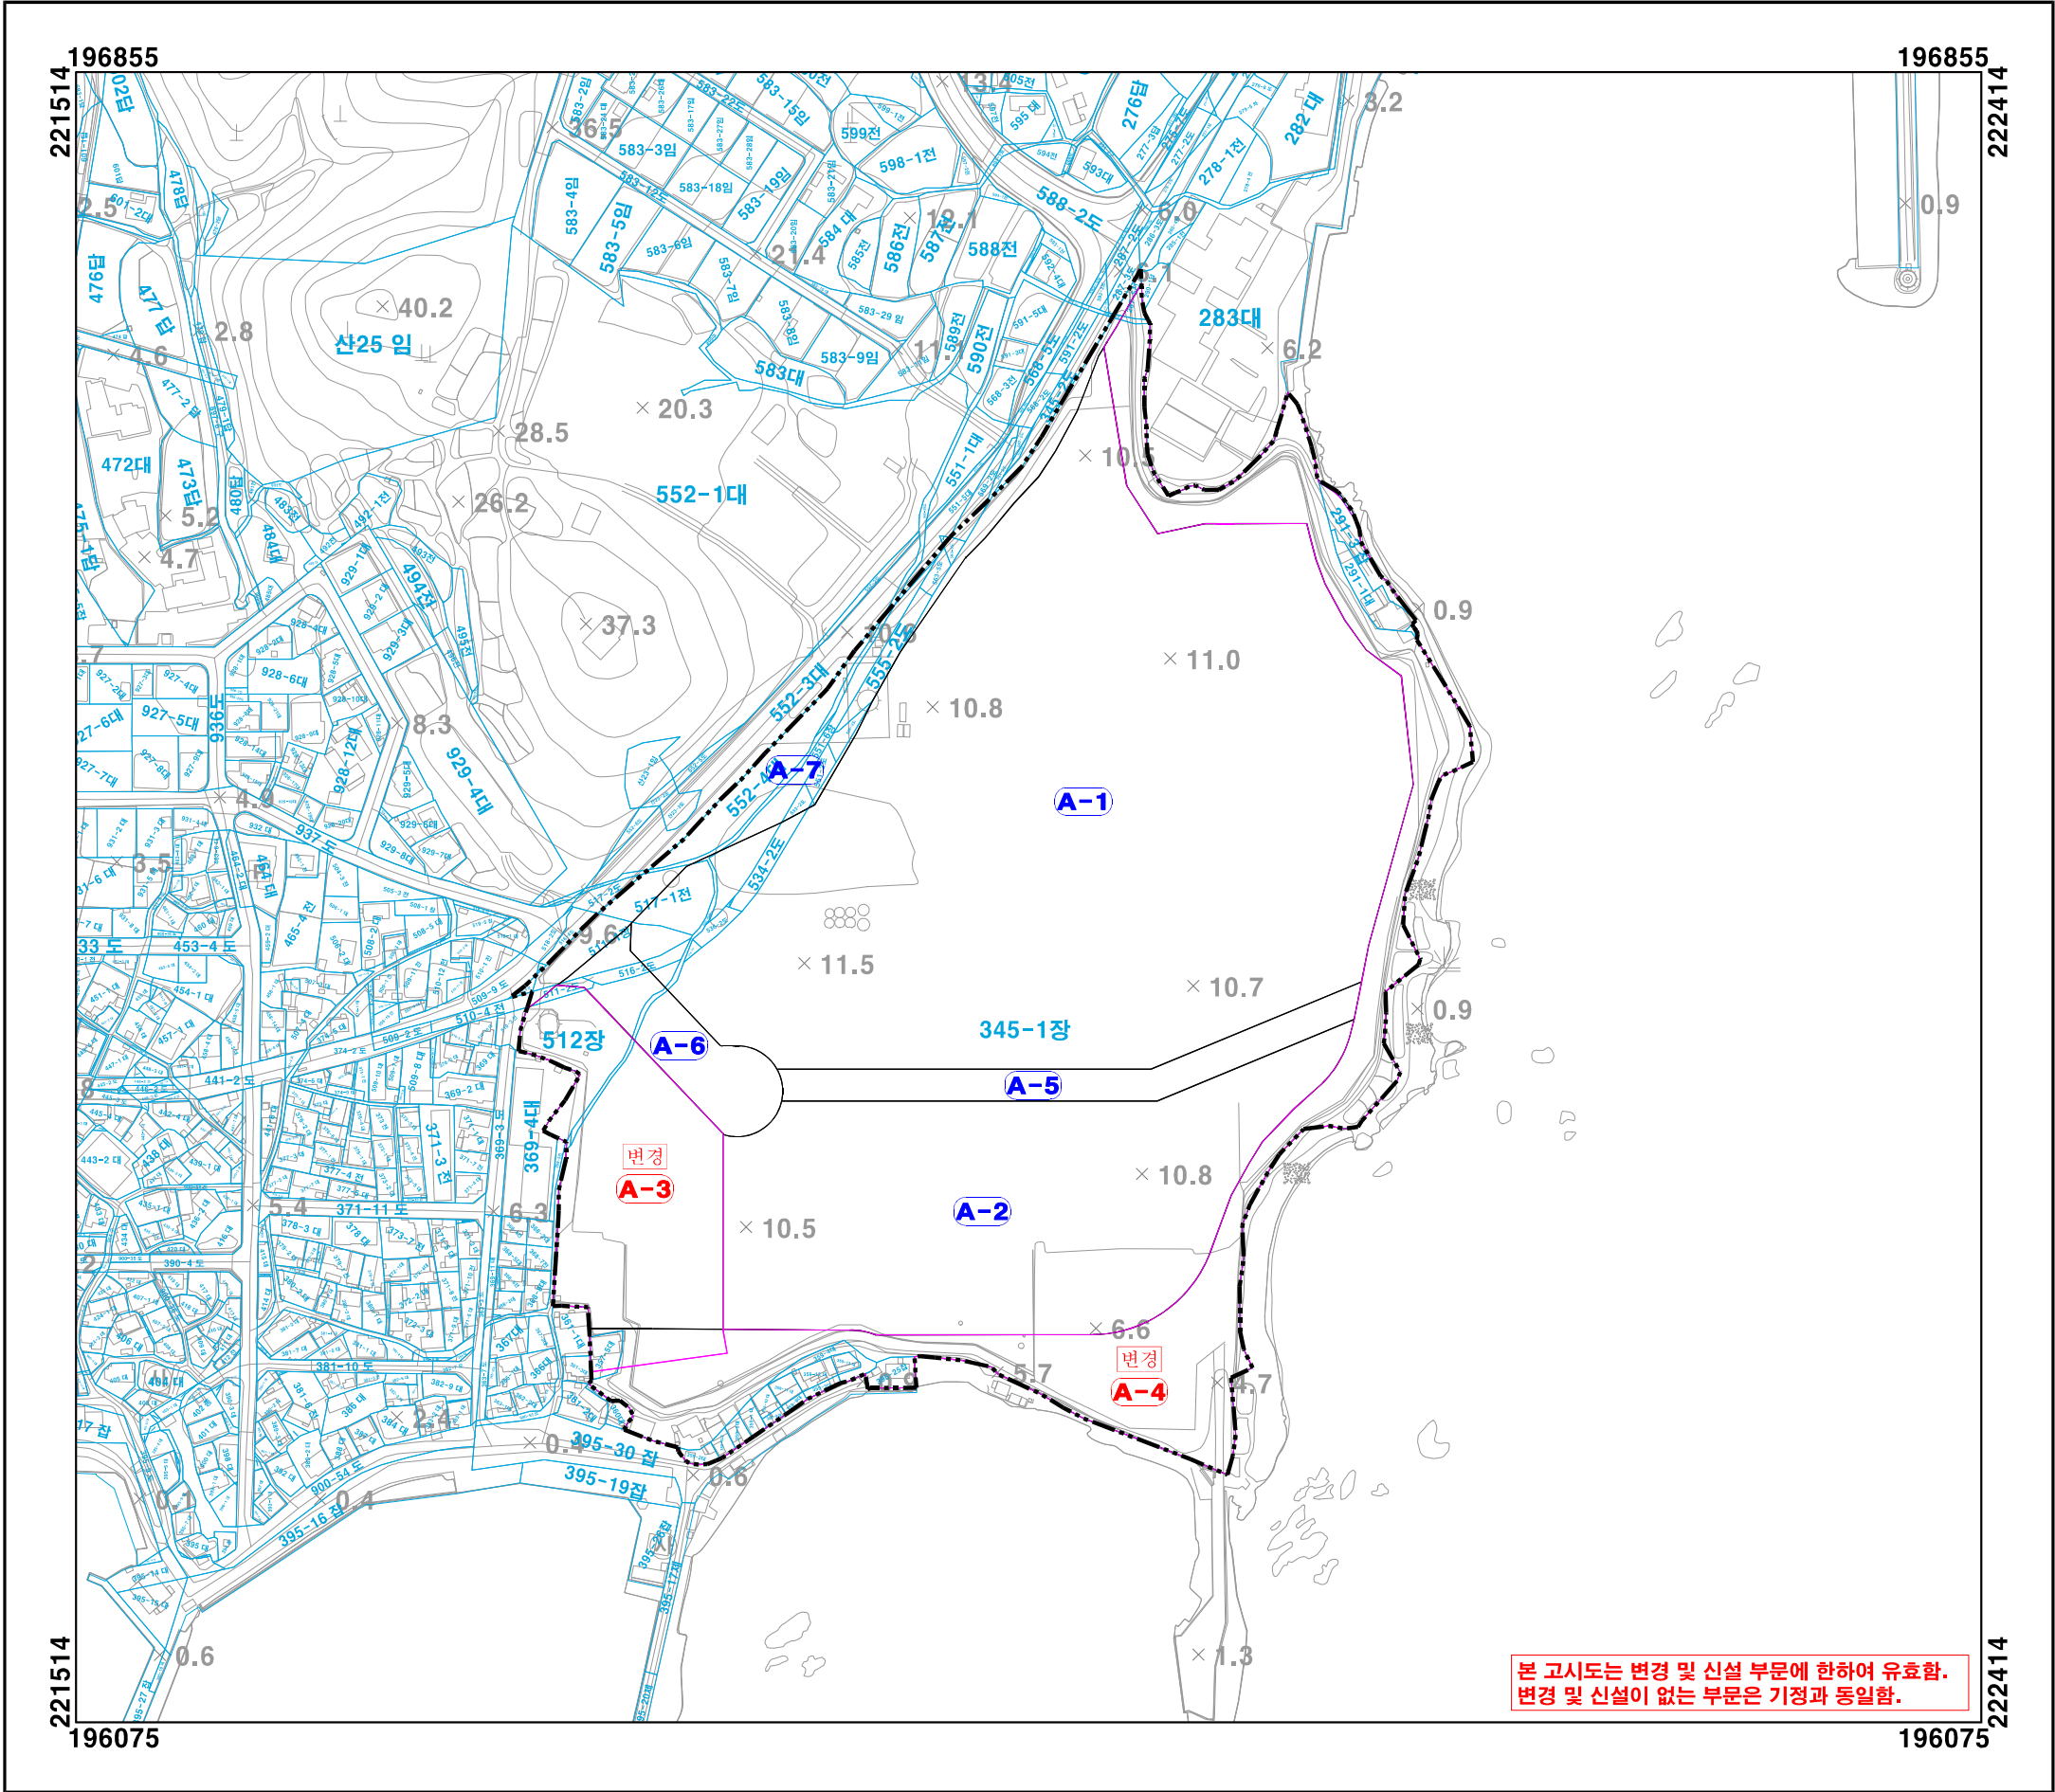

- 범례 ■
- 지구단위계획구역
 - 지적선
 - 가구 및 획지선(기정)
 - 가구 및 획지선(변경)
 - A-1 가구 및 획지번호(기정)
 - A-1 가구 및 획지번호(변경)



지정권자 : 부산광역시장
 지정일자 : 2026년 2월 25일
 고시년도 : 2026년 2월 25일
 고시번호 : 부산광역시 고시 제2026-50호
 작성년월일 : 2026년 2월 25일
 저작권소유 및 발행자 : 부산광역시장

구분	입안 및 결정권자	
	1차 확인자	2차 확인자
소속	도시공간조성과	도시공간조성과
직위	-	복합개발계획팀장
직명	지방시설주사보	지방시설사무관
성명	이혜진	김명권
확인인		

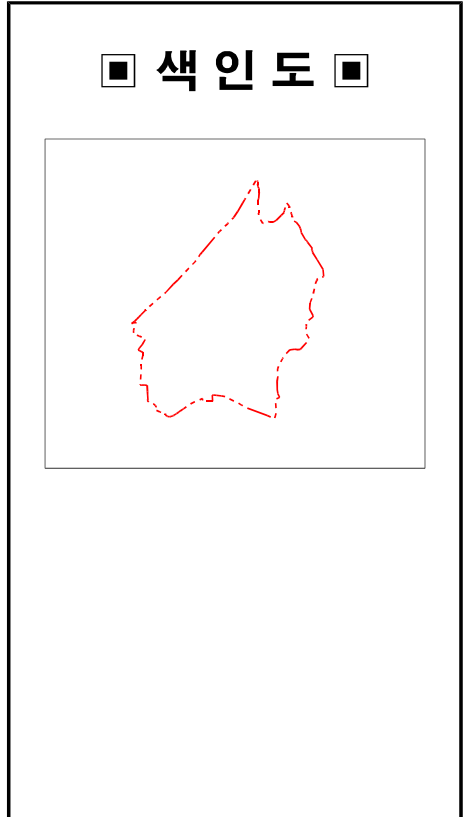

도시·군관리계획 [일광읍 구.한국유리부지 지구단위계획] 결정(변경) 및 지형도면고시

- 건축물에 대한 용도, 건폐율, 용적률, 높이 등에 관한 결정도 -

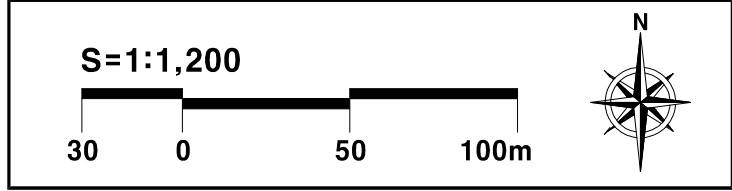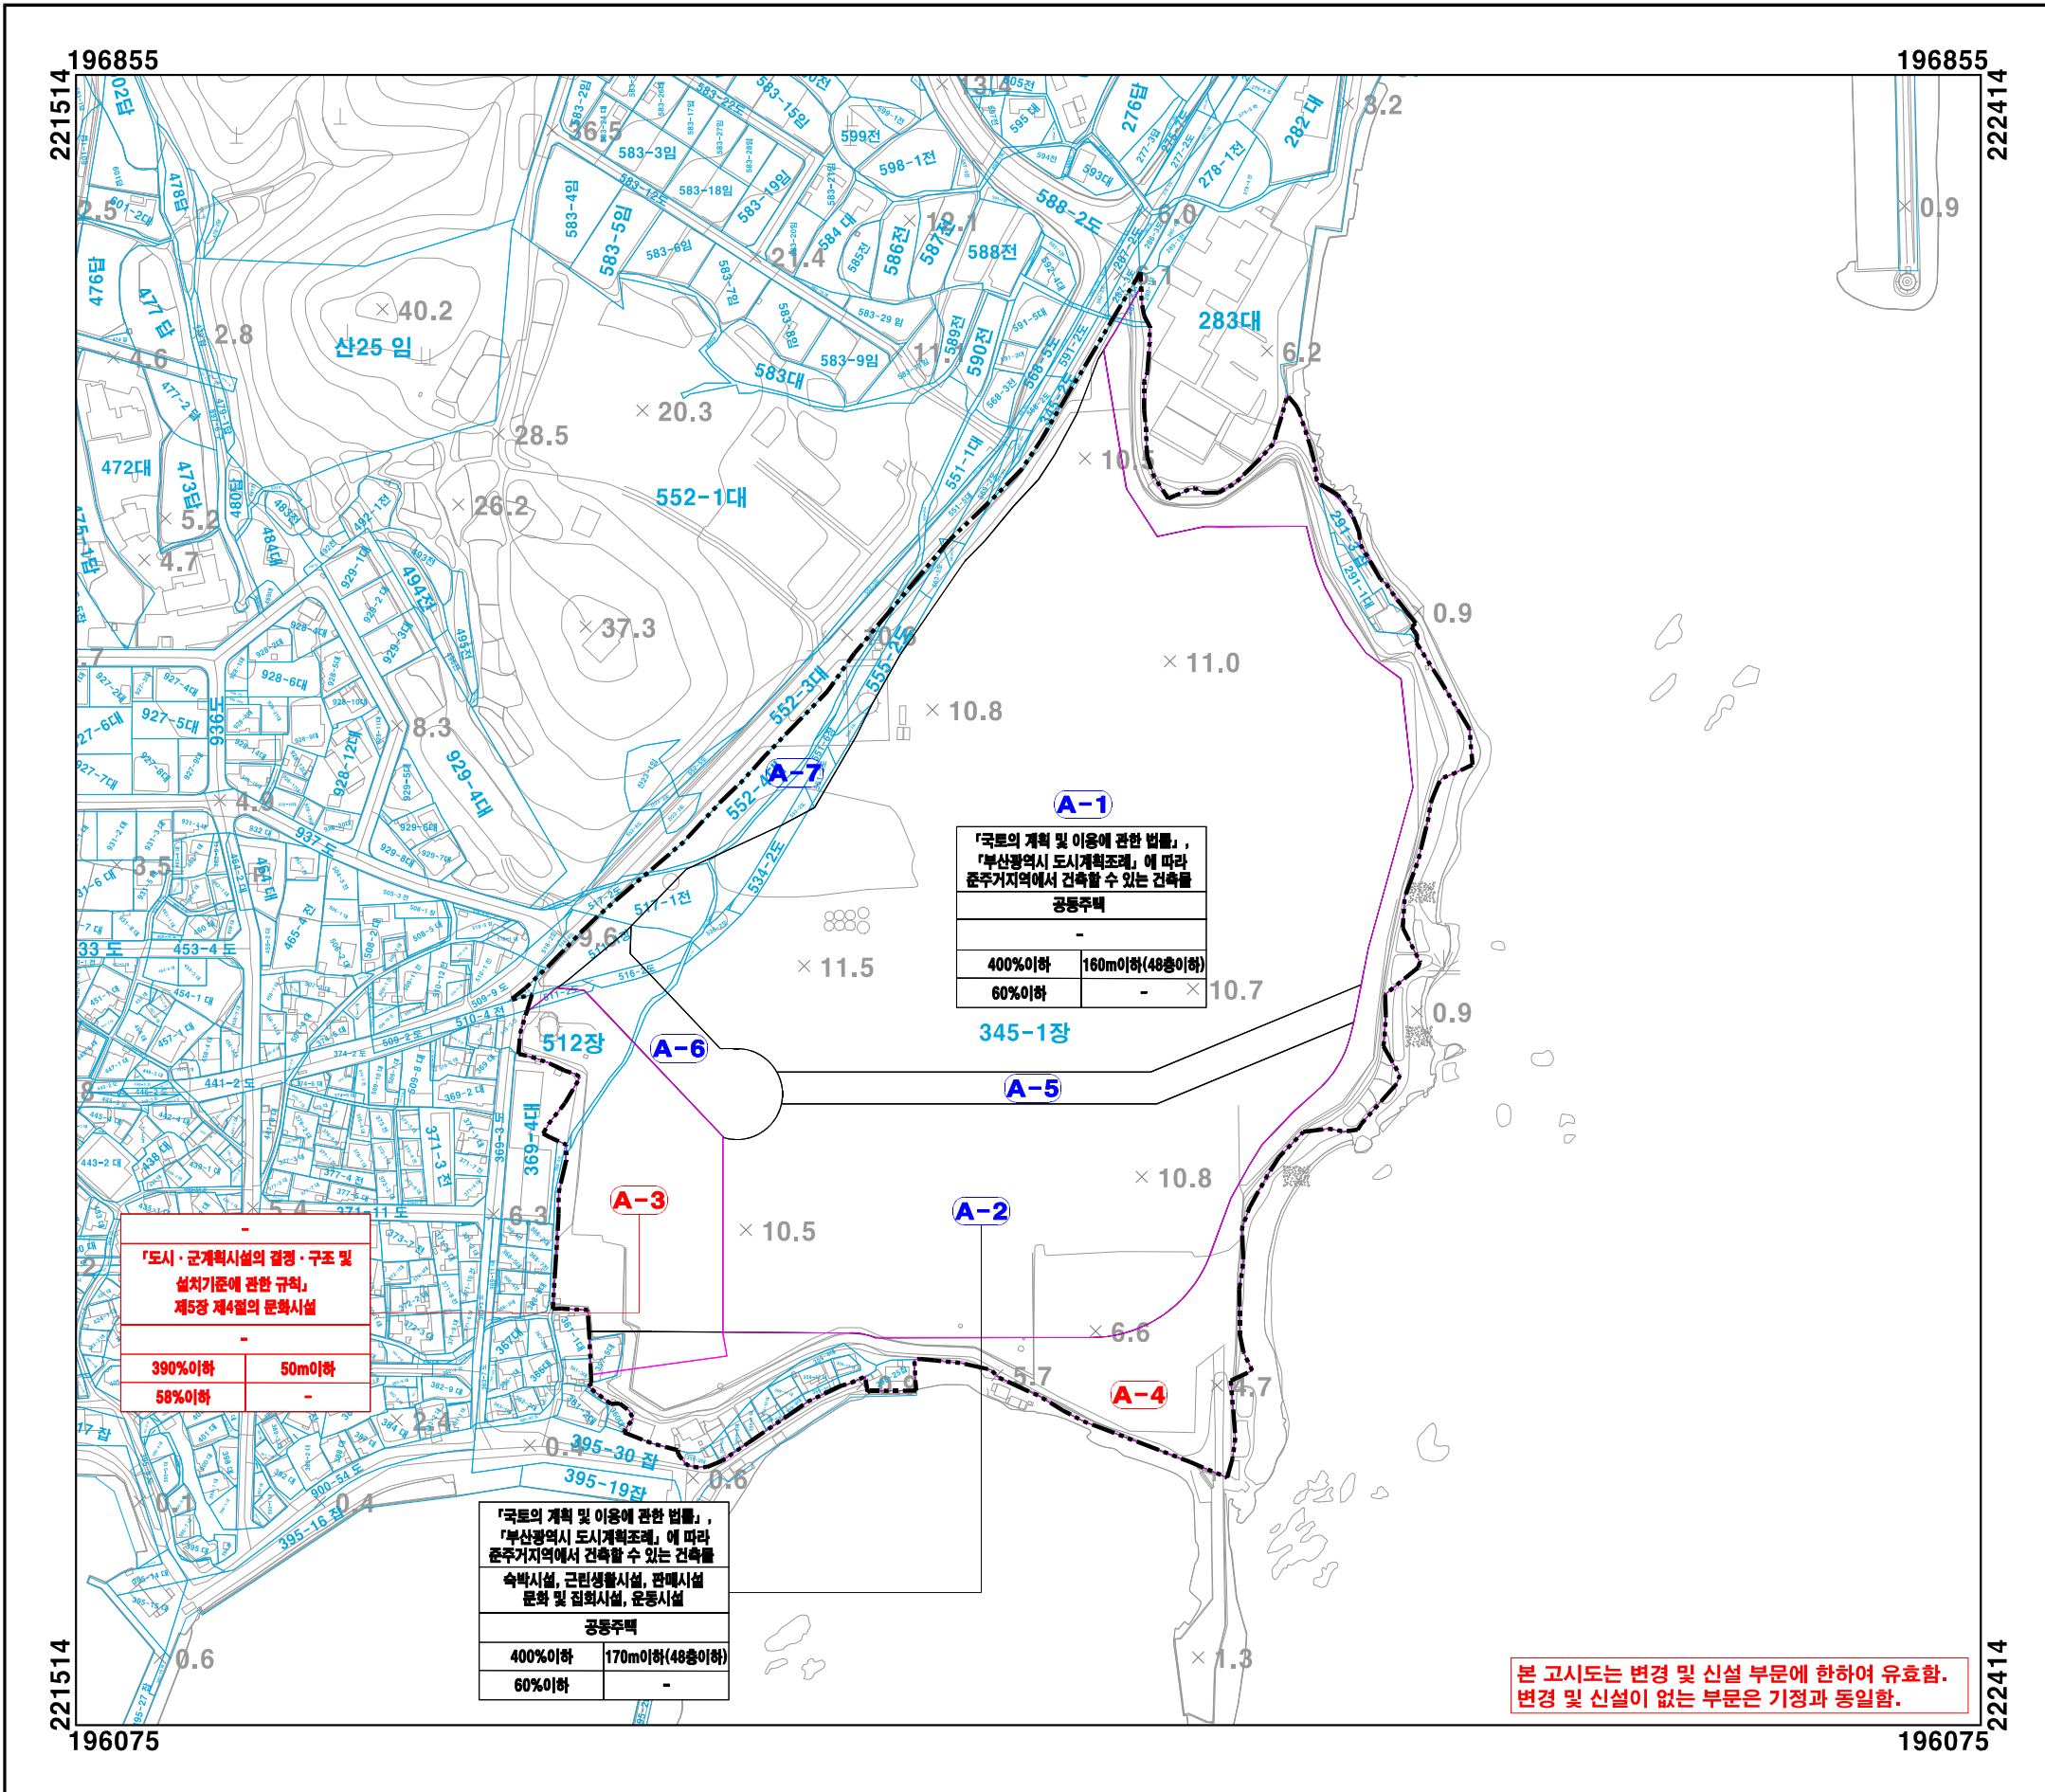

■ 범례 ■

- 지구단위계획구역
- 지적선
- 가구 및 획지선(기정)
- 가구 및 획지선(변경)
- A-1 가구 및 획지번호(기정)
- A-1 가구 및 획지번호(변경)

권장용도	
지정용도	
불허용도	
용적률	최고높이
건폐율	최저높이

지정권자 : 부산광역시장
 지정일자 : 2026년 2월 25일
 고시년도 : 2026년 2월 25일
 고시번호 : 부산광역시 고시 제2026-50호
 작성년월일 : 2026년 2월 25일
 저작권소유 및 발행자 : 부산광역시장

구분	입안 및 결정권자	
	1차 확인자	2차 확인자
소속	도시공간조성과	도시공간조성과
직위	-	복합개발계획팀장
직명	지방시설주사보	지방시설사무관
성명	이혜진	김명권
확인인		

