


연산14 재개발사업 정비계획 결정 및 정비구역 지정 지형도면고시도

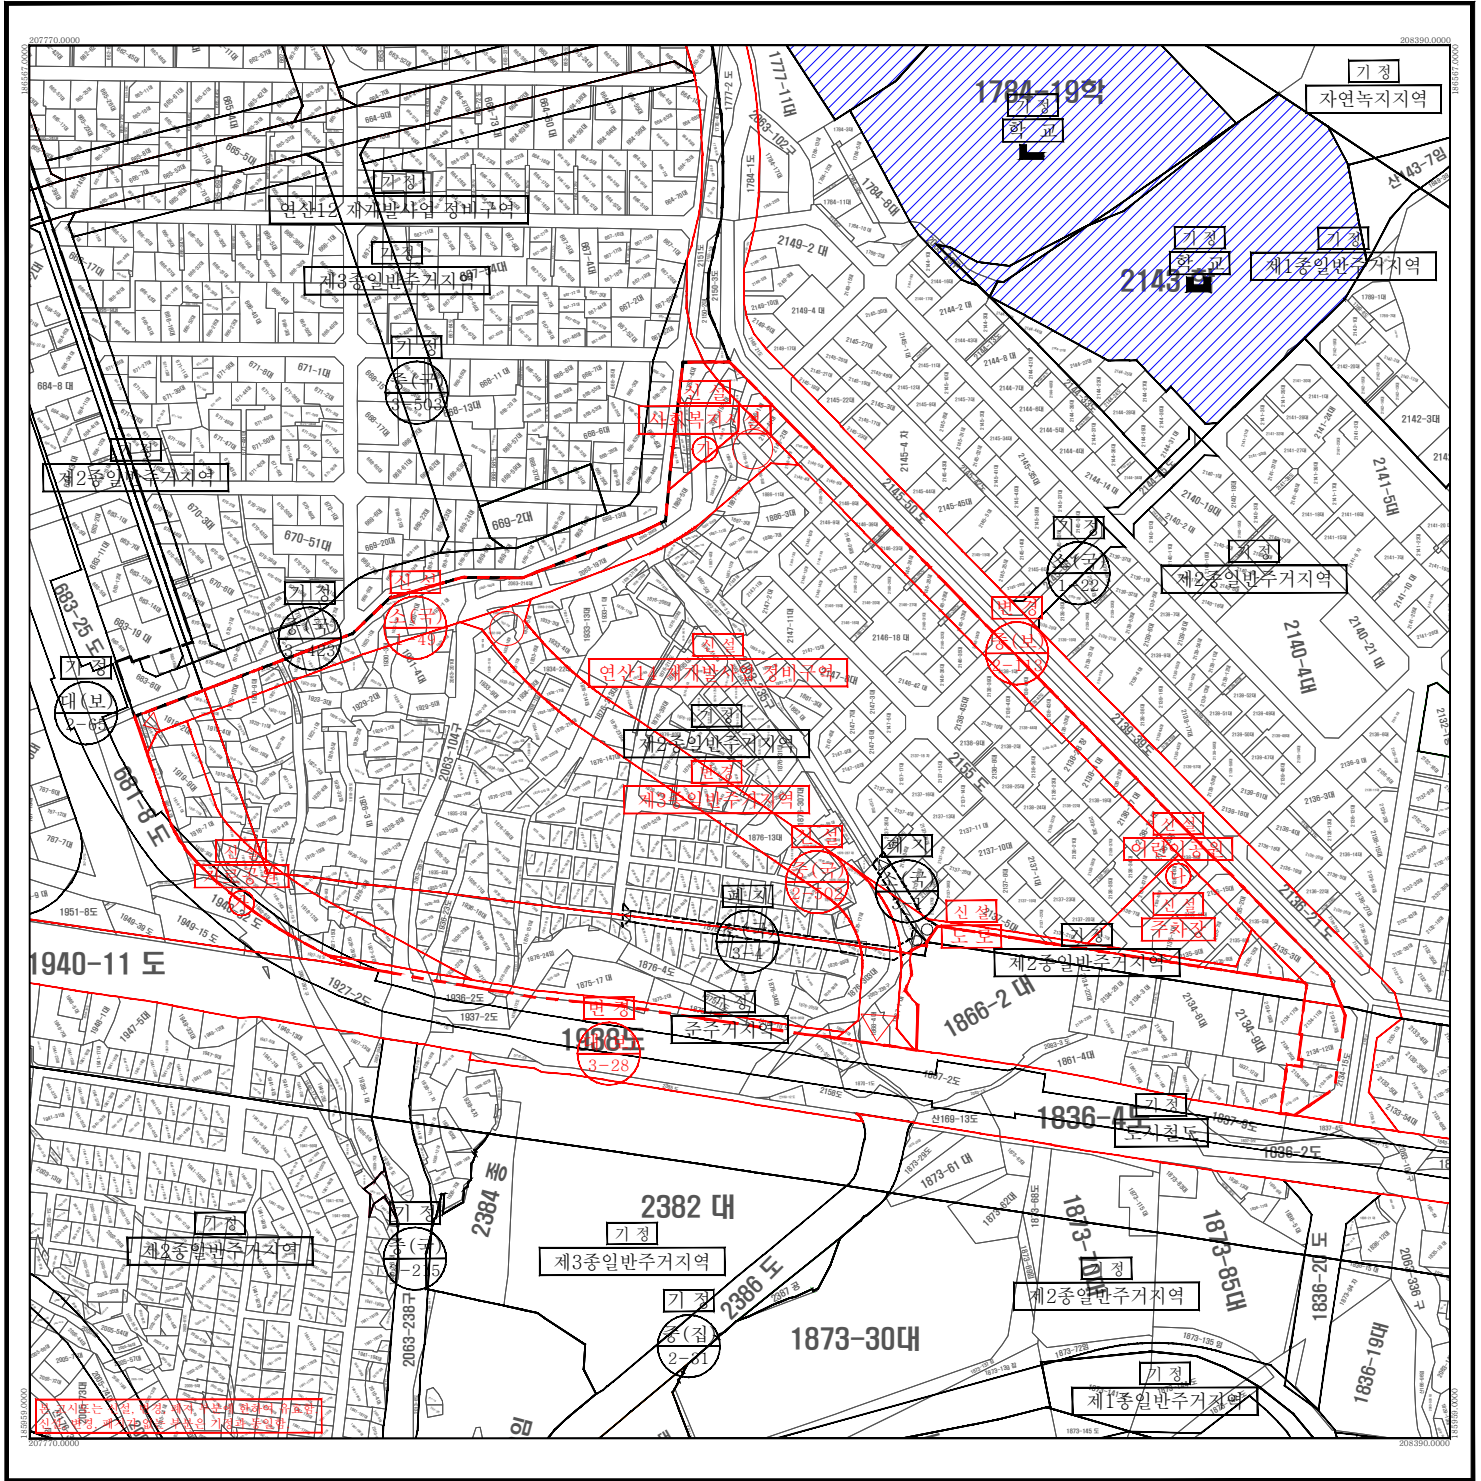

범례	
	정비구역(신설)
	용도지역 및 도시계획시설선(기정)
	용도지역 및 도시계획시설선(신설 및 변경)
	도시계획시설선(폐지)
	연속지적선

축척 = 1:1,200




지정권자	부산광역시청	지정일자	2026. 04. 01.
고시번호	2026. 04. 01.	고시번호	제2026-113호
작성자	박형주	작성년월일	2026. 04. 01.
저작권소유 및 발행자	부산시 연제구청		

행정구역도

인접도엽


1. 연산동

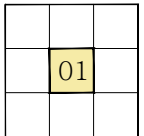

구분	일안권자			결정권자	
	작성자	1차 확인자	2차 확인자	1차 확인자	2차 확인자
소속	연제구 건축과	연제구 건축과	연제구 건축과	도시정비과	도시정비과
직위	-	재개발계장	건축과장	-	재개발팀장
직명	지방시설주사보	지방시설주사	지방시설사무관	지방시설주사보	지방시설사무관
성명	박형주	윤수진	김일욱	정숙경	김기정
확인인					

연산14 재개발사업 정비계획 결정 및 정비구역 지정 지형도면고시도

- 정비구역 결정도 -

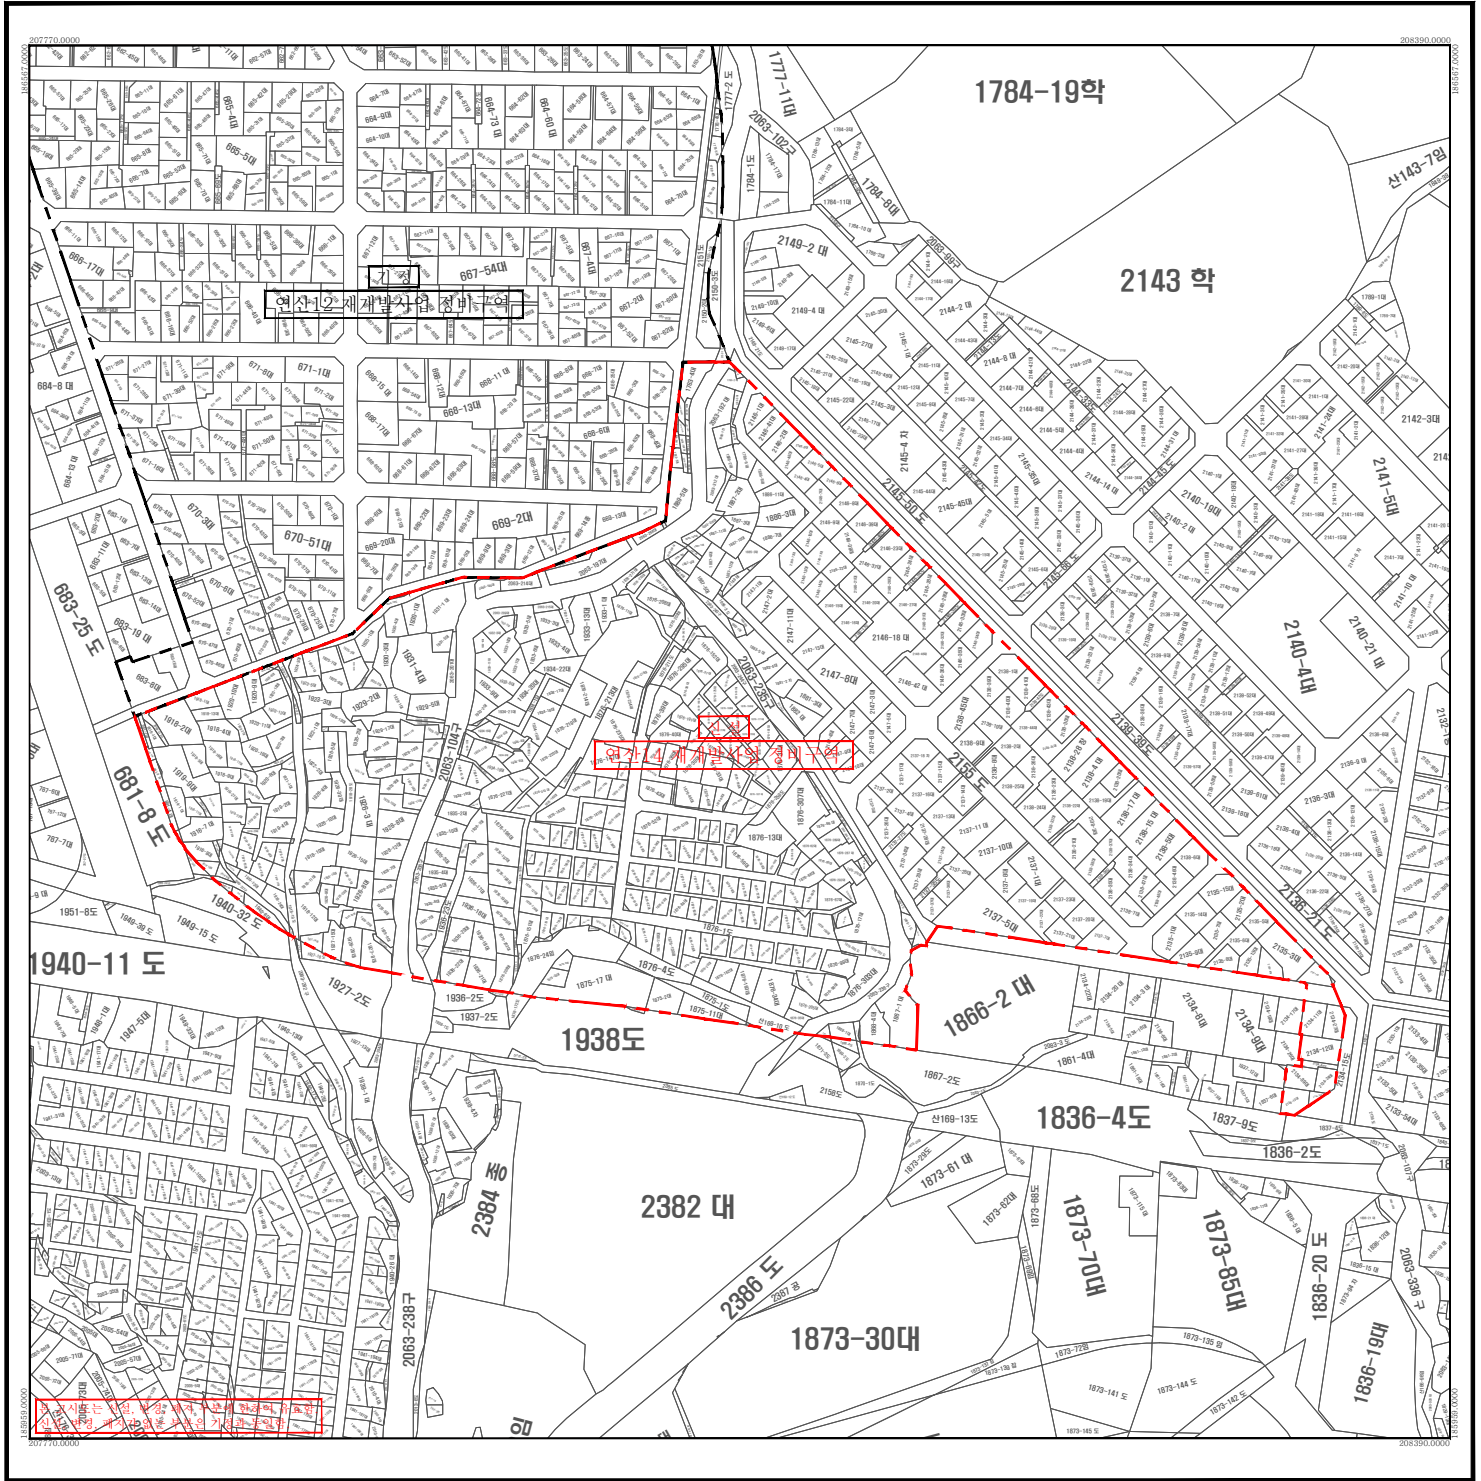

□ 범례 □

--- 정비구역(신설)

— 연속지적선

축척 = 1:1,200




지정권자	부산광역시청	지정일자	2026. 04. 01.
고시년도	2026. 04. 01.	고시번호	제2026-113호
작성자	박형주	작성년월일	2026. 04. 01.
저작권소유 및 발행자	부산시연제구청		

행정구역도

인접도엽


1. 연산동

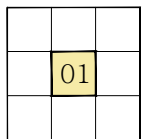

구분	일안권자			결정권자	
	작성자	1차 확인자	2차 확인자	1차 확인자	2차 확인자
소속	연제구 건축과	연제구 건축과	연제구 건축과	도시정비과	도시정비과
직위	-	재개발계장	건축과장	-	재개발팀장
직명	지방시설주사보	지방시설주사	지방시설사무관	지방시설주사보	지방시설사무관
성명	박형주	윤수진	김일욱	정숙경	김기정
확인인					

연산14 재개발사업 정비계획 결정 및 정비구역 지정 지형도면고시도

- 용도지역·용도지구 결정(변경)도 -

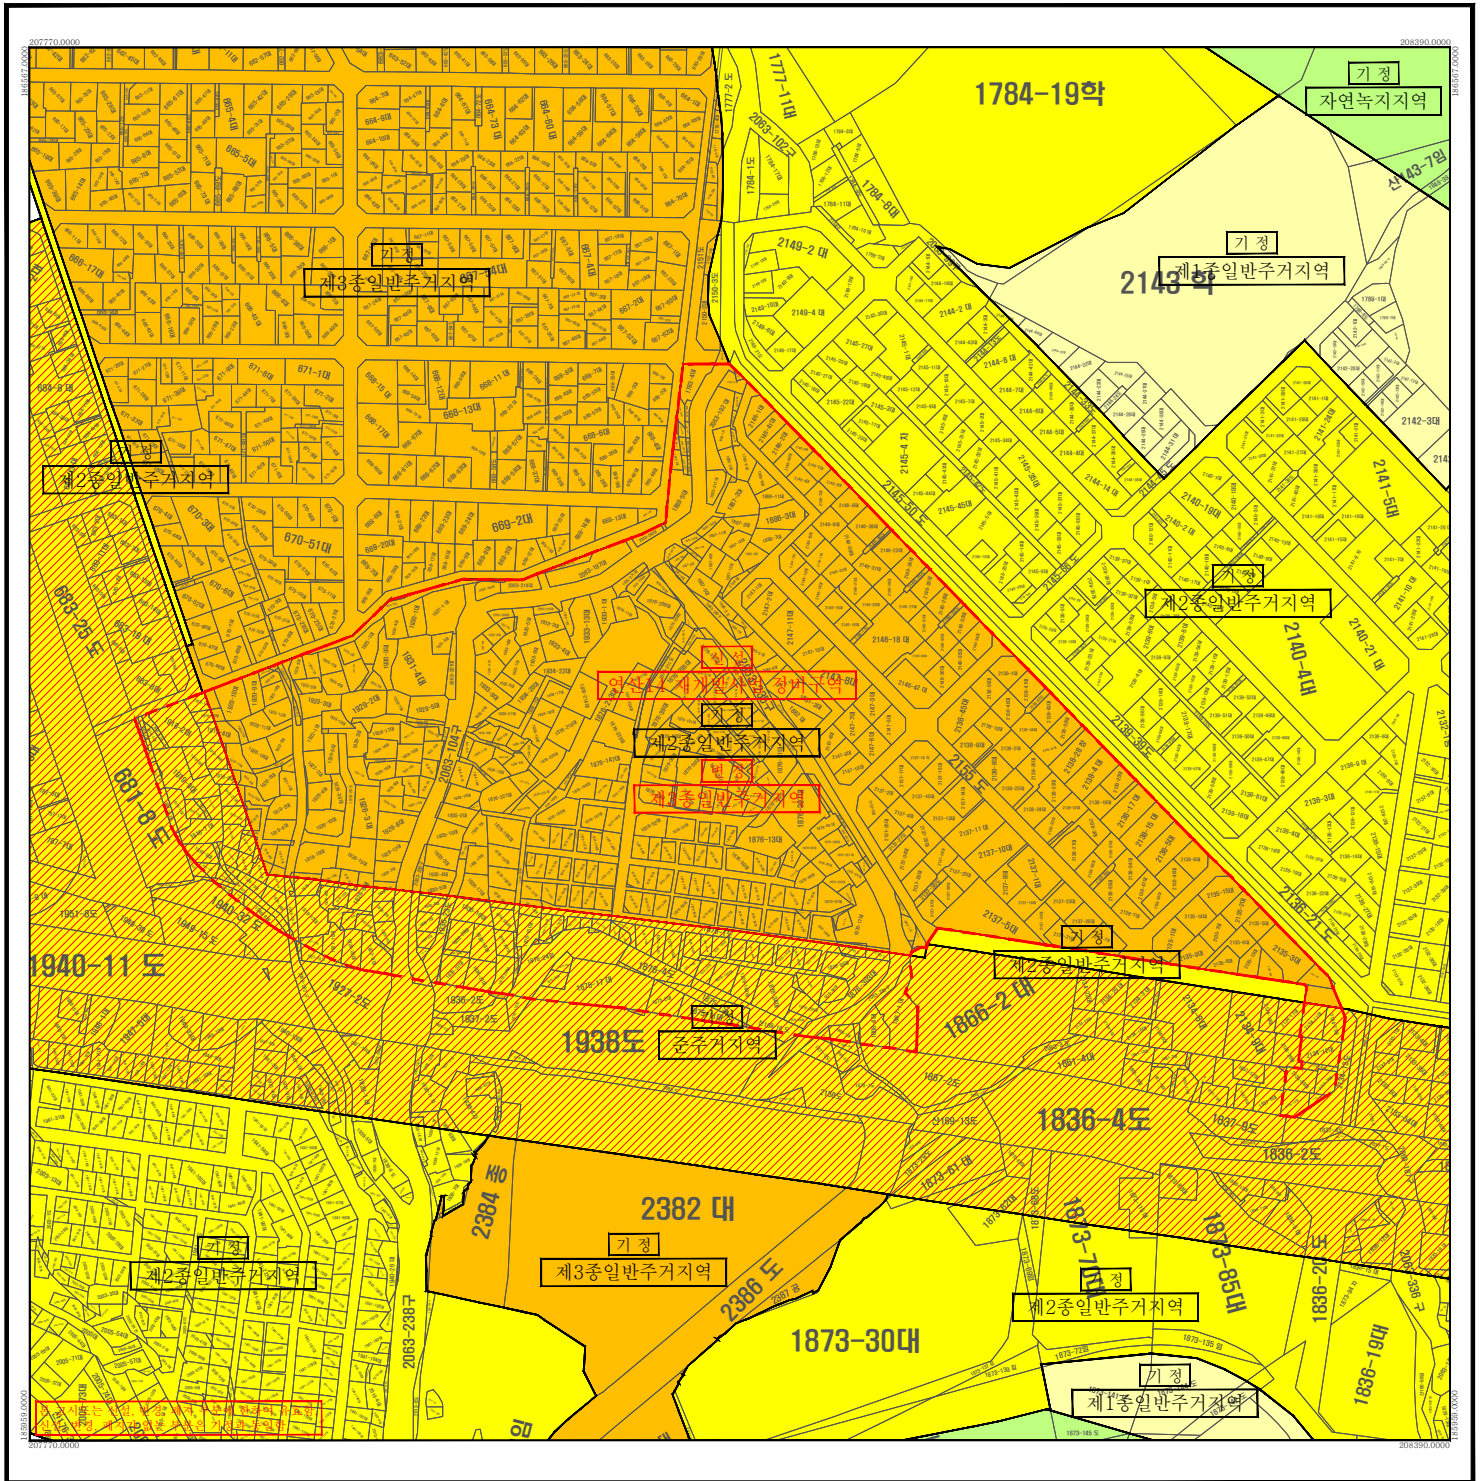

범례	
	정비구역(신설)
	용도지역선(기정)
	용도지역선(변경)
	제1종일반주거지역
	제2종일반주거지역
	제3종일반주거지역
	준주거지역
	자연녹지지역
	연속지적선

축척 = 1:1,200



지정권자	부산광역시장	지정일자	2026. 04. 01.
고시년도	2026. 04. 01.	고시번호	제2026-113호
작성자	박형주	작성년월일	2026. 04. 01.
저작권소유 및 발행자	부산시연계구청		

구분	일안권자			결정권자	
	작성자	1차 확인자	2차 확인자	1차 확인자	2차 확인자
소속	연계구 건축과	연계구 건축과	연계구 건축과	도시정비과	도시정비과
직위	-	재개발계장	건축과장	-	재개발팀장
직명	지방시설주사보	지방시설주사	지방시설사무관	지방시설주사보	지방시설사무관
성명	박형주	윤수진	김일욱	정숙경	김기정
확인인					

행정구역도

인접도엽


1. 연산동



		01	

연산14 재개발사업 정비계획 결정 및 정비구역 지정 지형도면고시도

- 정비기반시설 및 도시계획시설 결정(신설, 변경, 폐지)도 -

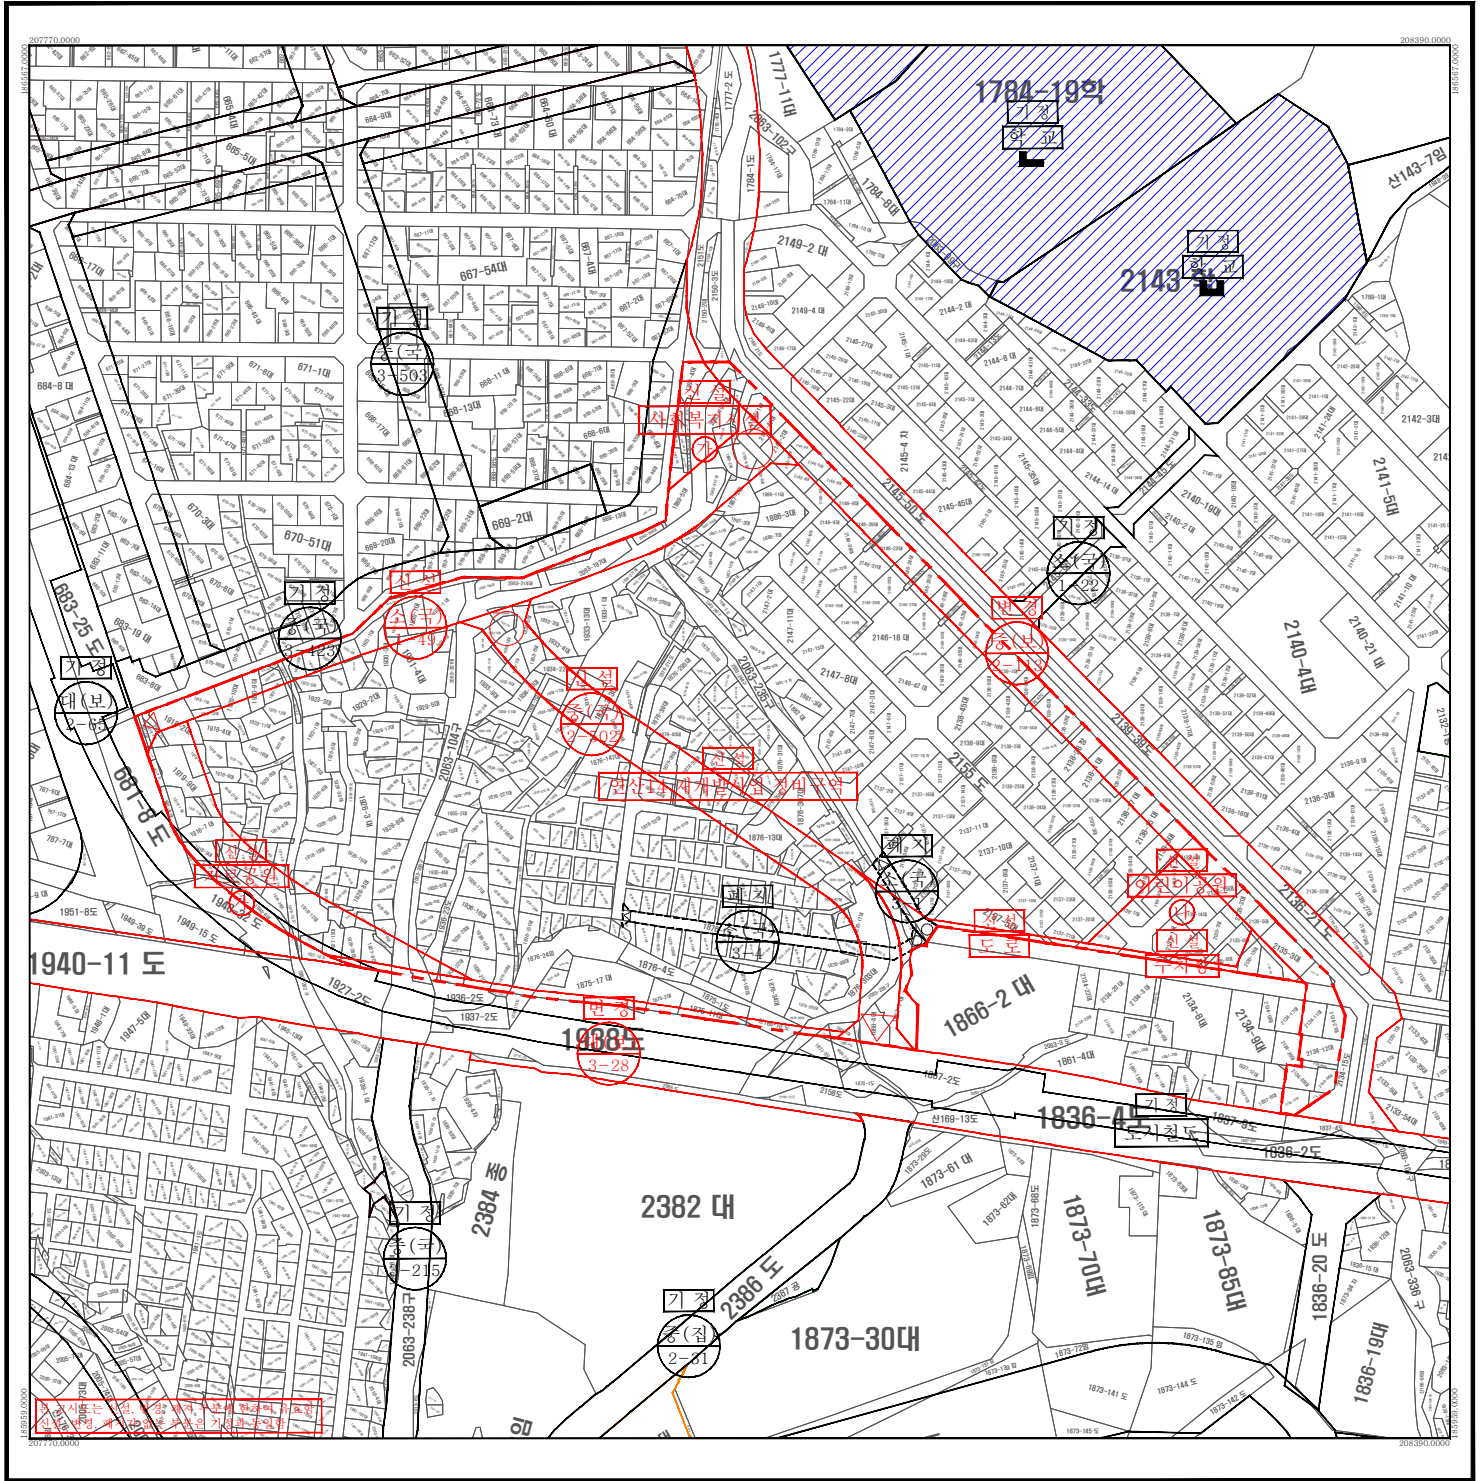

□ 범 레 □

- 정비구역(신설)
- 도시계획시설선(기정)
- 도시계획시설선(신설 및 변경)
- 도시계획시설선(폐지)
- 연속지적선

축척 = 1:1,200



지정권자	부산광역시장	지정일자	2026. 04. 01.
고시년도	2026. 04. 01.	고시번호	제2026-113호
작성자	박형주	작성년월일	2026. 04. 01.
저작권소유 및 발행자	부산시 연세구청		

행정구역도

인접도엽

1. 연산동




	01		

구분	일안권자			결정권자	
	작성자	1차 확인자	2차 확인자	1차 확인자	2차 확인자
소속	연세구 건축과	연세구 건축과	연세구 건축과	도시정비과	도시정비과
직위	-	재개발계장	건축과장	-	재개발팀장
직명	지방시설주사보	지방시설주사	지방시설사무관	지방시설주사보	지방시설사무관
성명	박형주	윤수진	김일욱	정숙경	김기정
확인인					

연산14 재개발사업 정비계획 결정 및 정비구역 지정 지형도면고시도

- 건축물의 주용도 · 건폐율 · 용적률 · 높이 등에 관한 결정도 -

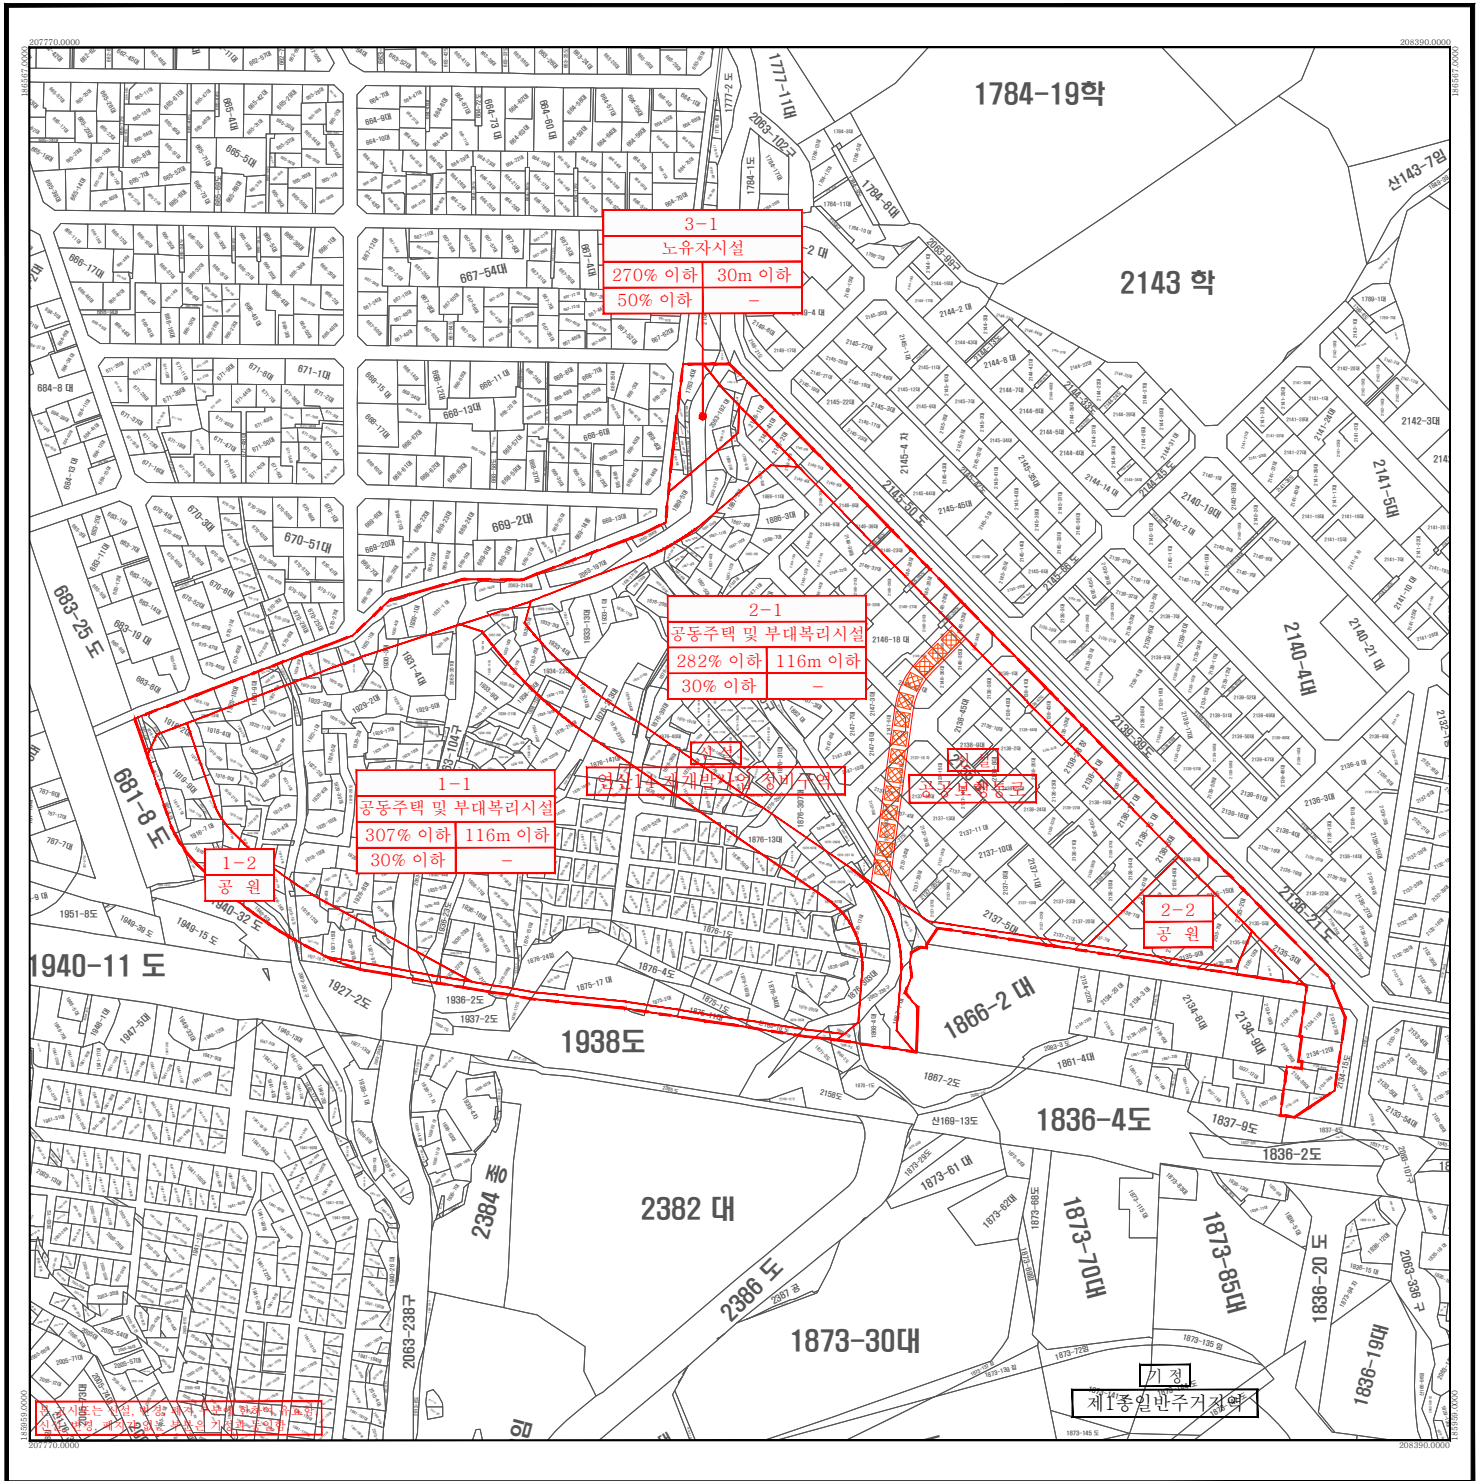

범례

- 정비구역(신설)
- 가구 및 획지 계획선
- 1-1 가구 및 획지번호
- 공공보행통로
- 연속지적선

획지
주용도
용적률(이하) · 높이(이하)
건폐율(이하)

축척 = 1:1,200




지정권자	부산광역시장	지정일자	2026. 04. 01.
고시년도	2026. 04. 01.	고시번호	제2026-113호
작성자	박형주	작성년월일	2026. 04. 01.
저작권소유 및 발행자	부산시 연세구청		

행정구역도

인접도엽


1. 연산동

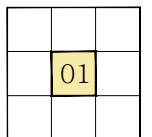

구분	일안권자			결정권자	
	작성자	1차 확인자	2차 확인자	1차 확인자	2차 확인자
소속	연세구 건축과	연세구 건축과	연세구 건축과	도시정비과	도시정비과
직위	-	재개발계장	건축과장	-	재개발팀장
직명	지방시설주사보	지방시설주사	지방시설사무관	지방시설주사보	지방시설사무관
성명	박형주	윤수진	김일욱	정숙경	김기정
확인인					

연산14 재개발사업 지구단위계획구역 및 지구단위계획 결정 지형도면고시도

- 지구단위계획구역 결정도 -

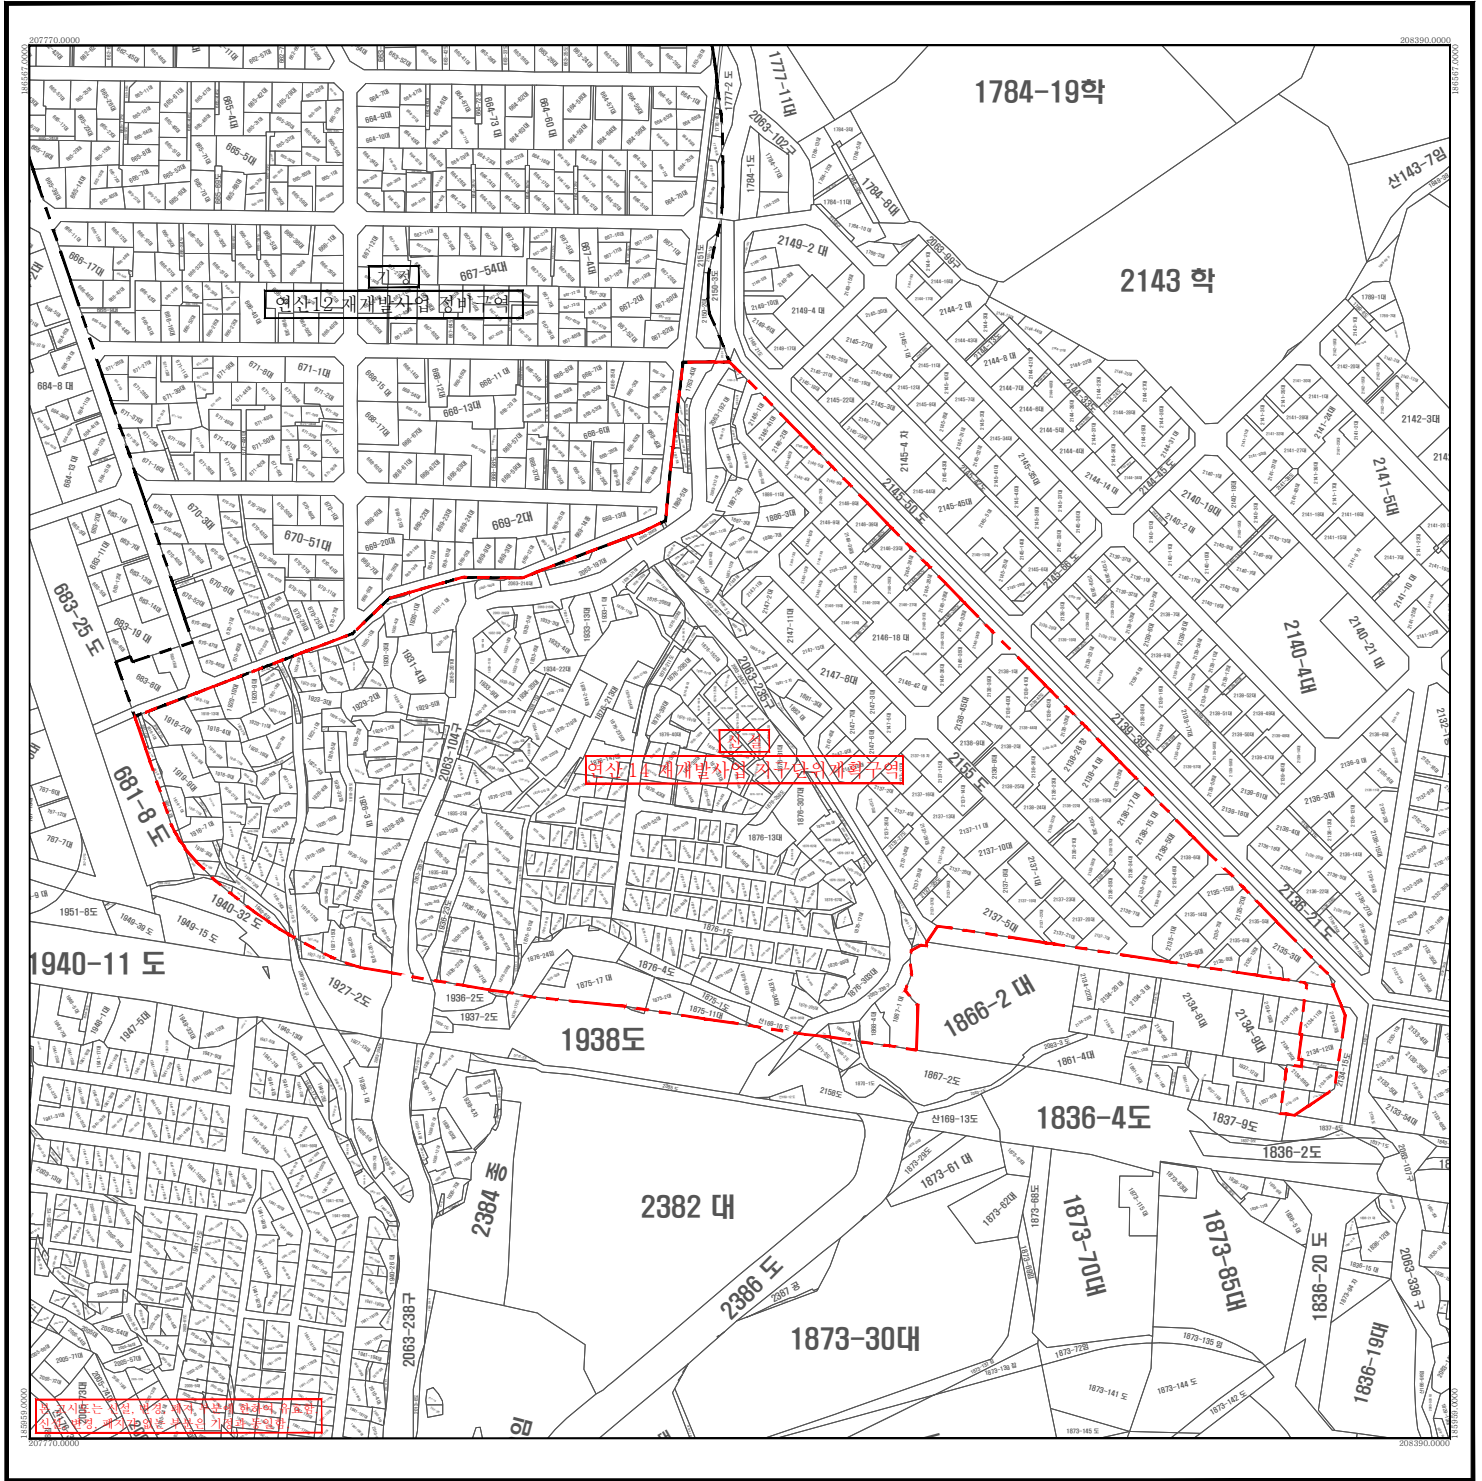

□ 범례 □

--- 지구단위계획구역(신설)

— 연속지적선

축척 = 1:1,200



지정권자	부산광역시청	지정일자	2026. 04. 01.
고시년도	2026. 04. 01.	고시번호	제2026-113호
작성자	박형주	작성년월일	2026. 04. 01.
저작권소유 및 발행자	부산시 연세구청		

행정구역도


인접도엽

1. 연산동

구분	일안권자			결정권자	
	작성자	1차 확인자	2차 확인자	1차 확인자	2차 확인자
소속	연세구 건축과	연세구 건축과	연세구 건축과	도시경비과	도시경비과
직위	-	재개발계장	건축과장	-	재개발팀장
직명	지방시설주사보	지방시설주사	지방시설사무관	지방시설주사보	지방시설사무관
성명	박형주	윤수진	김일욱	정숙경	김기정
확인인					

연산14 재개발사업 지구단위계획구역 및 지구단위계획 결정 지형도면고시도

- 용도지역·지구 세분 및 변경에 관한 도시관리계획 결정(변경)도 -

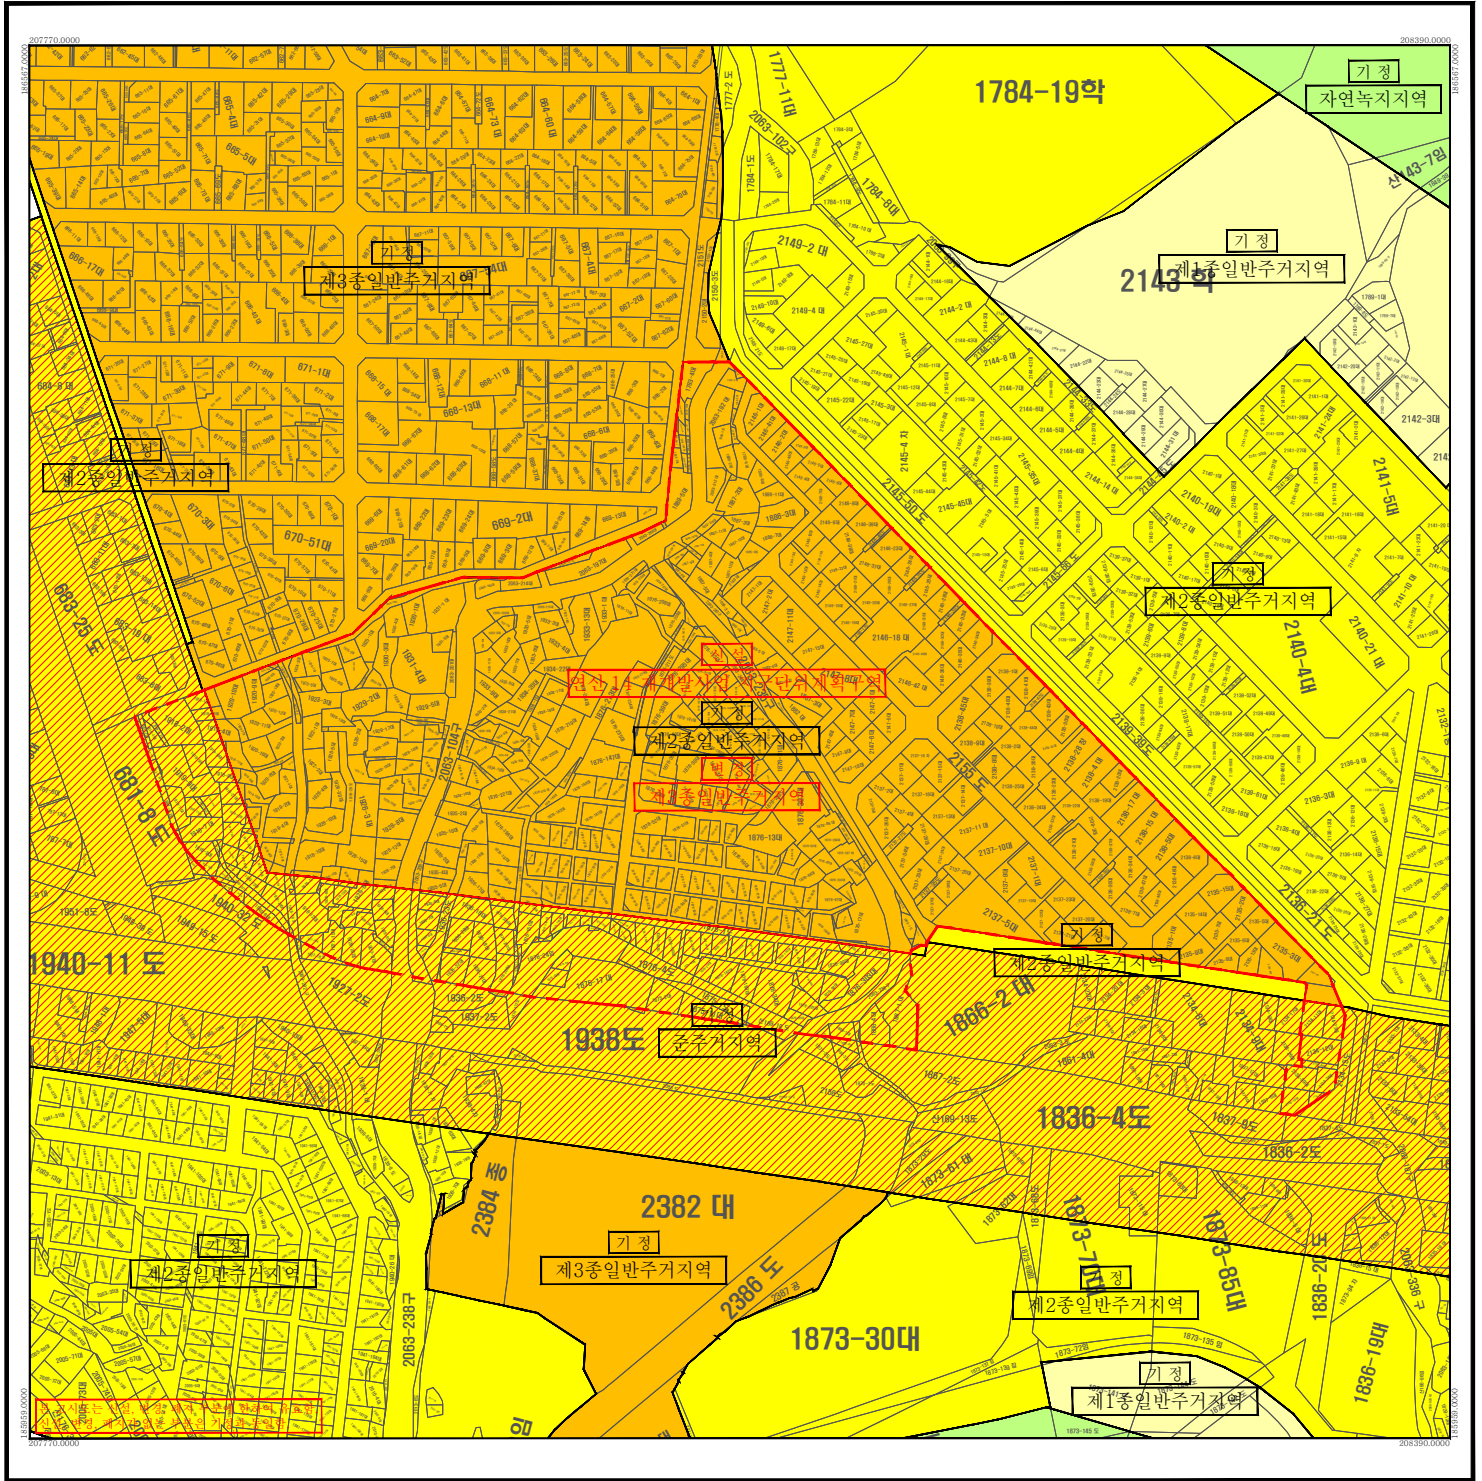

범례	
	지구단위계획구역(신설)
	용도지역선(기정)
	용도지역선(변경)
	제1종일반주거지역
	제2종일반주거지역
	제3종일반주거지역
	준주거지역
	자연녹지지역
	연속지적선

축척 = 1:1,200




지정권자	부산광역시청	지정일자	2026. 04. 01.
고시년도	2026. 04. 01.	고시번호	제2026-113호
작성자	박형주	작성년월일	2026. 04. 01.
저작권소유 및 발행자	부산시연제구청		

구분	일안권자			결정권자	
	작성자	1차 확인자	2차 확인자	1차 확인자	2차 확인자
소속	연제구 건축과	연제구 건축과	연제구 건축과	도시정비과	도시정비과
직위	-	재개발계장	건축과장	-	재개발팀장
직명	지방시설주사보	지방시설주사	지방시설사무관	지방시설주사보	지방시설사무관
성명	박형주	윤수진	김일욱	정숙경	김기정
확인인					

행정구역도


인접도엽

1. 연산동

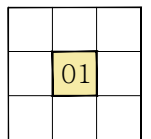

연산14 재개발사업 지구단위계획구역 및 지구단위계획 결정 지형도면고시도

- 기반시설의 배치와 규모에 관한 도시관리계획 결정(신설, 변경, 폐지)도 -

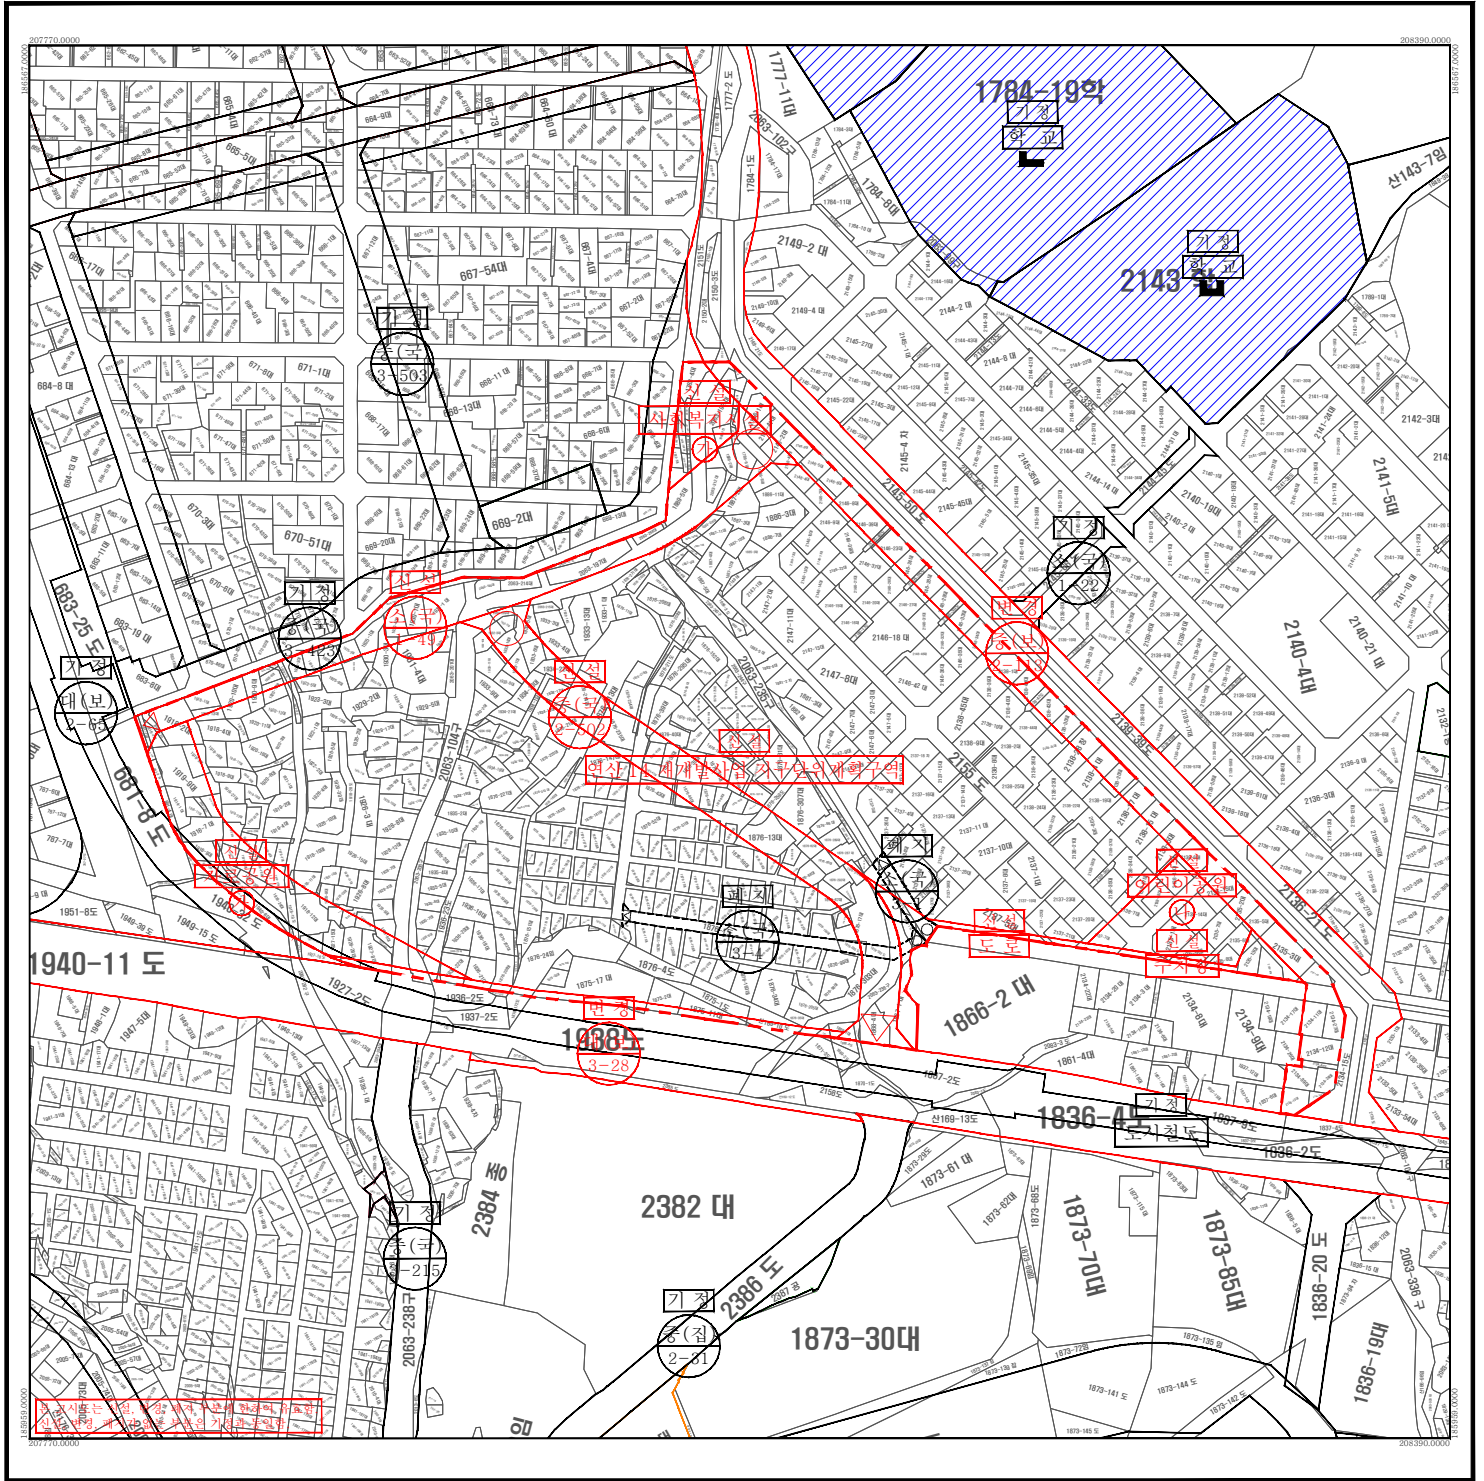

범례
지구단위계획구역(신설)
도시계획시설선(기정)
도시계획시설선(신설 및 변경)
도시계획시설선(폐지)
연속지적선

축척 = 1:1,200




지정권자	부산광역시장	지정일자	2026. 04. 01.
고시년도	2026. 04. 01.	고시번호	제2026-113호
작성자	박형주	작성년월일	2026. 04. 01.
저작권소유 및 발행자	부산시 연세구청		

행정구역도

인접도엽

1. 연산동

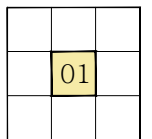

구분	일안권자			결정권자	
	작성자	1차 확인자	2차 확인자	1차 확인자	2차 확인자
소속	연세구 건축과	연세구 건축과	연세구 건축과	도시경비과	도시경비과
직위	-	재개발계장	건축과장	-	재개발팀장
직명	지방시설주사보	지방시설주사	지방시설사무관	지방시설주사보	지방시설사무관
성명	박형주	윤수진	김일욱	정숙경	김기정
확인인					

