


도시관리계획(대티이음공원) 조성계획 결정 및 지형도면고시도


- 조성 계획 결정도 -

도업번호 : 01

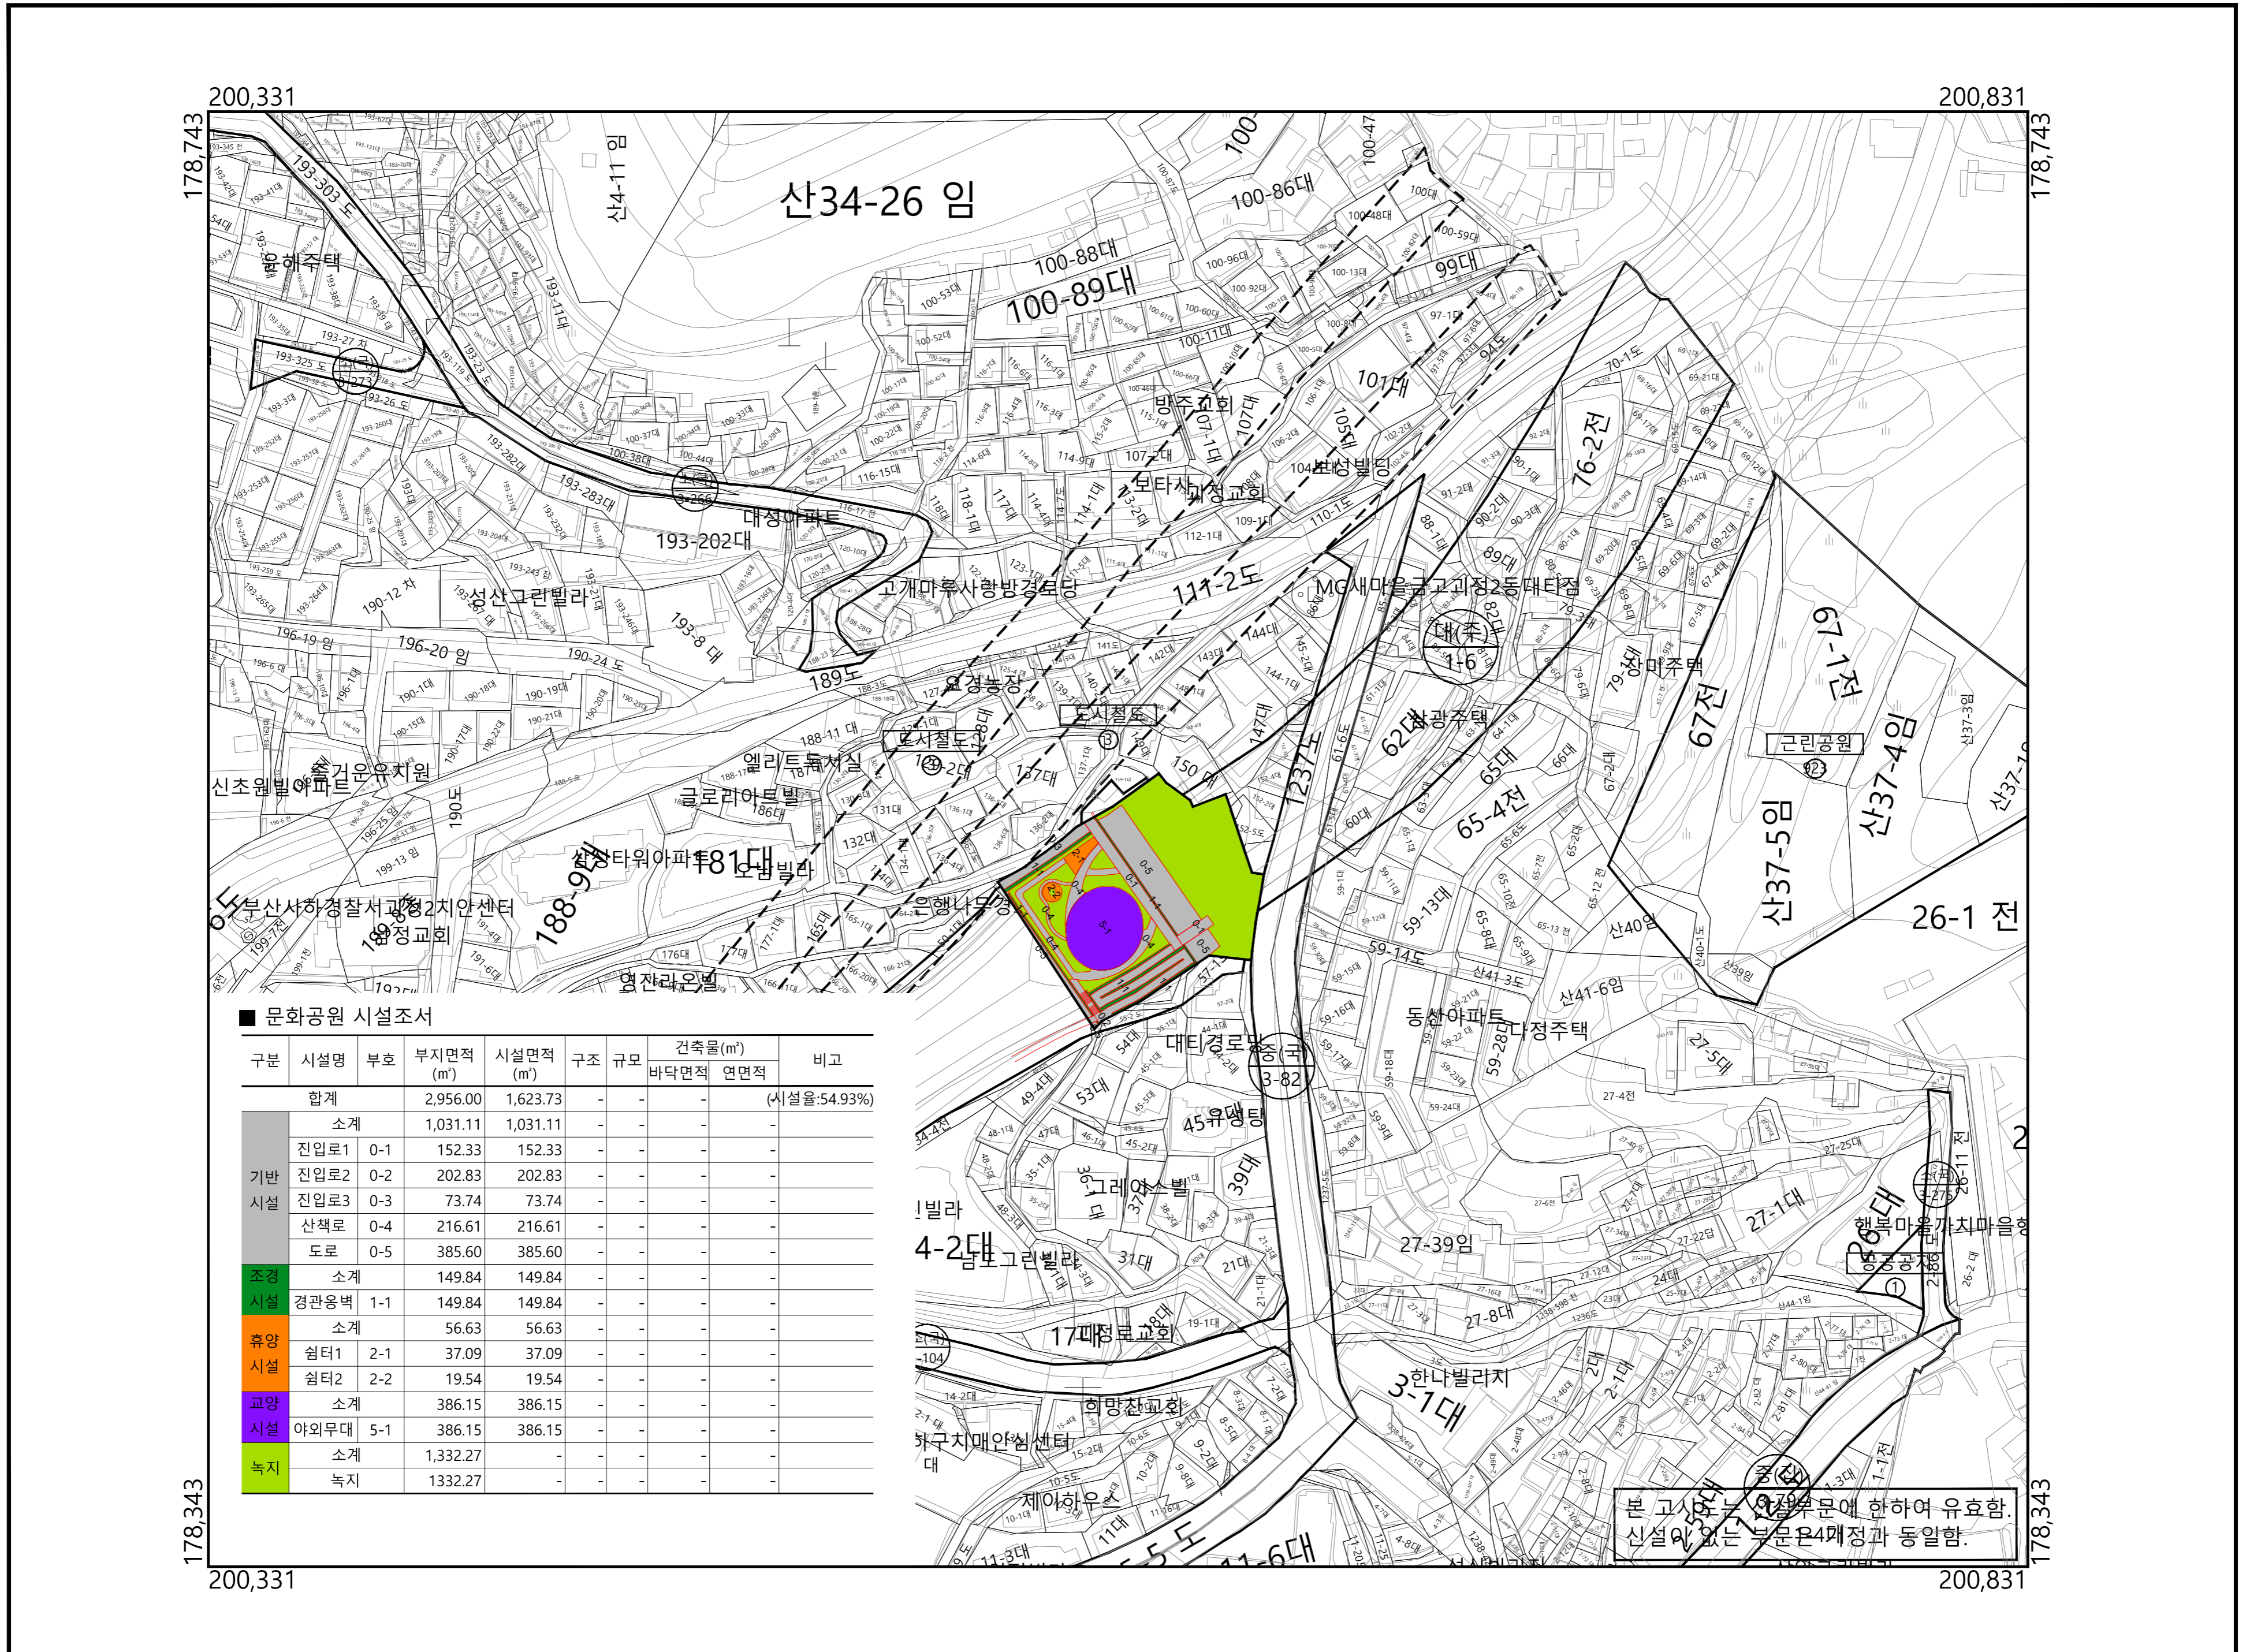

■ 문화공원 시설조사

구분	시설명	부지면적 (㎡)	시설면적 (㎡)	구조	규모	건축물(㎡)	비고
	합계	2,956.00	1,623.73	-	-	-	(시설율:54.93%)
기반 시설	소계	1,031.11	1,031.11	-	-	-	-
	진입로1	0-1	152.33	152.33	-	-	-
	진입로2	0-2	202.83	202.83	-	-	-
	진입로3	0-3	73.74	73.74	-	-	-
	산책로	0-4	216.61	216.61	-	-	-
조경 시설	소계	149.84	149.84	-	-	-	-
	경관옹벽	1-1	149.84	149.84	-	-	-
휴양 시설	소계	56.63	56.63	-	-	-	-
	쉼터1	2-1	37.09	37.09	-	-	-
교양 시설	소계	386.15	386.15	-	-	-	-
	야외무대	5-1	386.15	386.15	-	-	-
녹지	소계	1,332.27	-	-	-	-	-
	녹지	녹지	1332.27	-	-	-	-

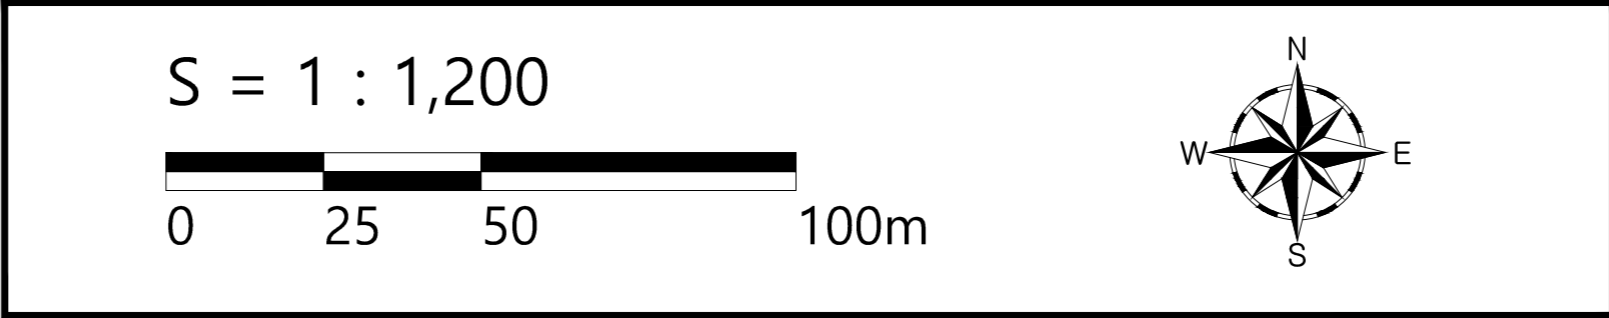


범례

- 문화공원(기정)
- 세부시설(신설)
- 지형선
- 기반시설
- 조경시설
- 휴양시설
- 교양시설
- 녹지및기타

지정권자 : 부산광역시장
 지정일자 : 2024년 03월 13일
 고시년도 : 2026년 04월 08일
 고시번호 : 부산광역시 고시 제2026-120호
 작성년월일 : 2026년 04월 08일
 저작권소유 및 발행자 : 부산광역시장



구분	제안자		입안 및 결정권자	
	작성자	확인자	1차 확인자	2차 확인자
소속	사하구청 산림녹지과	사하구청 산림녹지과	부산광역시 공원여가정책과	부산광역시 공원여가정책과
직위	주무관	공원조성팀장	주무관	공원조성팀장
직명	지방녹지주사	지방녹지주사	지방녹지주사	지방시설사무관
성명	김지영	박후권	노아름	안철홍
확인인				

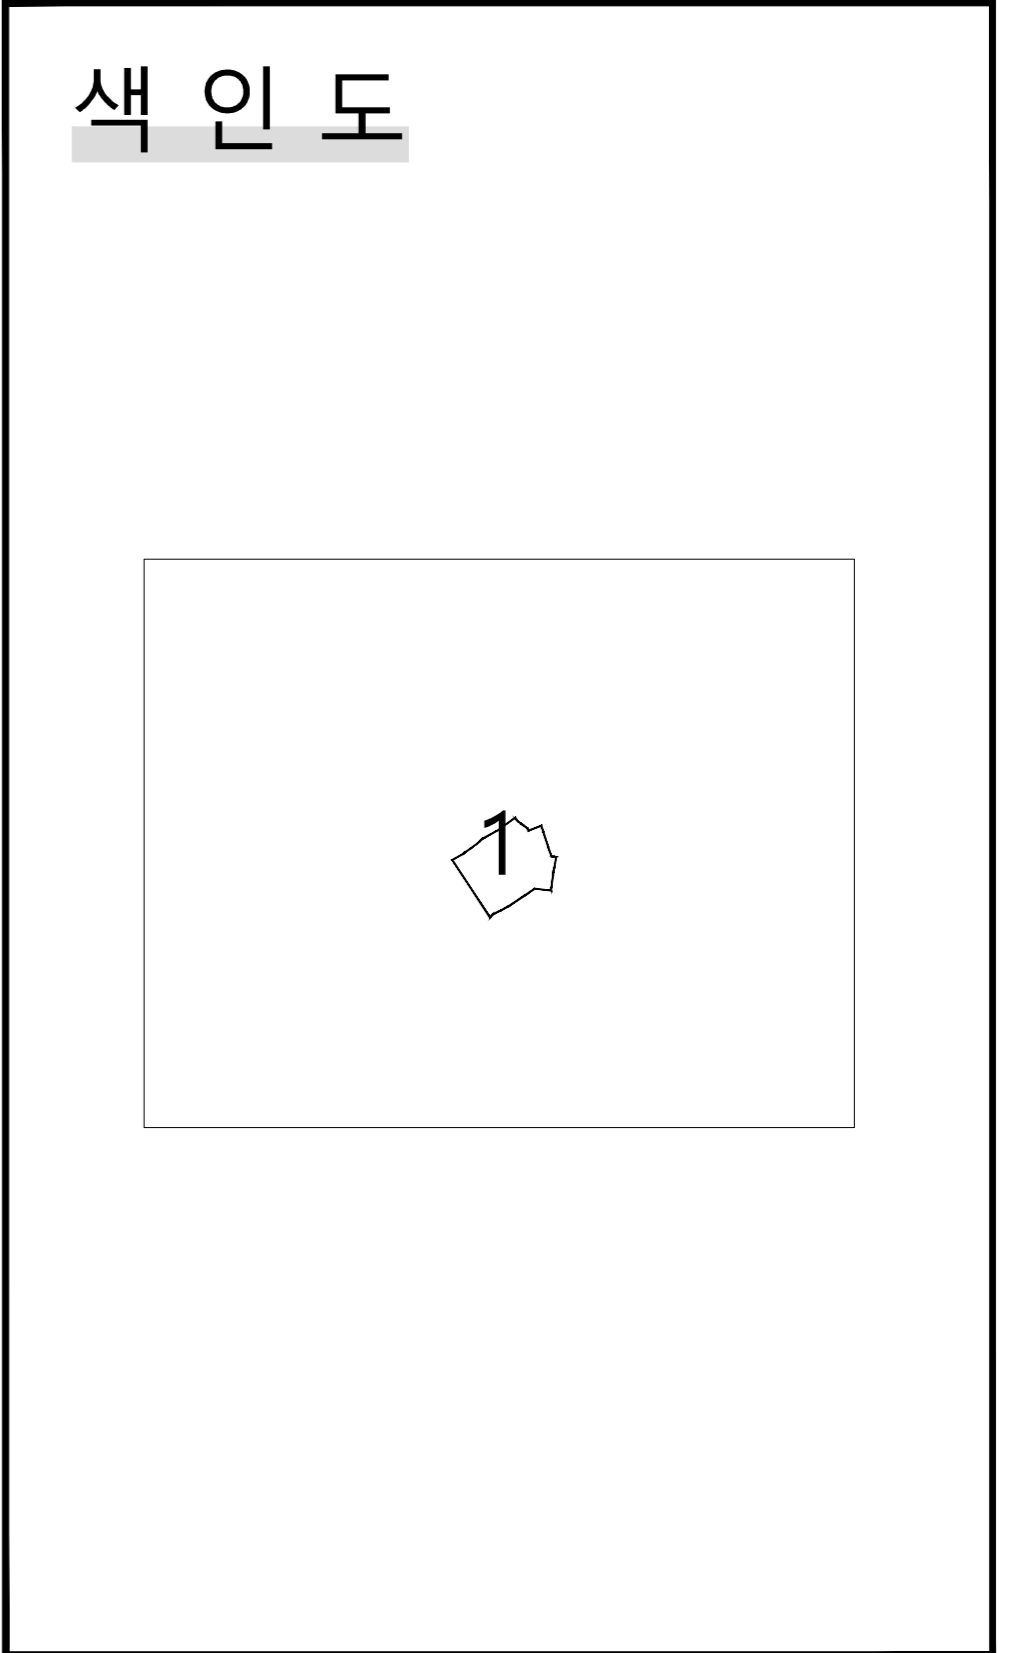

도시관리계획(대티이음공원) 조성계획 결정 및 지형도면고시도

- 연 속 지 적 도 -

도업번호 : 01

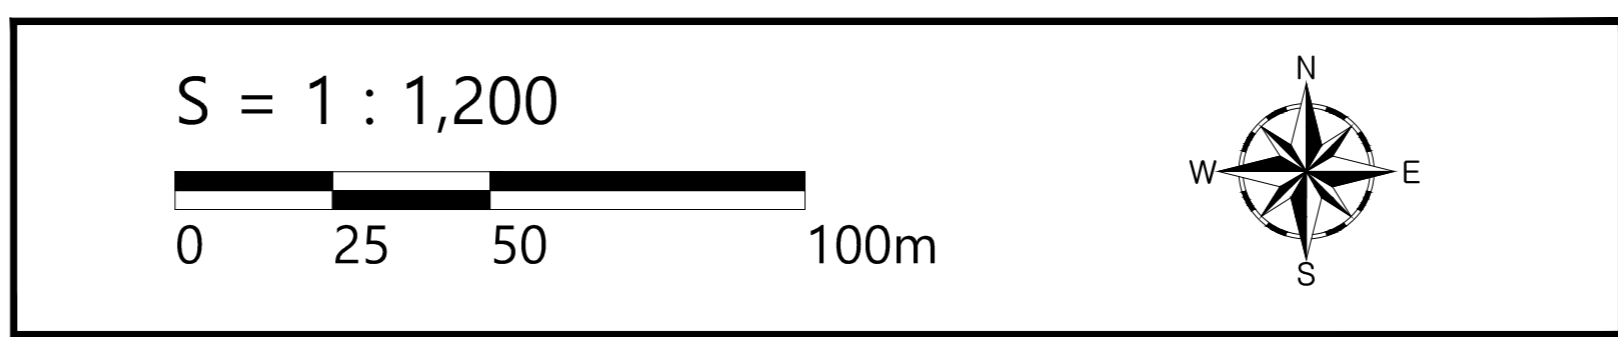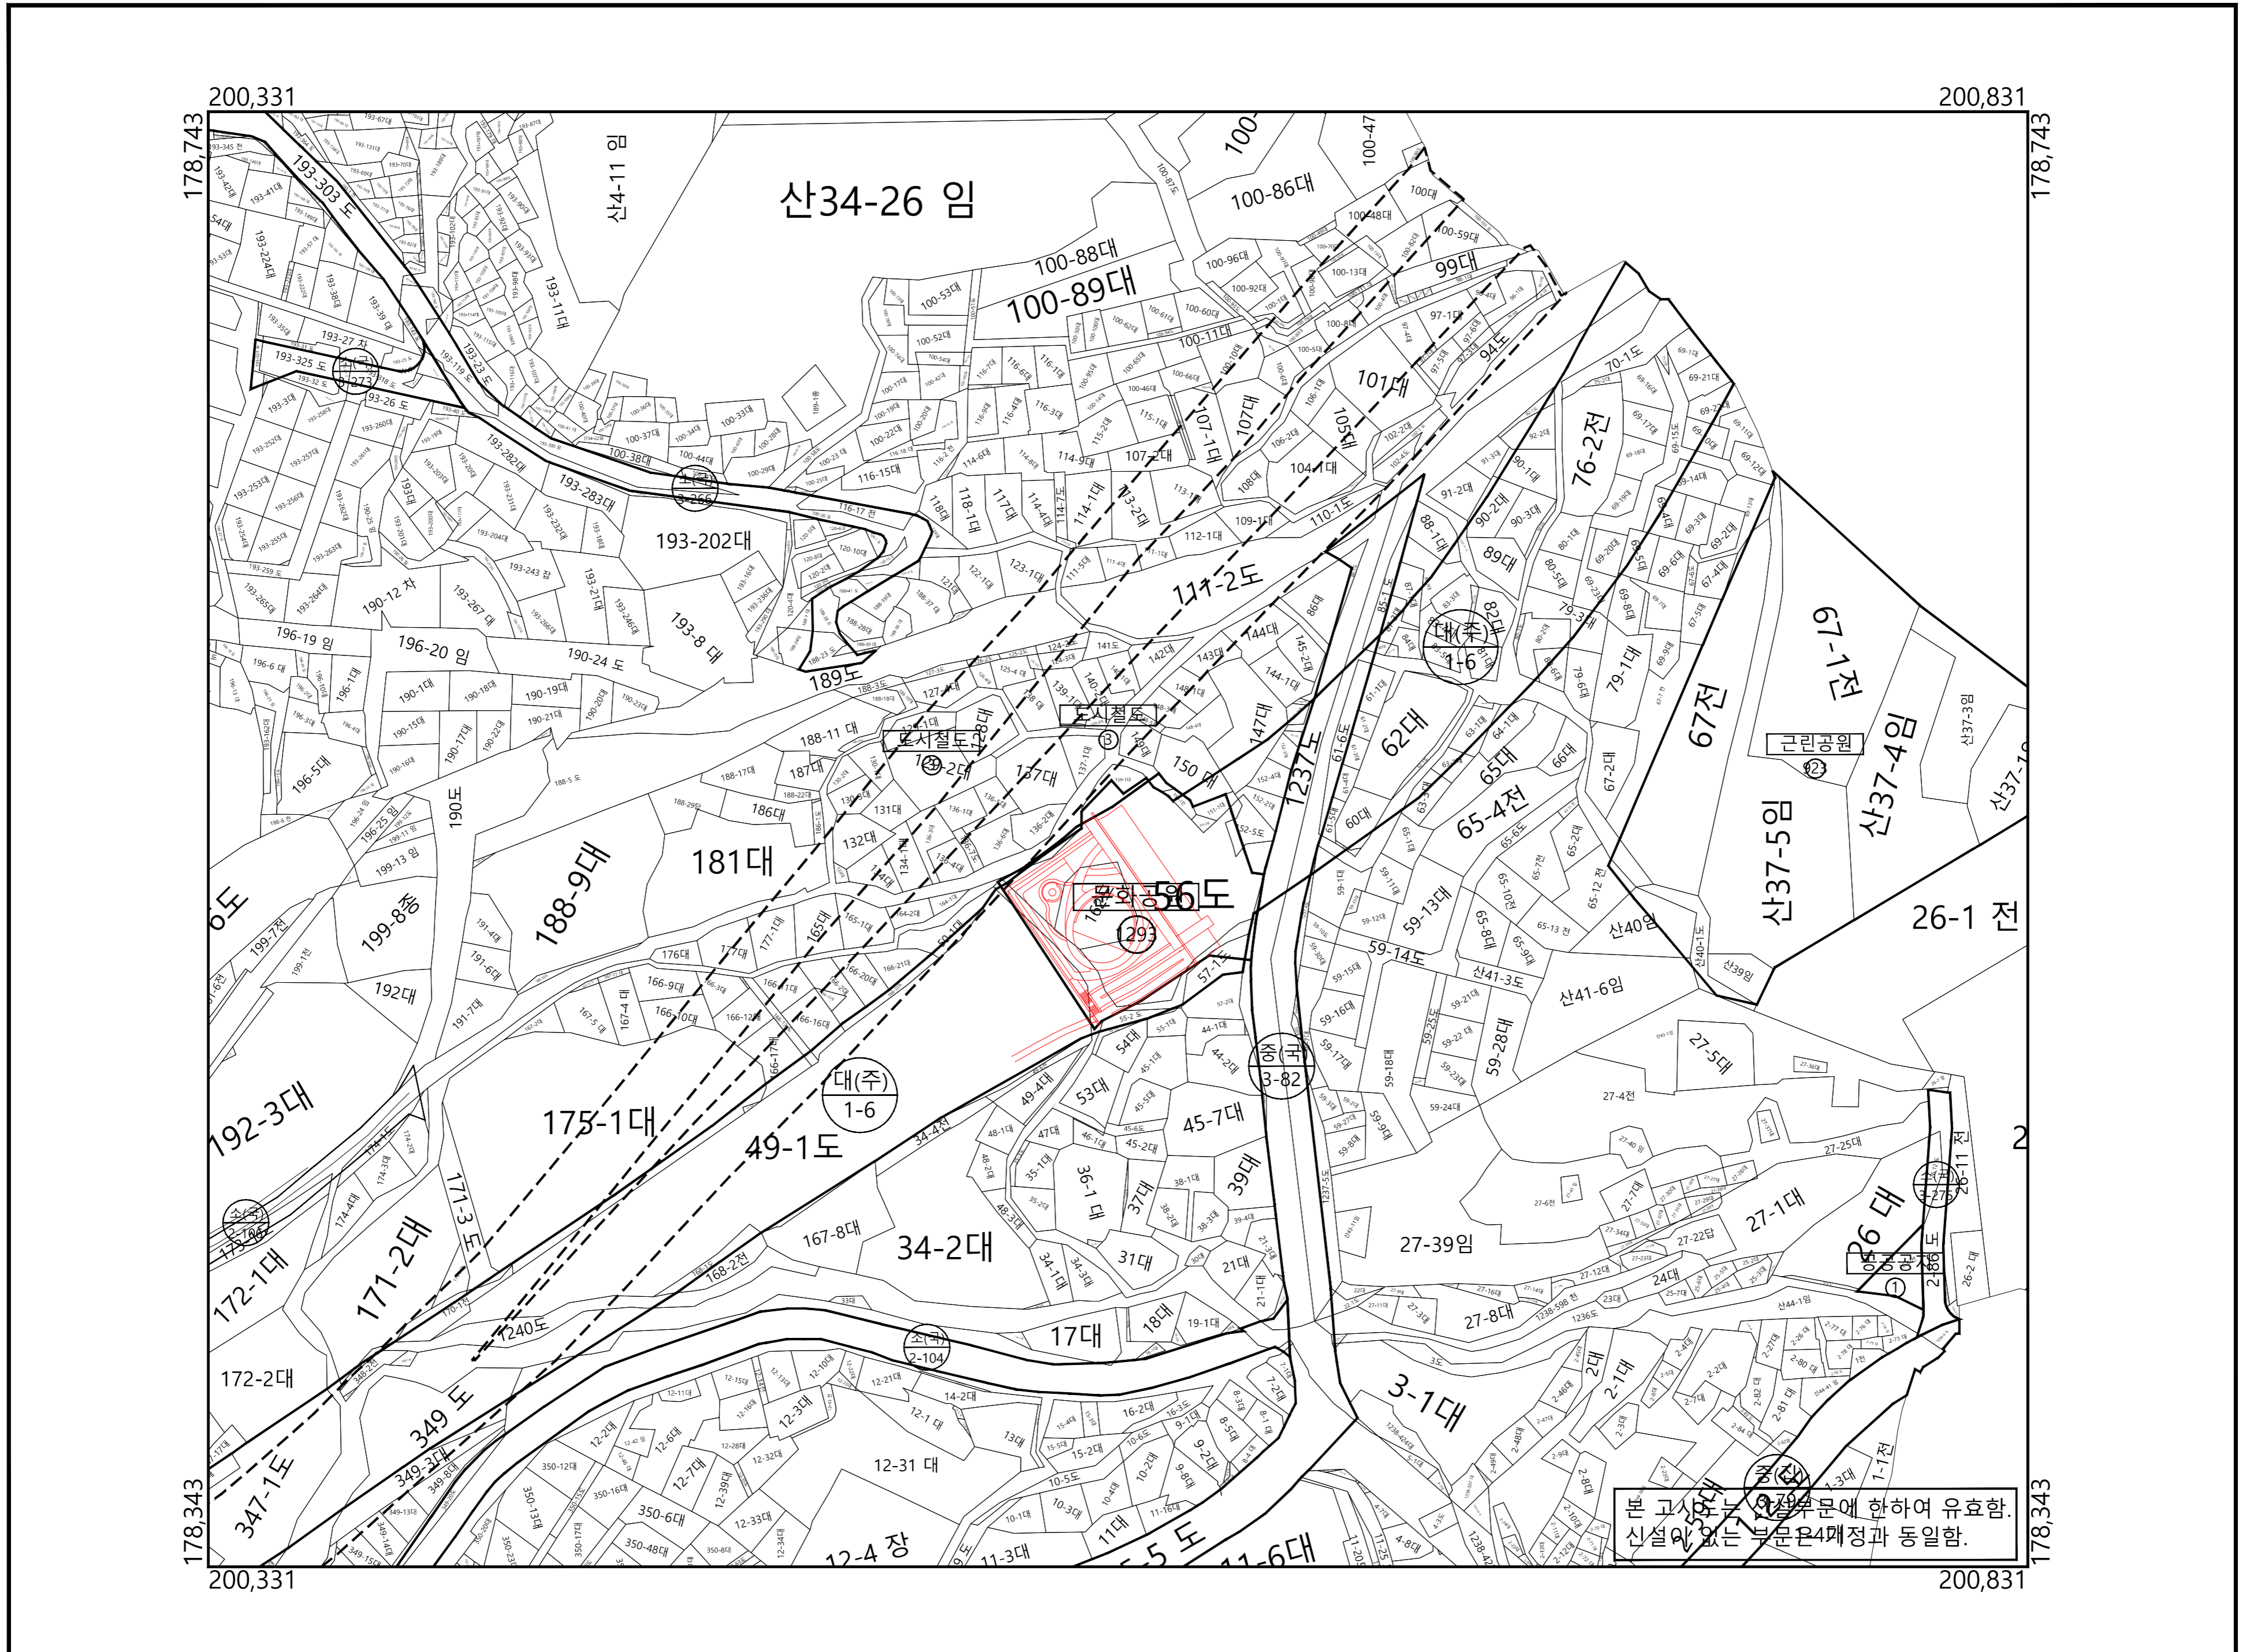

범례

- 도시계획시설
- 도시계획시설(신설)
- 지적선

지정권자 : 부산광역시장
 지정일자 : 2024년 03월 13일
 고시년도 : 2026년 04월 08일
 고시번호 : 부산광역시 고시 제2026-120호
 작성년월일 : 2026년 04월 08일
 저작권소유 및 발행자 : 부산광역시장



구분	제안자		입안 및 결정권자	
	작성자	확인자	1차 확인자	2차 확인자
소속	사하구청 산림녹지과	사하구청 산림녹지과	부산광역시 공원여가정책과	부산광역시 공원여가정책과
직위	주무관	공원조성팀장	주무관	공원조성팀장
직명	지방녹지주사	지방녹지주사	지방녹지주사	지방시설사무관
성명	김지영	박후권	노아름	안철홍
확인인				

색인도

도시관리계획(대티이음공원) 조성계획 결정 및 지형도면고시도

- 지적 현황도 -

도업번호 : 01

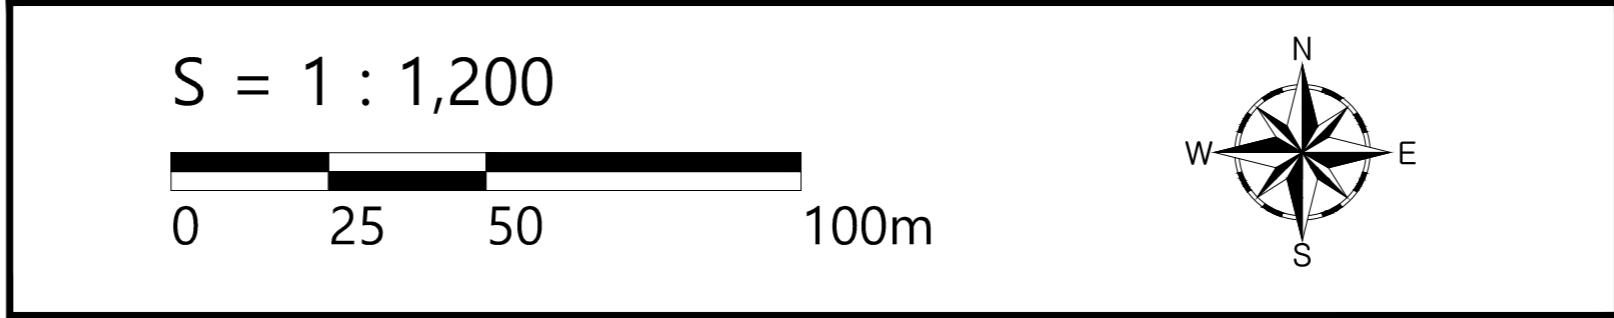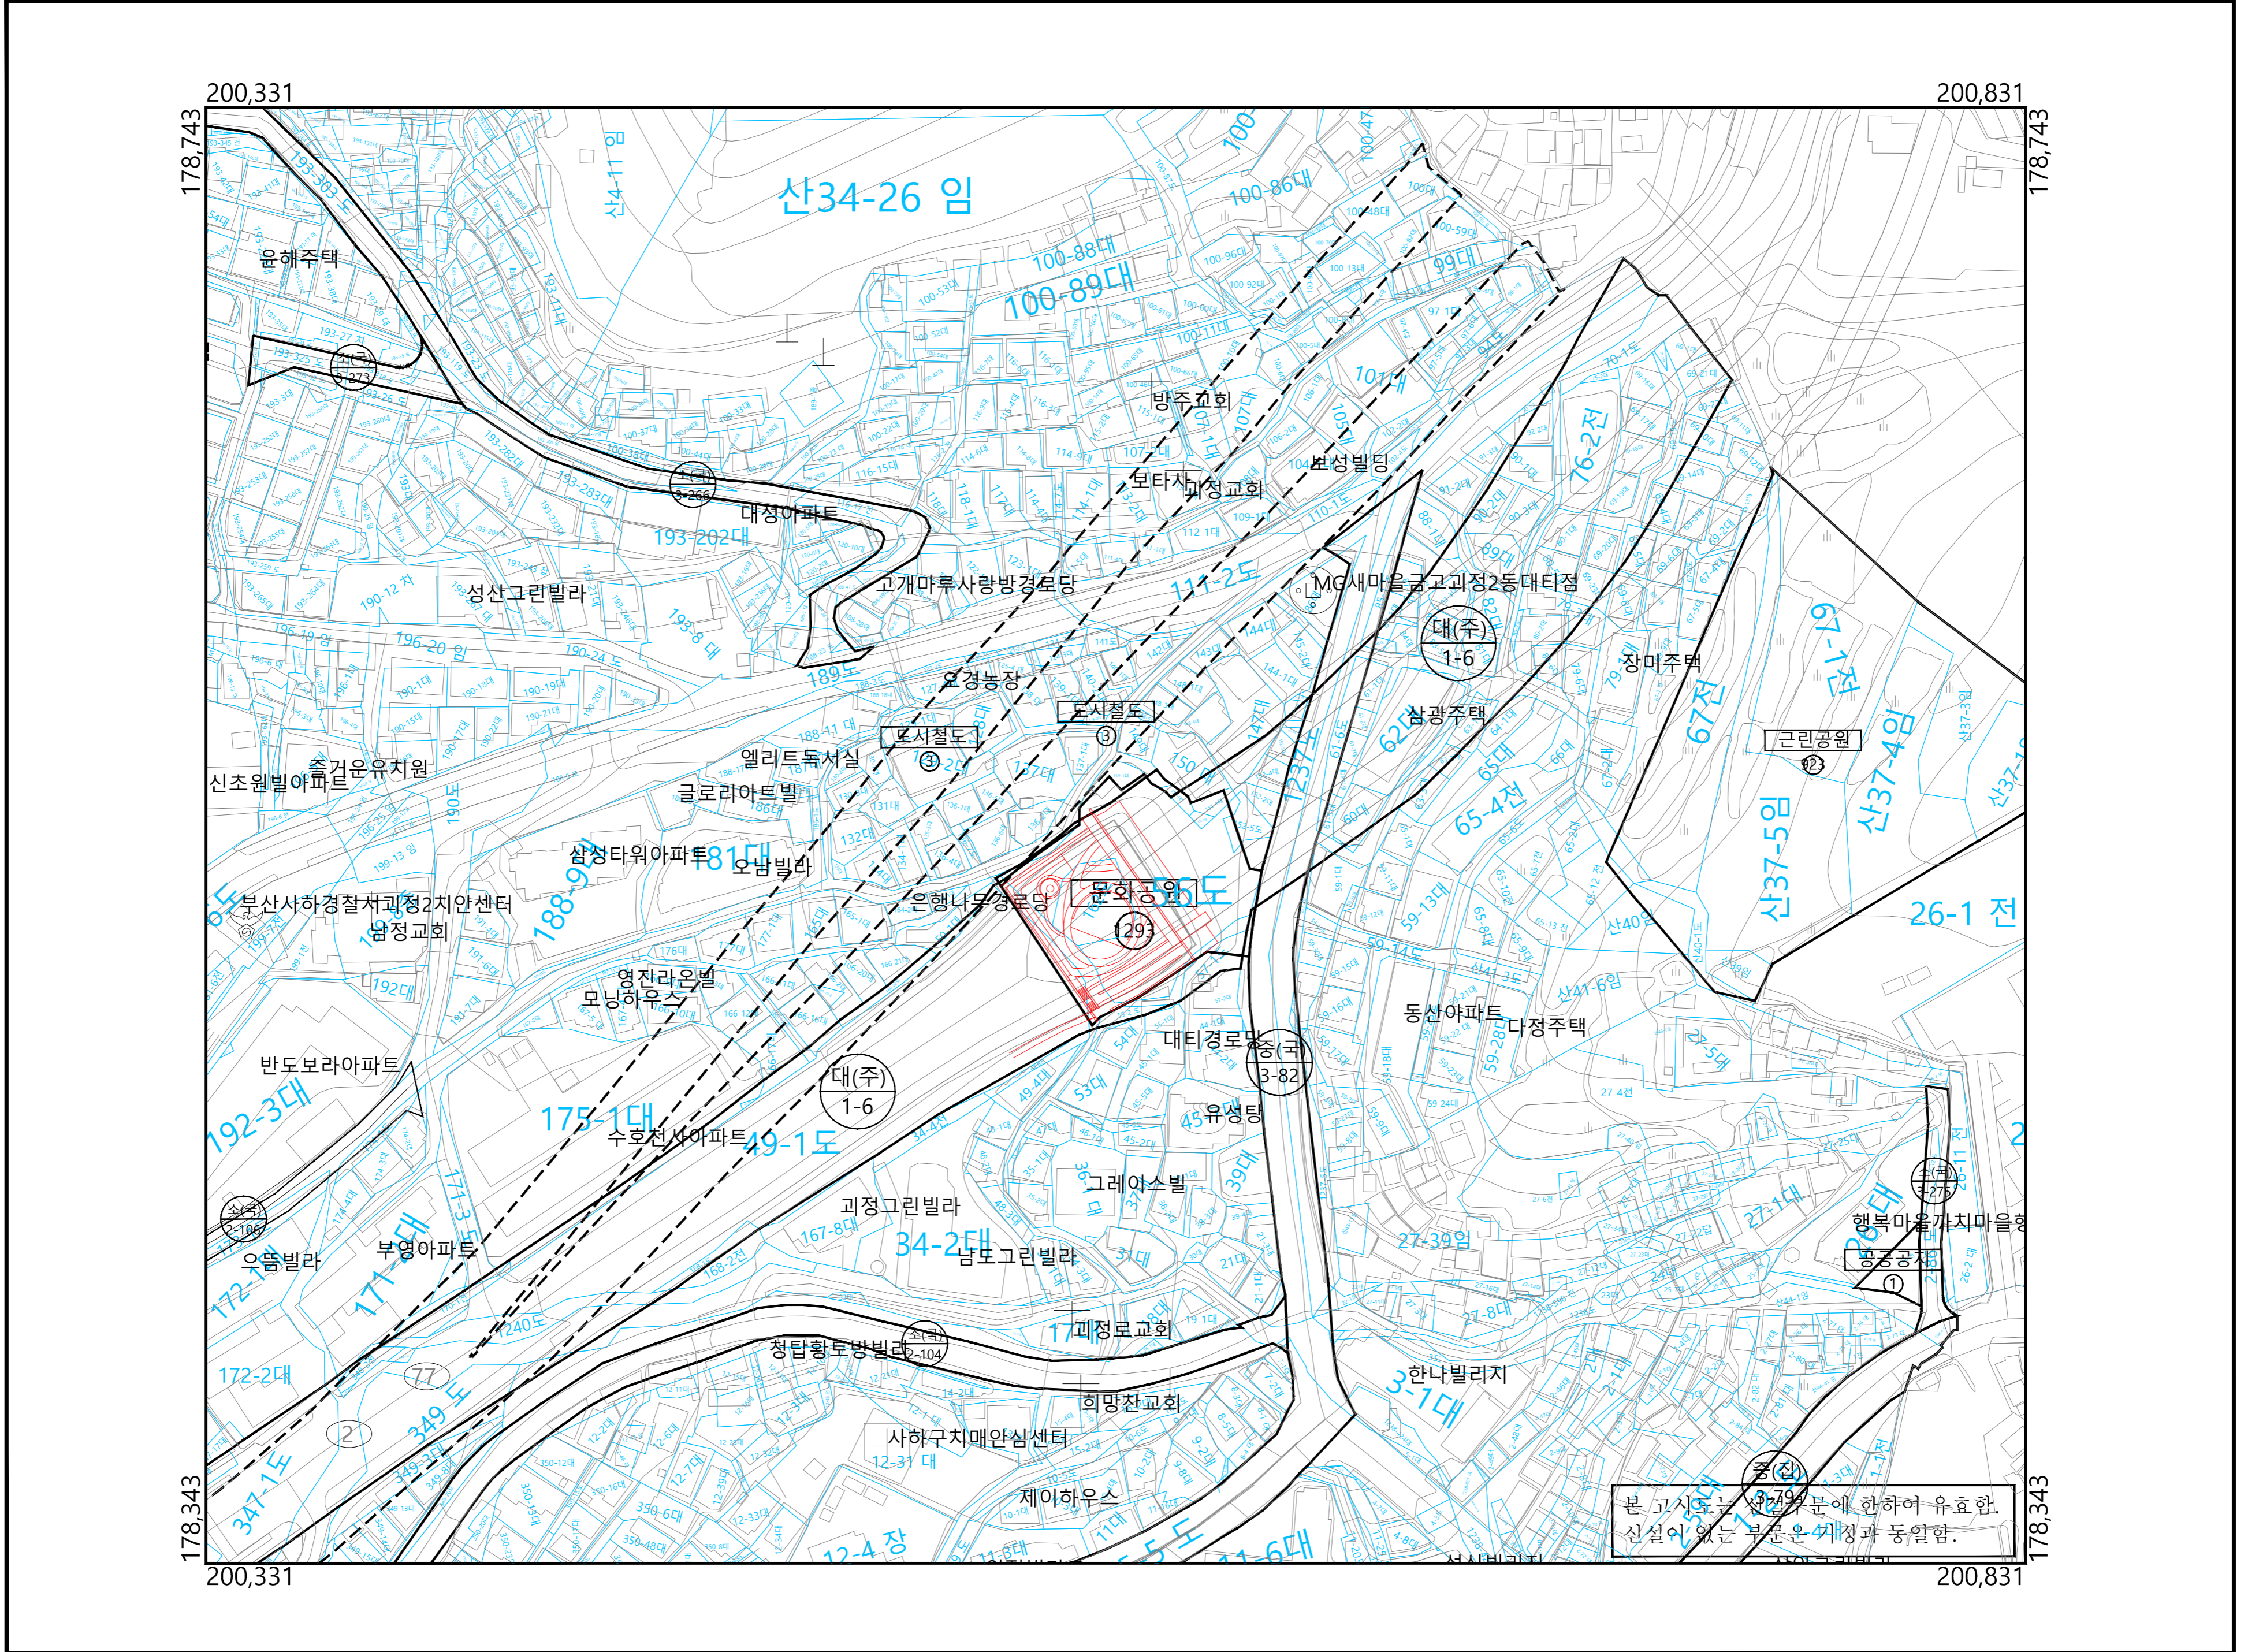


범례

- 도시계획시설
- 도시계획시설(신설)
- 지적선
- 지형선

지정권자 : 부산광역시장
 지정일자 : 2024년 03월 13일
 고시년도 : 2026년 04월 08일
 고시번호 : 부산광역시 고시 제2026-120호
 작성년월일 : 2026년 04월 08일
 저작권소유 및 발행자 : 부산광역시장


구분	제안자		입안 및 결정권자	
	작성자	확인자	1차 확인자	2차 확인자
소속	사하구청 산림복지과	사하구청 산림복지과	부산광역시 공원여가정책과	부산광역시 공원여가정책과
직위	주무관	공원조성팀장	주무관	공원조성팀장
직명	지방녹지주사	지방녹지주사	지방녹지주사	지방시설사무관
성명	김지영	박후권	노아름	안철홍
확인인				

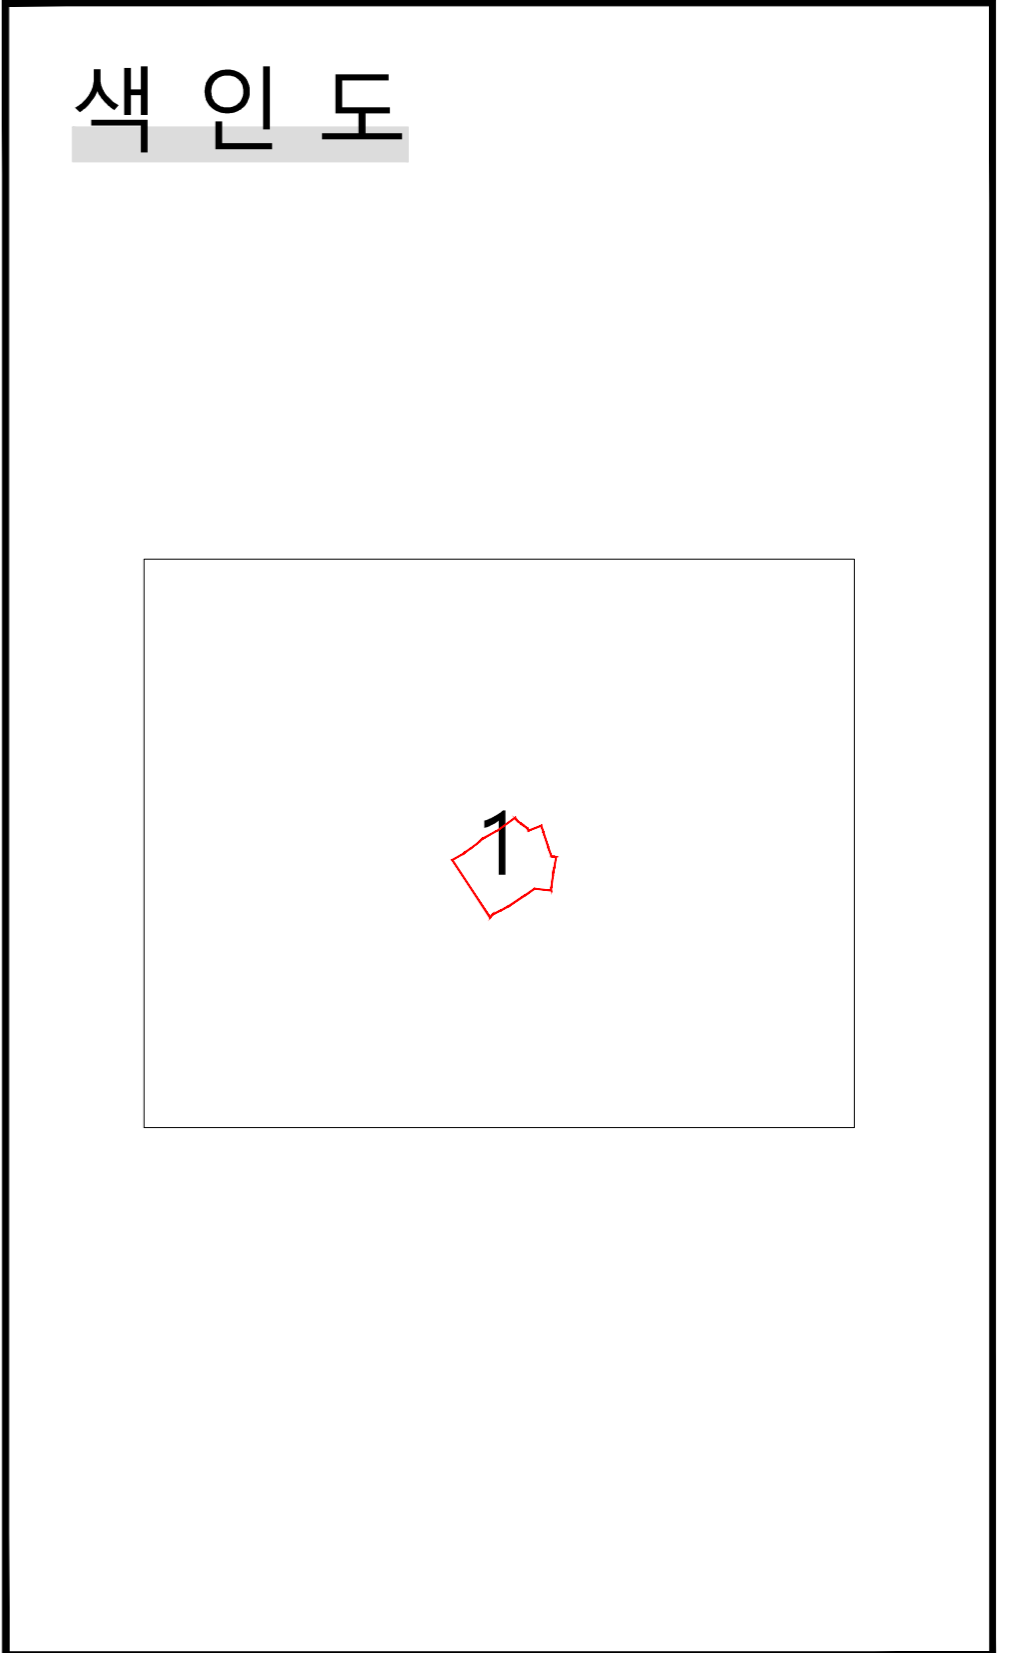

도시관리계획(대티이음공원) 조성계획 결정 및 지형도면고시도


- 동 선 계 획 도 -

도업번호 : 01

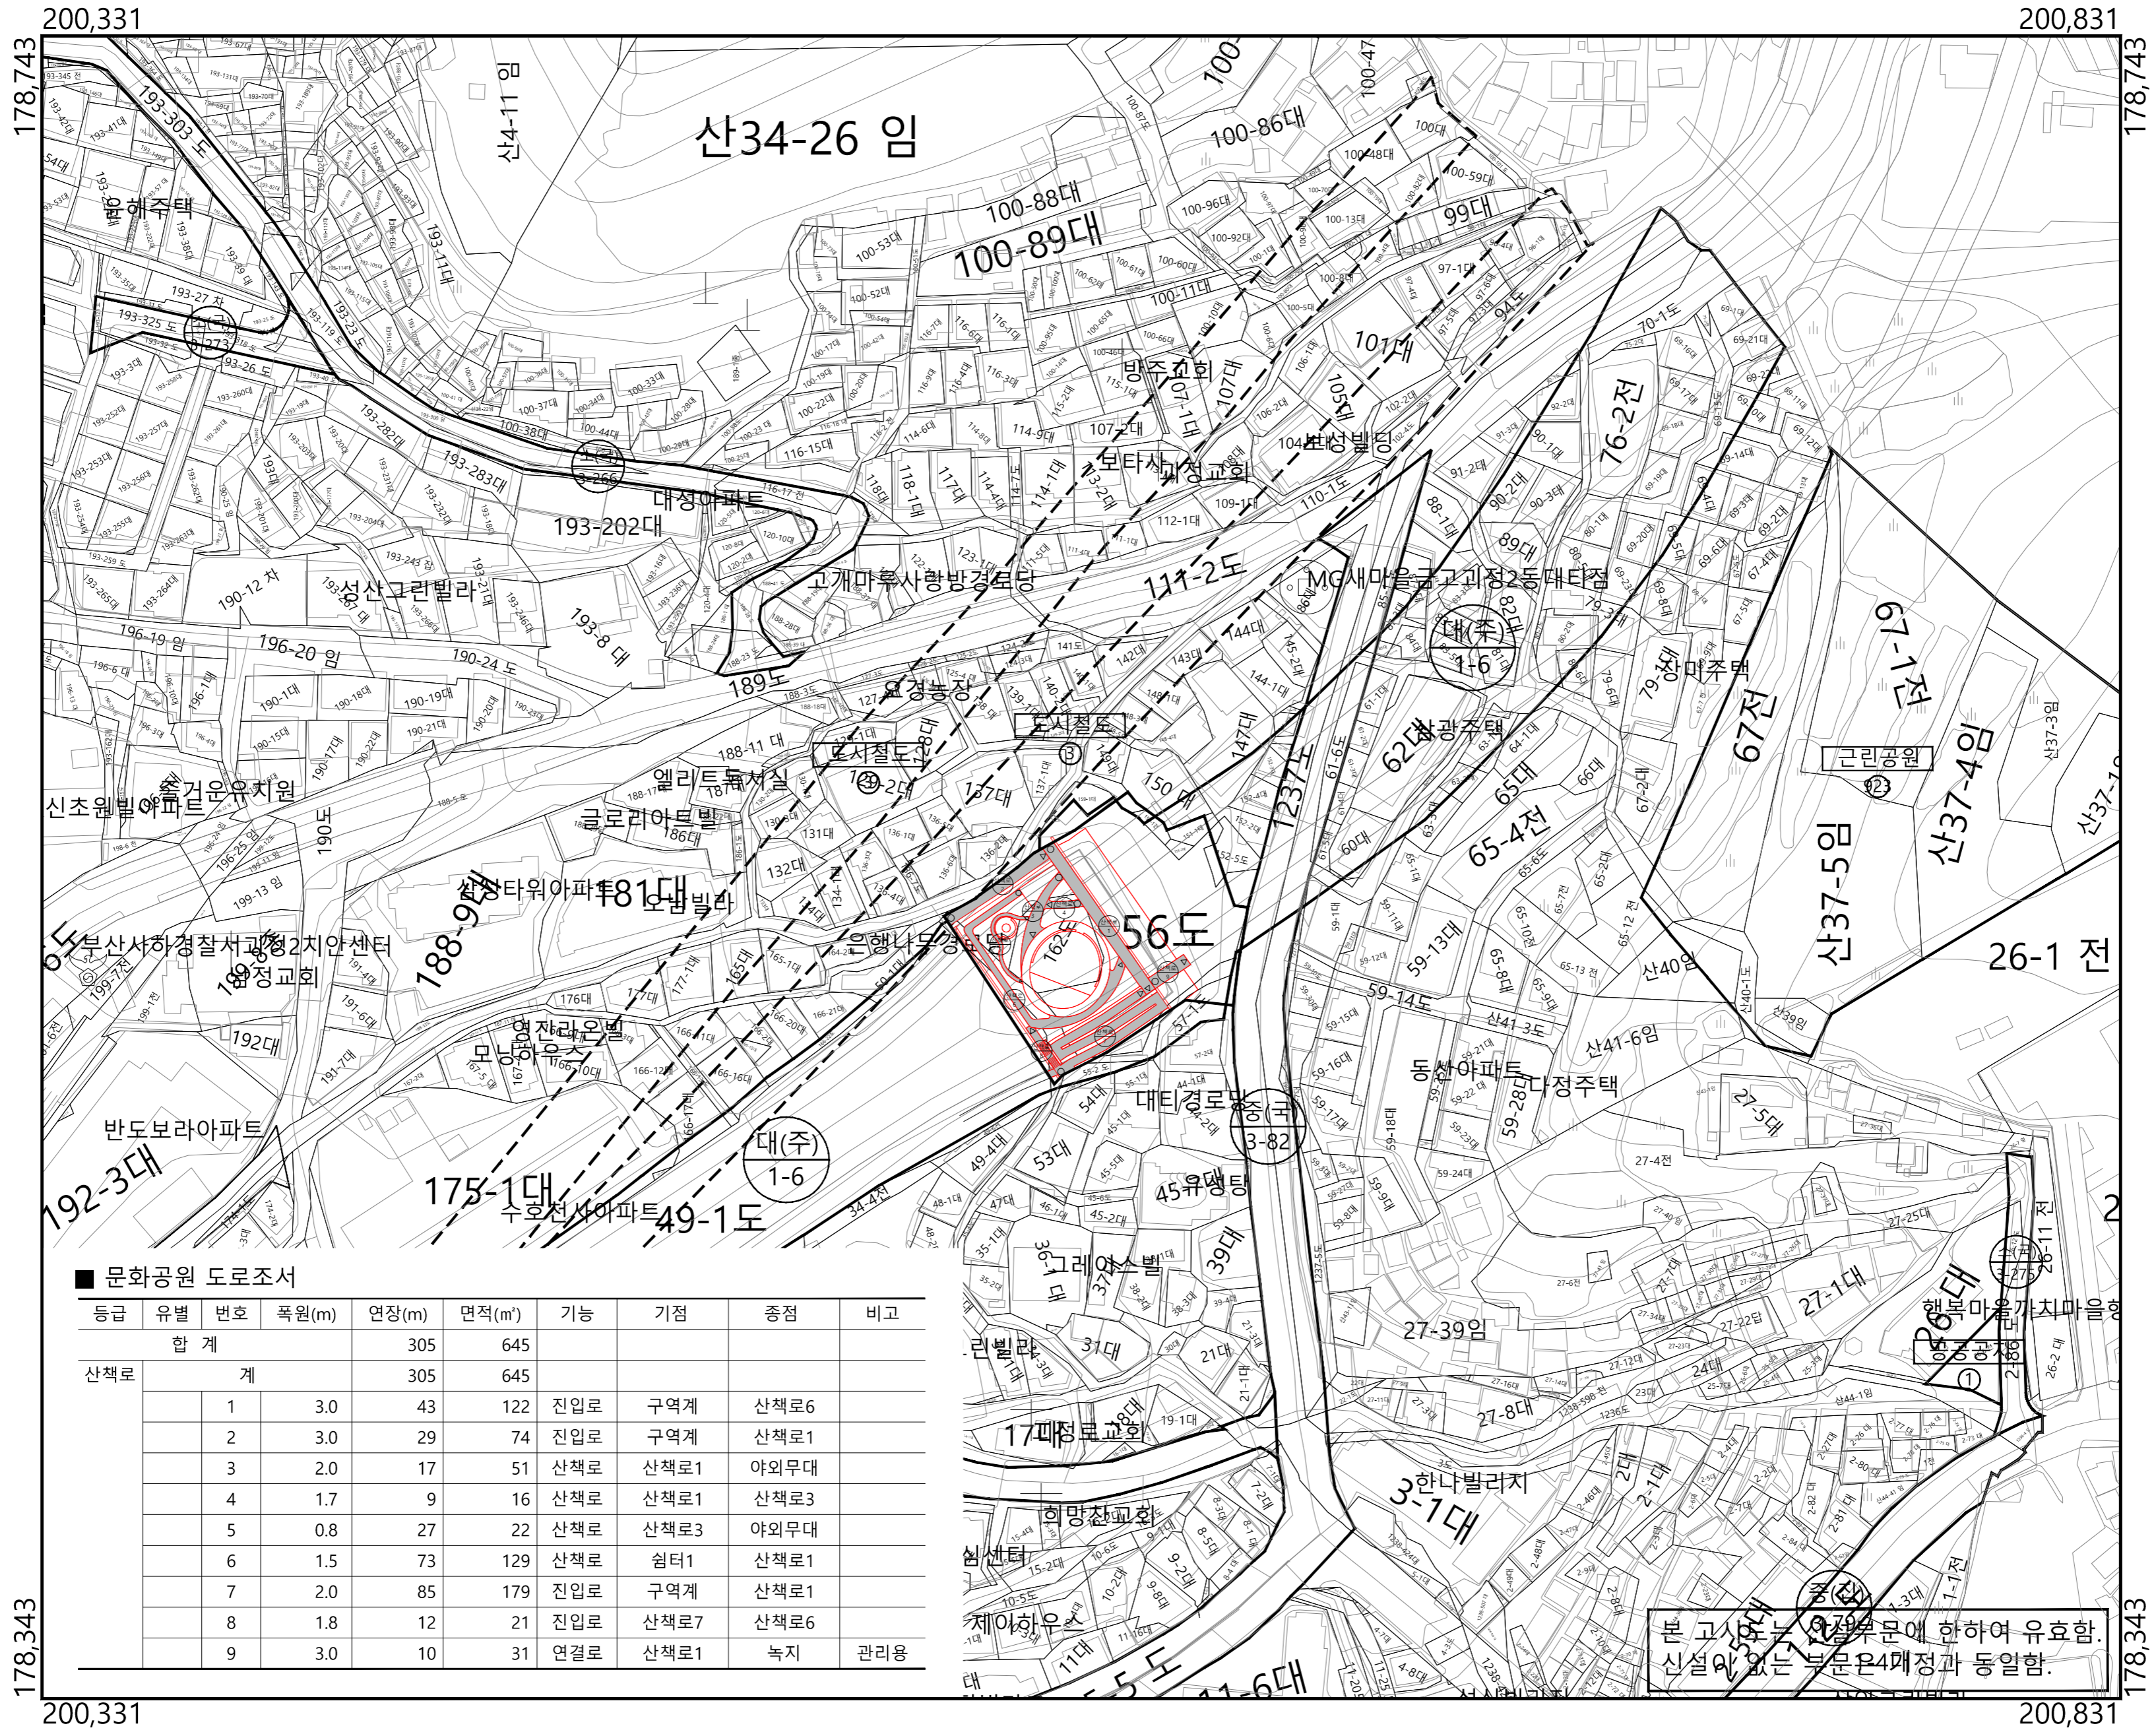

S = 1 : 1,200

0 25 50 100m

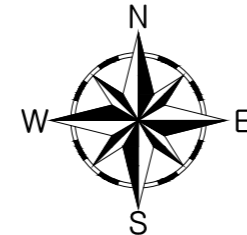

범례

- 문화공원(기정)
- 세부시설(신설)
- 지형선
- 기반시설

지정권자 : 부산광역시장

지정일자 : 2024년 03월 13일

고시년도 : 2026년 04월 08일

고시번호 : 부산광역시 고시 제2026-120호

작성년월일 : 2026년 04월 08일

저작권소유 및 발행자 : 부산광역시장

구분	제안자		입안 및 결정권자	
	작성자	확인자	1차 확인자	2차 확인자
소속	사하구청 산림녹지과	사하구청 산림녹지과	부산광역시 공원여가정책과	부산광역시 공원여가정책과
직위	주무관	공원조성팀장	주무관	공원조성팀장
직명	지방녹지주사	지방녹지주사	지방녹지주사	지방시설사무관
성명	김지영	박후권	노아름	안철홍
확인인				

색인도

