


광안2 재개발사업 정비계획 및 정비구역

<정비구역 결정도> : 변경

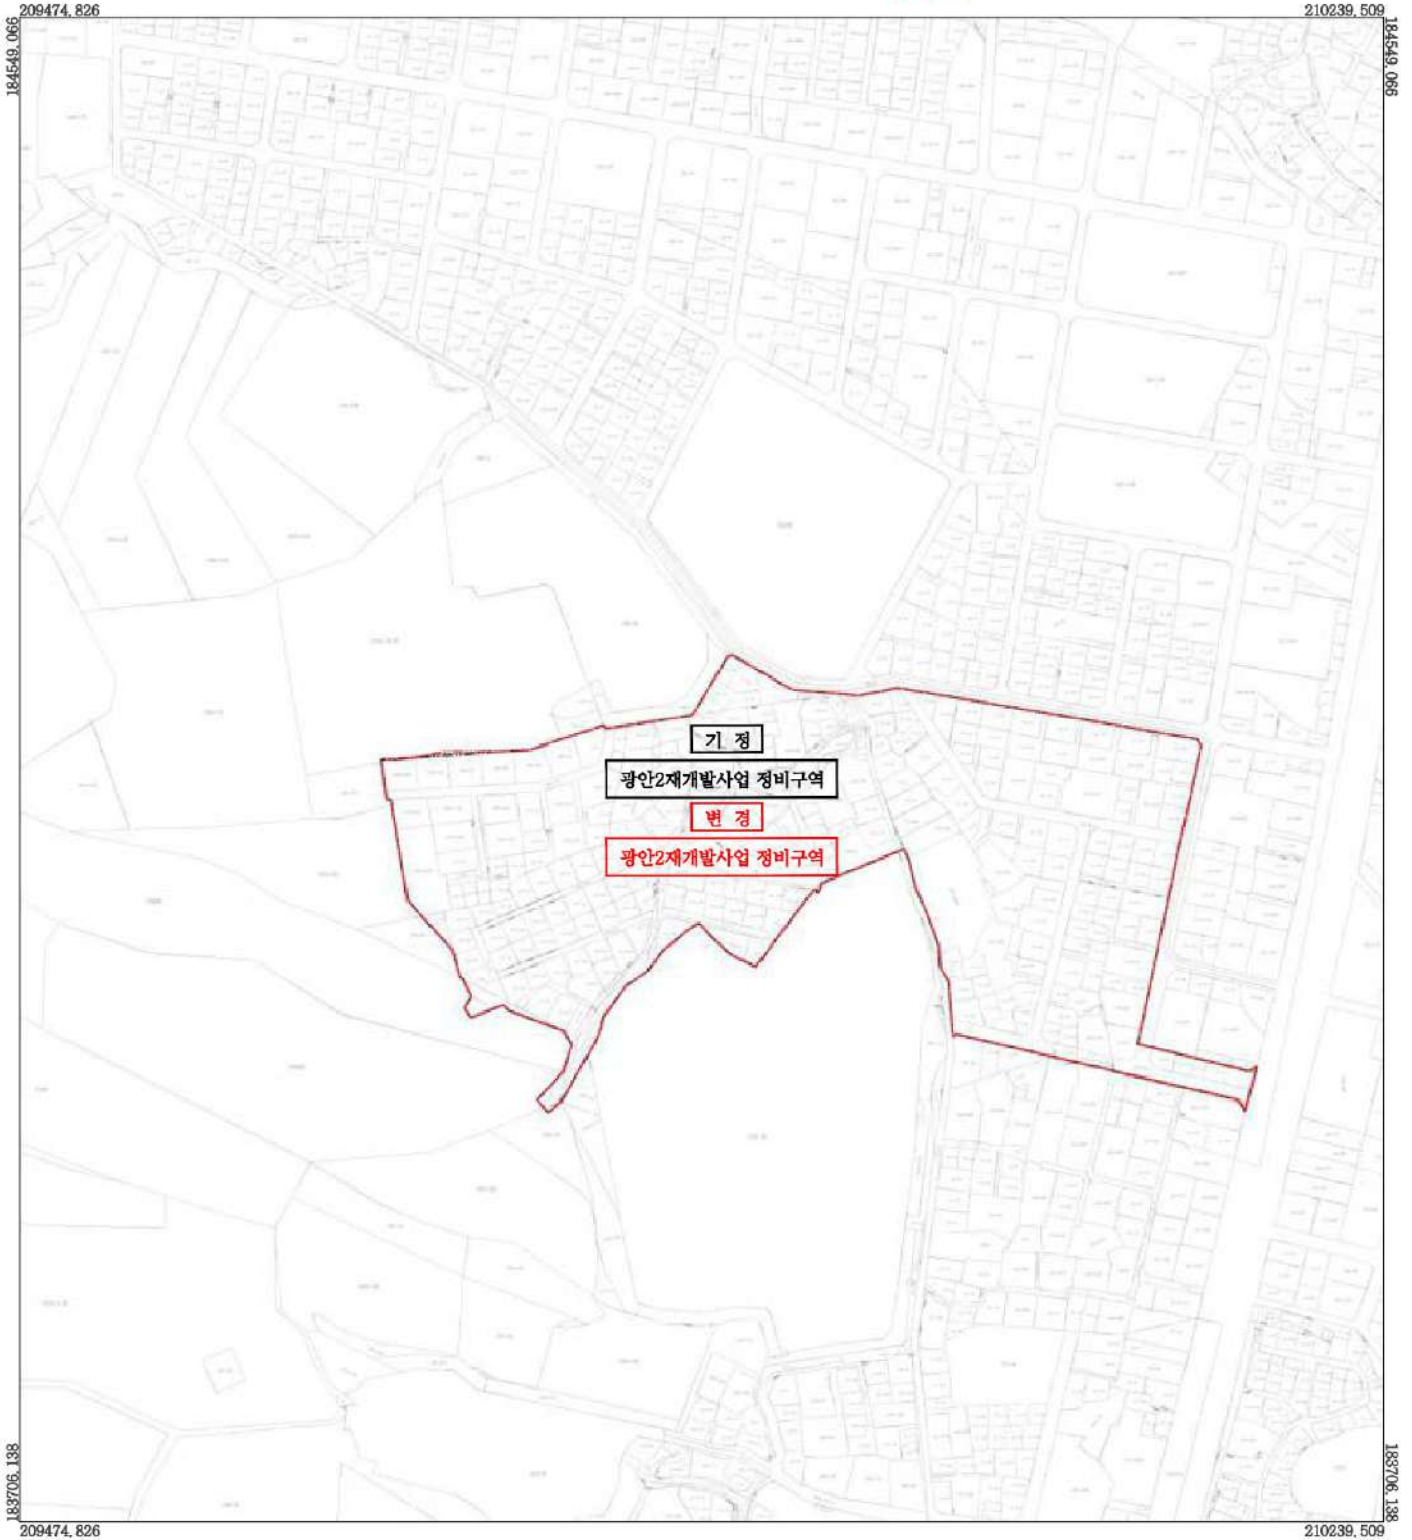


범례

- 연속지적도
- 재개발 정비사업 구역(기정)
- 재개발 정비사업 구역(변경)

축척 = 1:1,500



행정구역도

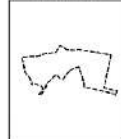


인접도엽

	01	

지정권자	부산광역시청	지정일자	2026년 4월 29일
고시번호	2026년	고시번호	제2026-147호
작성일자	박진성	작성년월일	2026년 4월 29일
저작권소유 및 발행자	부산광역시청	수령구청	

구분	입안권자			결정권자	
	작성자	1차 확인자	2차 확인자	1차 확인자	2차 확인자
소속	수령구청(건축과)	수령구청(건축과)	수령구청(건축과)	부산광역시(도시정비과)	부산광역시(도시정비과)
직위	-	재개발팀장	건축과장	-	재개발팀장
직명	지방시설주사보	지방시설주사	지방시설사무관	지방시설주사	지방시설사무관
성명	박진성	이종시	정하민	최정화	김기정
확인인					

광안2 재개발사업 정비계획 및 정비구역 <용도지역·지구의 변경에 관한 도시관리계획 결정도> : 변경

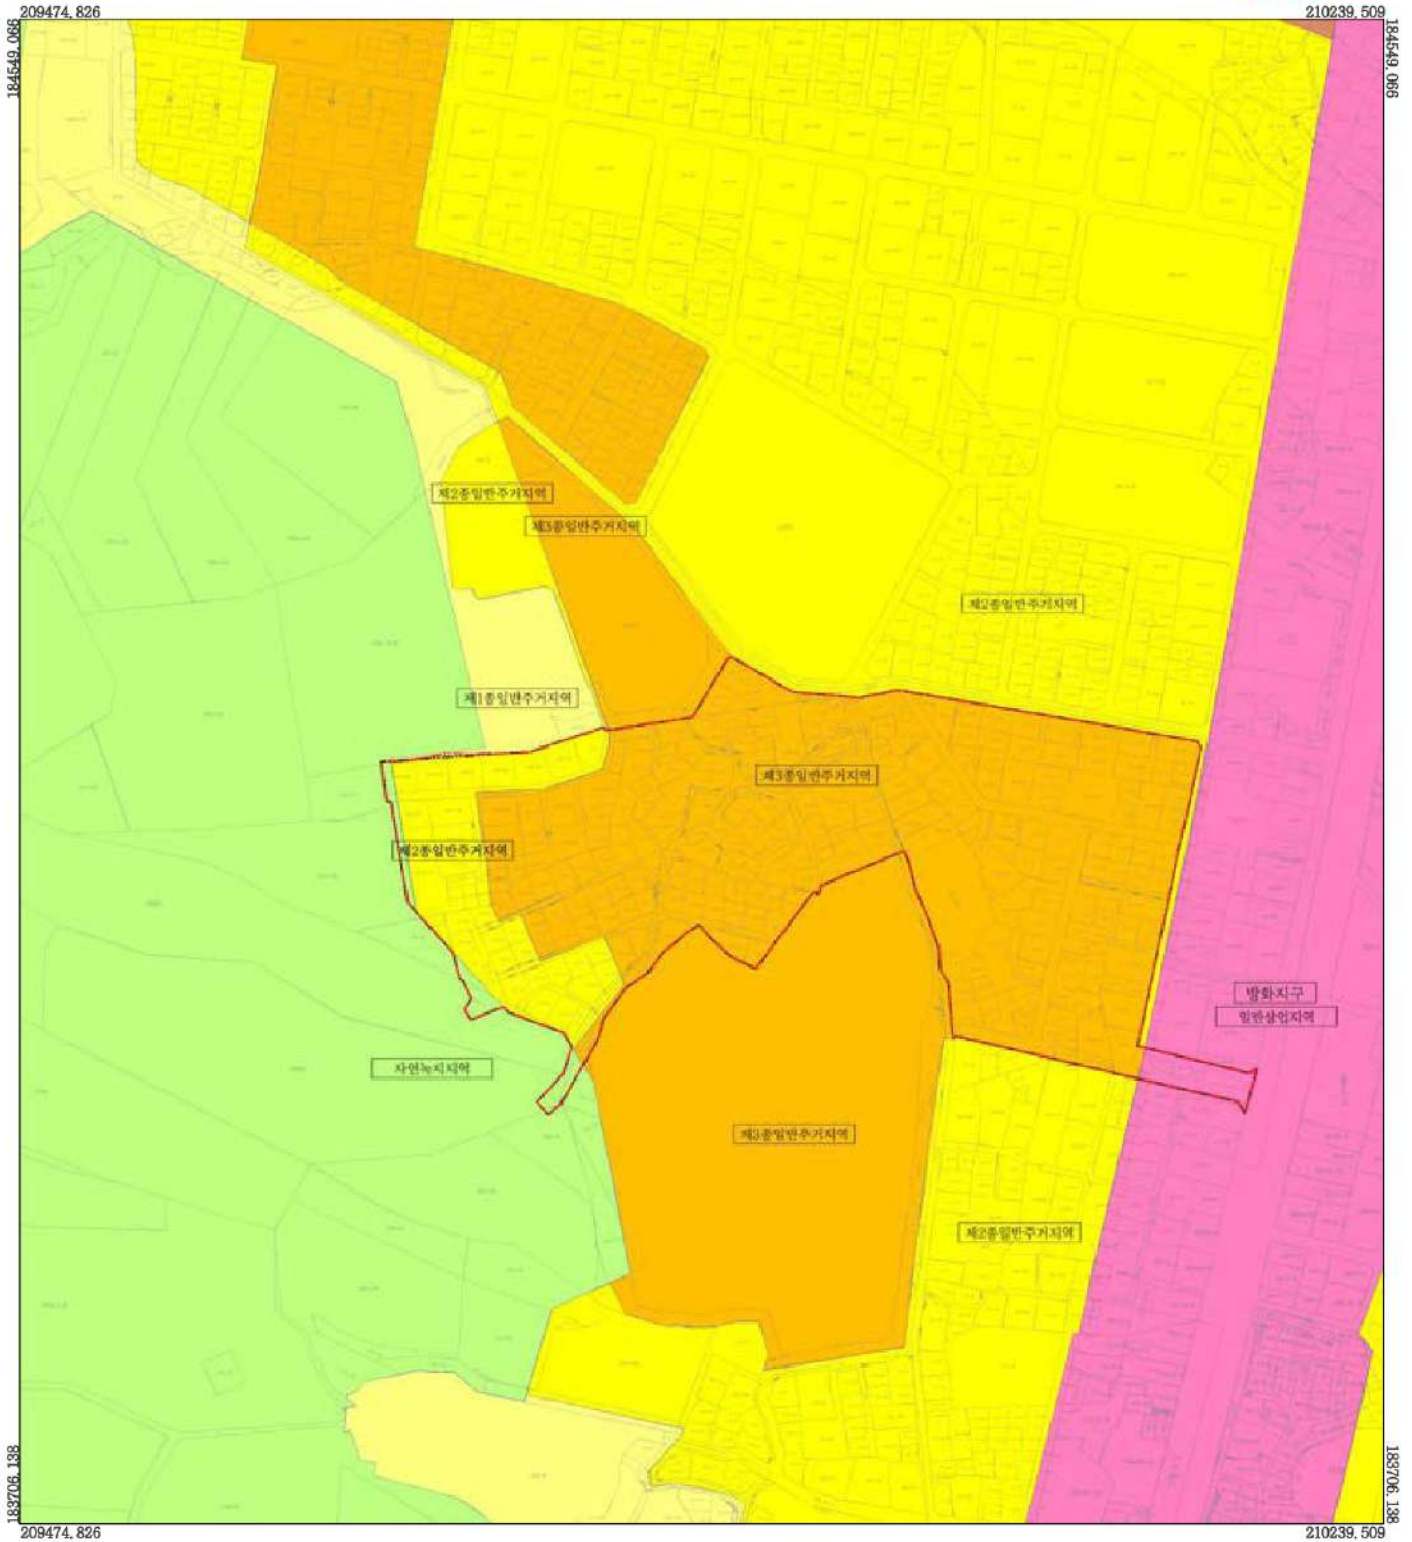


범례

	연속지적도
	재개발 정비사업 구역(기정)
	재개발 정비사업 구역(변경)
	용도지역선
	제1종일반주거지역
	제2종일반주거지역
	제3종일반주거지역
	일반상업지역
	자연녹지지역
	방화지구

축척 = 1:1,500



행정구역도

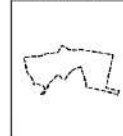

인접도엽

	01	

지정권자	부산광역시청	지정일자	2026년 4월 29일
고시번호	2026년	고시번호	제2026-147호
작성일자	박진성	작성년월일	2026년 4월 29일
제작권소유 및 발행자	부산광역시 수영구청		

구분	입안권자			결정권자	
	작성자	1차 확인자	2차 확인자	1차 확인자	2차 확인자
소속	수영구청(건축과)	수영구청(건축과)	수영구청(건축과)	부산광역시(도시정비과)	부산광역시(도시정비과)
직위	-	재개발팀장	건축과장	-	재개발팀장
직명	지방시설주사	지방시설주사	지방시설사무관	지방시설주사	지방시설사무관
성명	박진성	이종시	정하민	최정화	김기정
확인인					

광안2 재개발사업 정비계획 및 정비구역 <기반시설의 배치와 규모에 관한 도시관리계획 결정도> : **변경**




범례

	연속지적도
	재개발 정비사업 구역(기정)
	재개발 정비사업 구역(변경)
	도시계획시설선
	도시계획시설(도로)(기정)
	도시계획시설(기정)
	도시계획시설(도로)(변경)
	도시계획시설(변경)

축척 = 1:1,500



행정구역도

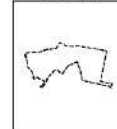


인결도엽

	01	

지정권자	부산광역시청	지정일자	2026년 4월 29일
고시번호	2026년	고시번호	제2026-147호
작성일자	박진성	작성년월일	2026년 4월 29일
제작성소유 및 발행자	부산광역시 수영구청		

구분	일안권자			결정권자	
	작성자	1차 확인자	2차 확인자	1차 확인자	2차 확인자
소속	수영구청(건축과)	수영구청(건축과)	수영구청(건축과)	부산광역시(도시정비과)	부산광역시(도시정비과)
직위	-	재개발팀장	건축과장	-	재개발팀장
직명	지방시설주사보	지방시설주사	지방시설사무관	지방시설주사	지방시설사무관
성명	박진성	이종시	정하린	최정화	김기정
확인인					

광안2 재개발사업 정비계획 및 정비구역 <가구 및 획지의 규모와 조성에 관한 결정도> : 변경

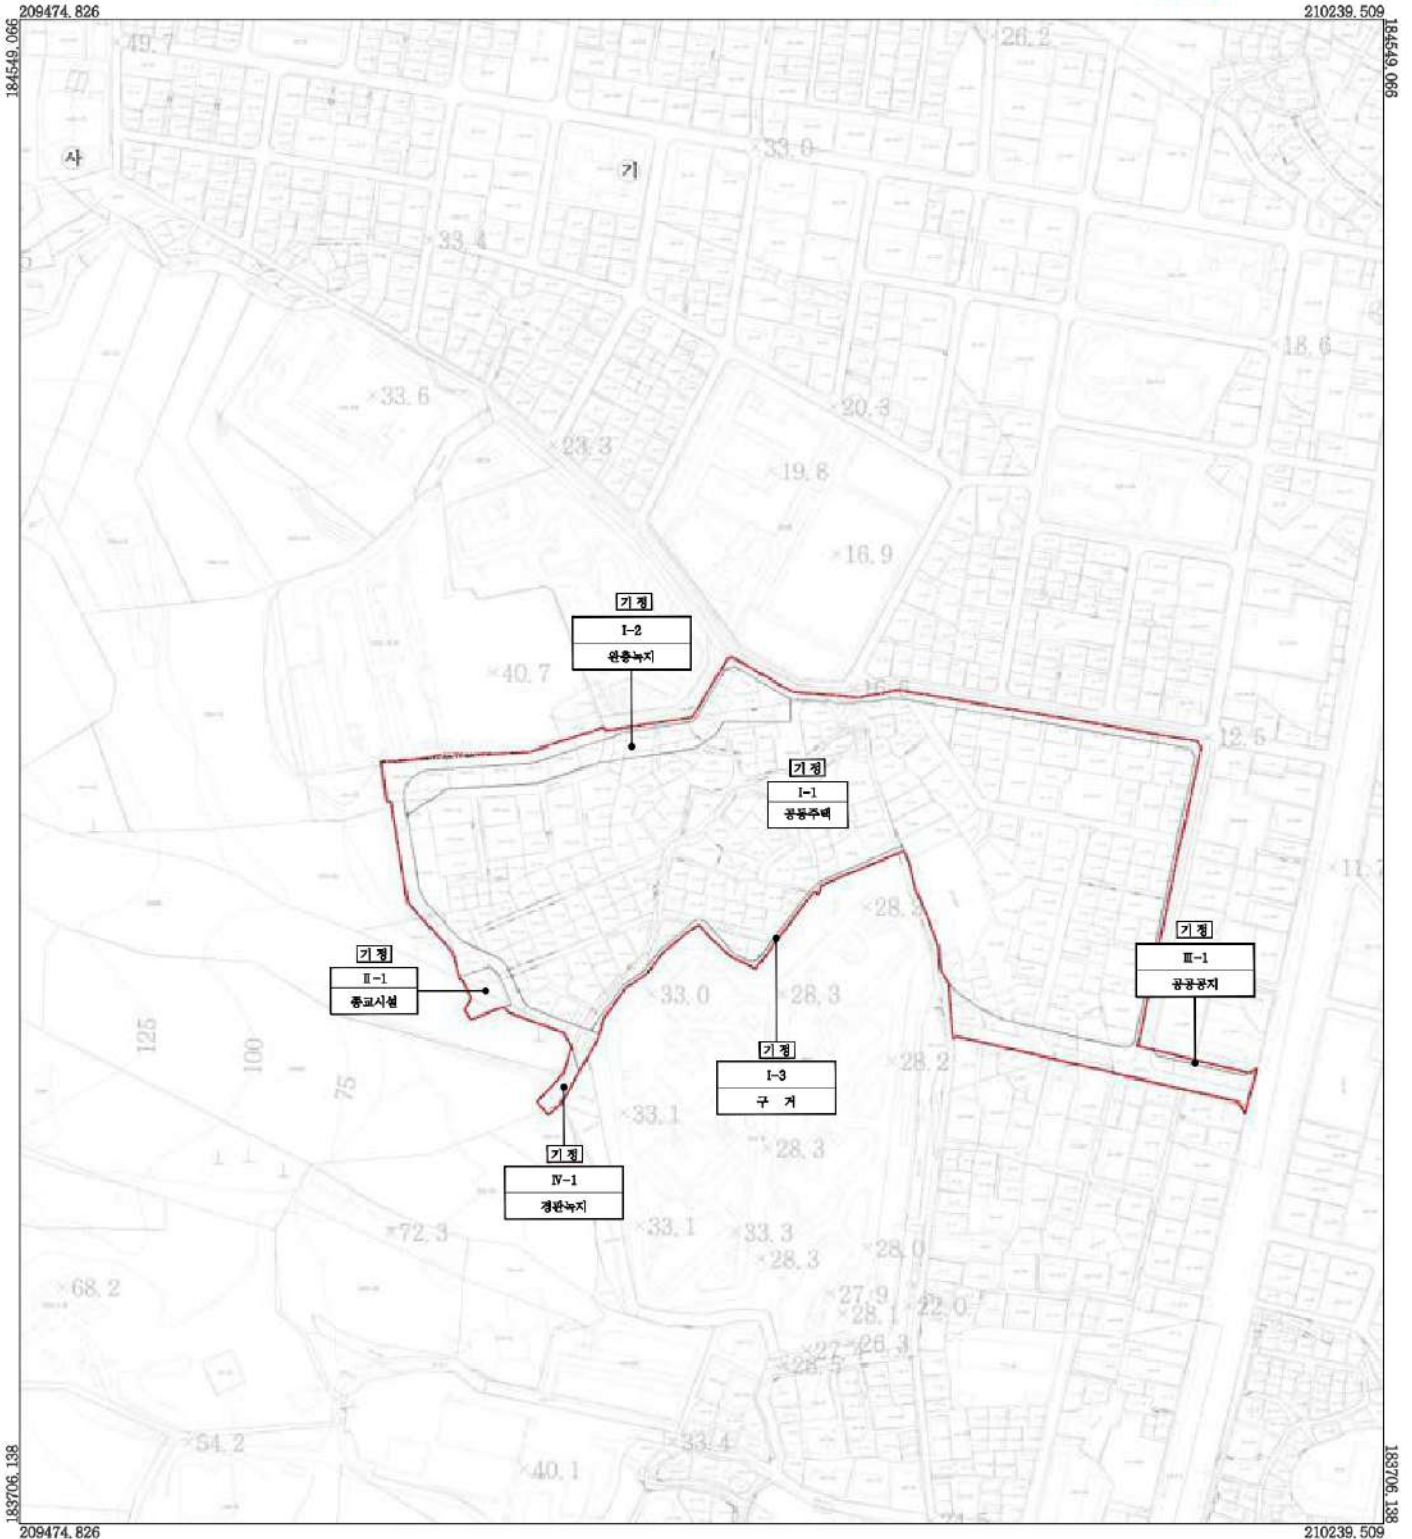


범례

	연속지적도
	재개발 정비사업 구역(기정)
	재개발 정비사업 구역(변경)
	가구 및 획지계획선
	I-1 가구 및 획지번호

축척 = 1:1,500



행정구역도

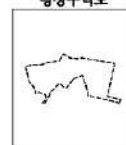


인결도엽

	01	

지정권자	부산광역시청	지정일자	2025년 4월 29일
고시번호	2026년	고시번호	제2026-147호
작성일자	박진성	작성년월일	2026년 4월 29일
저작권소유 및 발행자	부산광역시 수영구청		

구분	입안권자			결정권자	
	작성자	1차 확인자	2차 확인자	1차 확인자	2차 확인자
소속	수영구청(건축과)	수영구청(건축과)	수영구청(건축과)	부산광역시(도시정비과)	부산광역시(도시정비과)
직위	-	재개발팀장	건축과장	-	재개발팀장
직명	지방시설주사보	지방시설주사	지방시설사무관	지방시설주사	지방시설사무관
성명	박진성	이종시	정하린	최정화	김기정
확인인					

광안2 재개발사업 정비계획 및 정비구역 <건축물의 주용도 건폐율 용적률 높이 등에 관한 결정도> : 변경

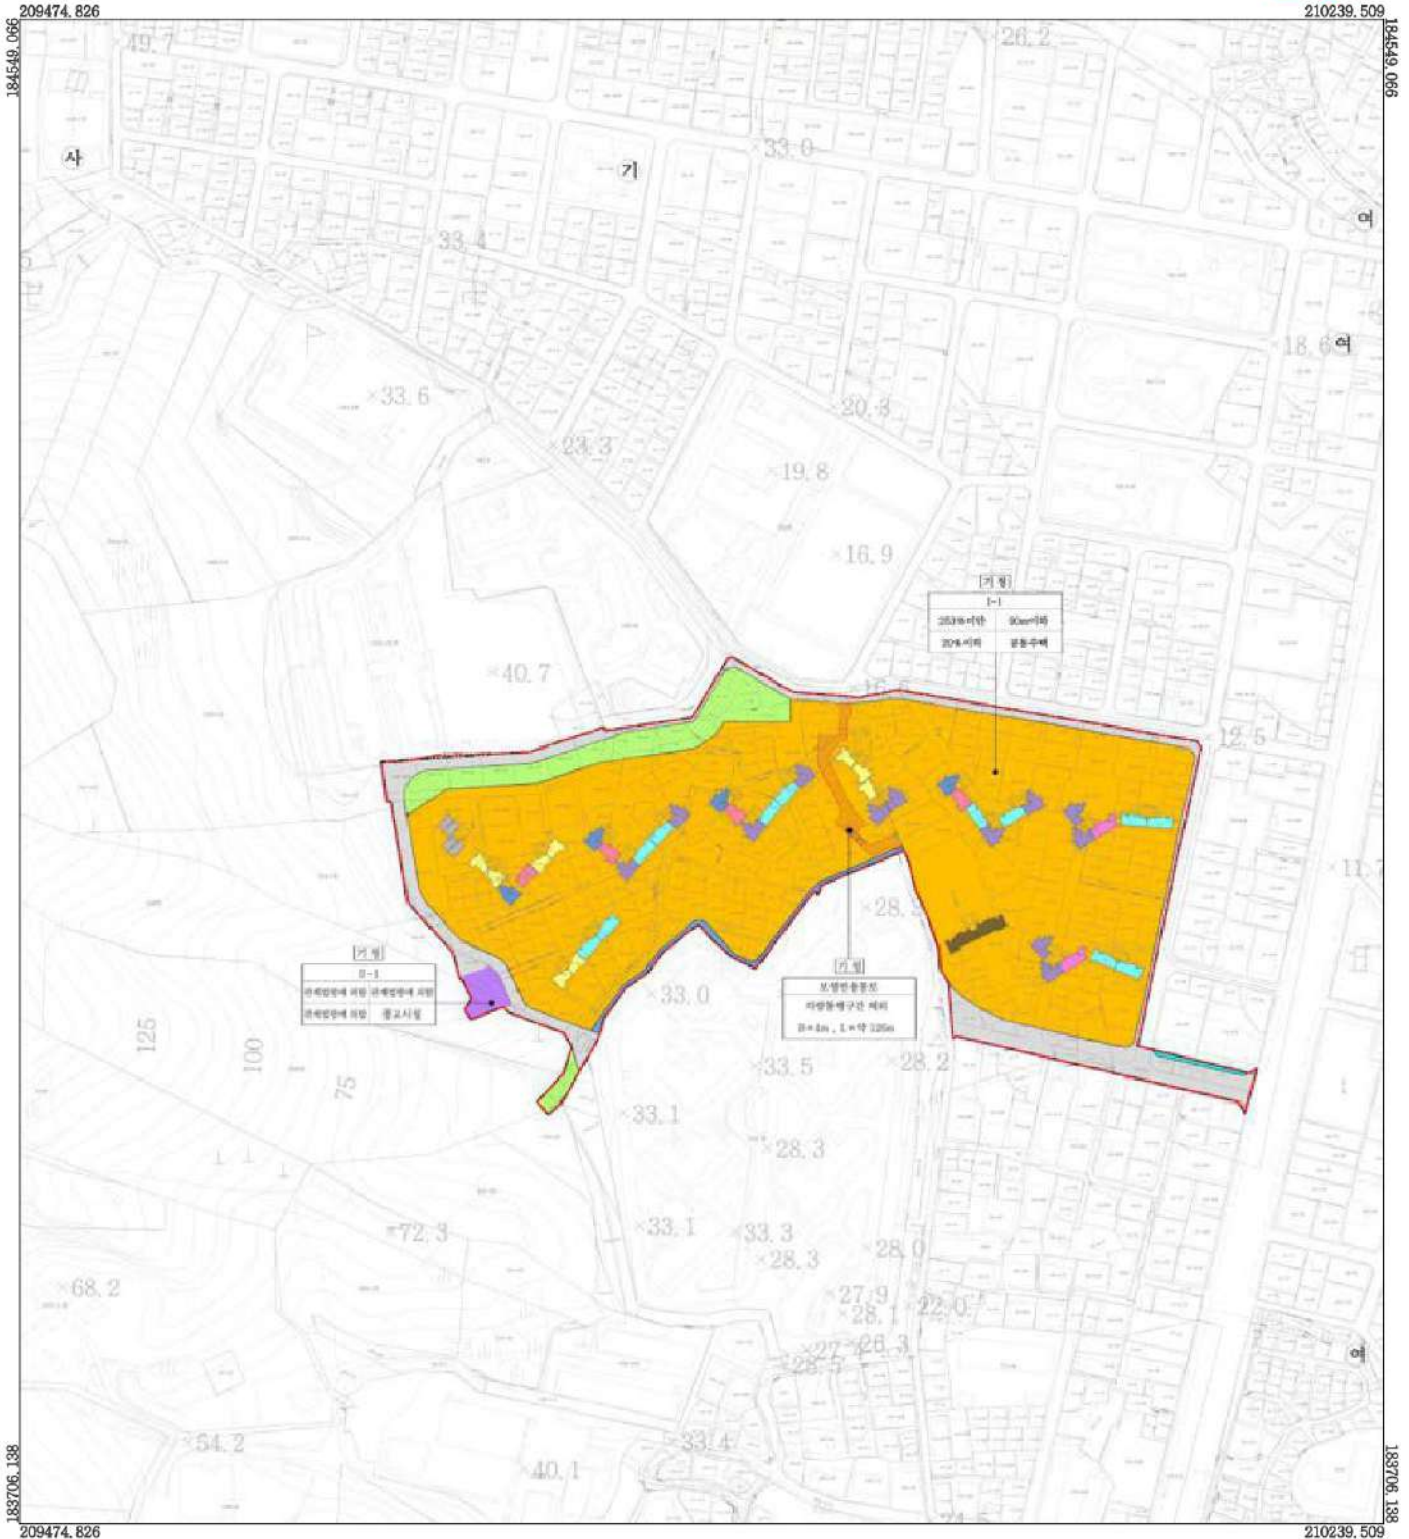


범례

	연속지적도
	재개발 정비사업 구역(기정)
	재개발 정비사업 구역(변경)
	가구 및 획지 계획선
	공동주택
	녹지
	공공공지
	종교시설
	도로
	구거
	보행전용도로
	가구 및 획지번호

축척 = 1:1,500



행정구역도

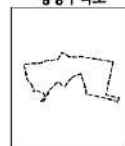


인접도엽

01	

지정권자	부산광역시청	지정일자	2026년 4월 29일
고시번호	2026년	고시번호	제2026-147호
작성일자	박진성	작성년월일	2026년 4월 29일
제작권소유 및 발행자	부산광역시 수영구청		

구분	입안권자			결정권자	
	작성자	1차 확인자	2차 확인자	1차 확인자	2차 확인자
소속	수영구청(건축과)	수영구청(건축과)	수영구청(건축과)	부산광역시(도시정비과)	부산광역시(도시정비과)
직위	-	재개발팀장	건축과장	-	재개발팀장
직명	지방시설주사보	지방시설주사	지방시설사무관	지방시설주사	지방시설사무관
성명	박진성	이종시	정하민	최정화	김기정
확인인					

광안2 재개발사업 지구단위계획구역 및 지구단위계획 <지구단위계획구역 결정도> : 변경

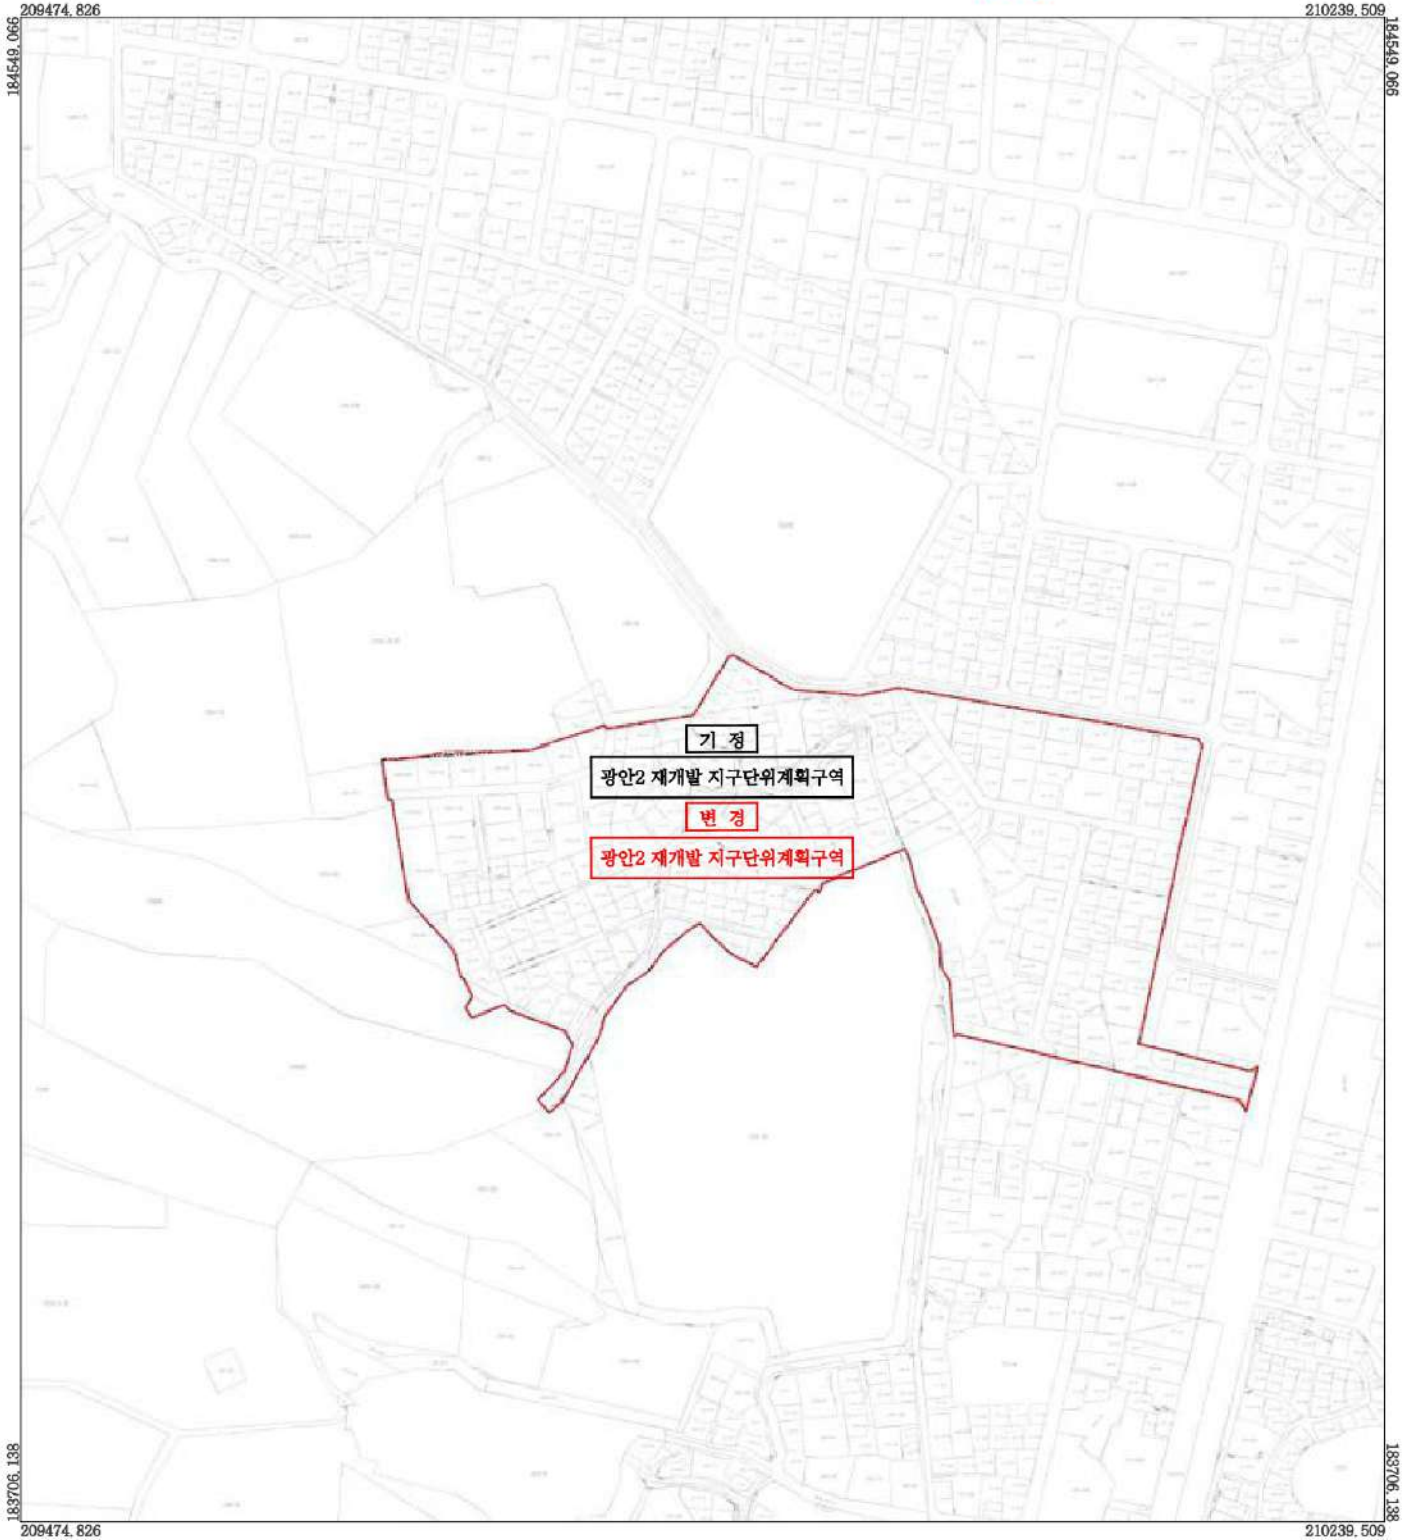


범례

	연속지적도
	재개발 정비사업 구역(기정)
	재개발 정비사업 구역(변경)

축척 = 1:1,500



행정구역도

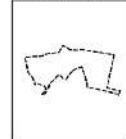


인접도엽

	01	

지정권자	부산광역시청	지정일자	2026년 4월 29일
고시번호	2026년	고시번호	제2026-147호
작성일자	박진성	작성년월일	2026년 4월 29일
저작권소유 및 발행자	부산광역시청	수령구청	

구분	입안권자			결정권자	
	작성자	1차 확인자	2차 확인자	1차 확인자	2차 확인자
소속	수령구청(건축과)	수령구청(건축과)	수령구청(건축과)	부산광역시(도시정비과)	부산광역시(도시정비과)
직위	-	재개발팀장	건축과장	-	재개발팀장
직명	지방시설주사보	지방시설주사	지방시설사무관	지방시설주사	지방시설사무관
성명	박진성	이종시	정하민	최정화	김기정
확인인					

광안2 재개발사업 지구단위계획구역 및 지구단위계획 <용도지역·지구의 변경에 관한 도시관리계획 결정도> : **변경**

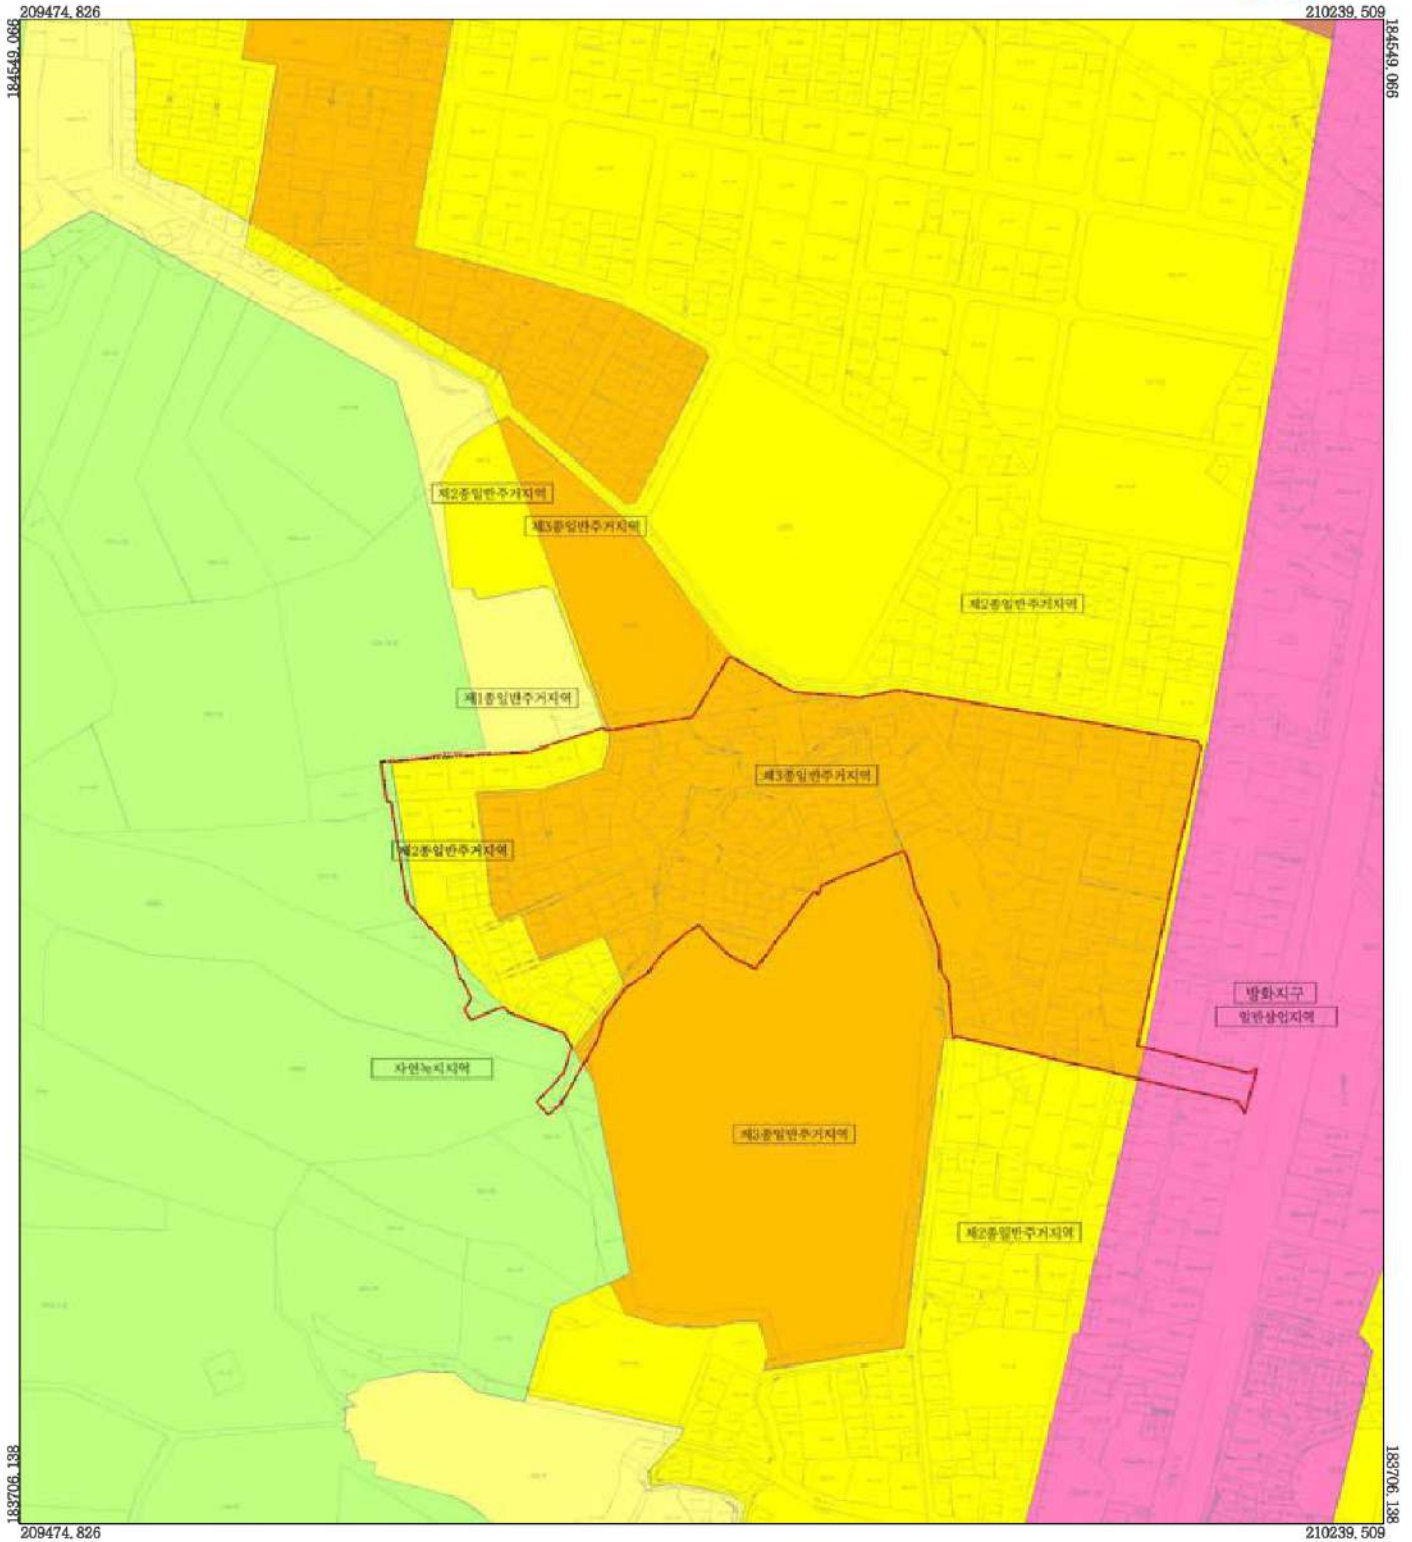


범례

	연속지적도
	재개발 정비사업 구역(기정)
	재개발 정비사업 구역(변경)
	용도지역선
	제1종일반주거지역
	제2종일반주거지역
	제3종일반주거지역
	일반상업지역
	자연녹지지역
	방화지구

축척 = 1:1,500



행정구역도

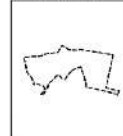

인접도엽

	01	

지정권자	부산광역시청	지정일자	2026년 4월 29일
고시번호	2026년	고시번호	제2026-147호
작성일자	박진성	작성년월일	2026년 4월 29일
제작권소유 및 발행자	부산광역시 수영구청		

구분	입안권자			결정권자	
	작성자	1차 확인자	2차 확인자	1차 확인자	2차 확인자
소속	수영구청(건축과)	수영구청(건축과)	수영구청(건축과)	부산광역시(도시정비과)	부산광역시(도시정비과)
직위	-	재개발팀장	건축과장	-	재개발팀장
직명	지방시설주사보	지방시설주사	지방시설사무관	지방시설주사	지방시설사무관
성명	박진성	이종시	정하민	최정화	김기정
확인인					

광안2 재개발사업 지구단위계획구역 및 지구단위계획 <기반시설의 배치와 규모에 관한 도시관리계획 결정도> : 변경




범례

	연속지적도
	재개발 정비사업 구역(기정)
	재개발 정비사업 구역(변경)
	도시계획시설선
	도시계획시설(도로)(기정)
	도시계획시설(기정)
	도시계획시설(도로)(변경)
	도시계획시설(변경)

축척 = 1:1,500



행정구역도

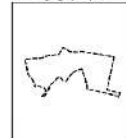


인접도엽

	01	

지정권자	부산광역시청	지정일자	2026년 4월 29일
고시번호	2026년	고시번호	제2026-147호
작성일자	박진성	작성년월일	2026년 4월 29일
저작권소유 및 발행자	부산광역시 수영구청		

구분	입안권자			결정권자	
	작성자	1차 확인자	2차 확인자	1차 확인자	2차 확인자
소속	수영구청(건축과)	수영구청(건축과)	수영구청(건축과)	부산광역시(도시정비과)	부산광역시(도시정비과)
직위	-	재개발팀장	건축과장	-	재개발팀장
직명	지방시설주사보	지방시설주사	지방시설사무관	지방시설주사	지방시설사무관
성명	박진성	이종시	정하민	최정화	김기정
확인인					

광안2 재개발사업 지구단위계획구역 및 지구단위계획 〈가구 및 획지의 규모와 조성에 관한 결정도〉 : 변경

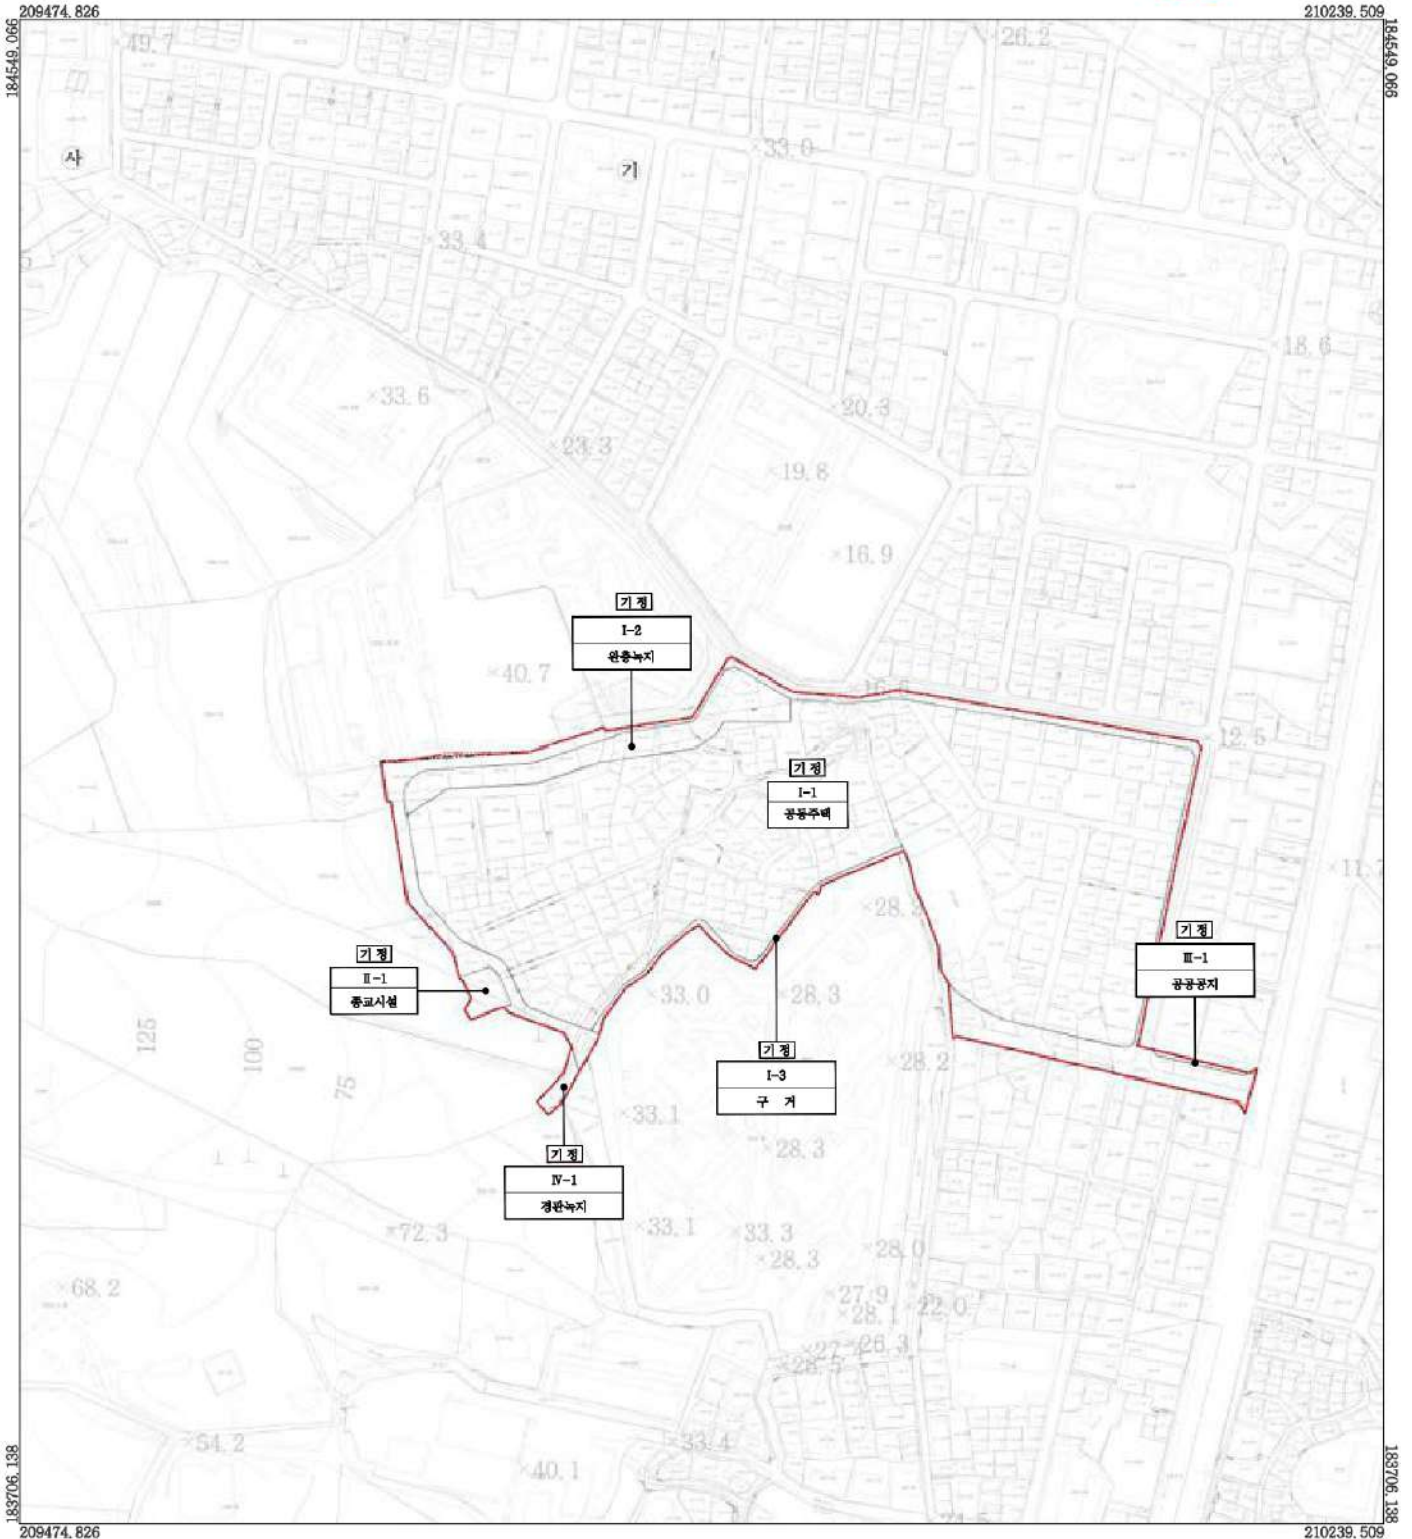

범례

	연속지적도
	재개발 정비사업 구역(기정)
	재개발 정비사업 구역(변경)
	가구 및 획지계획선
	I-1 가구 및 획지번호

축척 = 1:1,500



행정구역도




인월도엽

	01	

지정권자	부산광역시청	지정일자	2026년 4월 29일
고시번호	2026년	고시번호	제2026-147호
작성일자	박진성	작성년월일	2026년 4월 29일
저작권소유 및 발행자	부산광역시 수영구청		

구분	입안권자			결정권자	
	작성자	1차 확인자	2차 확인자	1차 확인자	2차 확인자
소속	수영구청(건축과)	수영구청(건축과)	수영구청(건축과)	부산광역시(도시정비과)	부산광역시(도시정비과)
직위	-	재개발팀장	건축과장	-	재개발팀장
직명	지방시설주사보	지방시설주사	지방시설사무관	지방시설주사	지방시설사무관
성명	박진성	이종시	정하린	최정화	김기정
확인인					

광안2 재개발사업 지구단위계획구역 및 지구단위계획 <건축물의 주용도 건폐율 용적률 높이 등에 관한 결정도> : 변경

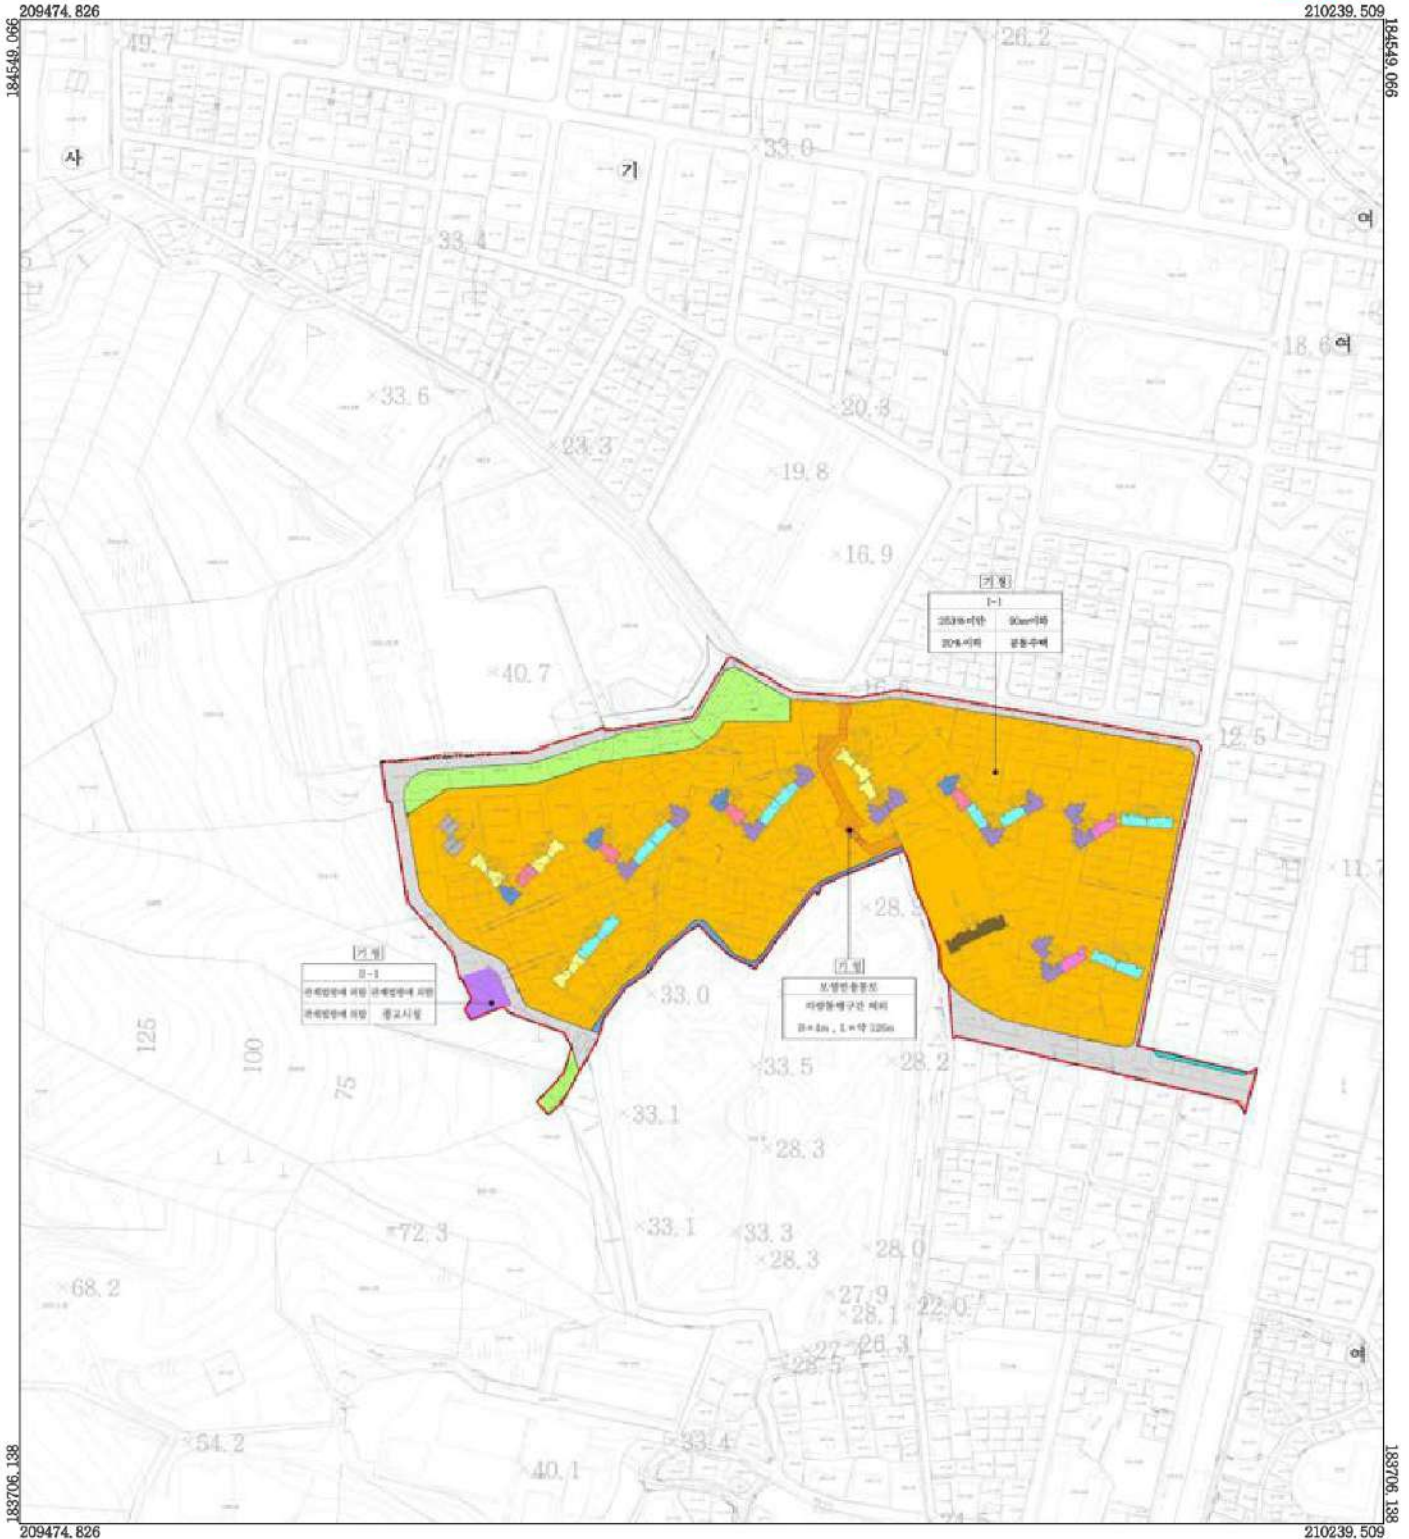


범례

	연속지적도
	재개발 정비사업 구역(기정)
	재개발 정비사업 구역(변경)
	가구 및 획지 계획선
	공동주택
	녹지
	공공공지
	종교시설
	도로
	구거
	보행전용도로
	가구 및 획지번호

축척 = 1:1,500



행정구역도

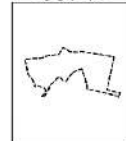

인접도엽

01	

지정권자	부산광역시청	지정일자	2026년 4월 29일
고시번호	2026년	고시번호	제2026-147호
작성일자	박진성	작성년월일	2026년 4월 29일
제작권소유 및 발행자	부산광역시 수영구청		

구분	입안권자			결정권자	
	작성자	1차 확인자	2차 확인자	1차 확인자	2차 확인자
소속	수영구청(건축과)	수영구청(건축과)	수영구청(건축과)	부산광역시(도시정비과)	부산광역시(도시정비과)
직위	-	재개발팀장	건축과장	-	재개발팀장
직명	지방시설주사보	지방시설주사	지방시설사무관	지방시설주사	지방시설사무관
성명	박진성	이종시	정하민	최정화	김기정
확인인					