


# 길천 주거환경개선 정비구역 및 정비계획 변경 지형도면고지도

## - 정비구역 결정(변경)도 -

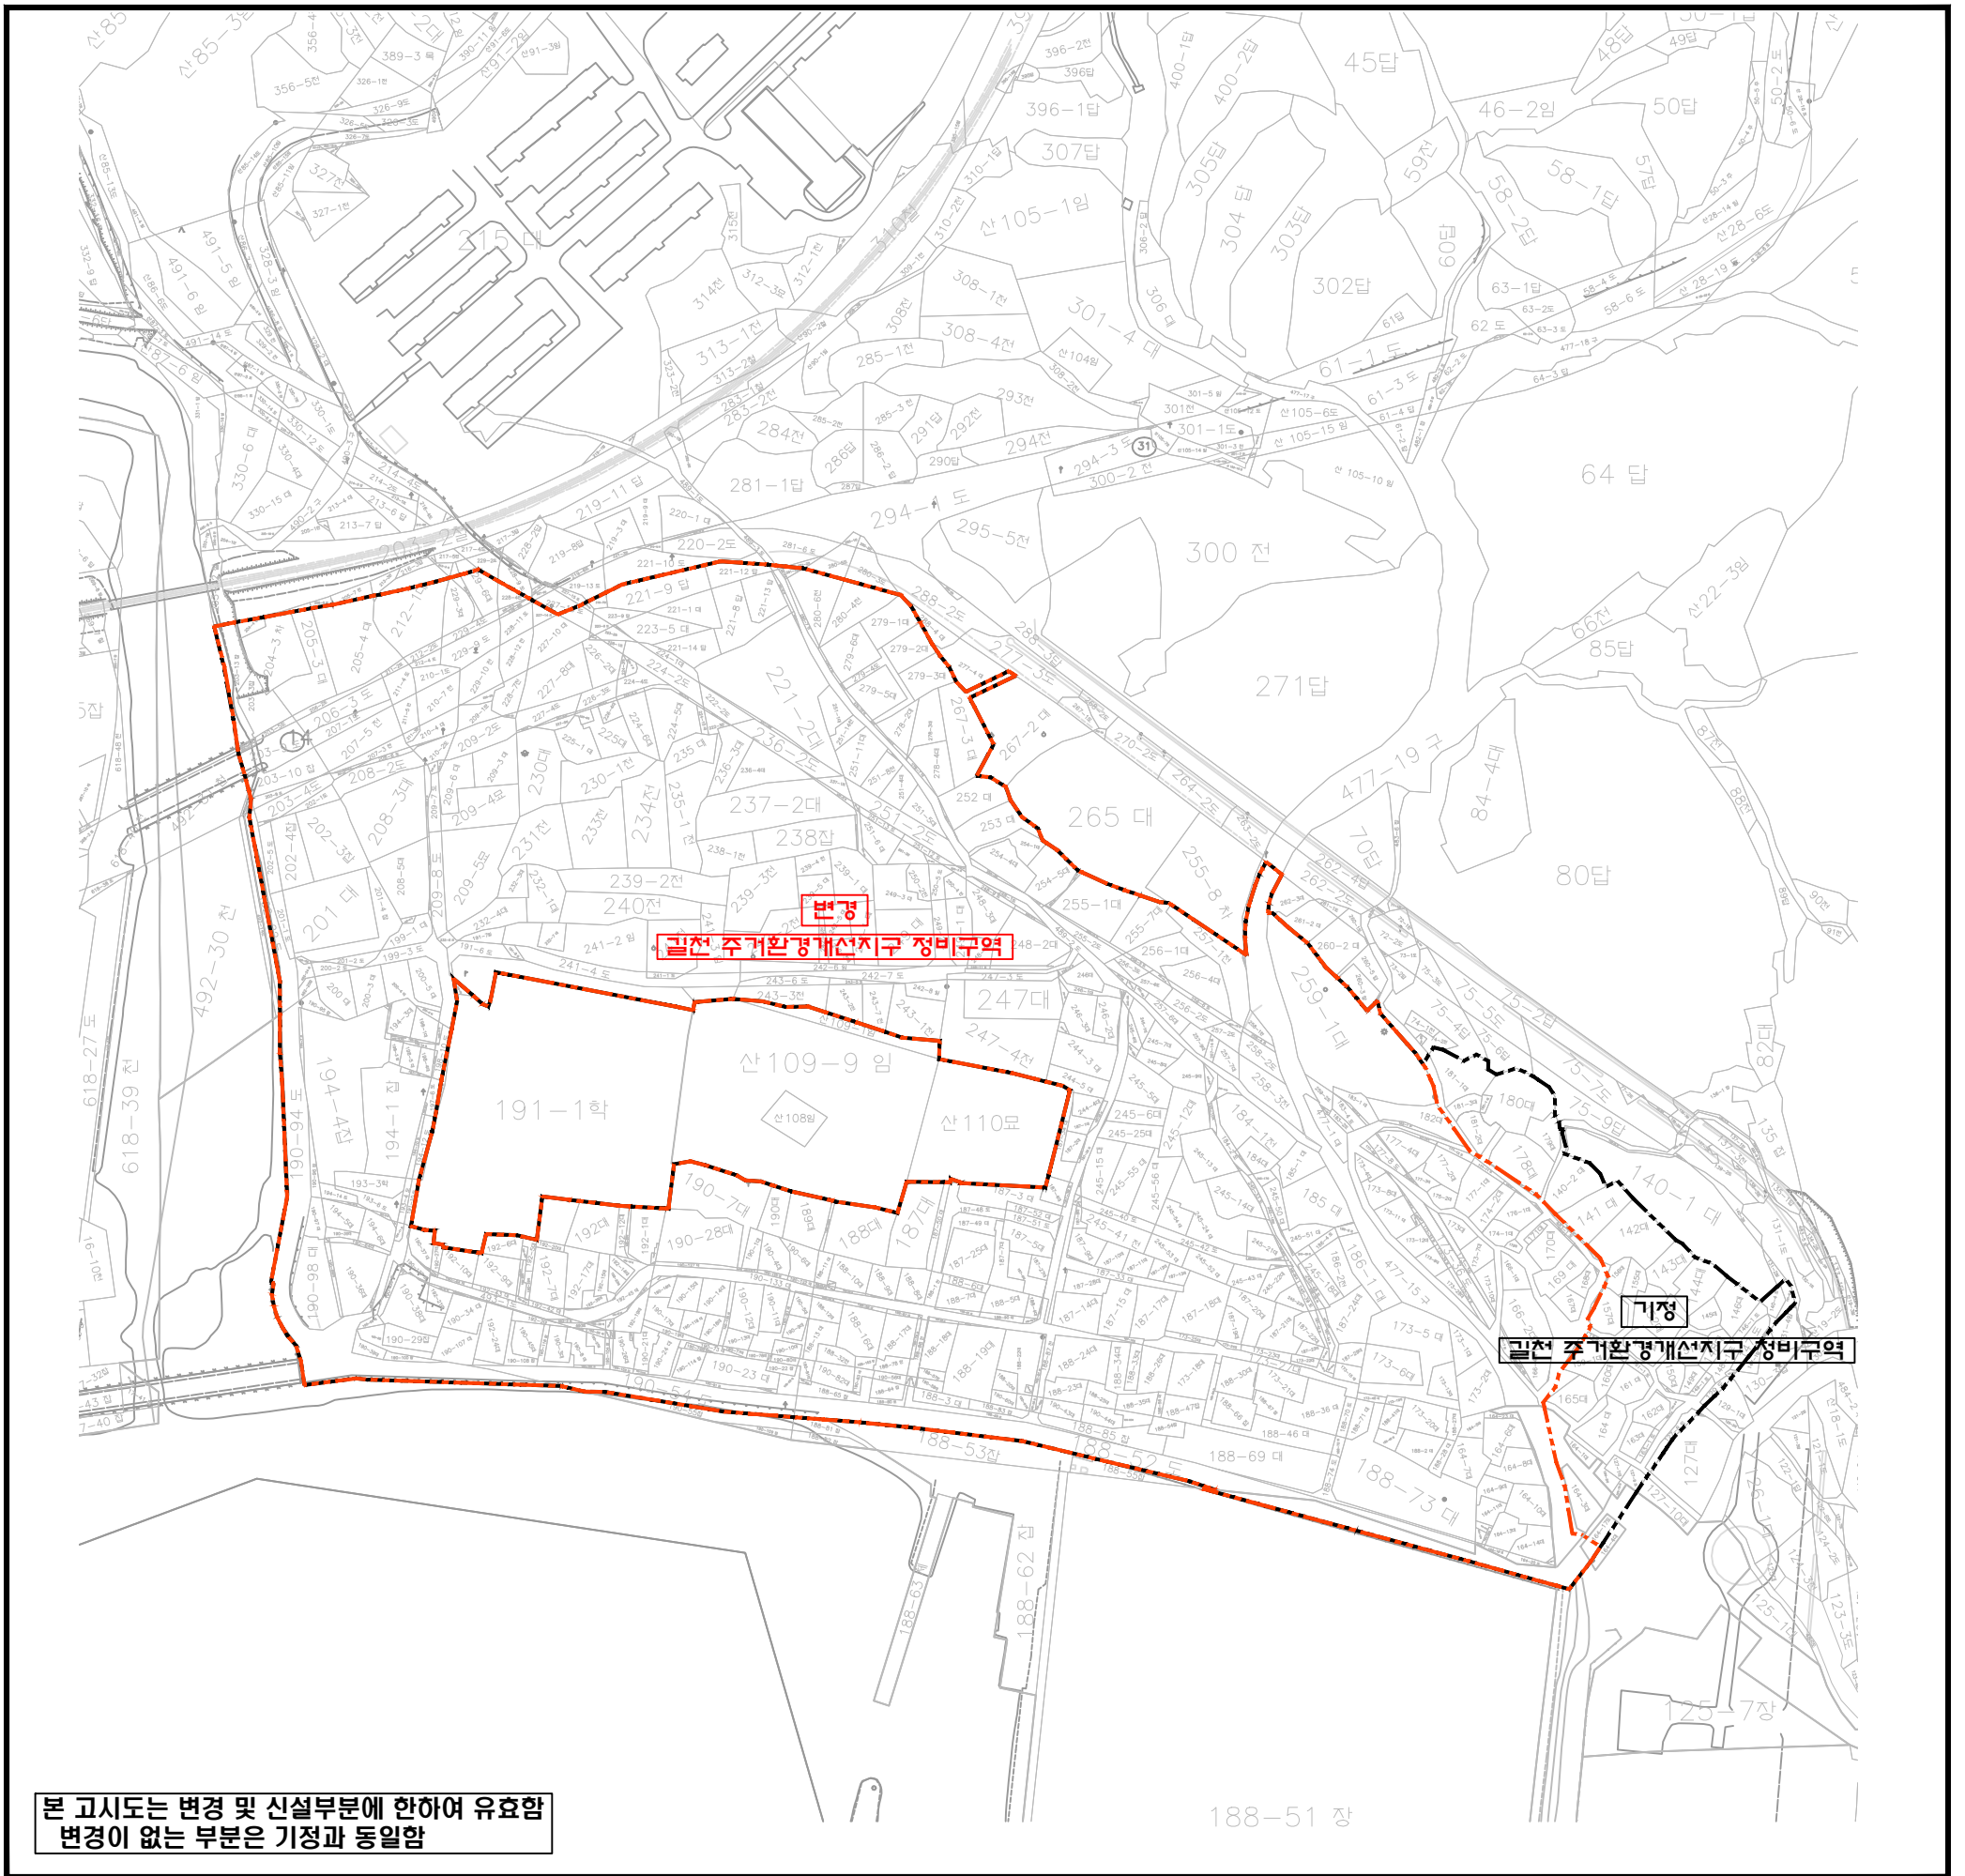

본 고시도는 변경 및 신설부분에 한하여 유효함  
변경이 없는 부분은 기정과 동일함


축척 = 1 : 1,500



범례		지정권자		구역도	
	주거환경개선지구 정비구역(기정)	부산광역시			
	주거환경개선지구 정비구역(변경)	기장시			
		지정일자 : 2026년 05월 06일			
		고시번호 : 부산광역시 고시 제2026-167 호			
		작성년월일 : 2026년 05월 06일			
		저작권소유 및 발행자 : 부산광역시 기장시장			
구분	입안권자			지정권자	
	1차확인자	2차확인자	3차확인자	1차확인자	2차확인자
소속	기장군 건축과	기장군 건축과	기장군 건축과	부산광역시 도시정비과	부산광역시 도시정비과
직위	주무관	도시재생팀장	건축과장	주무관	재건축팀장
직명	지방행정서기	지방시설주사	지방시설사무관	지방시설주사보	지방시설사무관
성명	임수현	이승태	고정오	김수영	실문경
확인인					

# 길천 주거환경개선 정비구역 및 정비계획 변경 지형도면고시도

## - 도시계획시설 및 정비기반시설 결정(변경)도 -

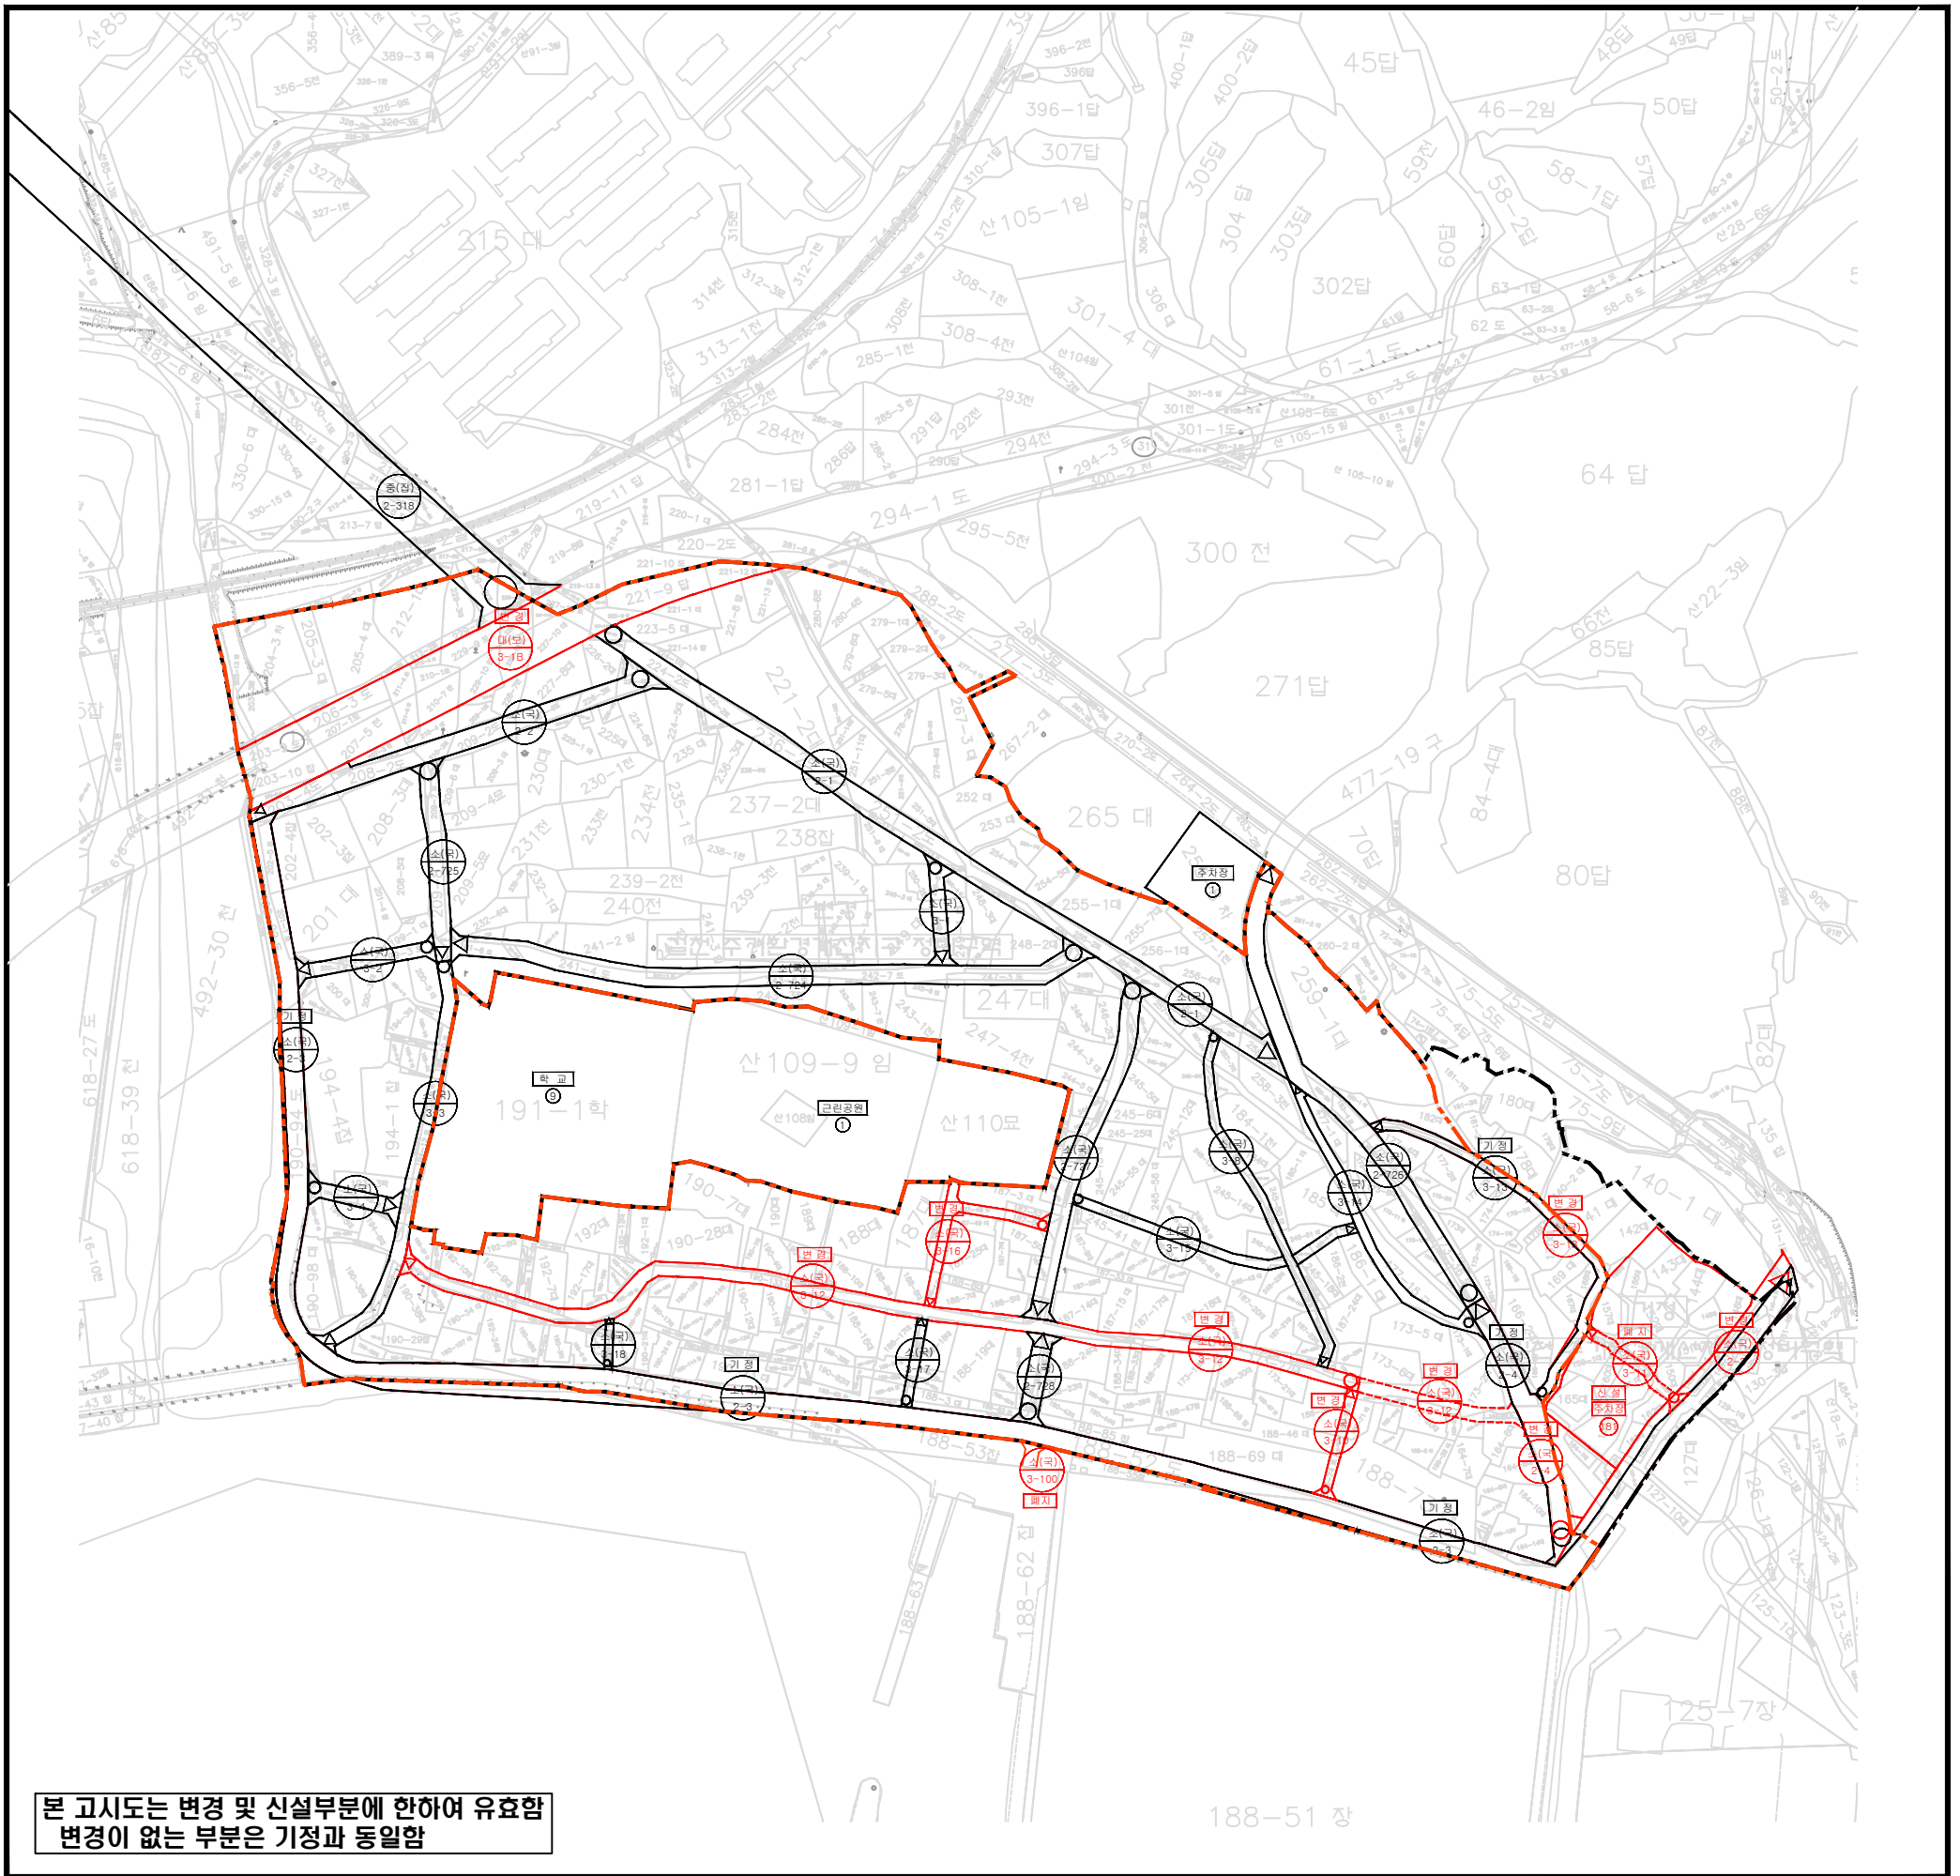


축척 = 1 : 1,500

범례		지정권자 : 부산광역시청		구역도	
	주거환경개선지구 정비구역(기정)	지정일자 : 2026년 05월 06일			
	주거환경개선지구 정비구역(변경)	고시년도 : 2026년 05월 06일			
	도시계획시설(기정, 폐지)	고시번호 : 부산광역시 고시 제2026-167 호			
	도시계획시설(신설, 변경)	작성년월일 : 2026년 05월 06일			
		저작권소유 및 발행자 : 부산광역시 기장군청			
구분	입안권자			지정권자	
	1차확인자	2차확인자	3차확인자	1차확인자	2차확인자
소속	기장군 건축과	기장군 건축과	기장군 건축과	부산광역시 도시정비과	부산광역시 도시정비과
직위	주무관	도시재생팀장	건축과장	주무관	재건축팀장
직명	지방행정서기	지방시설주사	지방시설사무관	지방시설주사보	지방시설사무관
성명	임수현	이승태	고정오	김수영	실문경
확인인					

본 고시도는 변경 및 신설부분에 한하여 유효함  
변경이 없는 부분은 기정과 동일함

# 길천 주거환경개선 정비구역 및 정비계획 변경 지형도면고지도

## - 용도지역 및 건축물에 관한 계획 결정(변경)도 -

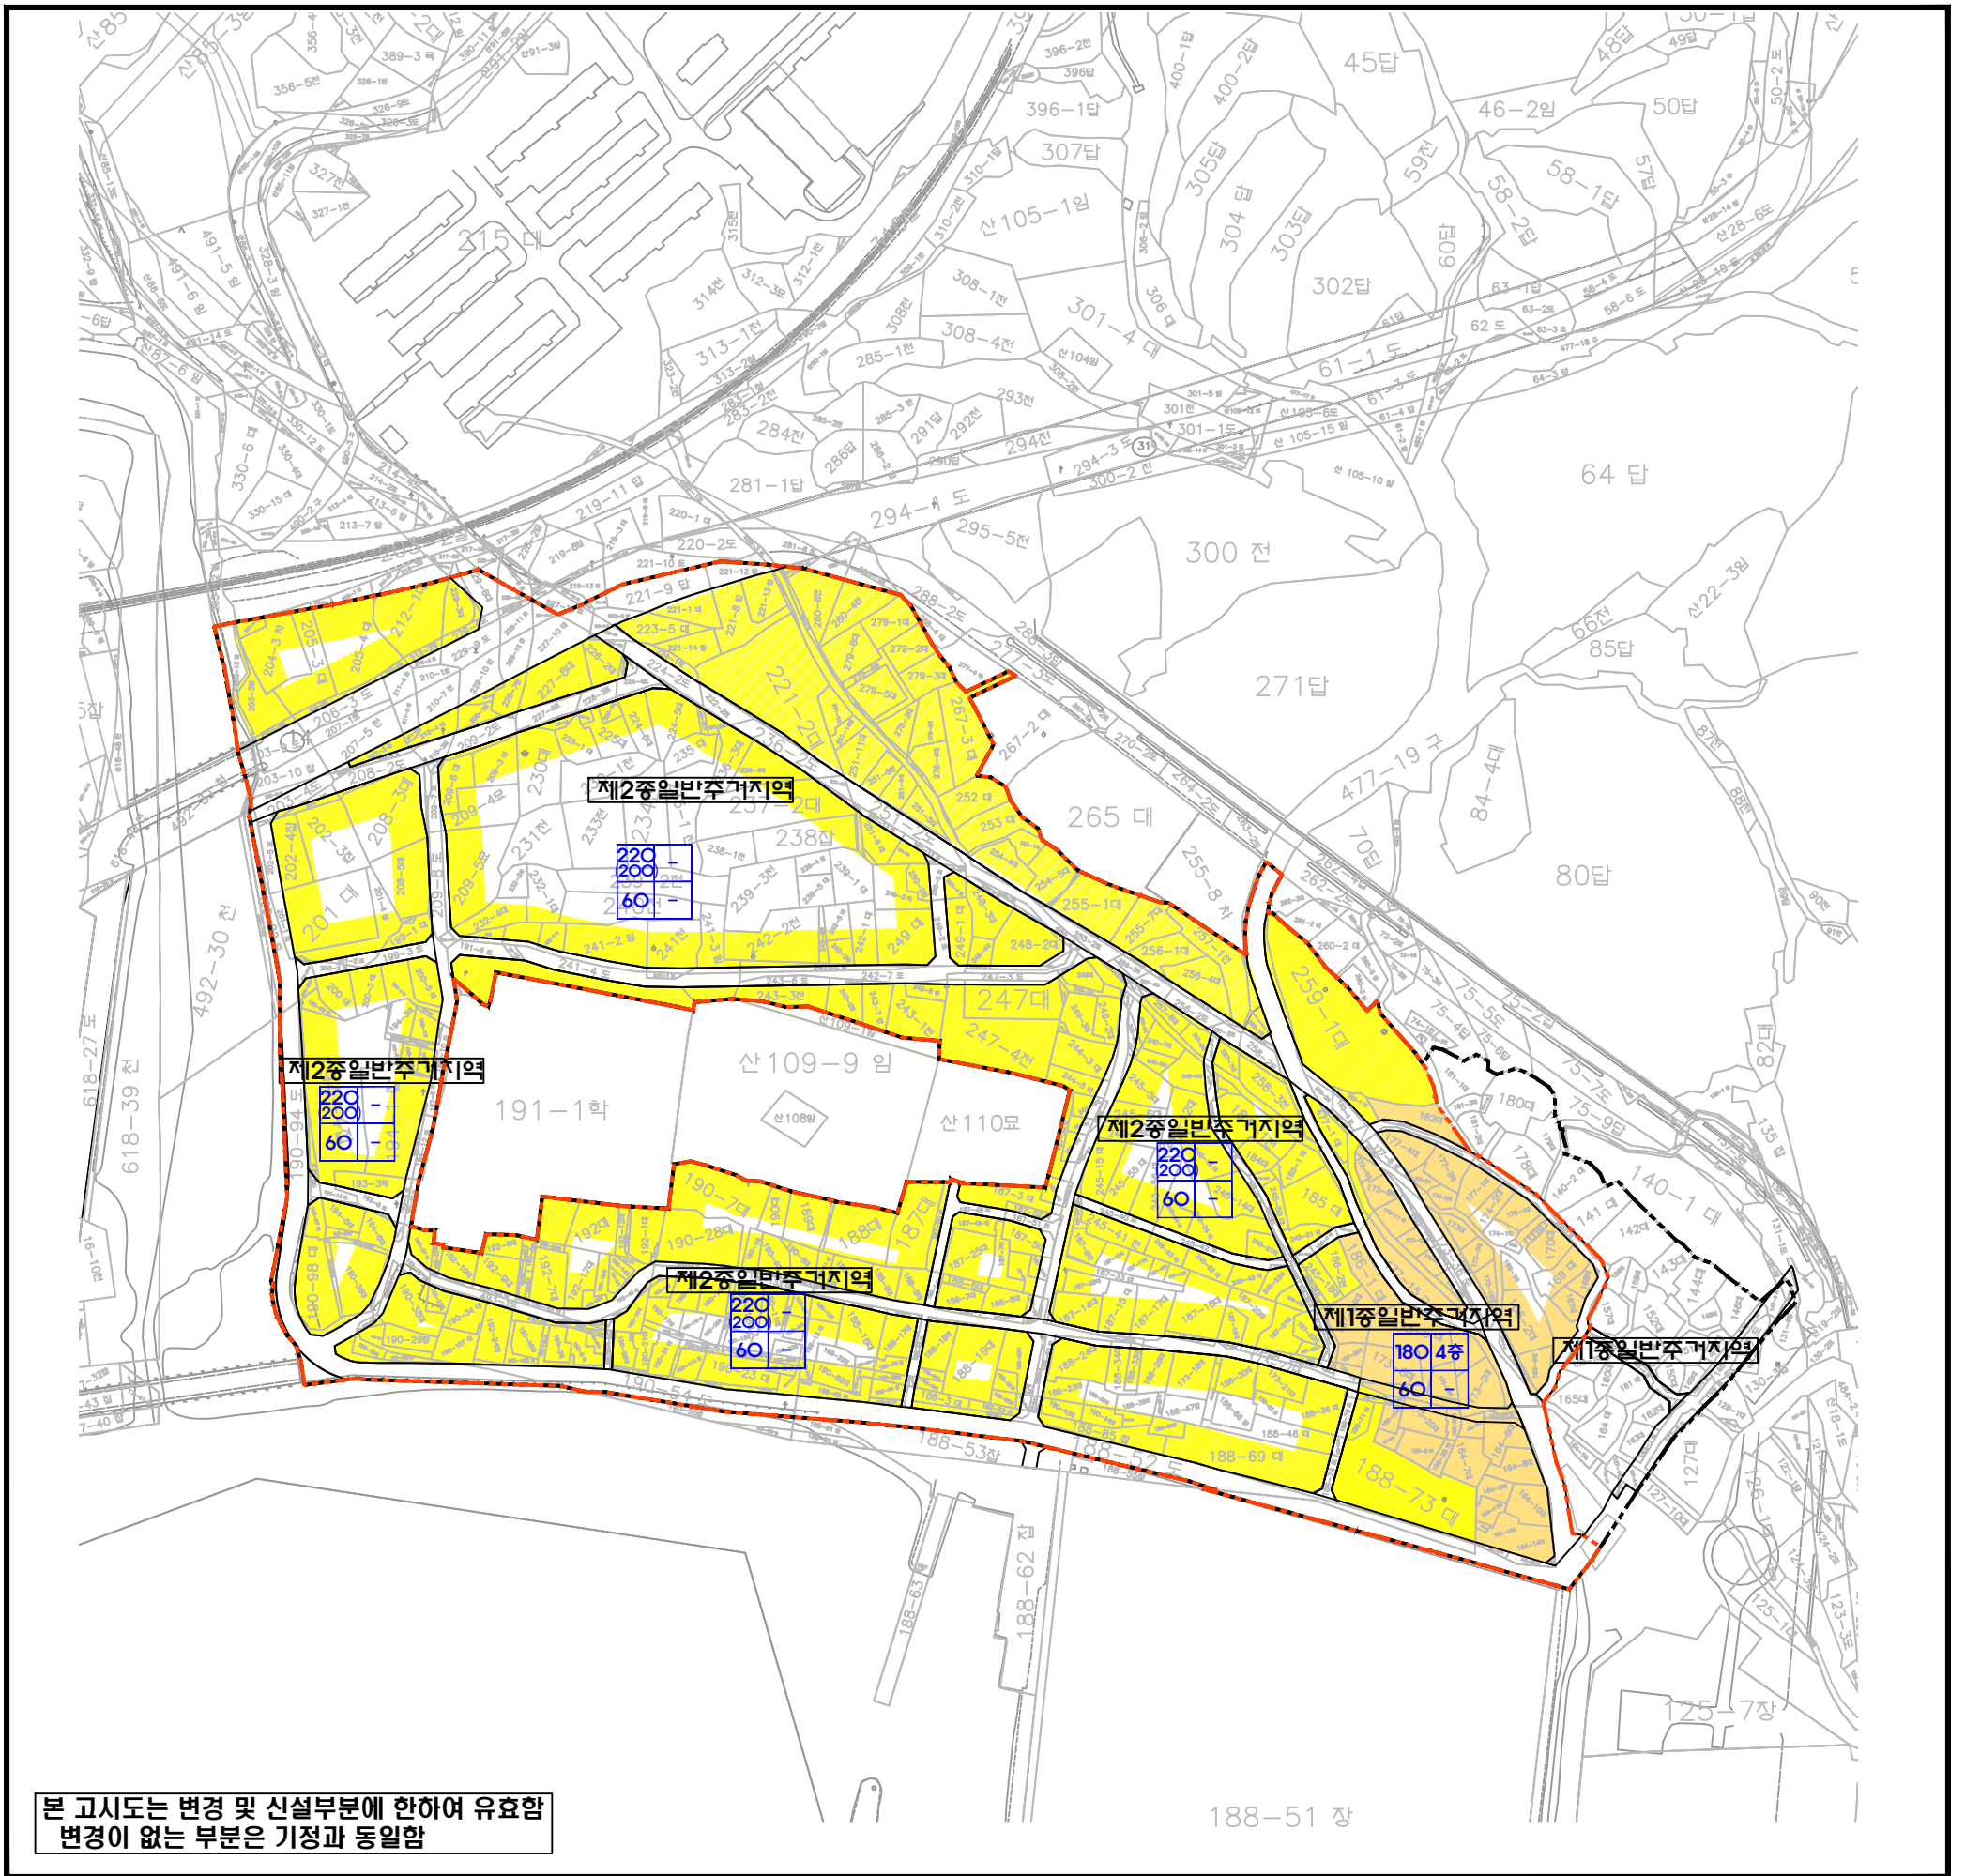

본 고시도는 변경 및 신설부분에 한하여 유효함  
변경이 없는 부분은 기정과 동일함

축척 = 1 : 1,500



### 범례


- 주거환경개선지구 정비구역(기정)
- 주거환경개선지구 정비구역(변경)

용적률	최고높이	건축물 계획
건축물	어용용도	

지정권자 : 부산광역시청  
 지정일자 : 2026년 05월 06일  
 고시년도 : 2026년 05월 06일  
 고시번호 : 부산광역시 고시 제2026-167 호  
 작성년월일 : 2026년 05월 06일  
 저작권소유 및 발행자 : 부산광역시 기장군청


구분	입안권자			지정권자	
	1차확인자	2차확인자	3차확인자	1차확인자	2차확인자
소속	기장군 건축과	기장군 건축과	기장군 건축과	부산광역시 도시정비과	부산광역시 도시정비과
직위	주무관	도시재생팀장	건축과장	주무관	재건축팀장
직명	지방행정서기	지방시설주사	지방시설사무관	지방시설주사보	지방시설사무관
성명	임수현	이승태	고정오	김수영	실문경
확인인					

### 구역도

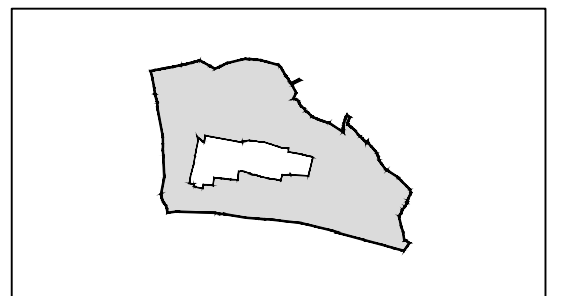

# 길천 주거환경개선 정비구역 및 정비계획 변경 지형도면고시도

## - 가구 및 획지의 규모와 조성에 관한 결정(변경)도 -

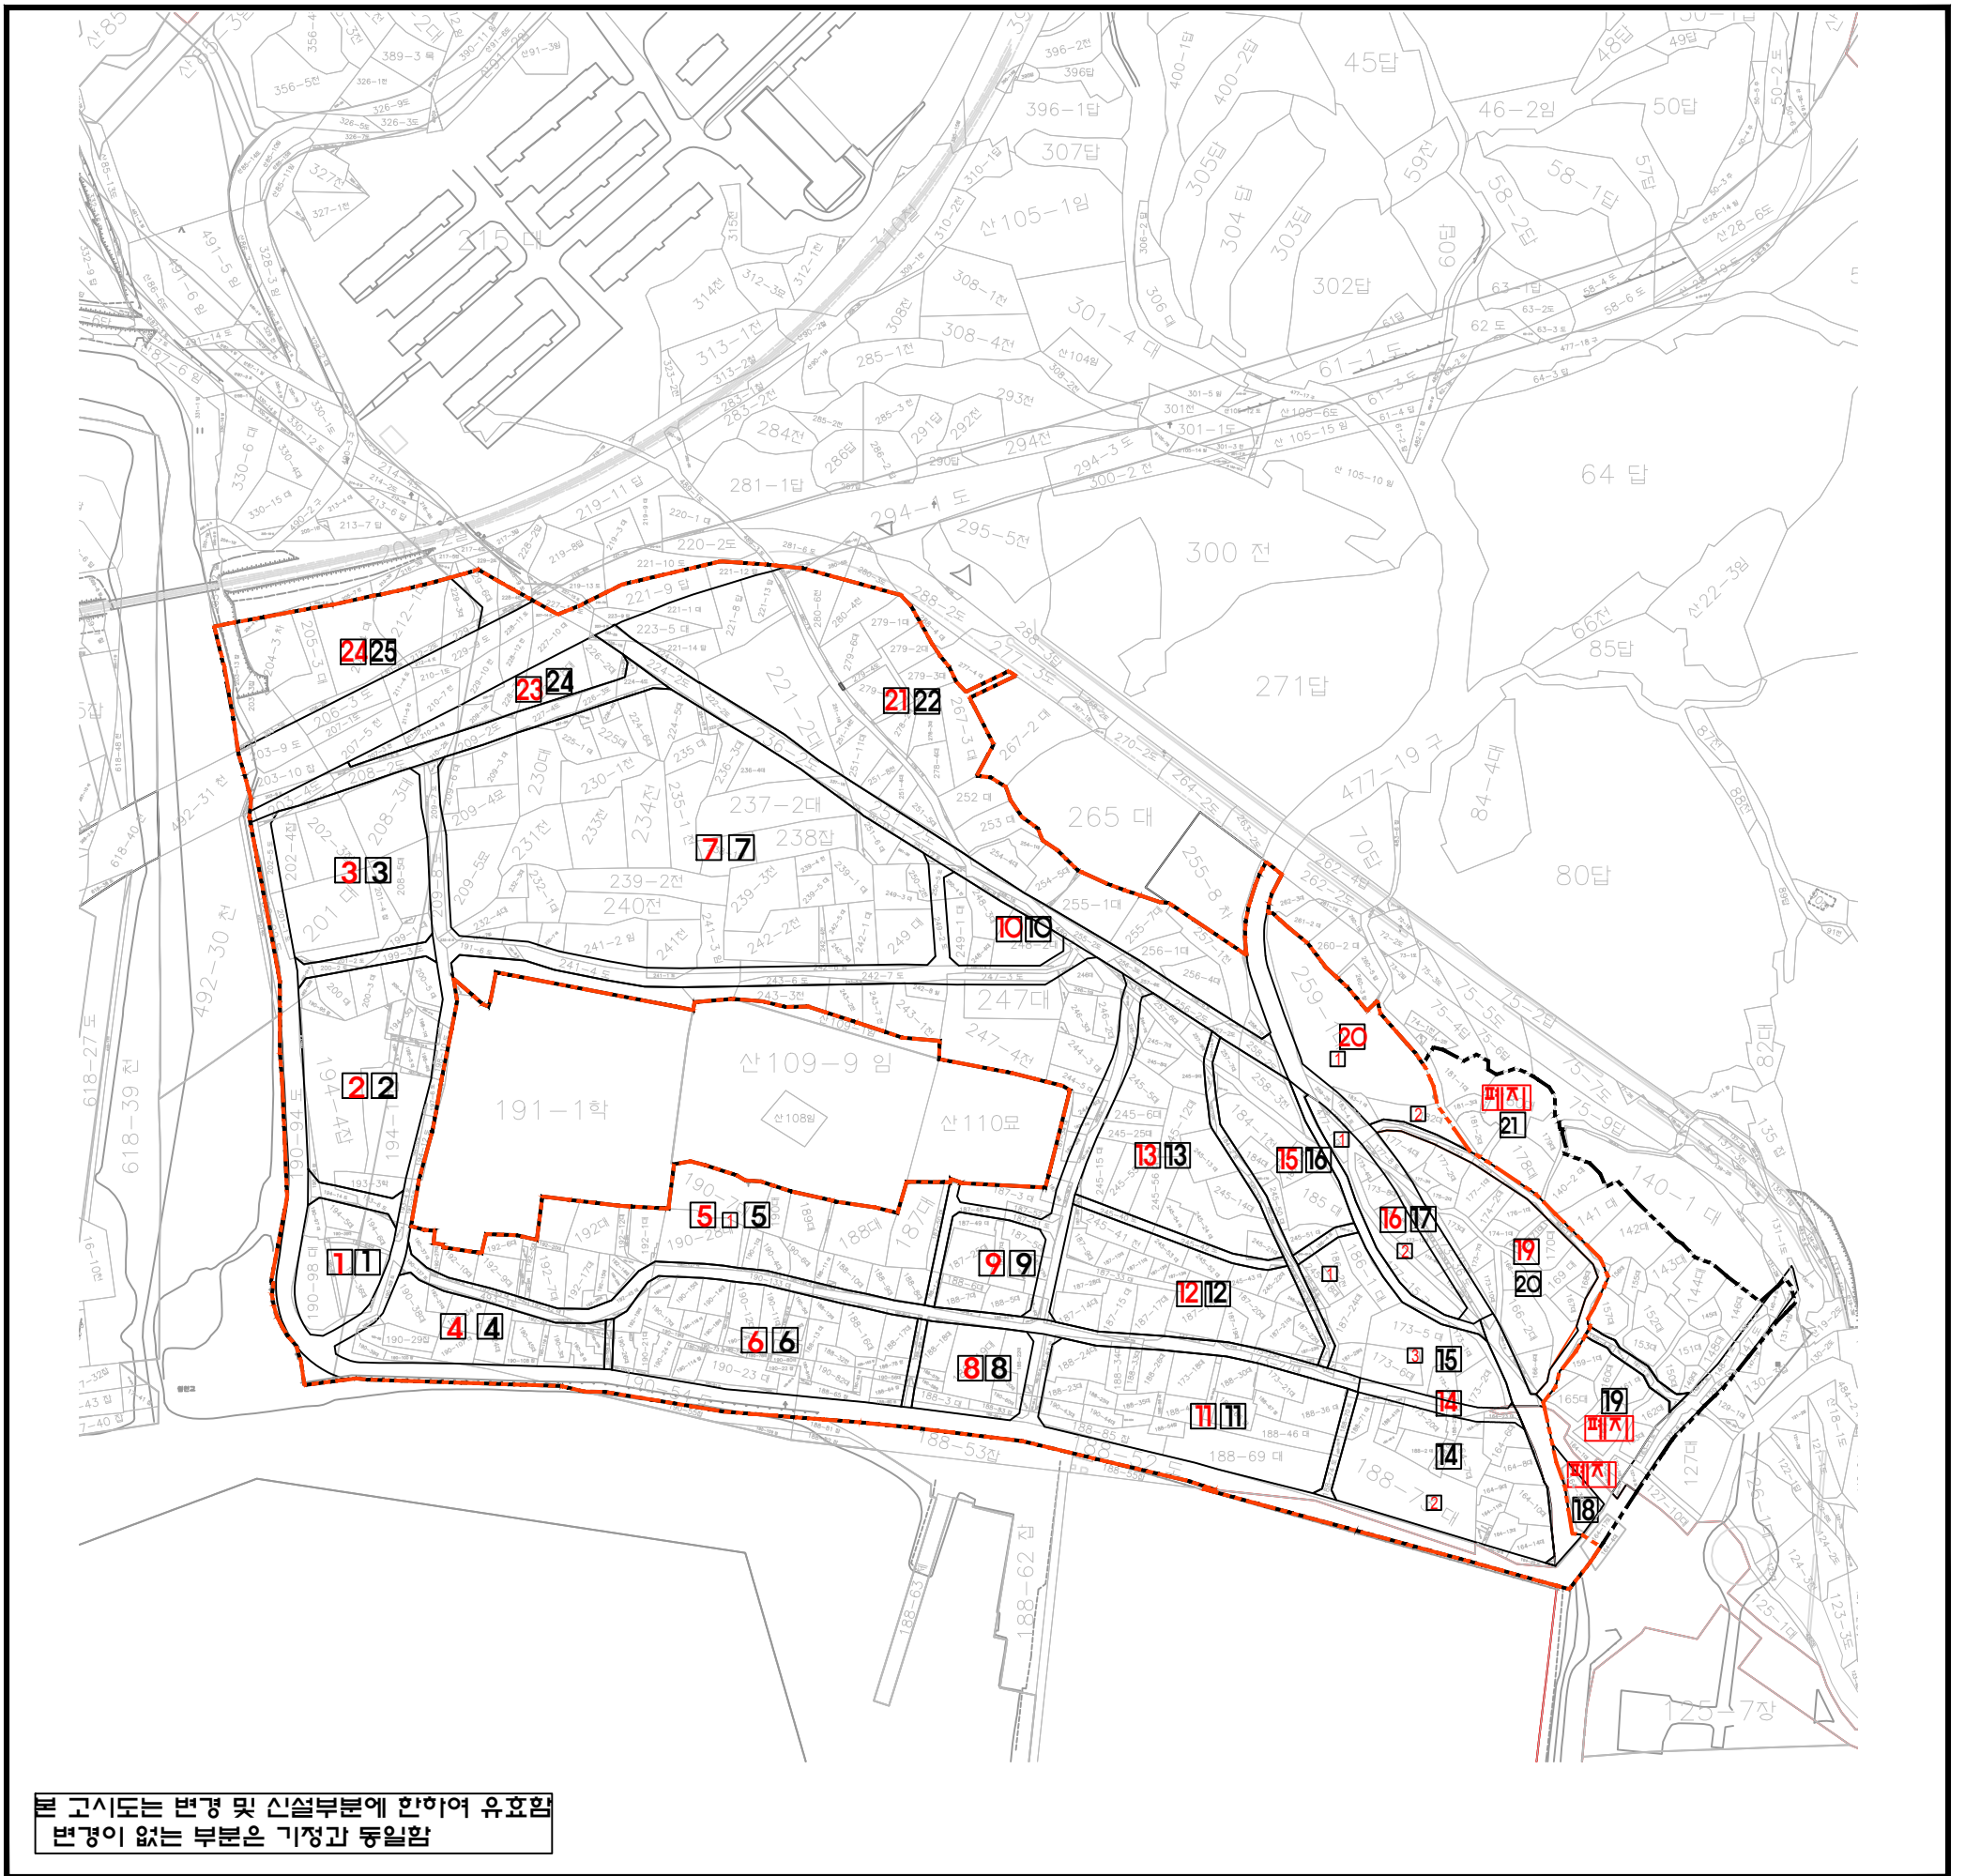


축척 = 1 : 1,500



범례		지정권자 : 부산광역시장		구역도	
	주거환경개선지구 정비구역(기정)	지정일자 : 2026년 05월 06일	
	주거환경개선지구 정비구역(변경)	고시년도 : 2026년 05월 06일	
	가구 및 획지(기정)	고시번호 : 부산광역시 고시 제2026-167 호	
	가구 및 획지(변경)	작성년월일 : 2026년 05월 06일	
	가구번호(기정)	저작권소유 및 발행자 : 부산광역시 기장군청	
	가구번호(변경)	
		<table border="1"> <thead> <tr> <th rowspan="2">구분</th> <th colspan="3">입안권자</th> <th colspan="2">지정권자</th> </tr> <tr> <th>1차확인자</th> <th>2차확인자</th> <th>3차확인자</th> <th>1차확인자</th> <th>2차확인자</th> </tr> </thead> <tbody> <tr> <td>소속</td> <td>기장군 건축과</td> <td>기장군 건축과</td> <td>기장군 건축과</td> <td>부산광역시 도시정비과</td> <td>부산광역시 도시정비과</td> </tr> <tr> <td>직위</td> <td>주무관</td> <td>도시재생팀장</td> <td>건축과장</td> <td>주무관</td> <td>재건축팀장</td> </tr> <tr> <td>직명</td> <td>지방행정서기</td> <td>지방시설주사</td> <td>지방시설사무관</td> <td>지방시설주사보</td> <td>지방시설사무관</td> </tr> <tr> <td>성명</td> <td>임수현</td> <td>이승태</td> <td>고정오</td> <td>김수영</td> <td>설문경</td> </tr> <tr> <td>확인인</td> <td></td> <td></td> <td></td> <td></td> <td></td> </tr> </tbody> </table>	구분	입안권자			지정권자		1차확인자	2차확인자	3차확인자	1차확인자	2차확인자	소속	기장군 건축과	기장군 건축과	기장군 건축과	부산광역시 도시정비과	부산광역시 도시정비과	직위	주무관	도시재생팀장	건축과장	주무관	재건축팀장	직명	지방행정서기	지방시설주사	지방시설사무관	지방시설주사보	지방시설사무관	성명	임수현	이승태	고정오	김수영	설문경	확인인						
구분	입안권자			지정권자	
	1차확인자	2차확인자	3차확인자	1차확인자	2차확인자																																							
소속	기장군 건축과	기장군 건축과	기장군 건축과	부산광역시 도시정비과	부산광역시 도시정비과																																							
직위	주무관	도시재생팀장	건축과장	주무관	재건축팀장																																							
직명	지방행정서기	지방시설주사	지방시설사무관	지방시설주사보	지방시설사무관																																							
성명	임수현	이승태	고정오	김수영	설문경																																							
확인인	

# 길천 주거환경개선 정비구역 및 정비계획 변경 지형도면고시도

## - 건축물 개량계획도 (변경) -

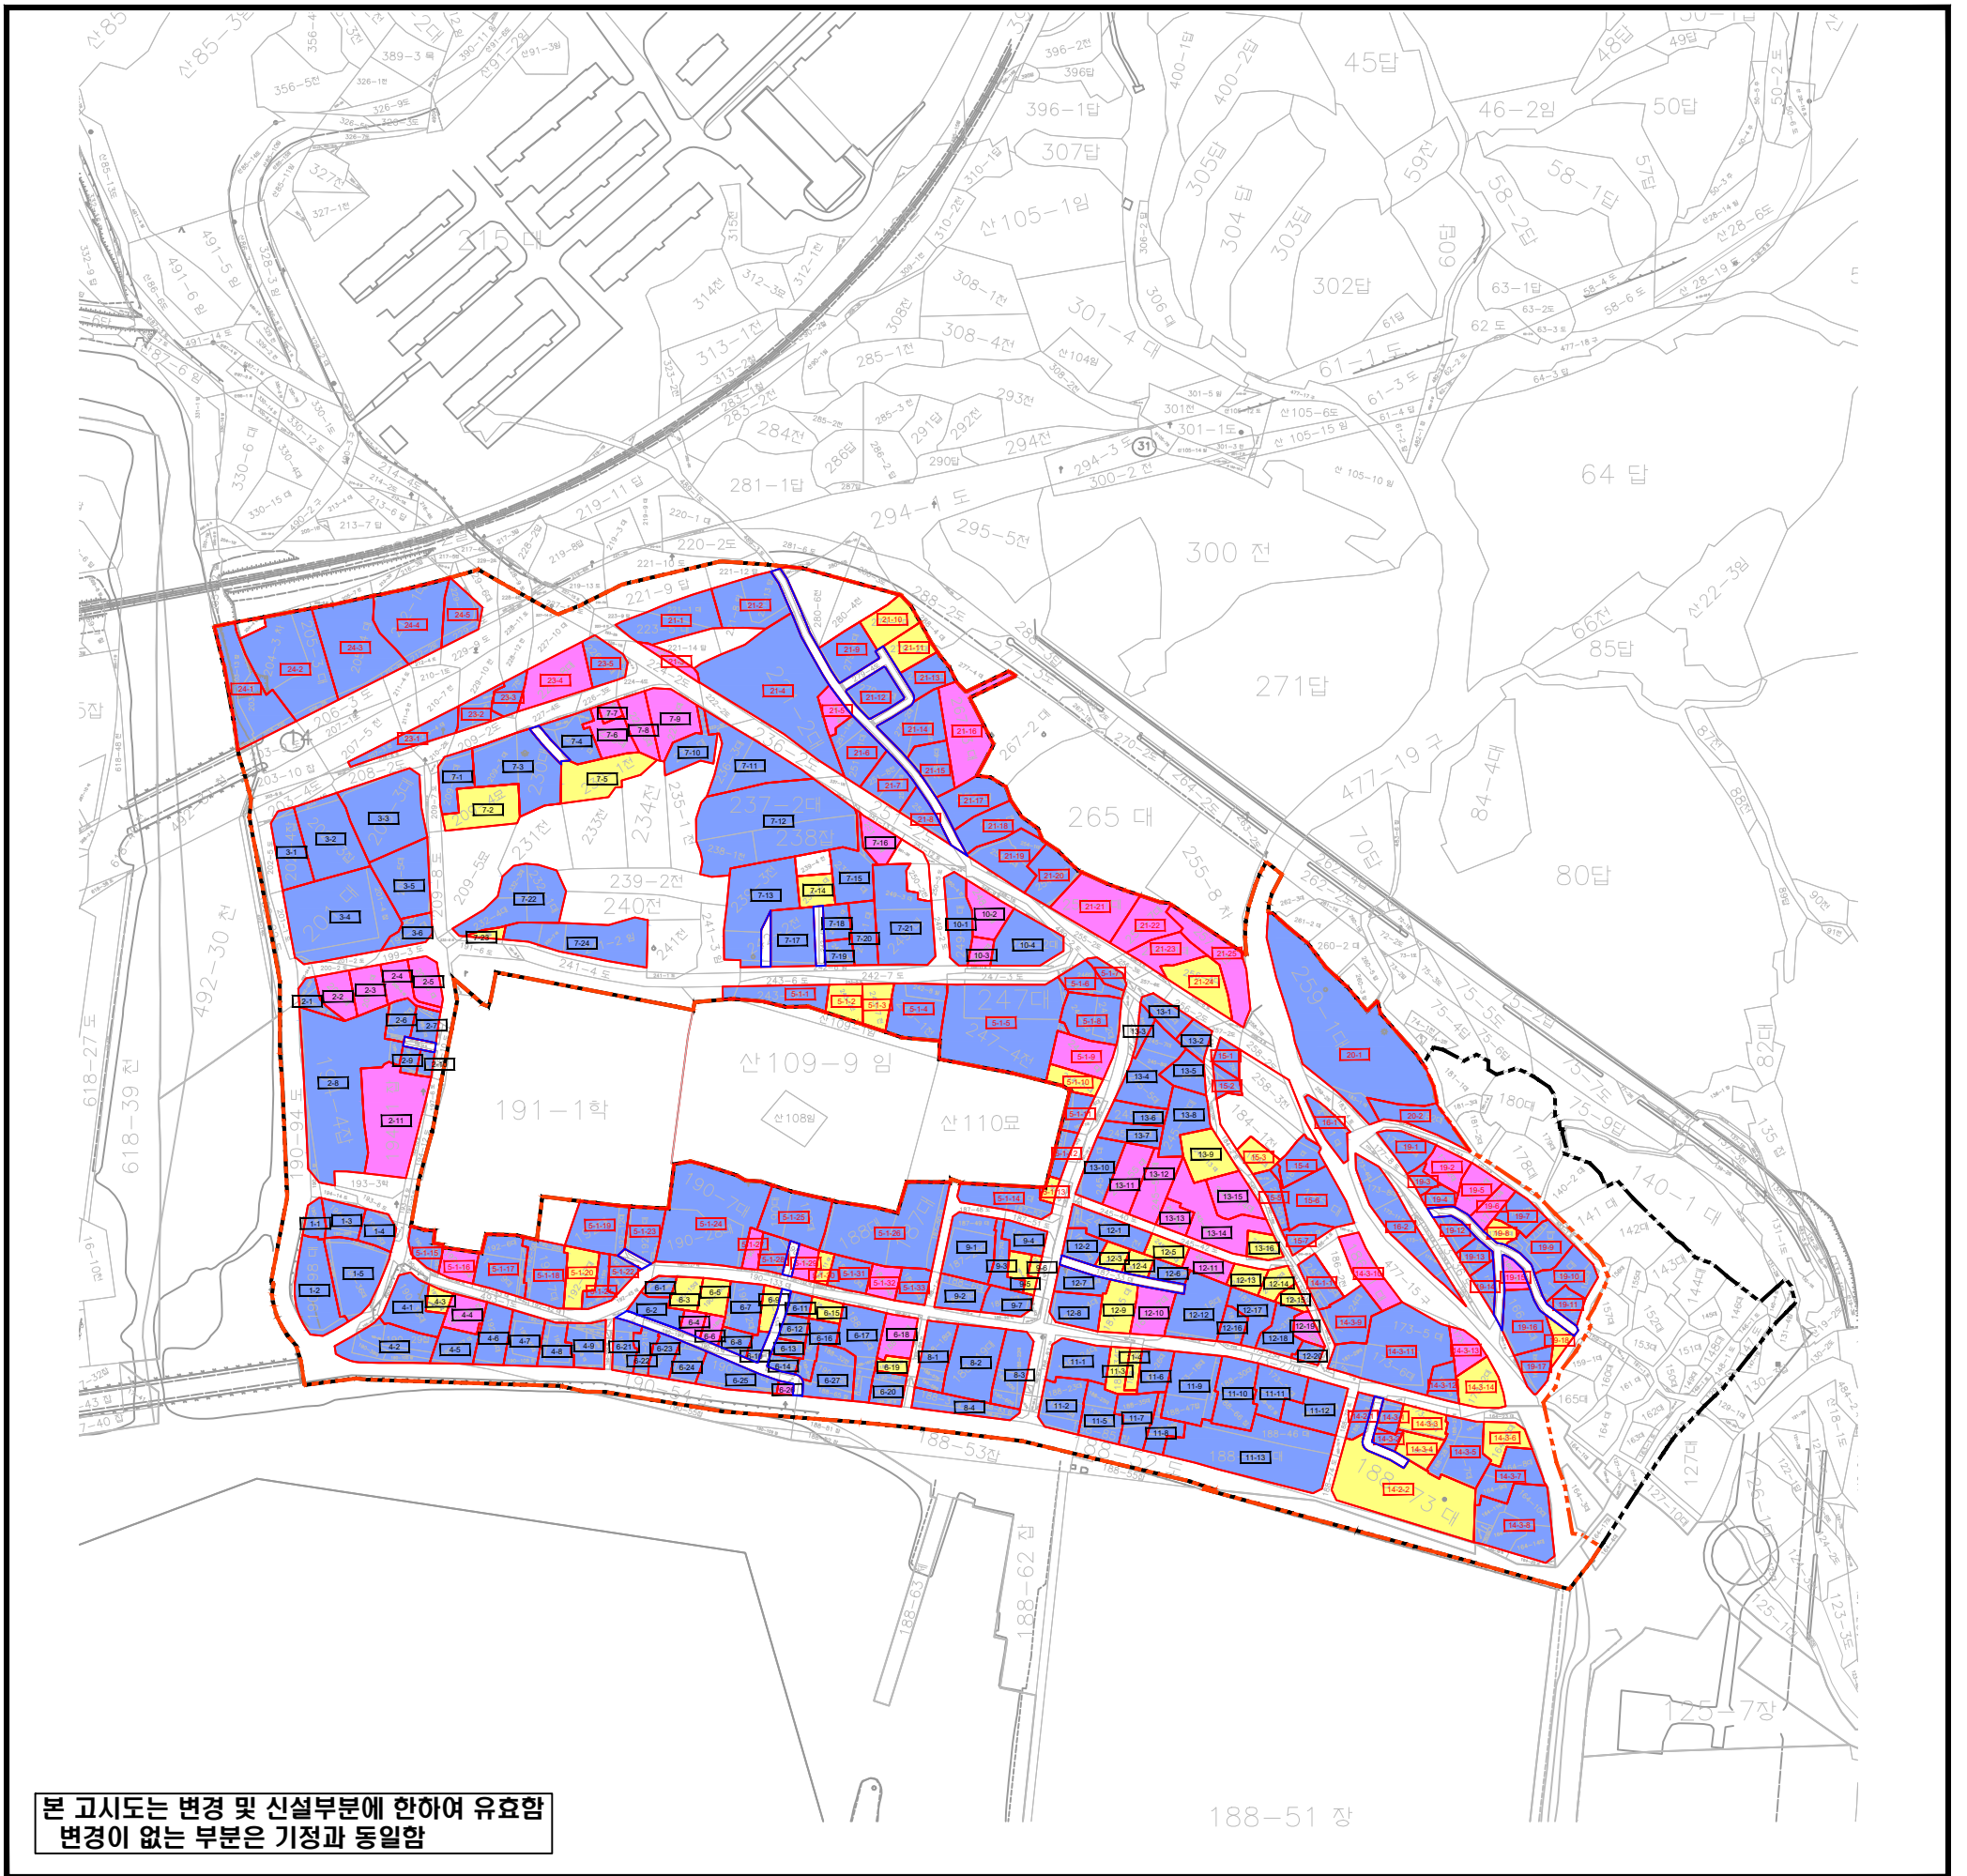

<p style="text-align: center;"><b>범례</b></p> <ul style="list-style-type: none"> <li><span style="display: inline-block; width: 15px; height: 10px; border: 1px dashed black; margin-right: 5px;"></span> 주거환경개선지구 정비구역(기정)</li> <li><span style="display: inline-block; width: 15px; height: 10px; border: 1px solid red; margin-right: 5px;"></span> 주거환경개선지구 정비구역(변경)</li> <li><span style="display: inline-block; width: 15px; height: 10px; border: 1px solid blue; margin-right: 5px;"></span> 통로계획</li> <li><span style="display: inline-block; width: 15px; height: 10px; background-color: yellow; margin-right: 5px;"></span> 단독개량</li> <li><span style="display: inline-block; width: 15px; height: 10px; background-color: blue; margin-right: 5px;"></span> 합동개량</li> <li><span style="display: inline-block; width: 15px; height: 10px; background-color: pink; margin-right: 5px;"></span> 존치</li> </ul>	<p>지정권자 : 부산광역시청                  지정일자 : 2026년 05월 06일                  고시년도 : 2026년 05월 06일                  고시번호 : 부산광역시 고시 제2026-167 호                  작성년월일 : 2026년 05월 06일                  저작권소유 및 발행자 : 부산광역시 기장군청</p> <table border="1" style="width: 100%; border-collapse: collapse; text-align: center;"> <thead> <tr> <th rowspan="2">구분</th> <th colspan="3">입안권자</th> <th colspan="2">지정권자</th> </tr> <tr> <th>1차확인자</th> <th>2차확인자</th> <th>3차확인자</th> <th>1차확인자</th> <th>2차확인자</th> </tr> </thead> <tbody> <tr> <td>소속</td> <td>기장군 건축과</td> <td>기장군 건축과</td> <td>기장군 건축과</td> <td>부산광역시 도시정비과</td> <td>부산광역시 도시정비과</td> </tr> <tr> <td>직위</td> <td>주무관</td> <td>도시재생팀장</td> <td>건축과장</td> <td>주무관</td> <td>재건축팀장</td> </tr> <tr> <td>직명</td> <td>지방행정서기</td> <td>지방시설주사</td> <td>지방시설사무관</td> <td>지방시설주사보</td> <td>지방시설사무관</td> </tr> <tr> <td>성명</td> <td>임수현</td> <td>이승태</td> <td>고정오</td> <td>김수영</td> <td>실문경</td> </tr> <tr> <td>확인인</td> <td></td> <td></td> <td></td> <td></td> <td></td> </tr> </tbody> </table>	구분	입안권자			지정권자		1차확인자	2차확인자	3차확인자	1차확인자	2차확인자	소속	기장군 건축과	기장군 건축과	기장군 건축과	부산광역시 도시정비과	부산광역시 도시정비과	직위	주무관	도시재생팀장	건축과장	주무관	재건축팀장	직명	지방행정서기	지방시설주사	지방시설사무관	지방시설주사보	지방시설사무관	성명	임수현	이승태	고정오	김수영	실문경	확인인						<p style="text-align: center;"><b>구역도</b></p>
구분	입안권자			지정권자																																							
	1차확인자	2차확인자	3차확인자	1차확인자	2차확인자																																						
소속	기장군 건축과	기장군 건축과	기장군 건축과	부산광역시 도시정비과	부산광역시 도시정비과																																						
직위	주무관	도시재생팀장	건축과장	주무관	재건축팀장																																						
직명	지방행정서기	지방시설주사	지방시설사무관	지방시설주사보	지방시설사무관																																						
성명	임수현	이승태	고정오	김수영	실문경																																						
확인인	