


# 지적재조사지구 변경 고시도면

【중구 보수동1가2지구】

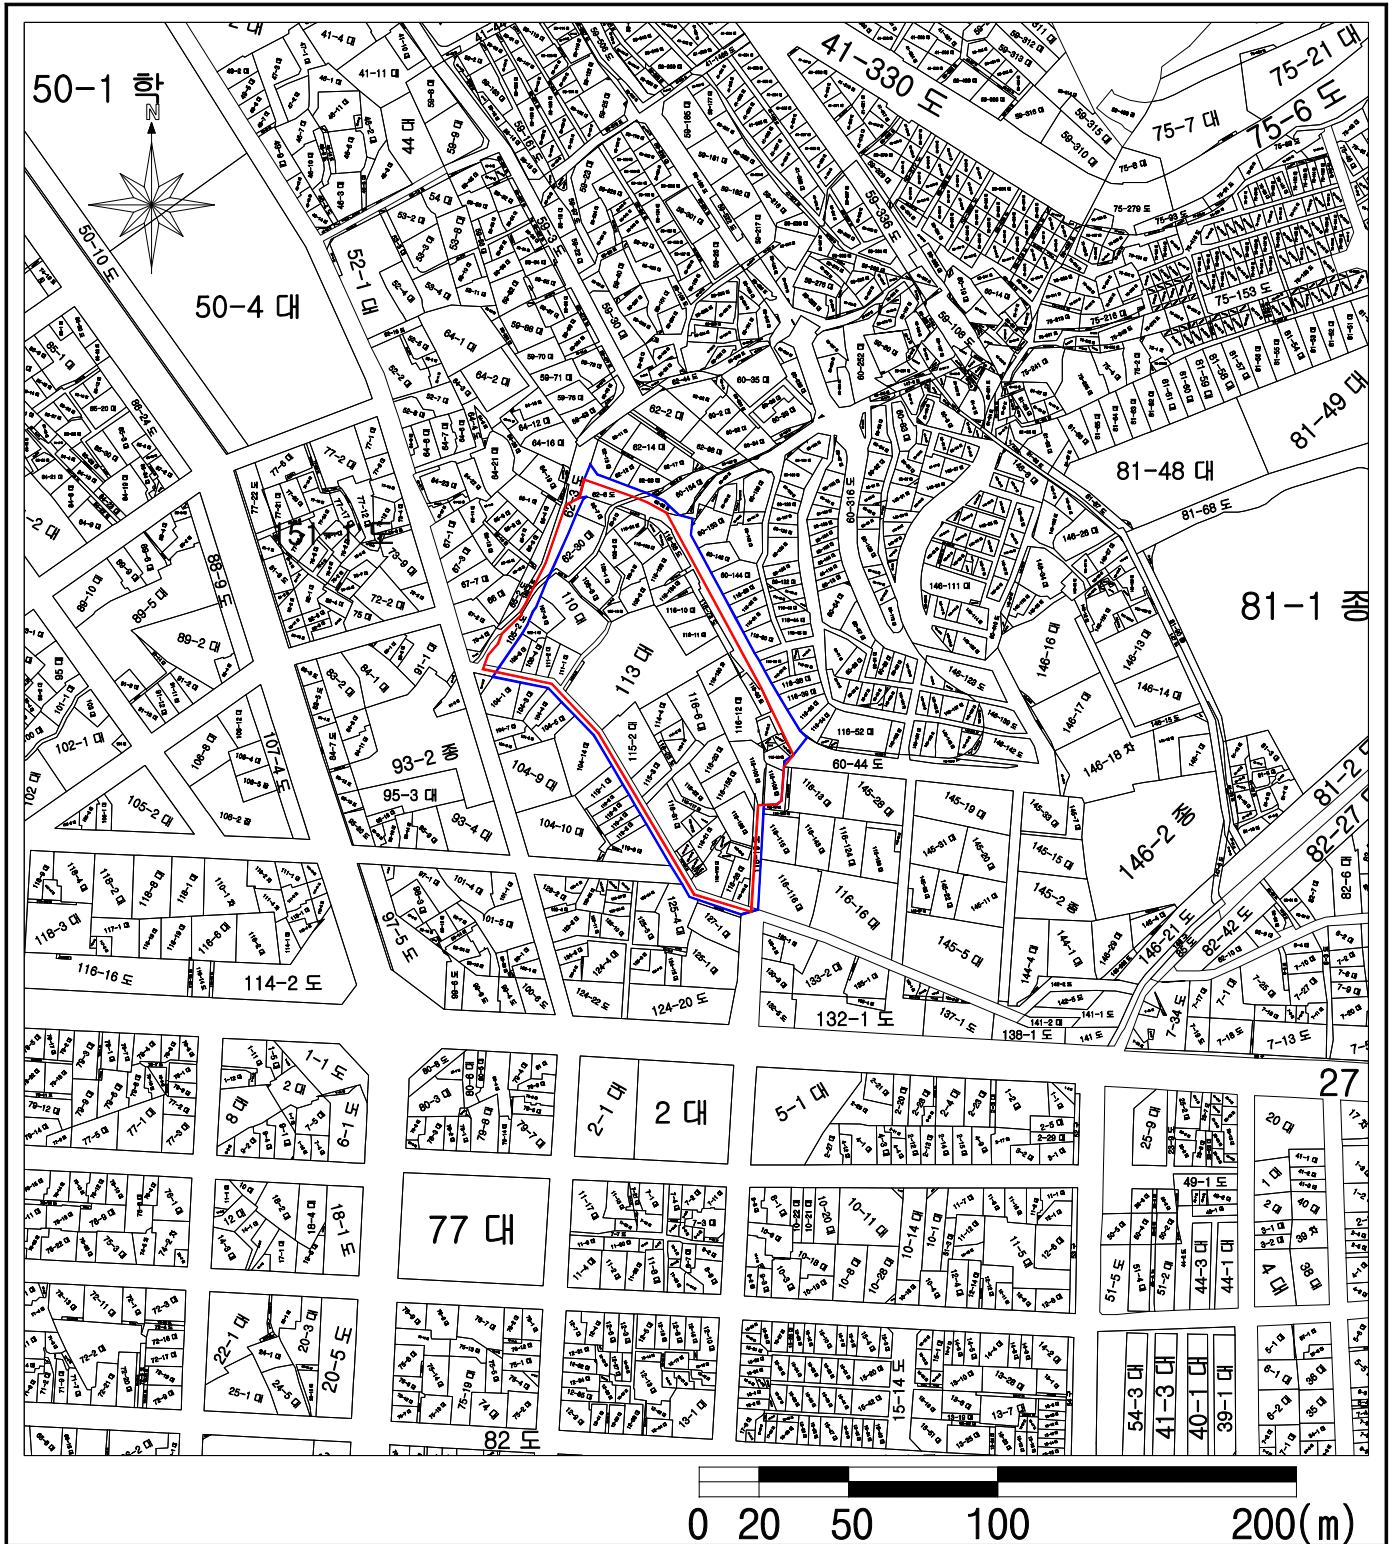

□ 범 레 □	
	지적재조사지구 구역계(기정)
	지적재조사지구 구역계(변경)
	지 적 도 (연 속 지 적)

지정고시권자	부산광역시장
고시일자/번호	2026. 6. 24. 제2026-219호
작성년월일	2026. 6. 17.
작성자	시설7급 최원준