
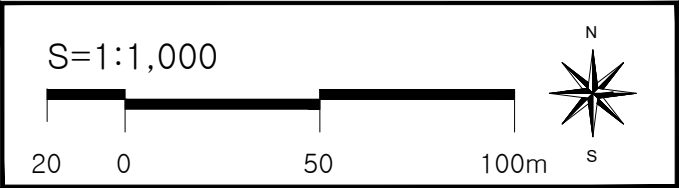


대연9 재개발사업 정비계획 결정 및 정비구역 지정 지형도면고시도

도면번호 : 1

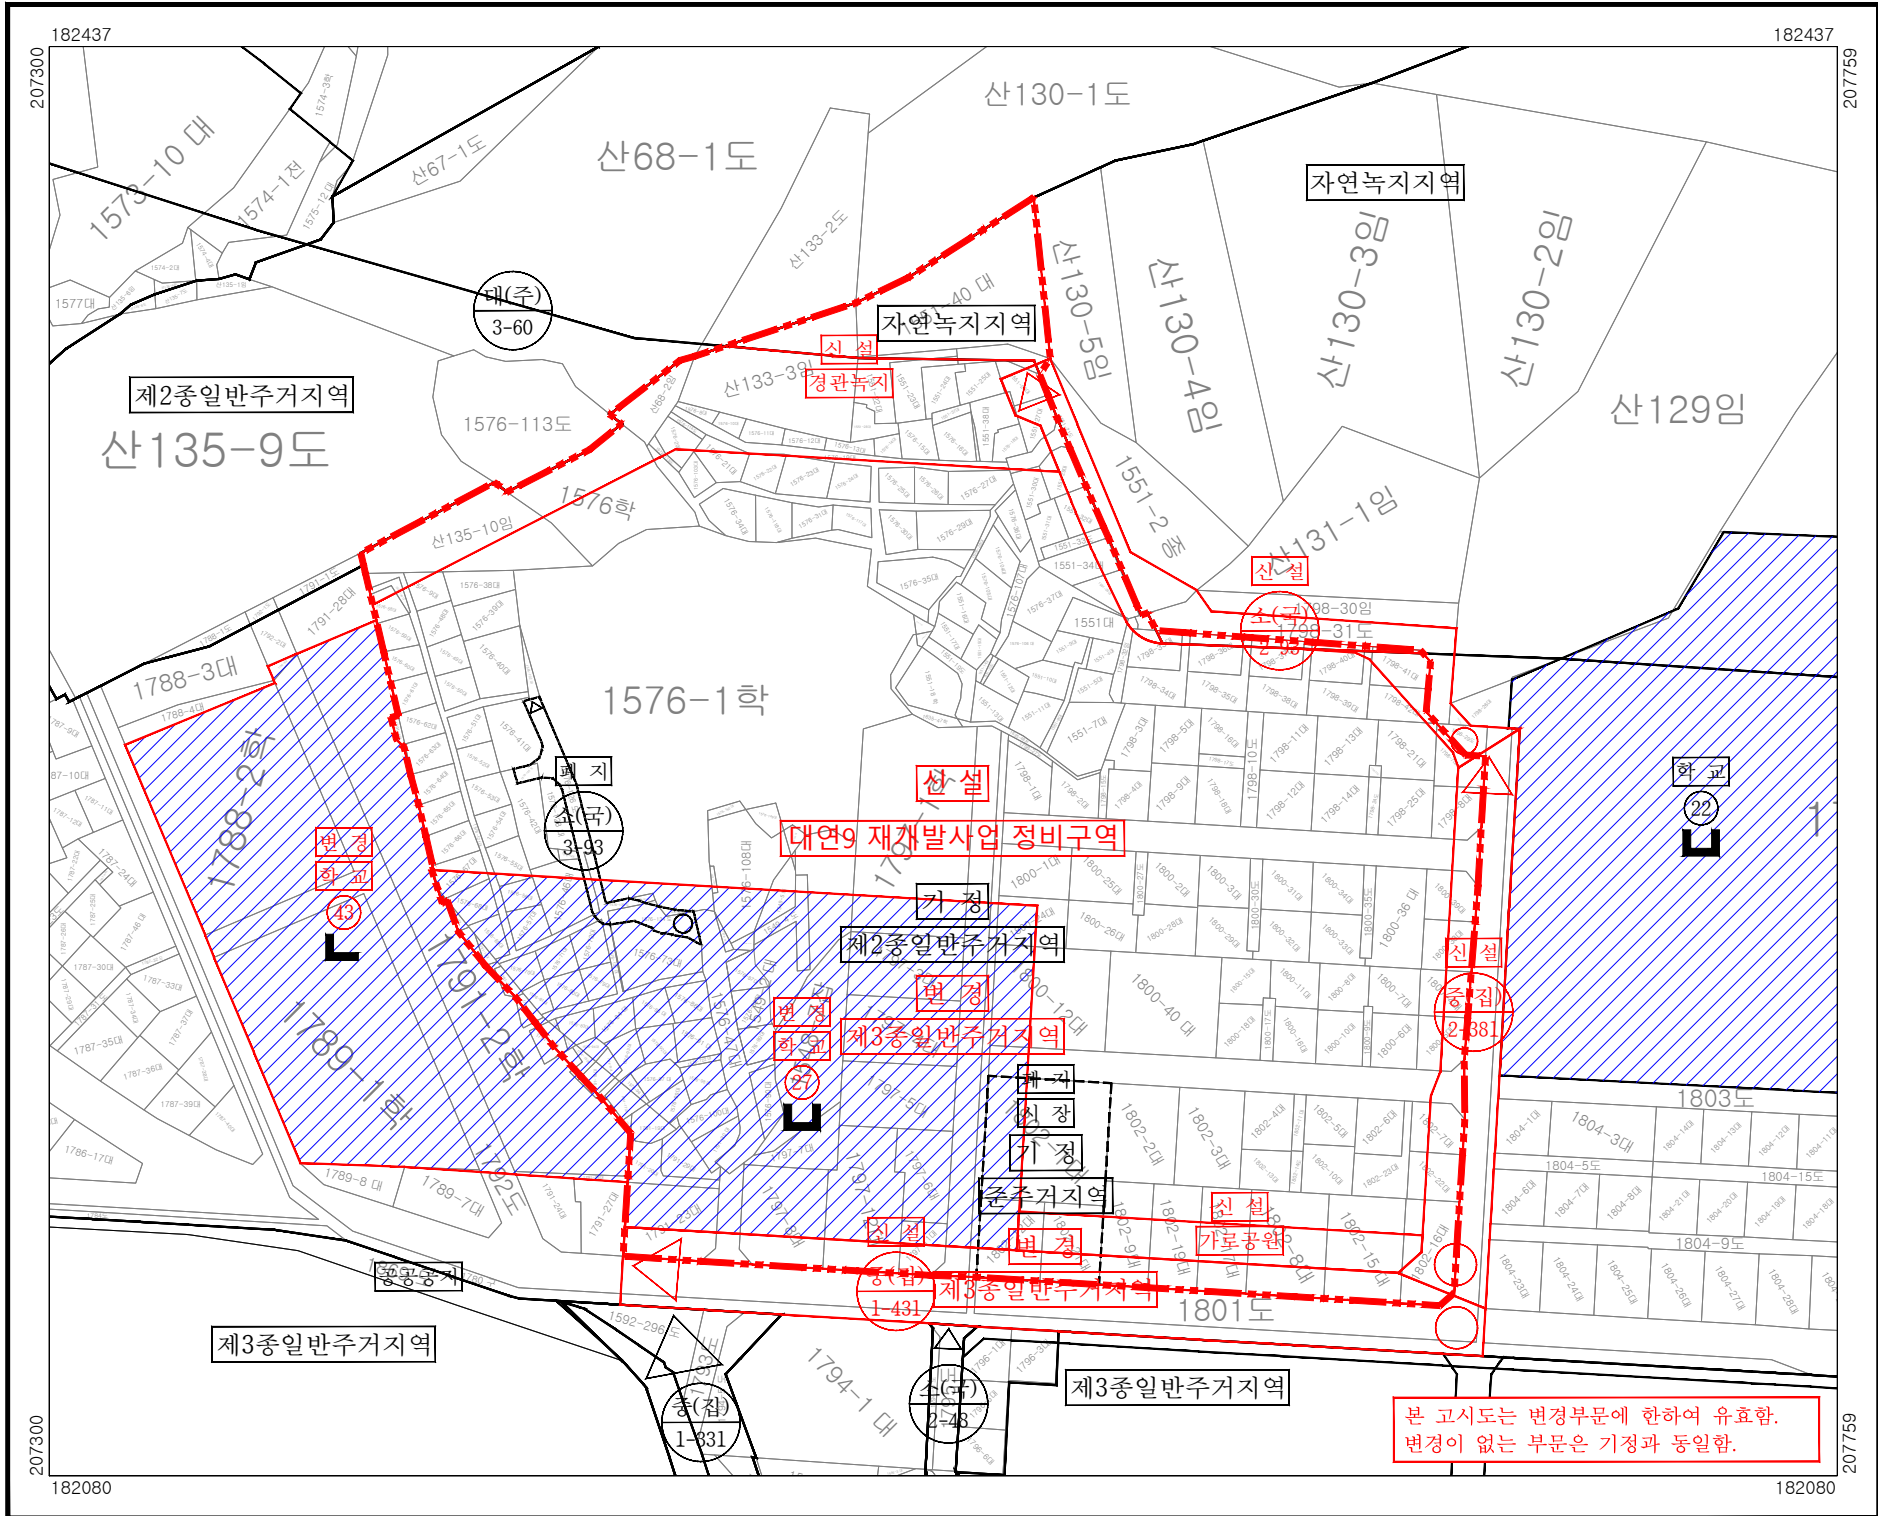


범례	
	정비구역(신설)
	용도지역(기정)
	용도지역(변경)
	용도지역(폐지)
	도시계획시설(기정)
	도시계획시설(신설, 변경)
	도시계획시설(폐지)
	학교
	연속지적선

지정권자	부산광역시	지정일자	2026. 07. 08.
고시년도	2026. 07. 08.	고시번호	제2026-238호
작성자	박예빈	작성년월일	2026. 07. 08.
저작권소유 및 발행자	부산광역시 남구청		

구분	입안권자			결정권자	
	작성자	1차 확인자	2차 확인자	1차 확인자	2차 확인자
소속	남구 건축과	남구 건축과	남구 건축과	도시정비과	도시정비과
직위	주무관	재개발팀장	건축과장	주무관	재개발팀장
직명	지방시설서기	지방시설주사	지방시설사무관	지방시설주사보	지방시설사무관
성명	박예빈	민병은	박창호	정숙경	김기정
확인인					

색인도

행정구역도

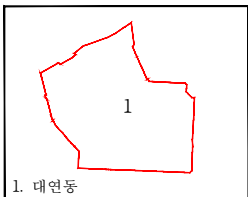A map showing a single administrative district, labeled '1', outlined in red. The district is irregularly shaped. Below the map, the text '1. 대연동' is written.



인접도엽

	1	

대연9 재개발사업 정비계획 결정 및 정비구역 지정 지형도면고시도

- 정비구역 결정도 -


도엽번호 : 1

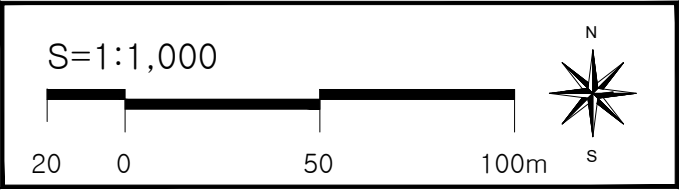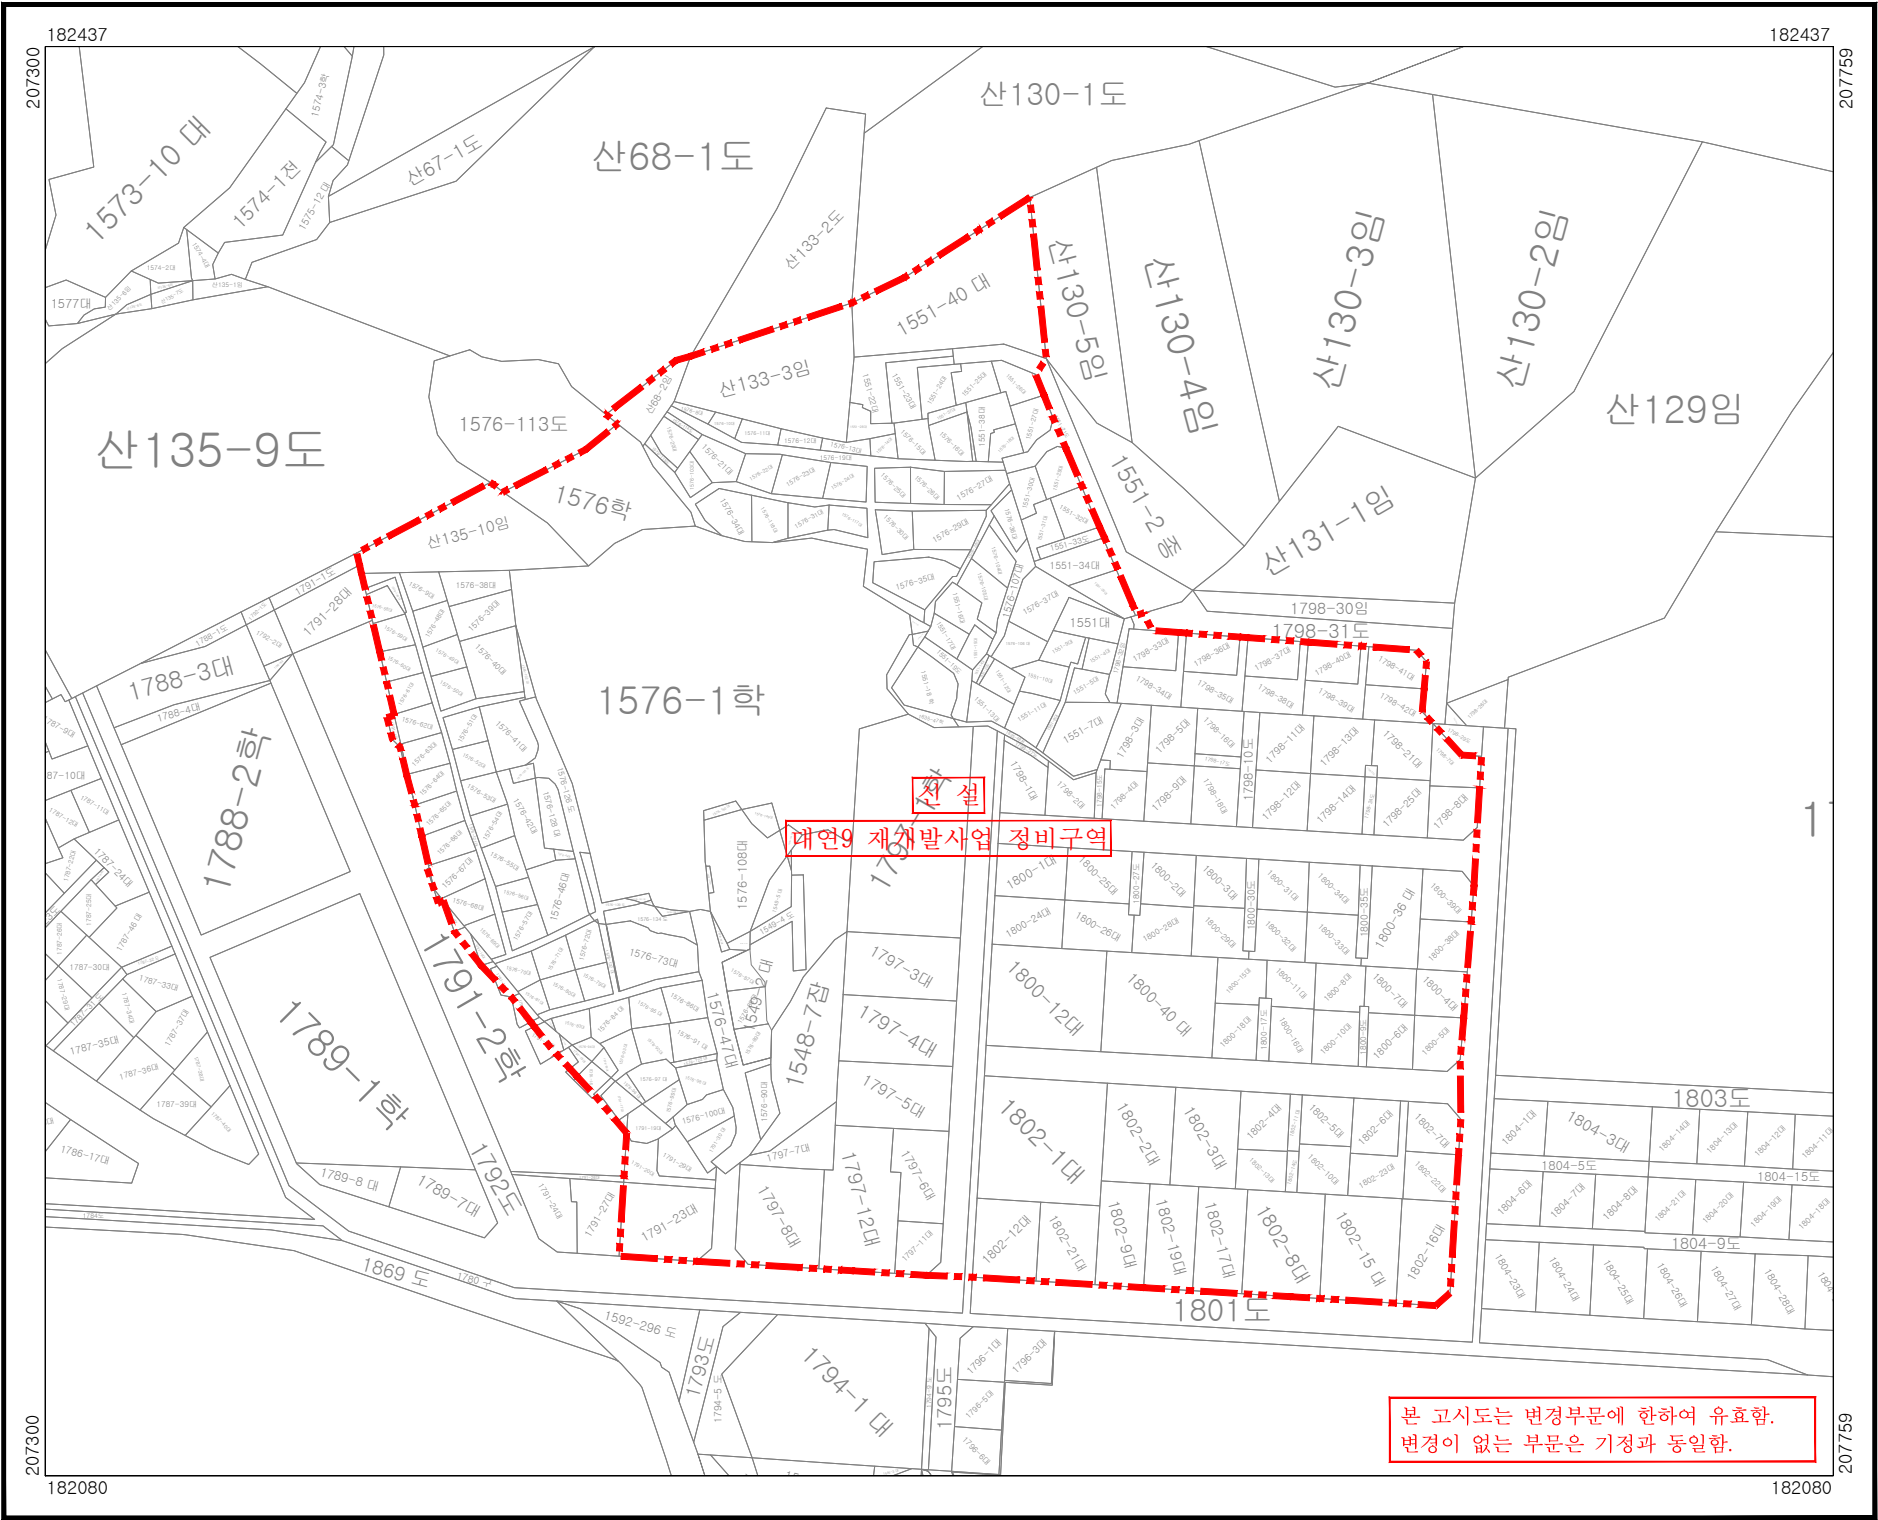

범례	
	정비구역(신설)
	연속지적선

지정권자	부산광역시	지정일자	2026. 07. 08.
고시년도	2026. 07. 08.	고시번호	제2026-238호
작성자	박예빈	작성년월일	2026. 07. 08.
저작권소유 및 발행자	부산광역시 남구청		



구분	입안권자			결정권자	
	작성자	1차 확인자	2차 확인자	1차 확인자	2차 확인자
소속	남구 건축과	남구 건축과	남구 건축과	도시정비과	도시정비과
직위	주무관	재개발팀장	건축과장	주무관	재개발팀장
직명	지방시설서기	지방시설주사	지방시설사무관	지방시설주사보	지방시설사무관
성명	박예빈	민병은	박창호	정숙경	김기정
확인인					

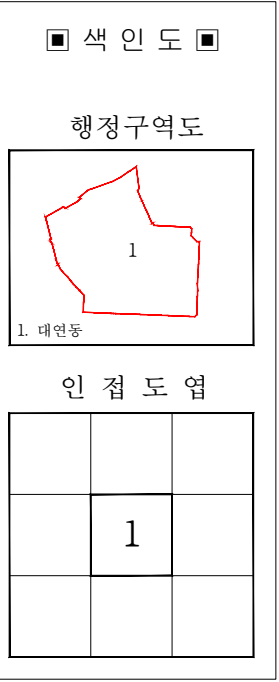

대연9 재개발사업 정비계획 결정 및 정비구역 지정 지형도면고시도

- 용도지역 결정(변경)도 -

도면번호 : 1

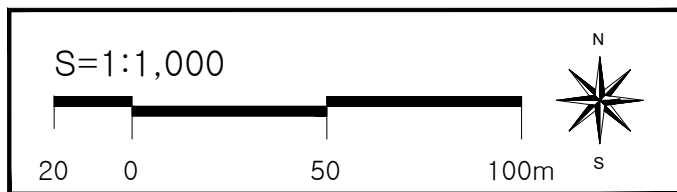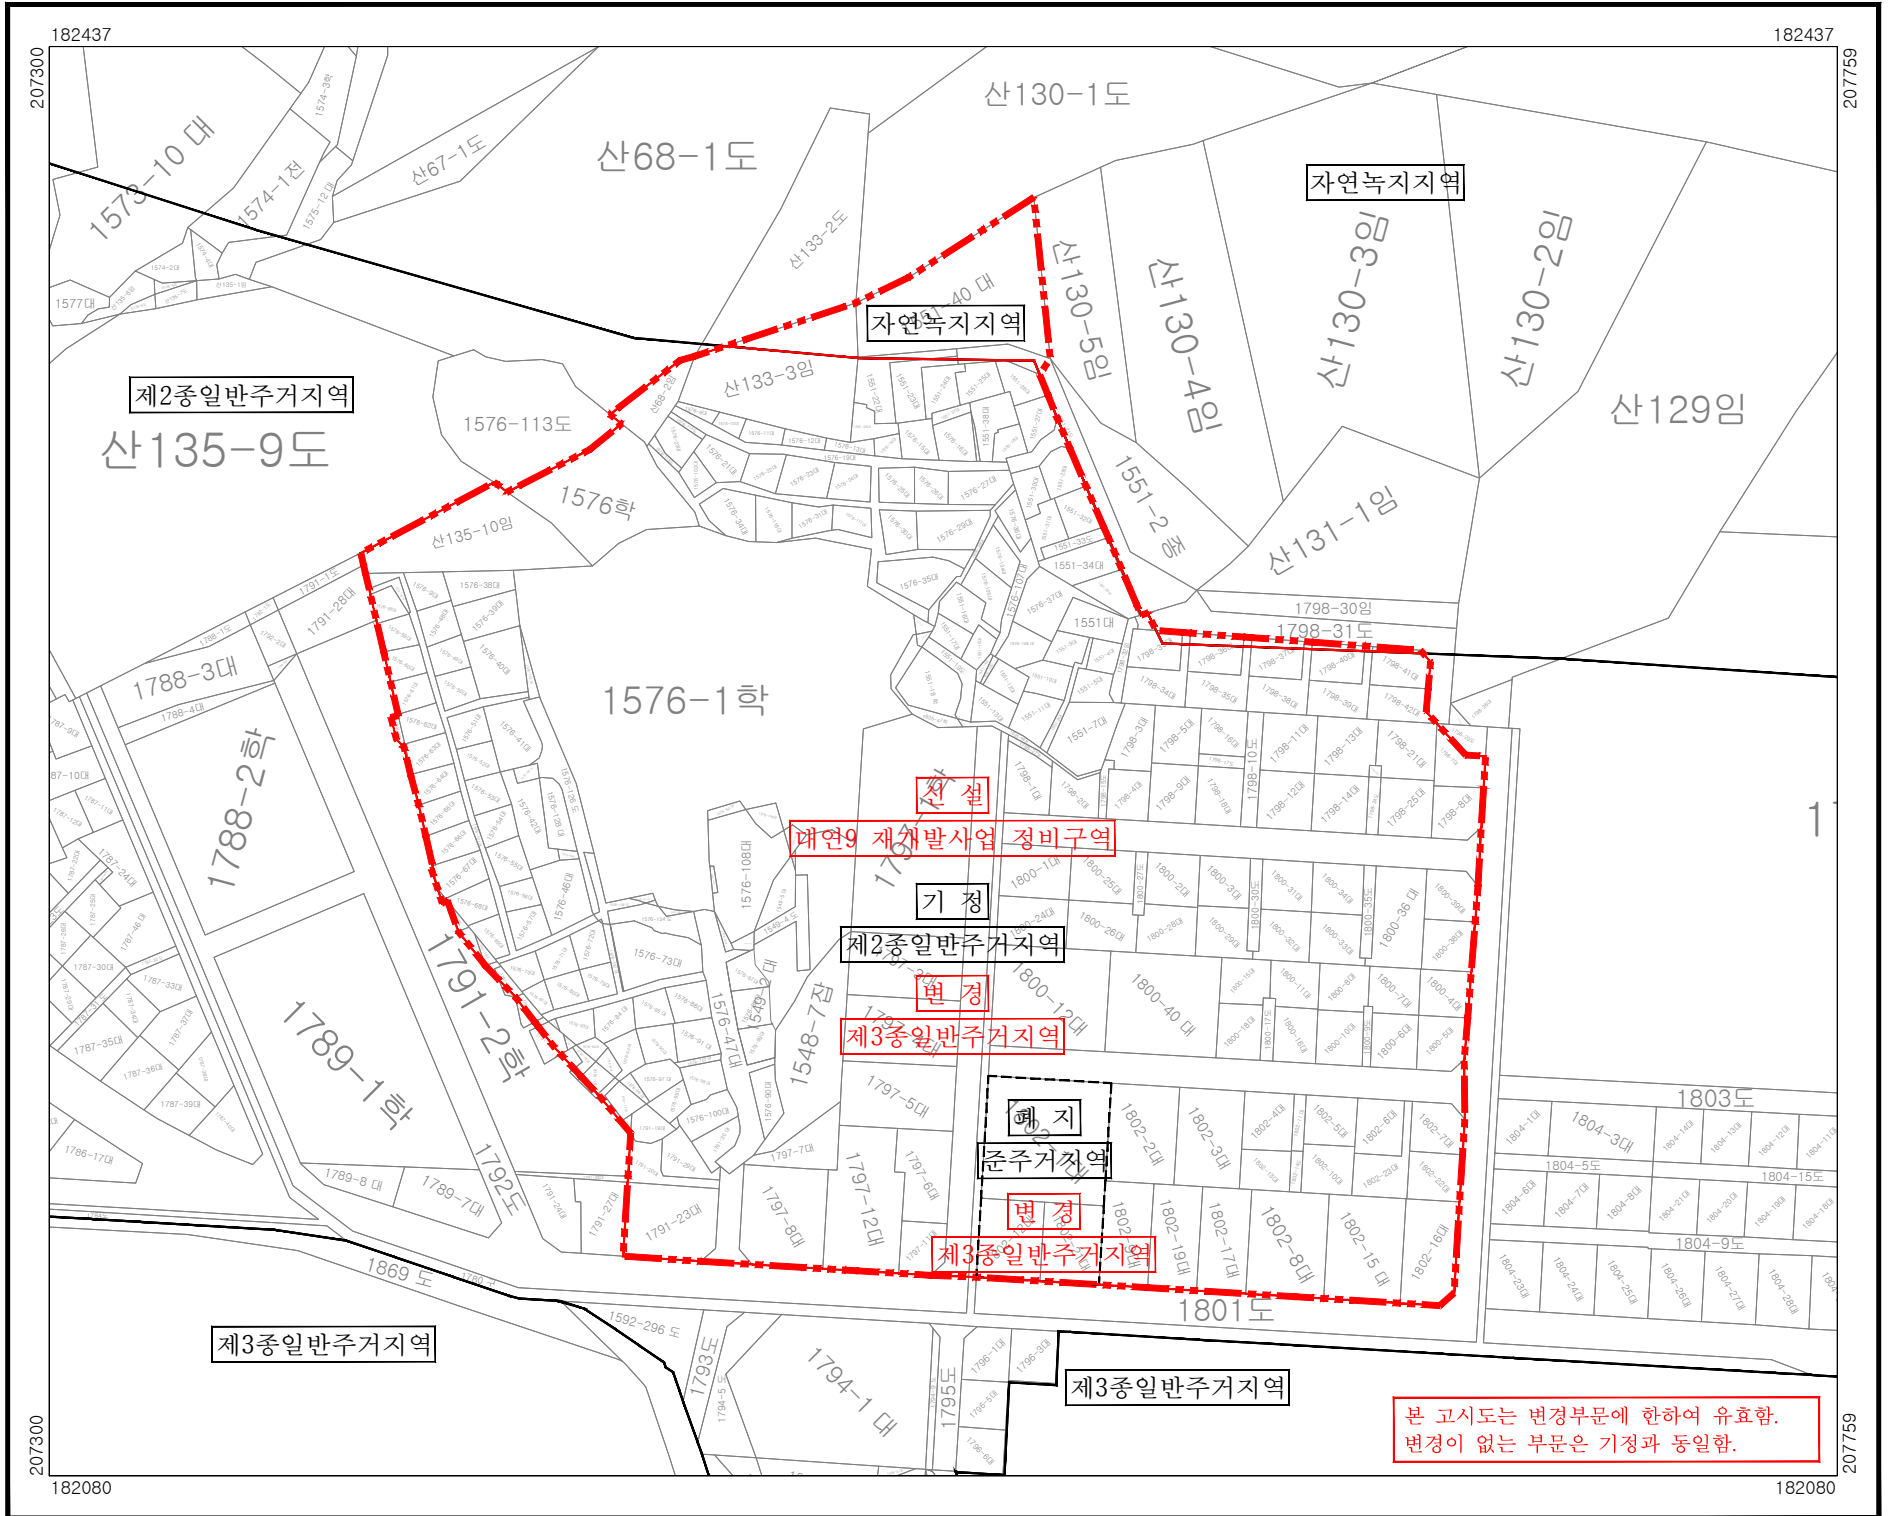

범례	
	정비구역(신설)
	용도지역선(기정)
	용도지역선(변경)
	용도지역선(폐지)
	제2종일반주거지역
	제3종일반주거지역
	자연녹지지역
	연속지적선

지정권자	부산광역시	지정일자	2026. 07. 08.
고시년도	2026. 07. 08.	고시번호	제2026-238호
작성자	박예빈	작성년월일	2026. 07. 08.
저작권소유 및 발행자	부산광역시 남구청		



구분	입안권자			결정권자	
	작성자	1차 확인자	2차 확인자	1차 확인자	2차 확인자
소속	남구 건축과	남구 건축과	남구 건축과	도시정비과	도시정비과
직위	주무관	재개발팀장	건축과장	주무관	재개발팀장
직명	지방시설서기	지방시설주사	지방시설사무관	지방시설주사보	지방시설사무관
성명	박예빈	민병은	박창호	정숙경	김기정
확인인					

색인도	
행정구역도	
1. 대연동	
인접도엽	
	1

대연9 재개발사업 정비계획 결정 및 정비구역 지정 지형도면고시도

- 도시계획시설 및 정비기반시설 결정(변경)도 -

도엽번호 : 1

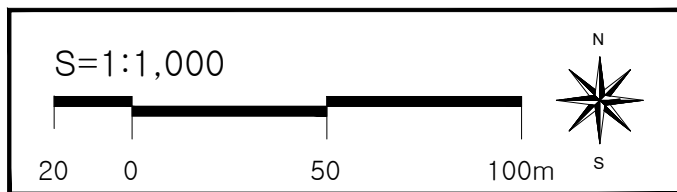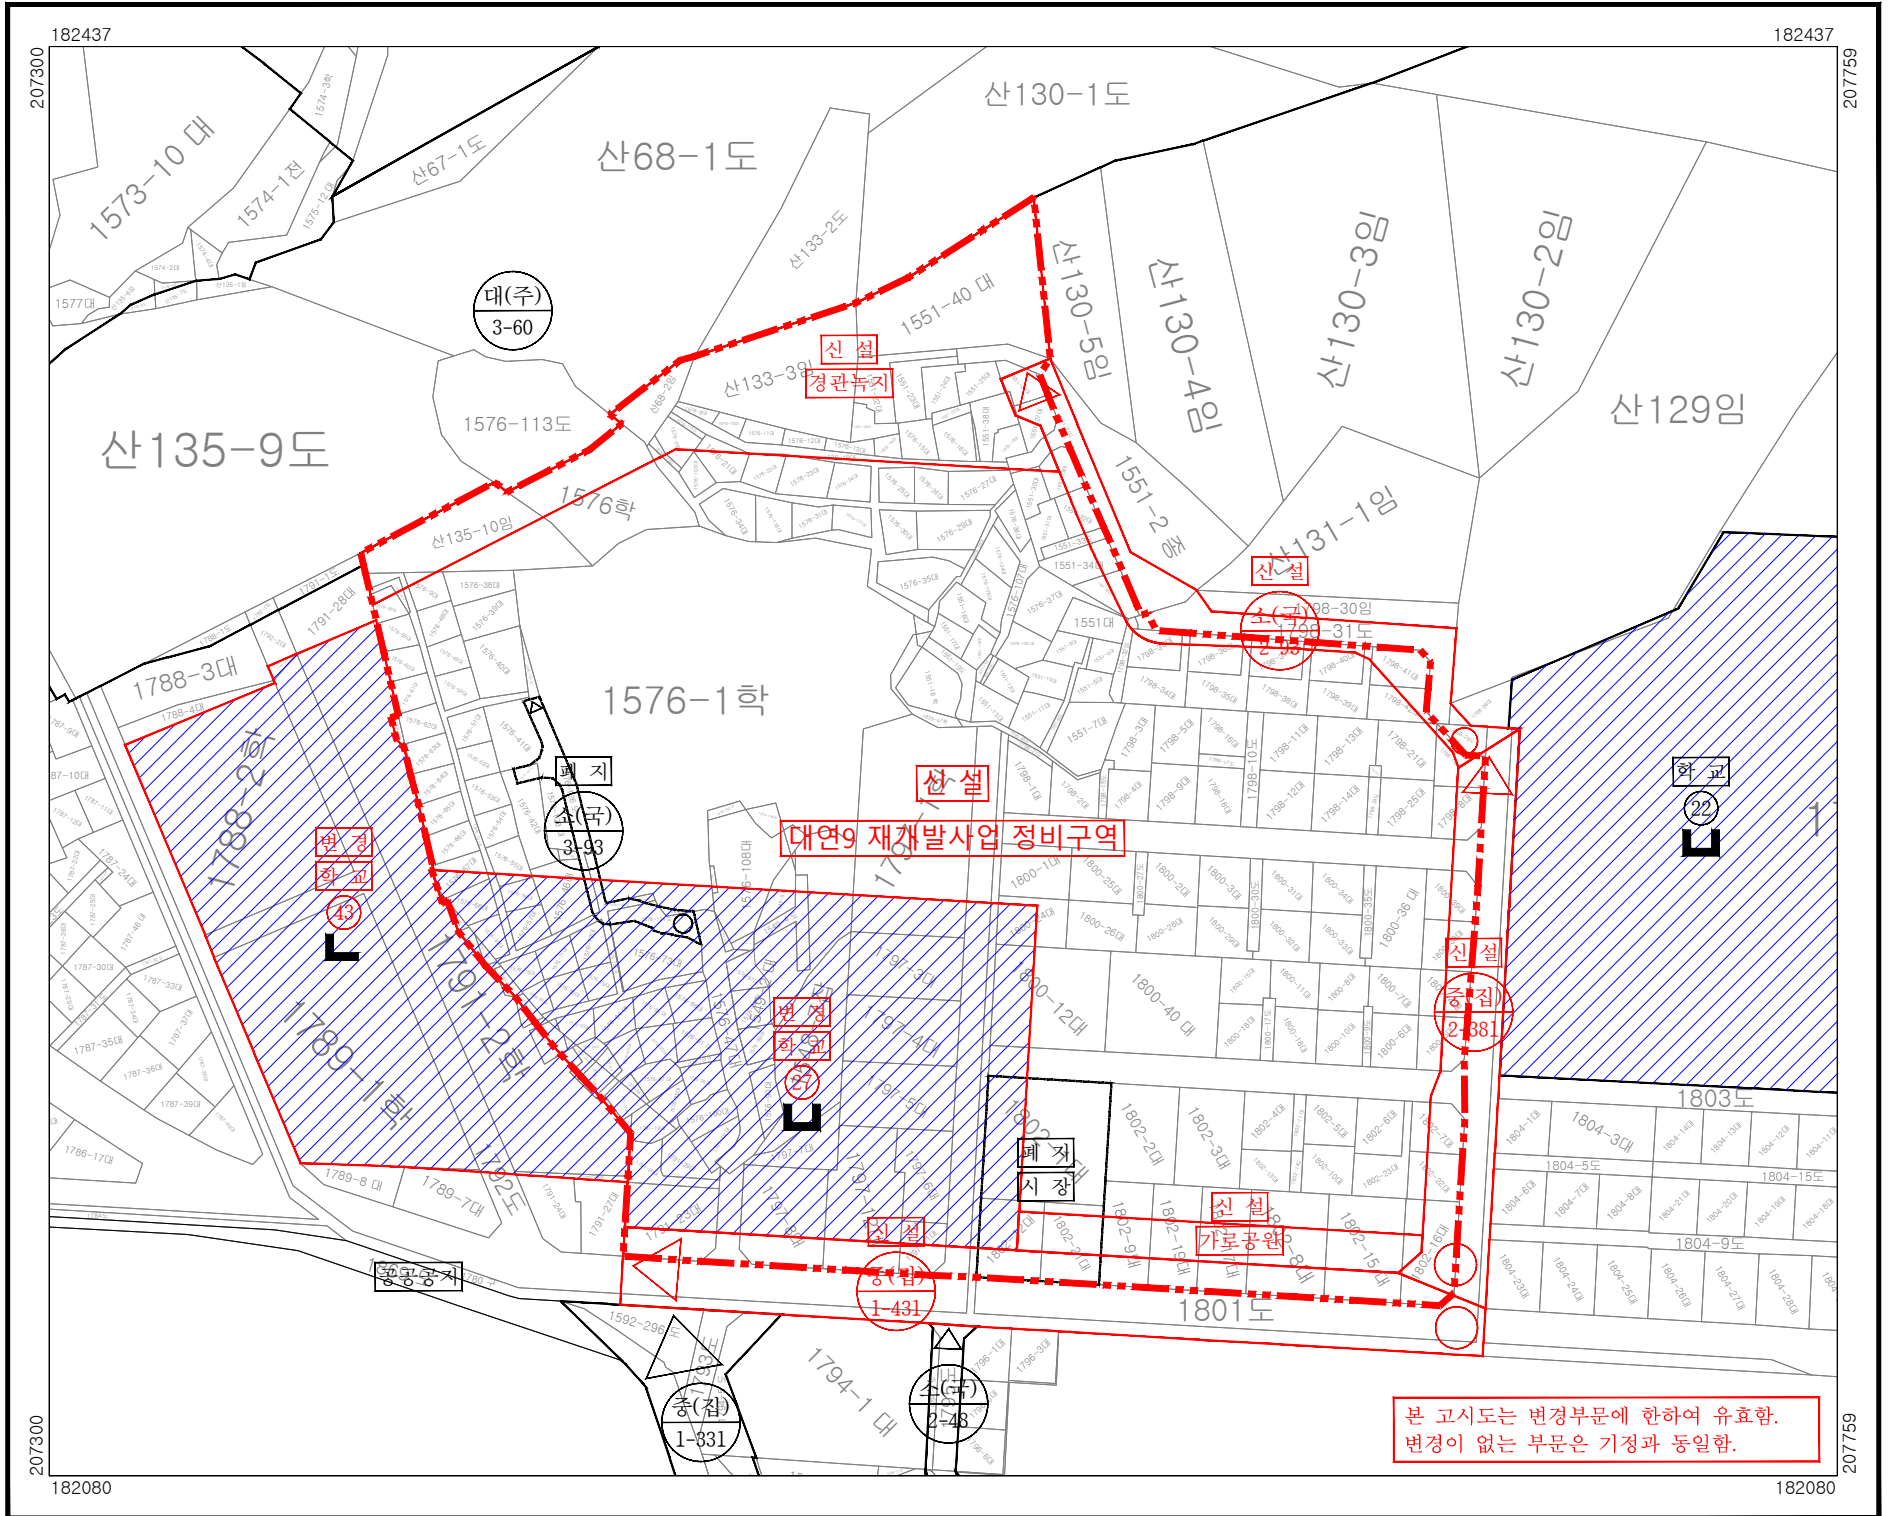

범례	
	정비구역(신설)
	도시계획시설(기정)
	도시계획시설(신설, 변경)
	도시계획시설(폐지)
	학교
	연속지적선

지정권자	부산광역시	지정일자	2026. 07. 08.
고시년도	2026. 07. 08.	고시번호	제2026-238호
작성자	박예빈	작성년월일	2026. 07. 08.
저작권소유 및 발행자	부산광역시 남구청		



구분	입안권자			결정권자	
	작성자	1차 확인자	2차 확인자	1차 확인자	2차 확인자
소속	남구 건축과	남구 건축과	남구 건축과	도시정비과	도시정비과
직위	주무관	재개발팀장	건축과장	주무관	재개발팀장
직명	지방시설서기	지방시설주사	지방시설사무관	지방시설주사보	지방시설사무관
성명	박예빈	민병은	박창호	정숙경	김기정
확인인					

색인도	
행정구역도	
인접도엽	

대연9 재개발사업 정비계획 결정 및 정비구역 지정 지형도면고시도

- 가구 및 획지의 규모에 관한 결정도 -

도면번호 : 1

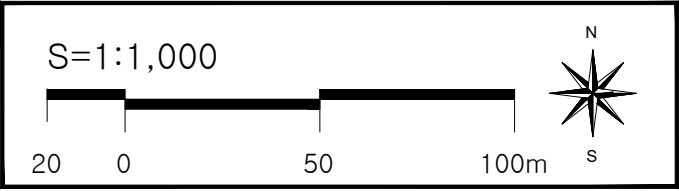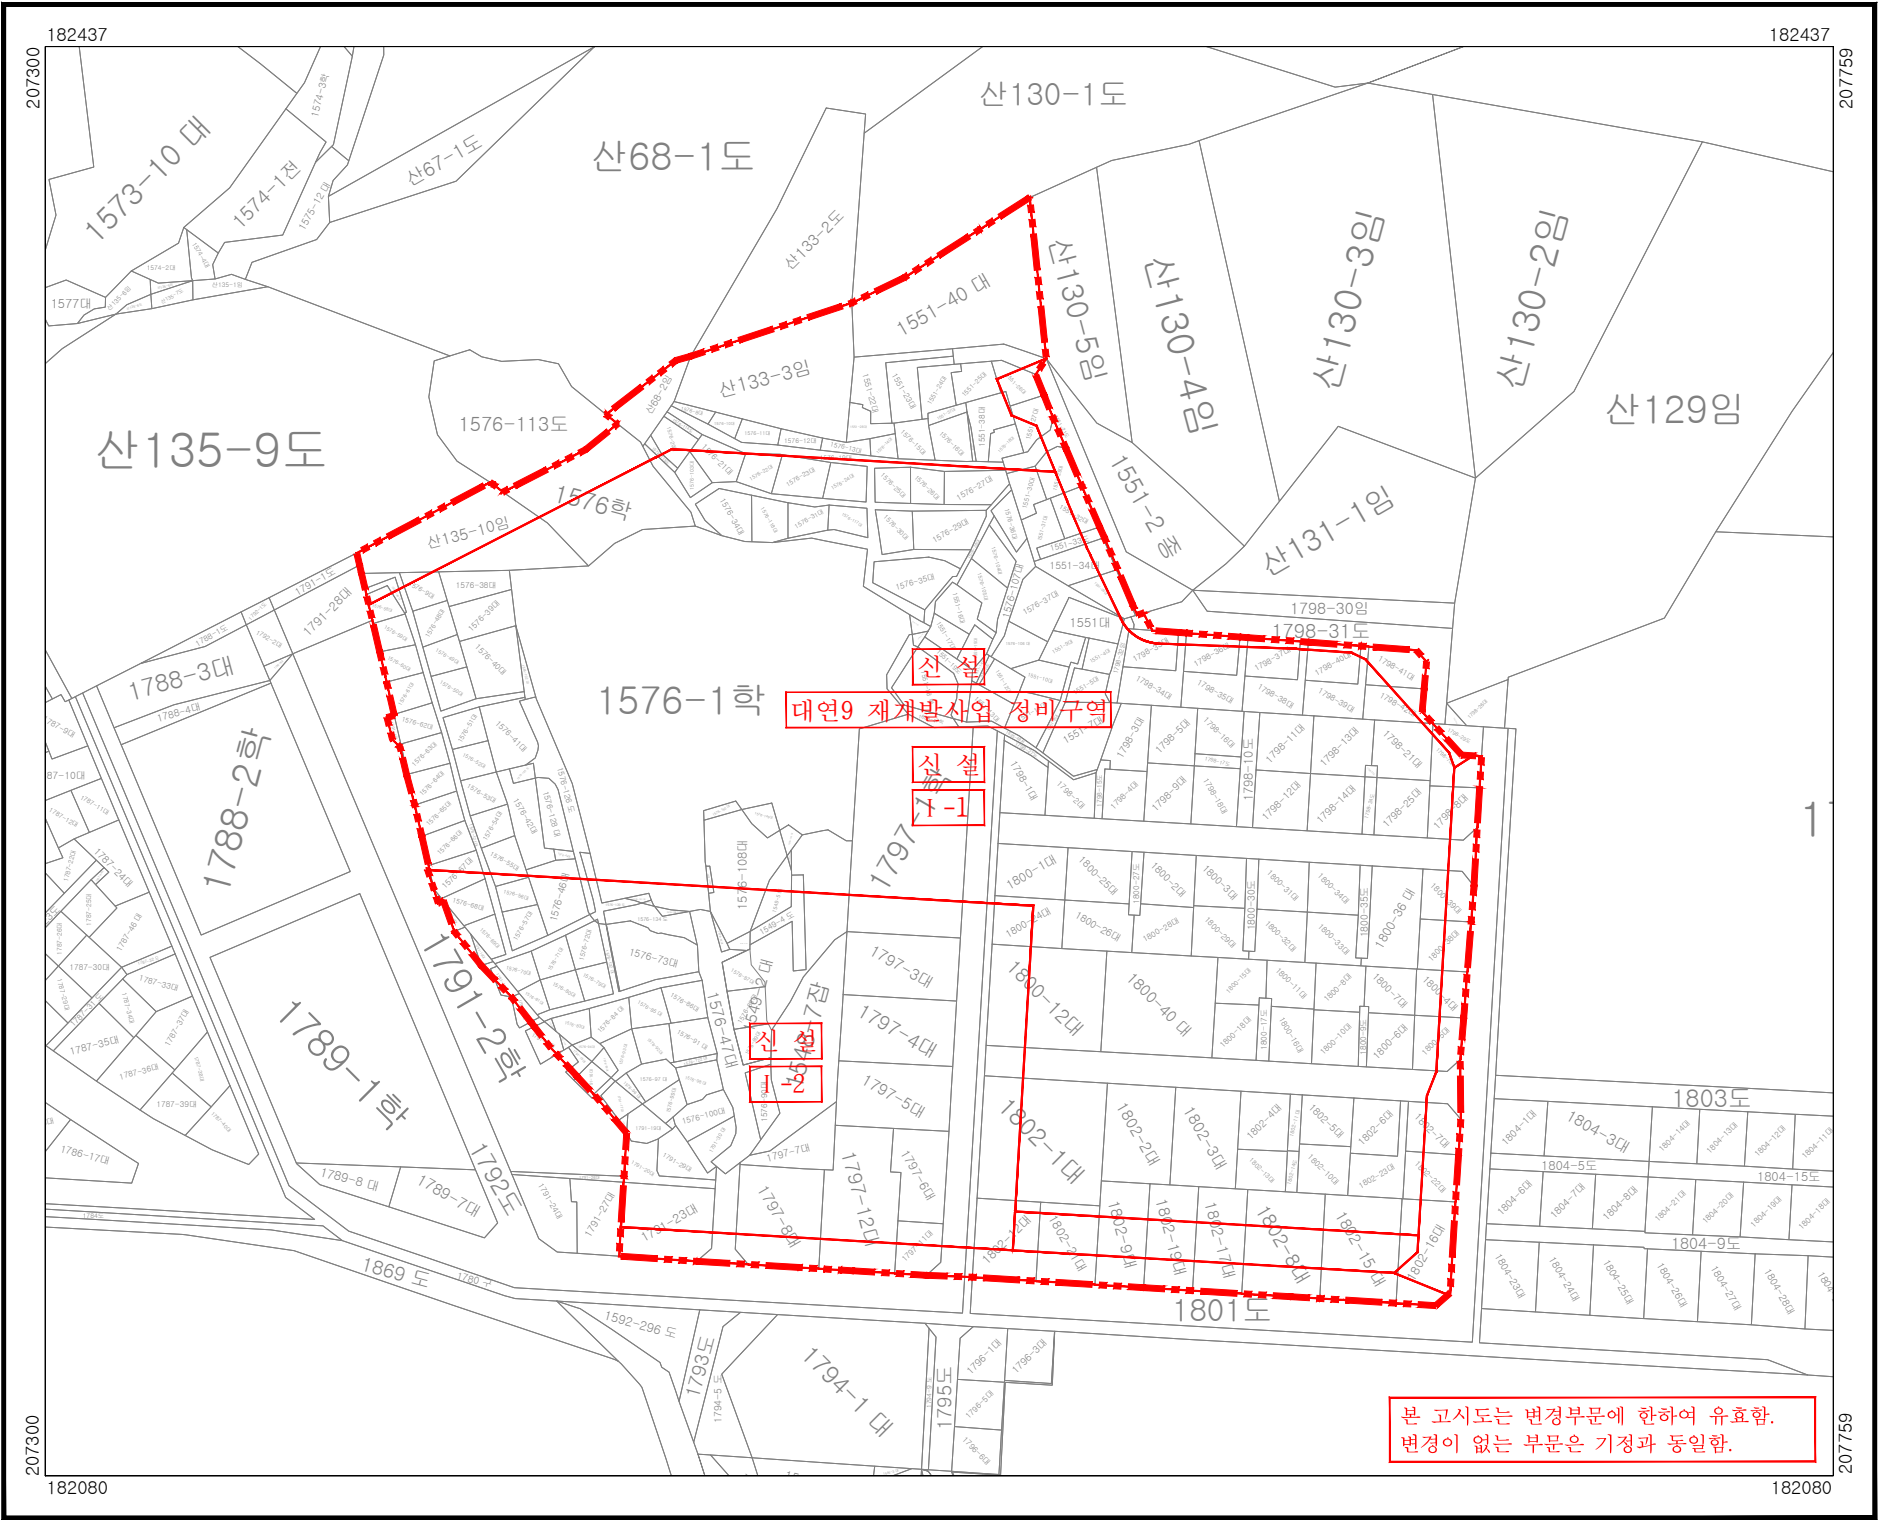

범례	
	정비구역(신설)
	가구 및 획지 계획선
	가구 및 획지번호
	연속지적선

지정권자	부산광역시	지정일자	2026. 07. 08.
고시년도	2026. 07. 08.	고시번호	제2026-238호
작성자	박예빈	작성년월일	2026. 07. 08.
저작권소유 및 발행자	부산광역시 남구청		

구분	입안권자			결정권자	
	작성자	1차 확인자	2차 확인자	1차 확인자	2차 확인자
소속	남구 건축과	남구 건축과	남구 건축과	도시정비과	도시정비과
직위	주무관	재개발팀장	건축과장	주무관	재개발팀장
직명	지방시설서기	지방시설주사	지방시설사무관	지방시설주사보	지방시설사무관
성명	박예빈	민병은	박창호	정숙경	김기정
확인인					

색인도

행정구역도



1. 대연동

인접도면

대연9 재개발사업 정비계획 결정 및 정비구역 지정 지형도면고시도

- 건축물의 주용도·건폐율·용적률·높이에 관한 결정도 -

도면번호 : 1

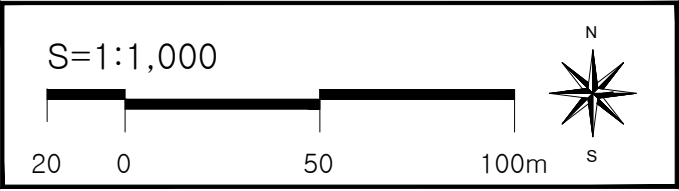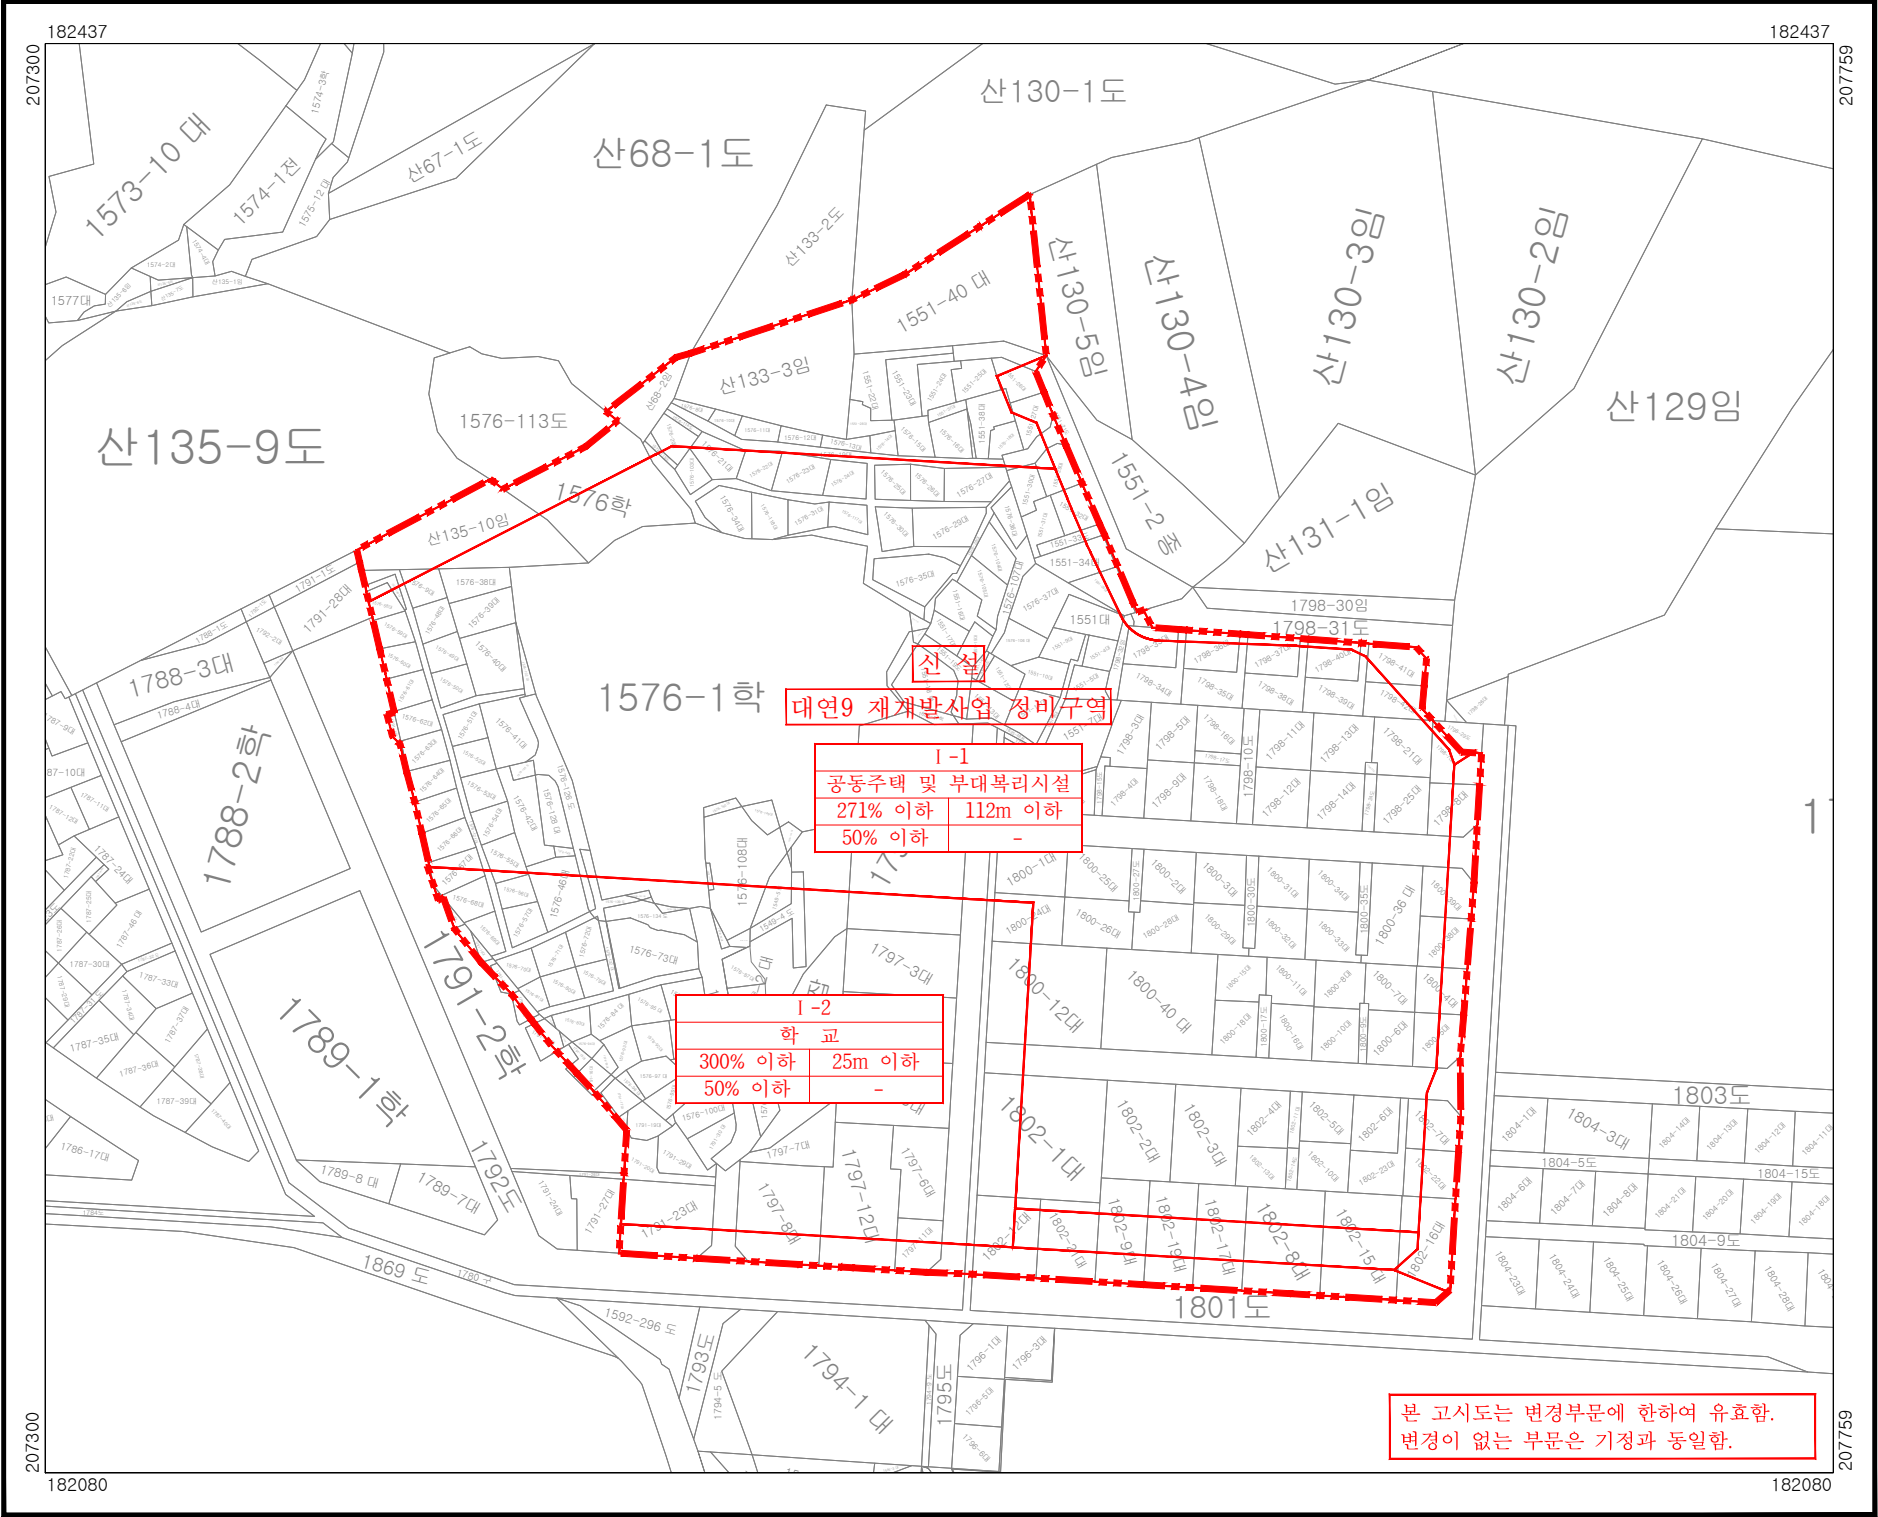


가 구 및 획 지	
주 용 도	
용 적 률	높 이
건 폐 율	-

범	례
정비구역(신설)	
가구 및 획지 계획선	
I-1 가구 및 획지번호	
연속지적선	

지 정 권 자	부산광역시시장	지 정 일 자	2026. 07. 08.
고 시 년 도	2026. 07. 08.	고 시 번 호	제2026-238호
작 성 자	박 예 빈	작 성 년 월 일	2026. 07. 08.
저작권소유 및 발행자	부산광역시 남구청		



구 분	입 안 권 자			결 정 권 자	
	작 성 자	1차 확인자	2차 확인자	1차 확인자	2차 확인자
소 속	남구 건축과	남구 건축과	남구 건축과	도시정비과	도시정비과
직 위	주 무 관	재개발팀장	건축과장	주 무 관	재개발팀장
직 명	지방시설서기	지방시설주사	지방시설사무관	지방시설주사보	지방시설사무관
성 명	박 예 빈	민 병 은	박 창 호	정 숙 경	김 기 정
확인인					

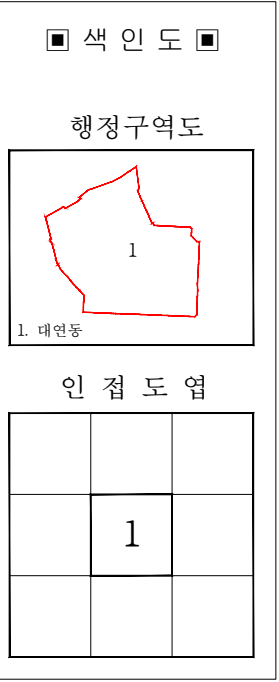

대연9 재개발사업 지구단위계획구역 및 지구단위계획 결정 지형도면고시도

- 지구단위계획구역 결정도 -

도엽번호 : 1

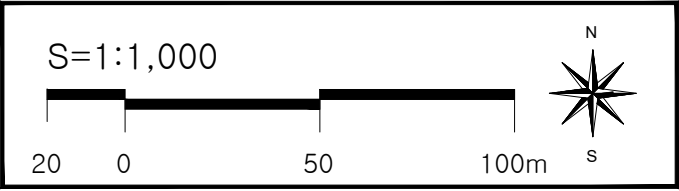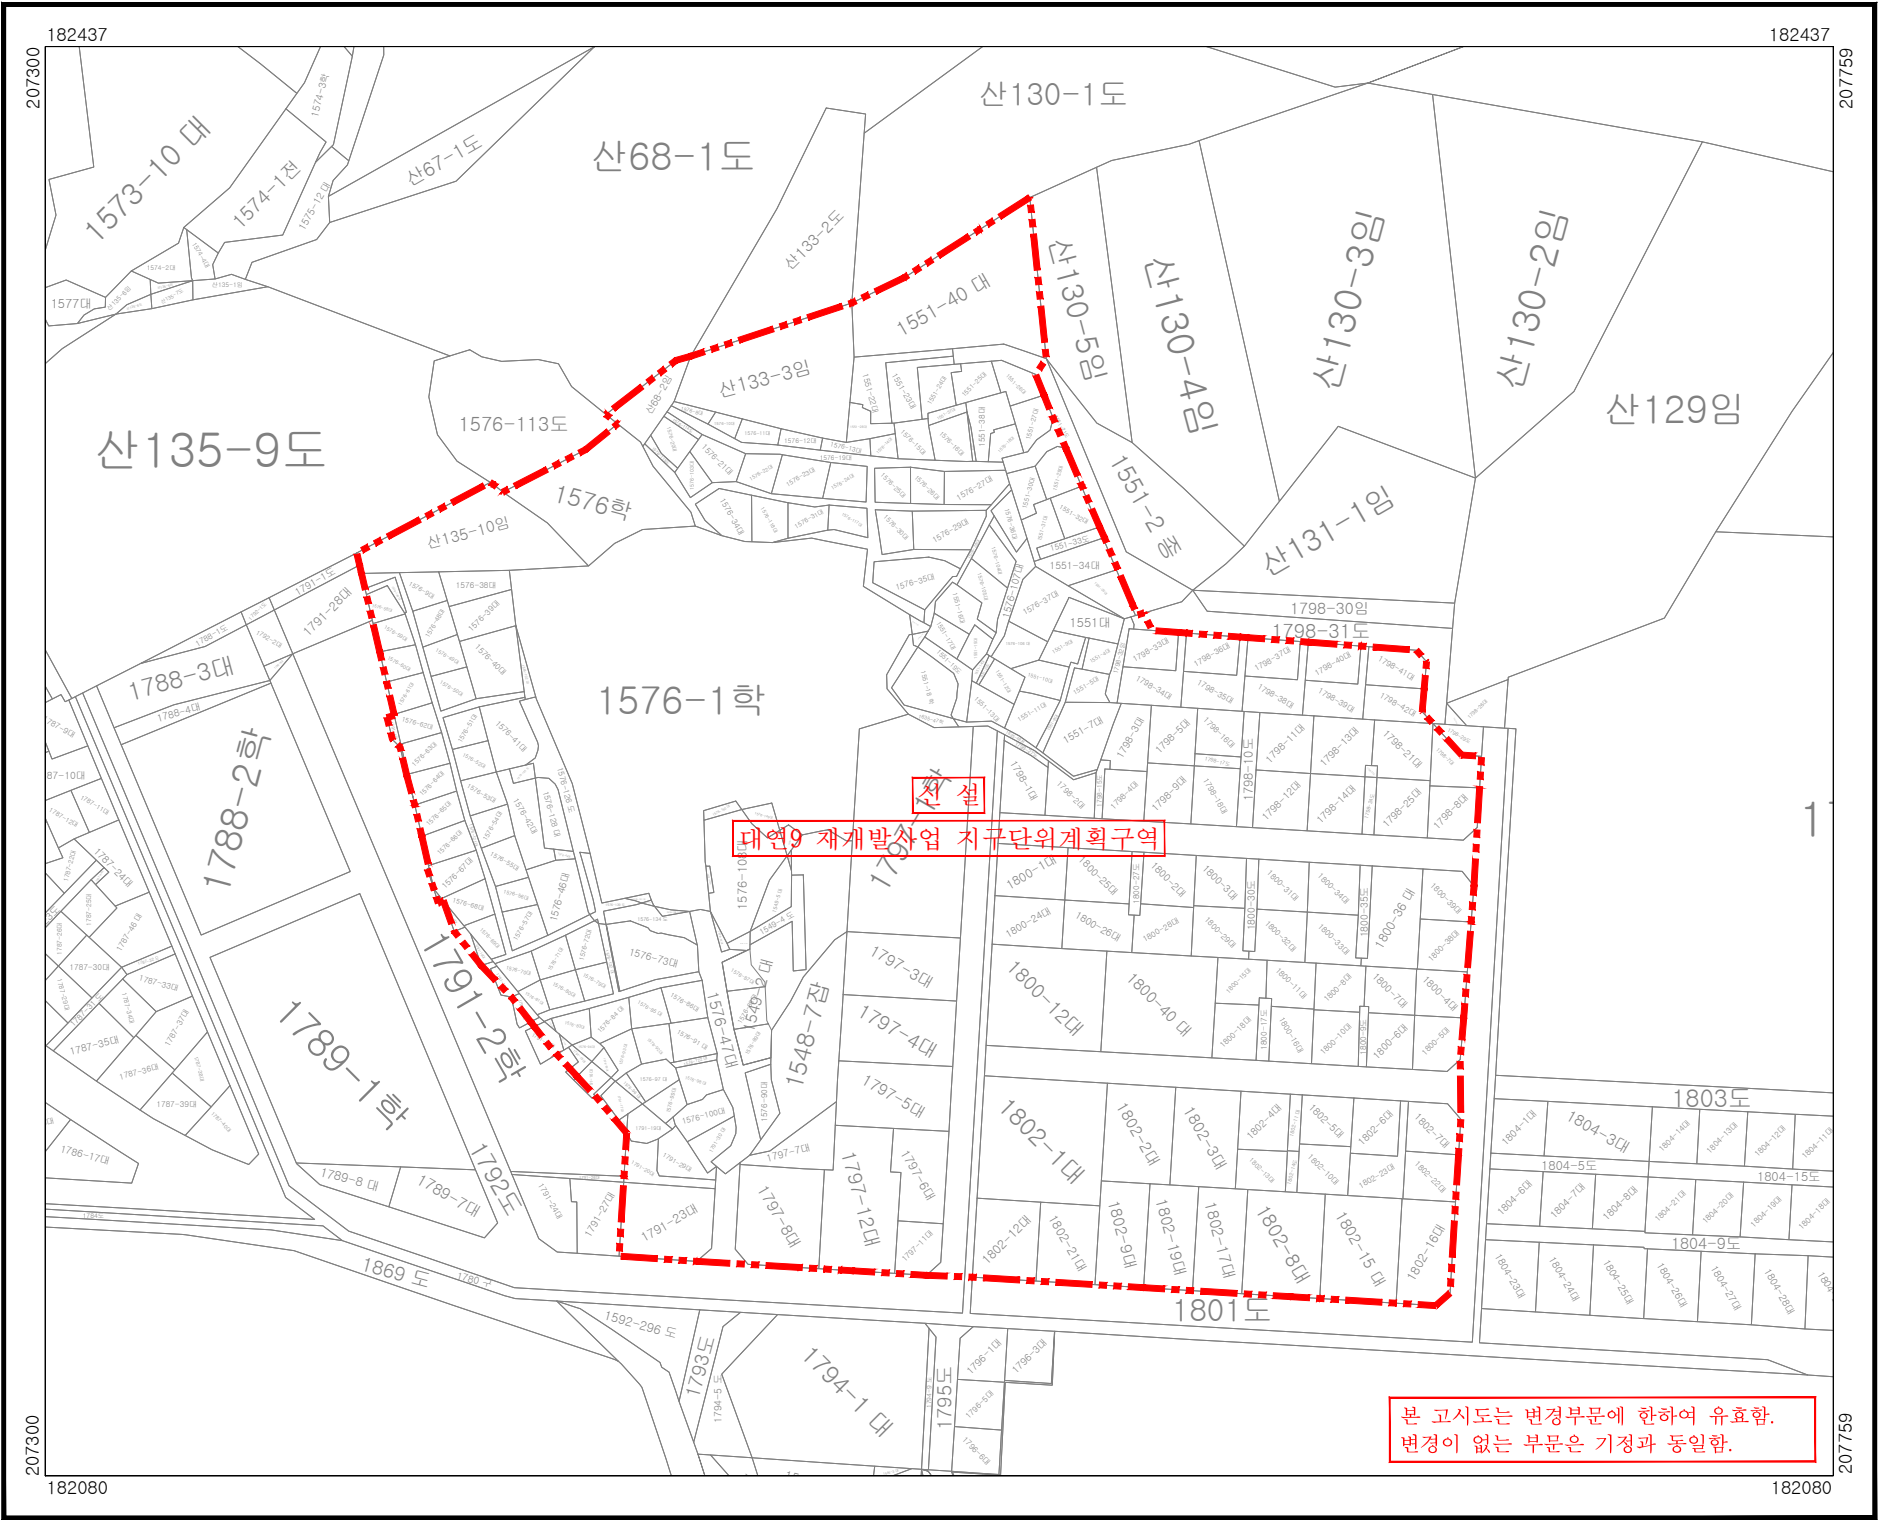

범례
지구단위계획구역(신설)
연속지적선

지정권자	부산광역시시장	지정일자	2026. 07. 08.
고시년도	2026. 07. 08.	고시번호	제2026-238호
작성자	박예빈	작성년월일	2026. 07. 08.
저작권소유 및 발행자	부산광역시 남구청		



구분	입안권자			결정권자	
	작성자	1차 확인자	2차 확인자	1차 확인자	2차 확인자
소속	남구 건축과	남구 건축과	남구 건축과	도시정비과	도시정비과
직위	주무관	재개발팀장	건축과장	주무관	재개발팀장
직명	지방시설서기	지방시설주사	지방시설사무관	지방시설주사보	지방시설사무관
성명	박예빈	민병은	박창호	정숙경	김기정
확인인					

색인도
행정구역도
1. 대연동
인접도엽
1

대연9 재개발사업 지구단위계획구역 및 지구단위계획 결정 지형도면고시도

- 용도지역·지구의 세분 및 세분된 용도지역지구간의 변경에 관한 도시관리계획 결정(변경)도 -

도엽번호 : 1

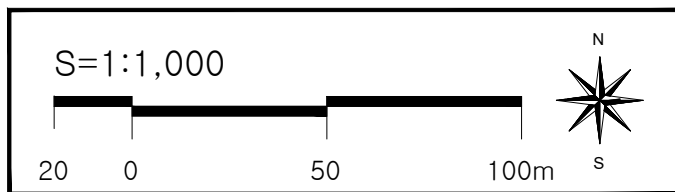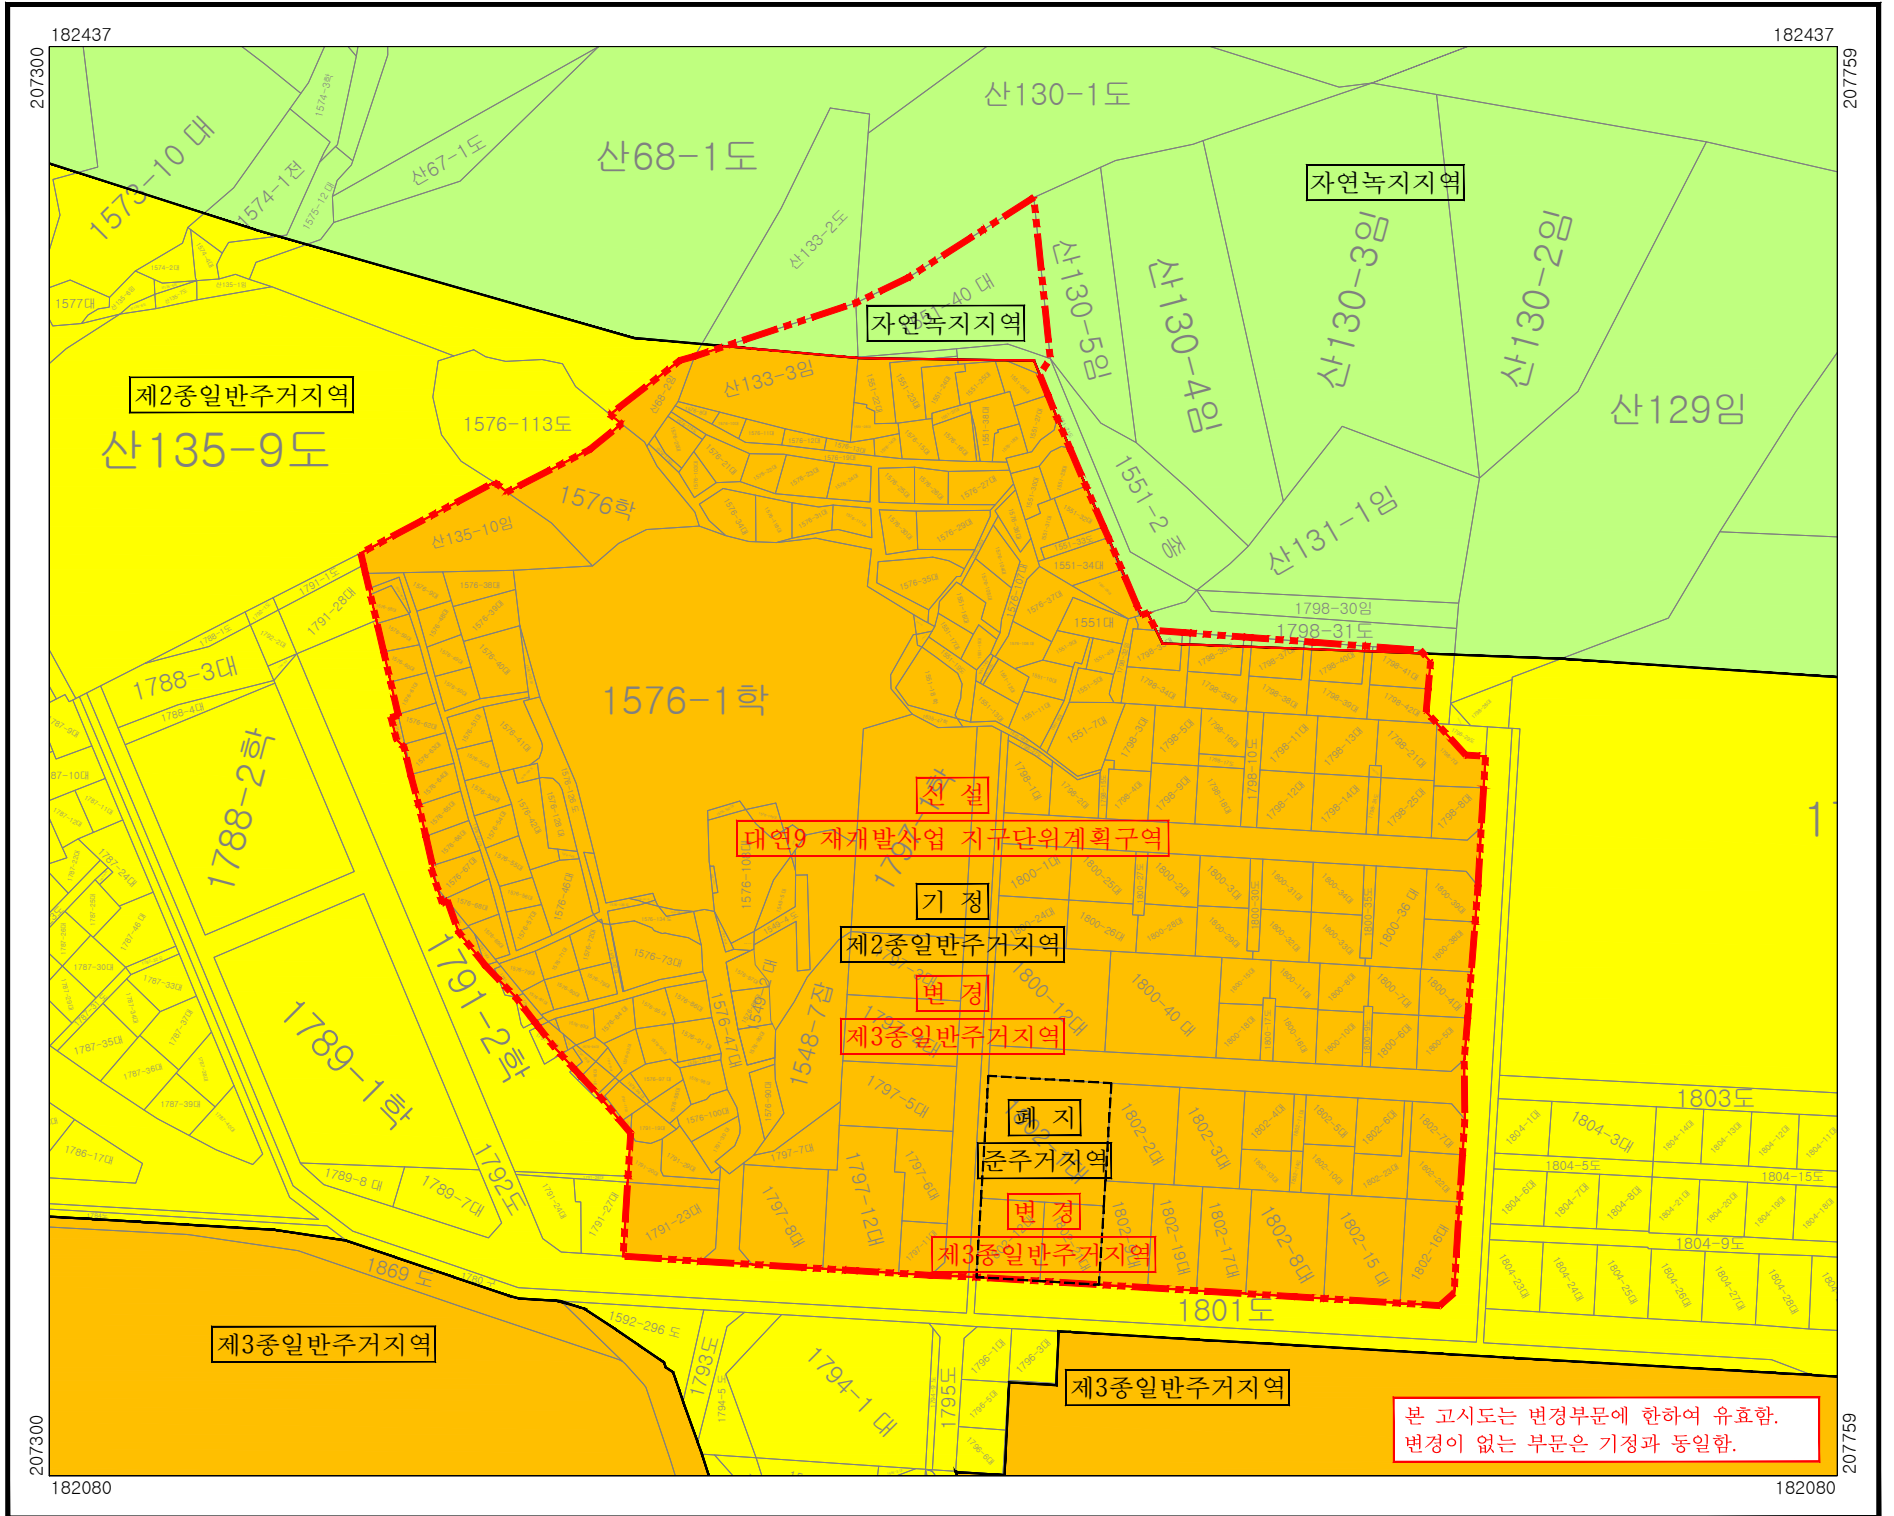

범례	
	지구단위계획구역(신설)
	용도지역선(기정)
	용도지역선(변경)
	용도지역선(폐지)
	제2종일반주거지역
	제3종일반주거지역
	자연녹지지역
	연속지적선

지정권자	부산광역시	지정일자	2026. 07. 08.
고시년도	2026. 07. 08.	고시번호	제2026-238호
작성자	박예빈	작성년월일	2026. 07. 08.
저작권소유 및 발행자	부산광역시 남구청		

구분	입안권자			결정권자	
	작성자	1차 확인자	2차 확인자	1차 확인자	2차 확인자
소속	남구 건축과	남구 건축과	남구 건축과	도시정비과	도시정비과
직위	주무관	재개발팀장	건축과장	주무관	재개발팀장
직명	지방시설서기	지방시설주사	지방시설사무관	지방시설주사보	지방시설사무관
성명	박예빈	민병은	박창호	정숙경	김기정
확인인					

색인도

행정구역도

1. 대연동


인접도엽

	1	

대연9 재개발사업 지구단위계획구역 및 지구단위계획 결정 지형도면고시도

- 기반시설의 배치와 규모에 관한 도시관리계획 결정(변경)도 -

도엽번호 : 1

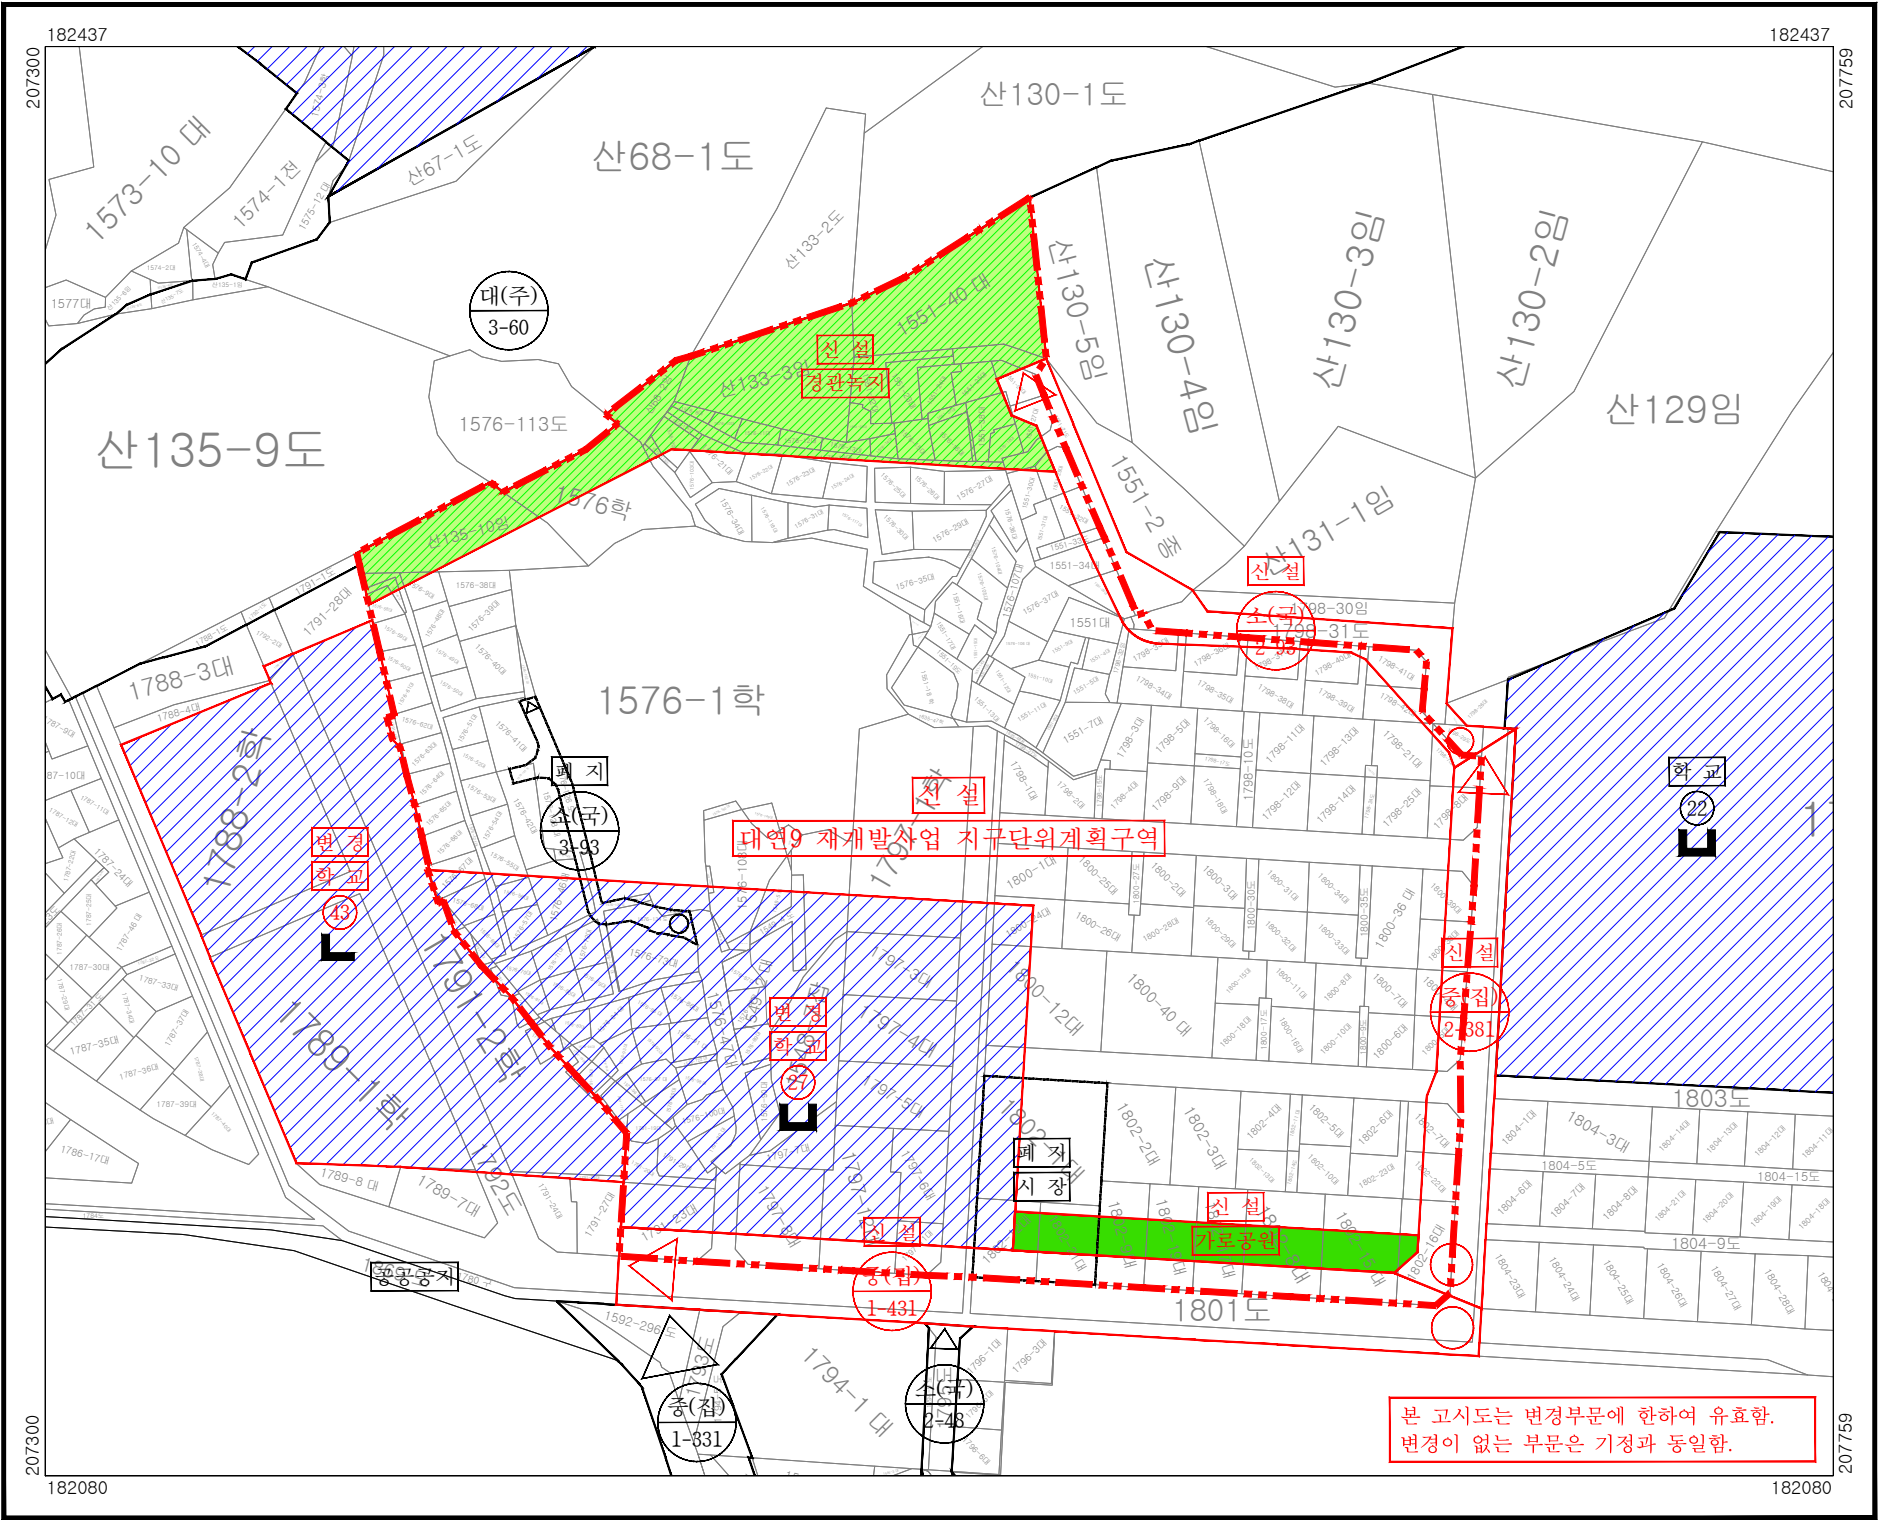

범례	
	지구단위계획구역(신설)
	도시계획시설(기정)
	도시계획시설(신설, 변경)
	도시계획시설(폐지)
	공원
	녹지
	학교
	연속지적선

지정권자	부산광역시	지정일자	2026. 07. 08.
고시년도	2026. 07. 08.	고시번호	제2026-238호
작성자	박예빈	작성년월일	2026. 07. 08.
저작권소유 및 발행자	부산광역시 남구청		

구분	입안권자			결정권자	
	작성자	1차 확인자	2차 확인자	1차 확인자	2차 확인자
소속	남구 건축과	남구 건축과	남구 건축과	도시정비과	도시정비과
직위	주무관	재개발팀장	건축과장	주무관	재개발팀장
직명	지방시설서기	지방시설주사	지방시설사무관	지방시설주사보	지방시설사무관
성명	박예빈	민병은	박창호	정숙경	김기정
확인인					

■ 색 인 도 ■

행정구역도

A map showing a single irregularly shaped area outlined in red. The area is labeled with the number '1' in the center.

1. 대연동



인 접 도 엽

	1	

대연9 재개발사업 지구단위계획구역 및 지구단위계획 결정 지형도면고시도

- 가구 및 획지의 규모와 조성에 관한 결정도 -

도엽번호 : 1

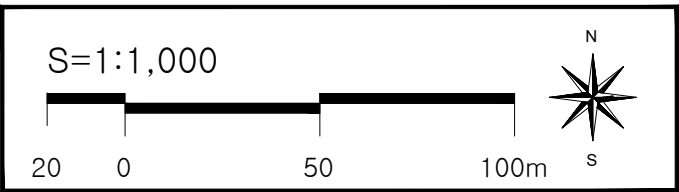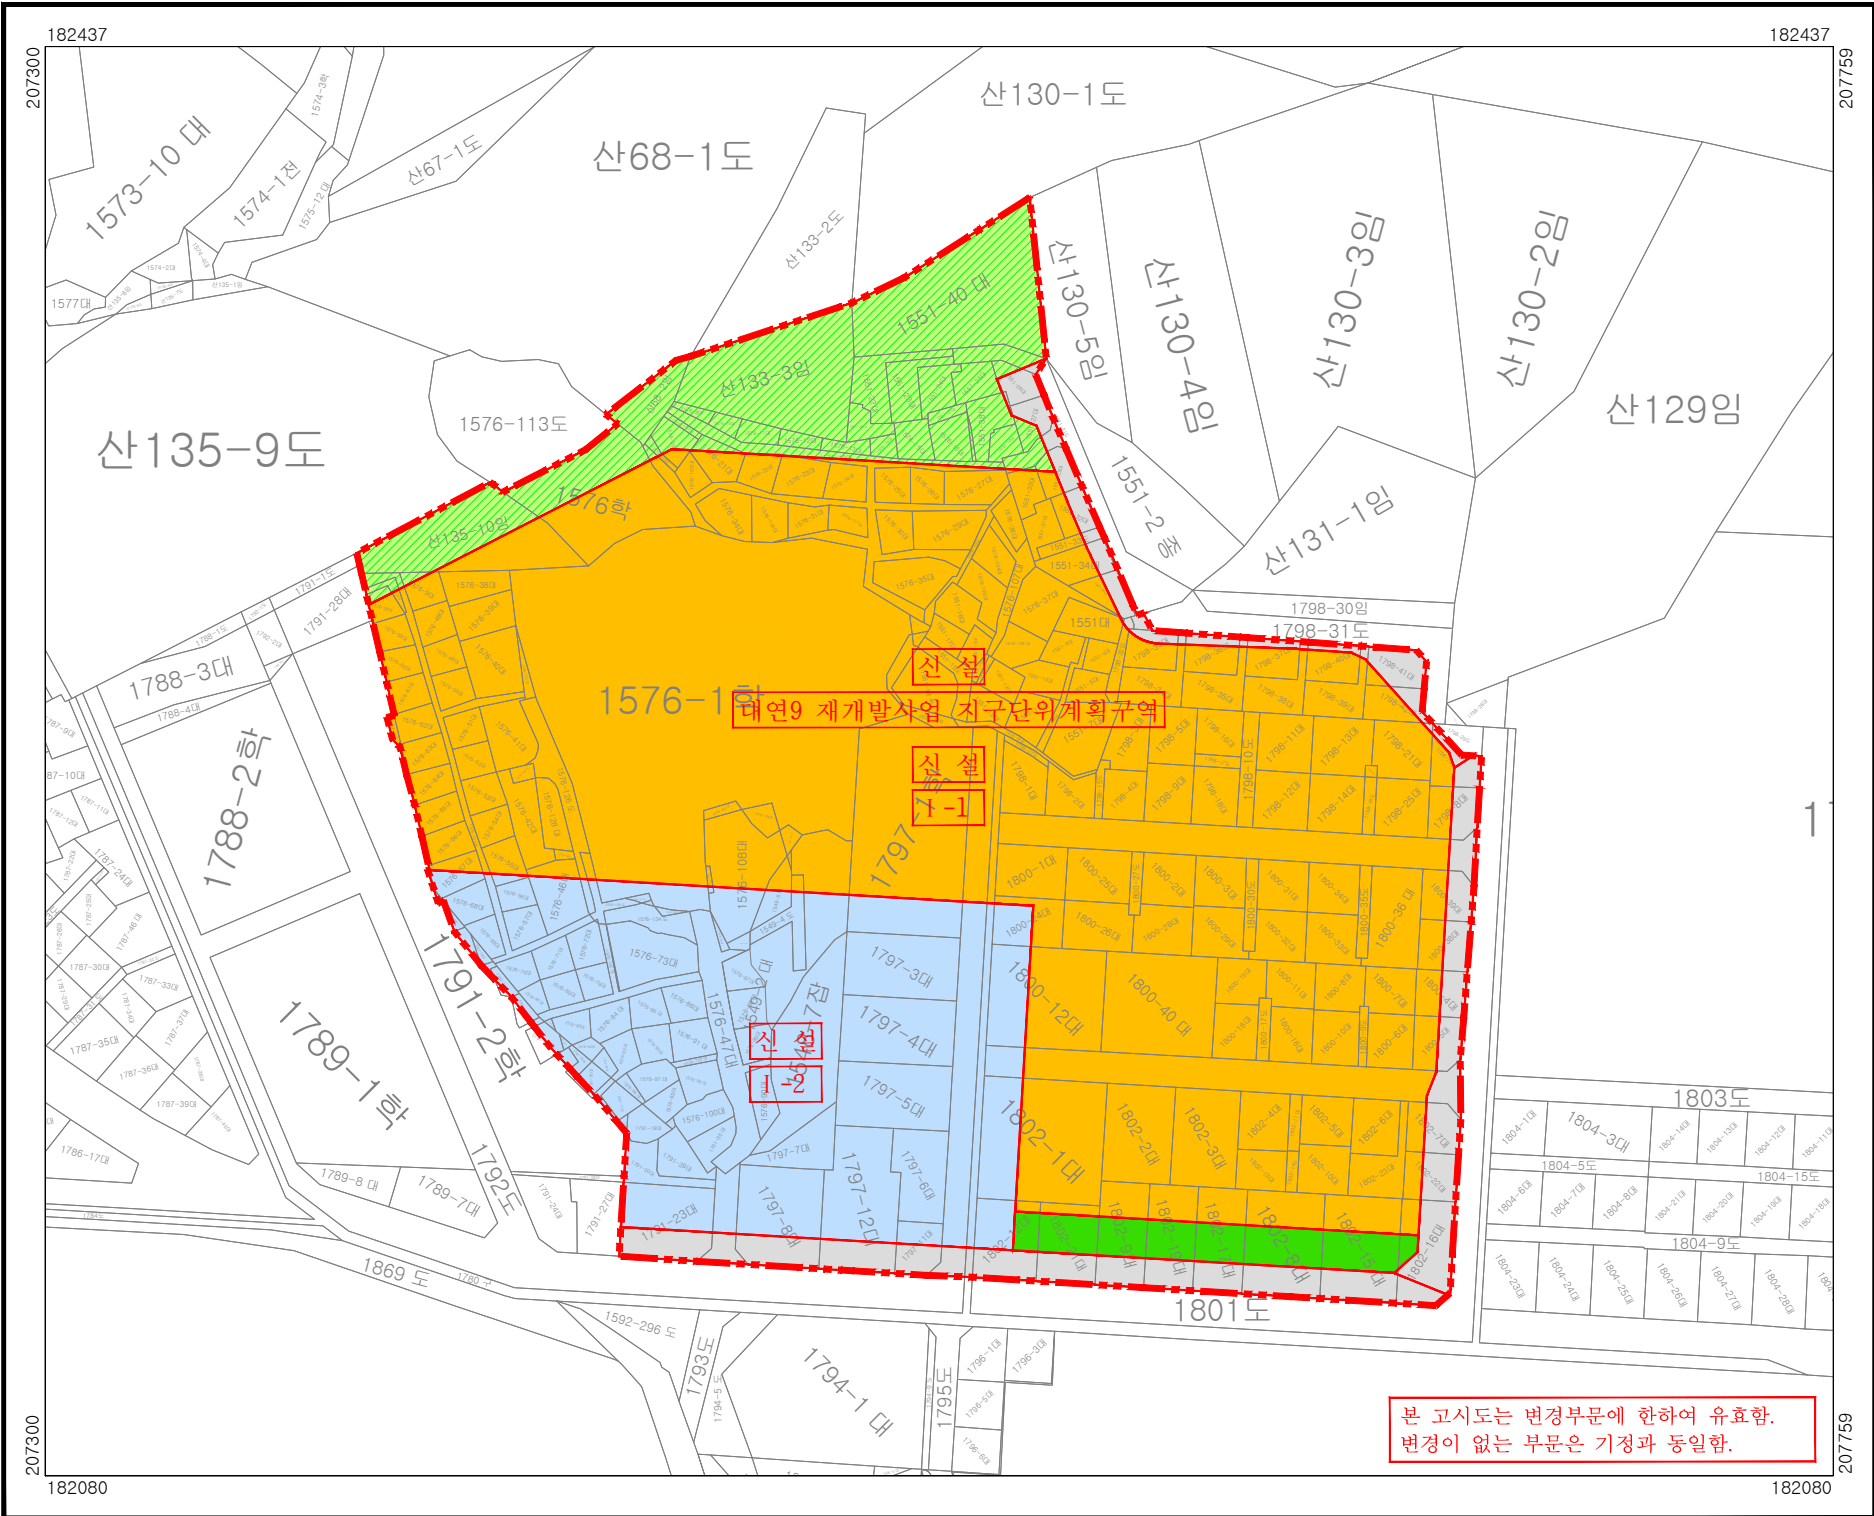

범례	
	지구단위계획구역(신설)
	가구 및 획지 계획선
	가구 및 획지번호
	연속지적선
	공동주택
	공원
	녹지
	학교
	도로
	연속지적선

지정권자	부산광역시시장	지정일자	2026. 07. 08.
고시년도	2026. 07. 08.	고시번호	제2026-238호
작성자	박예빈	작성년월일	2026. 07. 08.
저작권소유 및 발행자	부산광역시 남구청		



구분	입안권자			결정권자	
	작성자	1차 확인자	2차 확인자	1차 확인자	2차 확인자
소속	남구 건축과	남구 건축과	남구 건축과	도시정비과	도시정비과
직위	주무관	재개발팀장	건축과장	주무관	재개발팀장
직명	지방시설서기	지방시설주사	지방시설사무관	지방시설주사보	지방시설사무관
성명	박예빈	민병은	박창호	정숙경	김기정
확인인					

색인도	
행정구역도	
1. 대연동	
인접도엽	
	1

대연9 재개발사업 지구단위계획구역 및 지구단위계획 결정 지형도면고시도

- 건축물의 용도·건폐율·용적률·높이에 관한 결정도 -

도엽번호 : 1

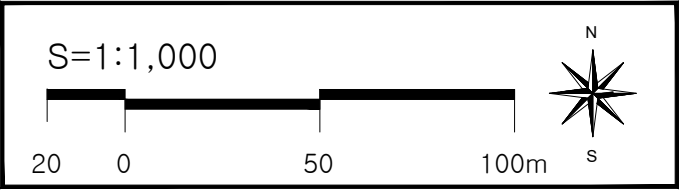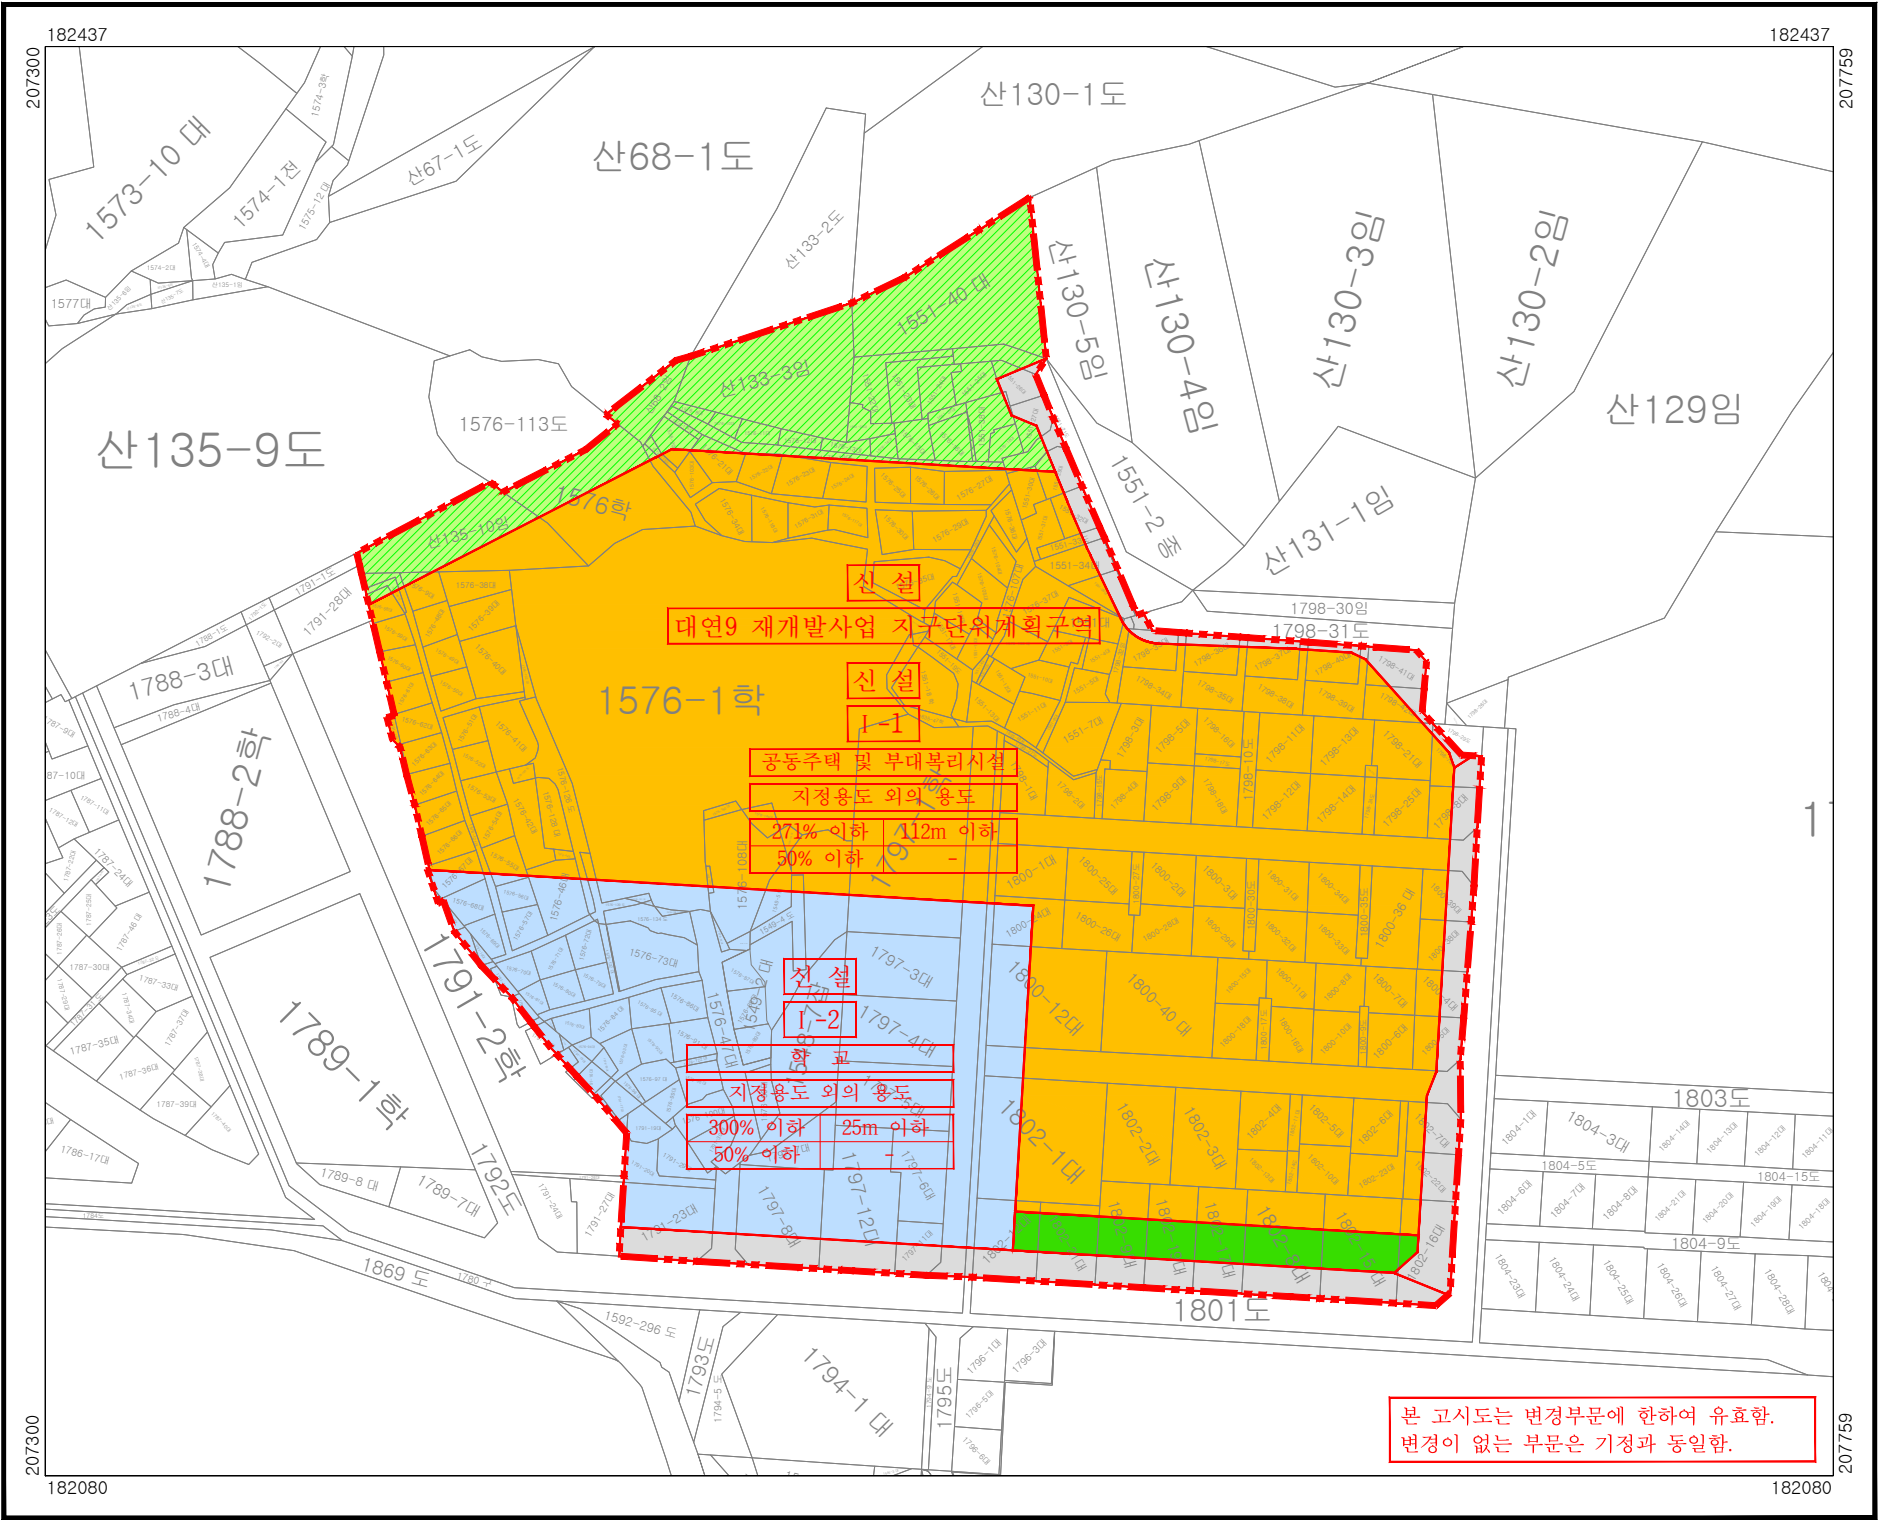

범례

지구단위계획구역(신설)

가구 및 획지 계획선

I-1

가구 및 획지번호

연속지적선

공동주택

공원

녹지

학교

도로

연속지적선

허용용도

불허용도

용적률 최고높이

건폐율 최저높이

지정권자	부산광역시시장	지정일자	2026. 07. 08.
고시년도	2026. 07. 08.	고시번호	제2026-238호
작성자	박예빈	작성년월일	2026. 07. 08.
저작권소유 및 발행자	부산광역시 남구청		

구분	입안권자			결정권자	
	작성자	1차 확인자	2차 확인자	1차 확인자	2차 확인자
소속	남구 건축과	남구 건축과	남구 건축과	도시정비과	도시정비과
직위	주무관	재개발팀장	건축과장	주무관	재개발팀장
직명	지방시설서기	지방시설주사	지방시설사무관	지방시설주사보	지방시설사무관
성명	박예빈	민병은	박창호	정숙경	김기정
확인인					

색인도

행정구역도

1

1. 대연동

인접도엽

1