


[사업 개요]

- ▷ 사업시행자 ; 대연3구역 주택재개발정비사업조합
 - ▷ 환기구 이설 ; 아파트 진출입구 개설에 따른 정거장 환기구(급기) 이설
 - ▷ 현장 주소 ; 부산광역시 남구 대연동 1619번지 일원
- [위치도]


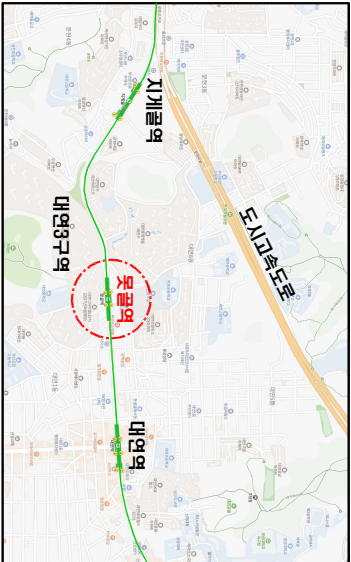


환기구 이설부 전경



도시철도 2호선 뚝골역 환기구 이설공사 위치도

SCALE = 1 : NONE

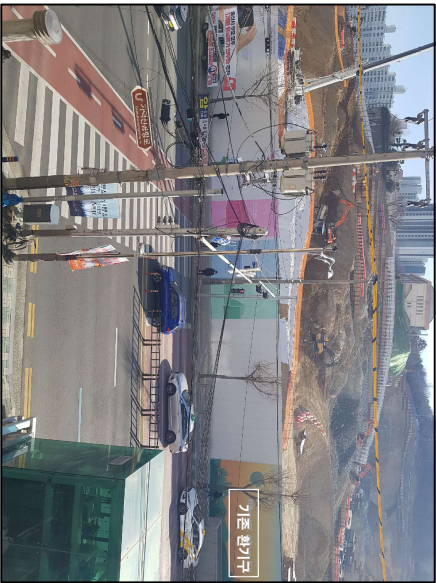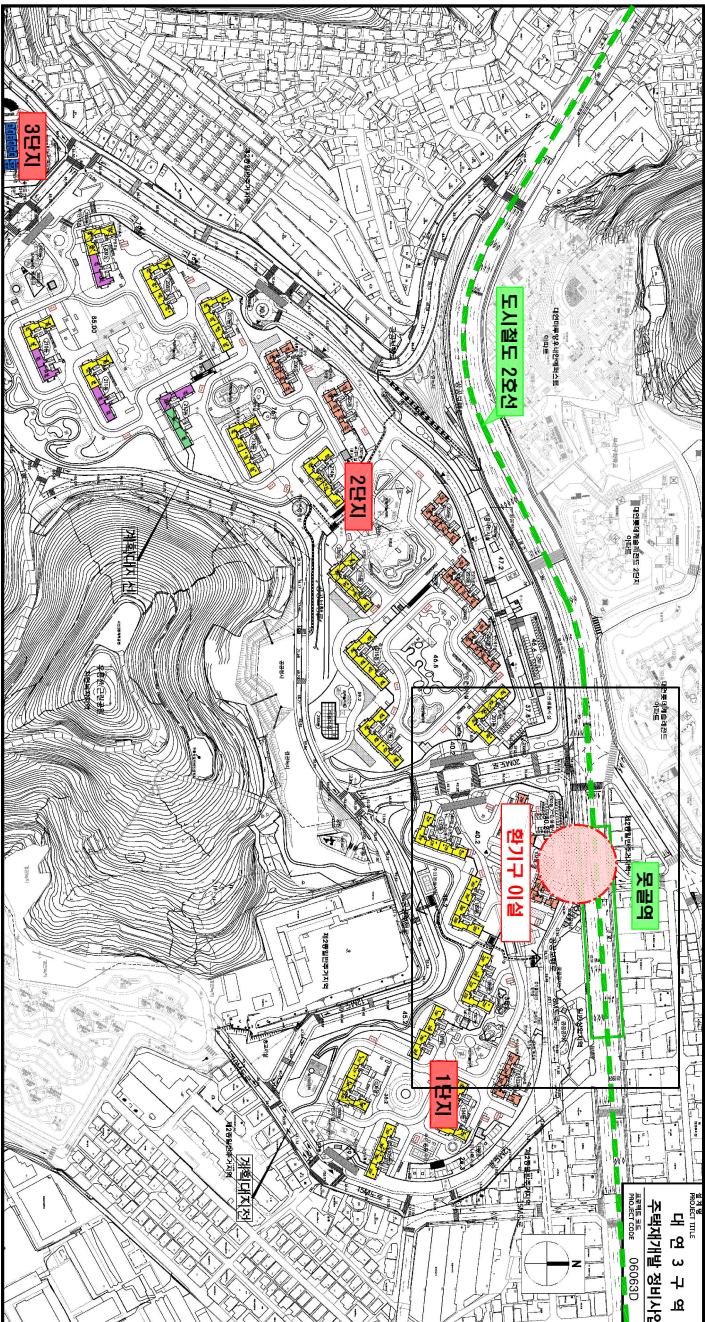

시행시		용역회사		책임기술자		설계지		NOTE		작성	년월일	확인	년월일	도면명	시업개요	도면번호	배중	배
대연3구역 주택재개발정비사업조합		ID(주)대원기술		ID(주)대원기술		ID(주)대원기술				작성	년월일	확인	년월일	도면명	시업개요	도면번호	배중	배
										작성	년월일	확인	년월일	도면명	시업개요	도면번호	배중	배