


광안2 재개발사업 정비계획 및 정비구역 <정비구역 결정도> : 변경

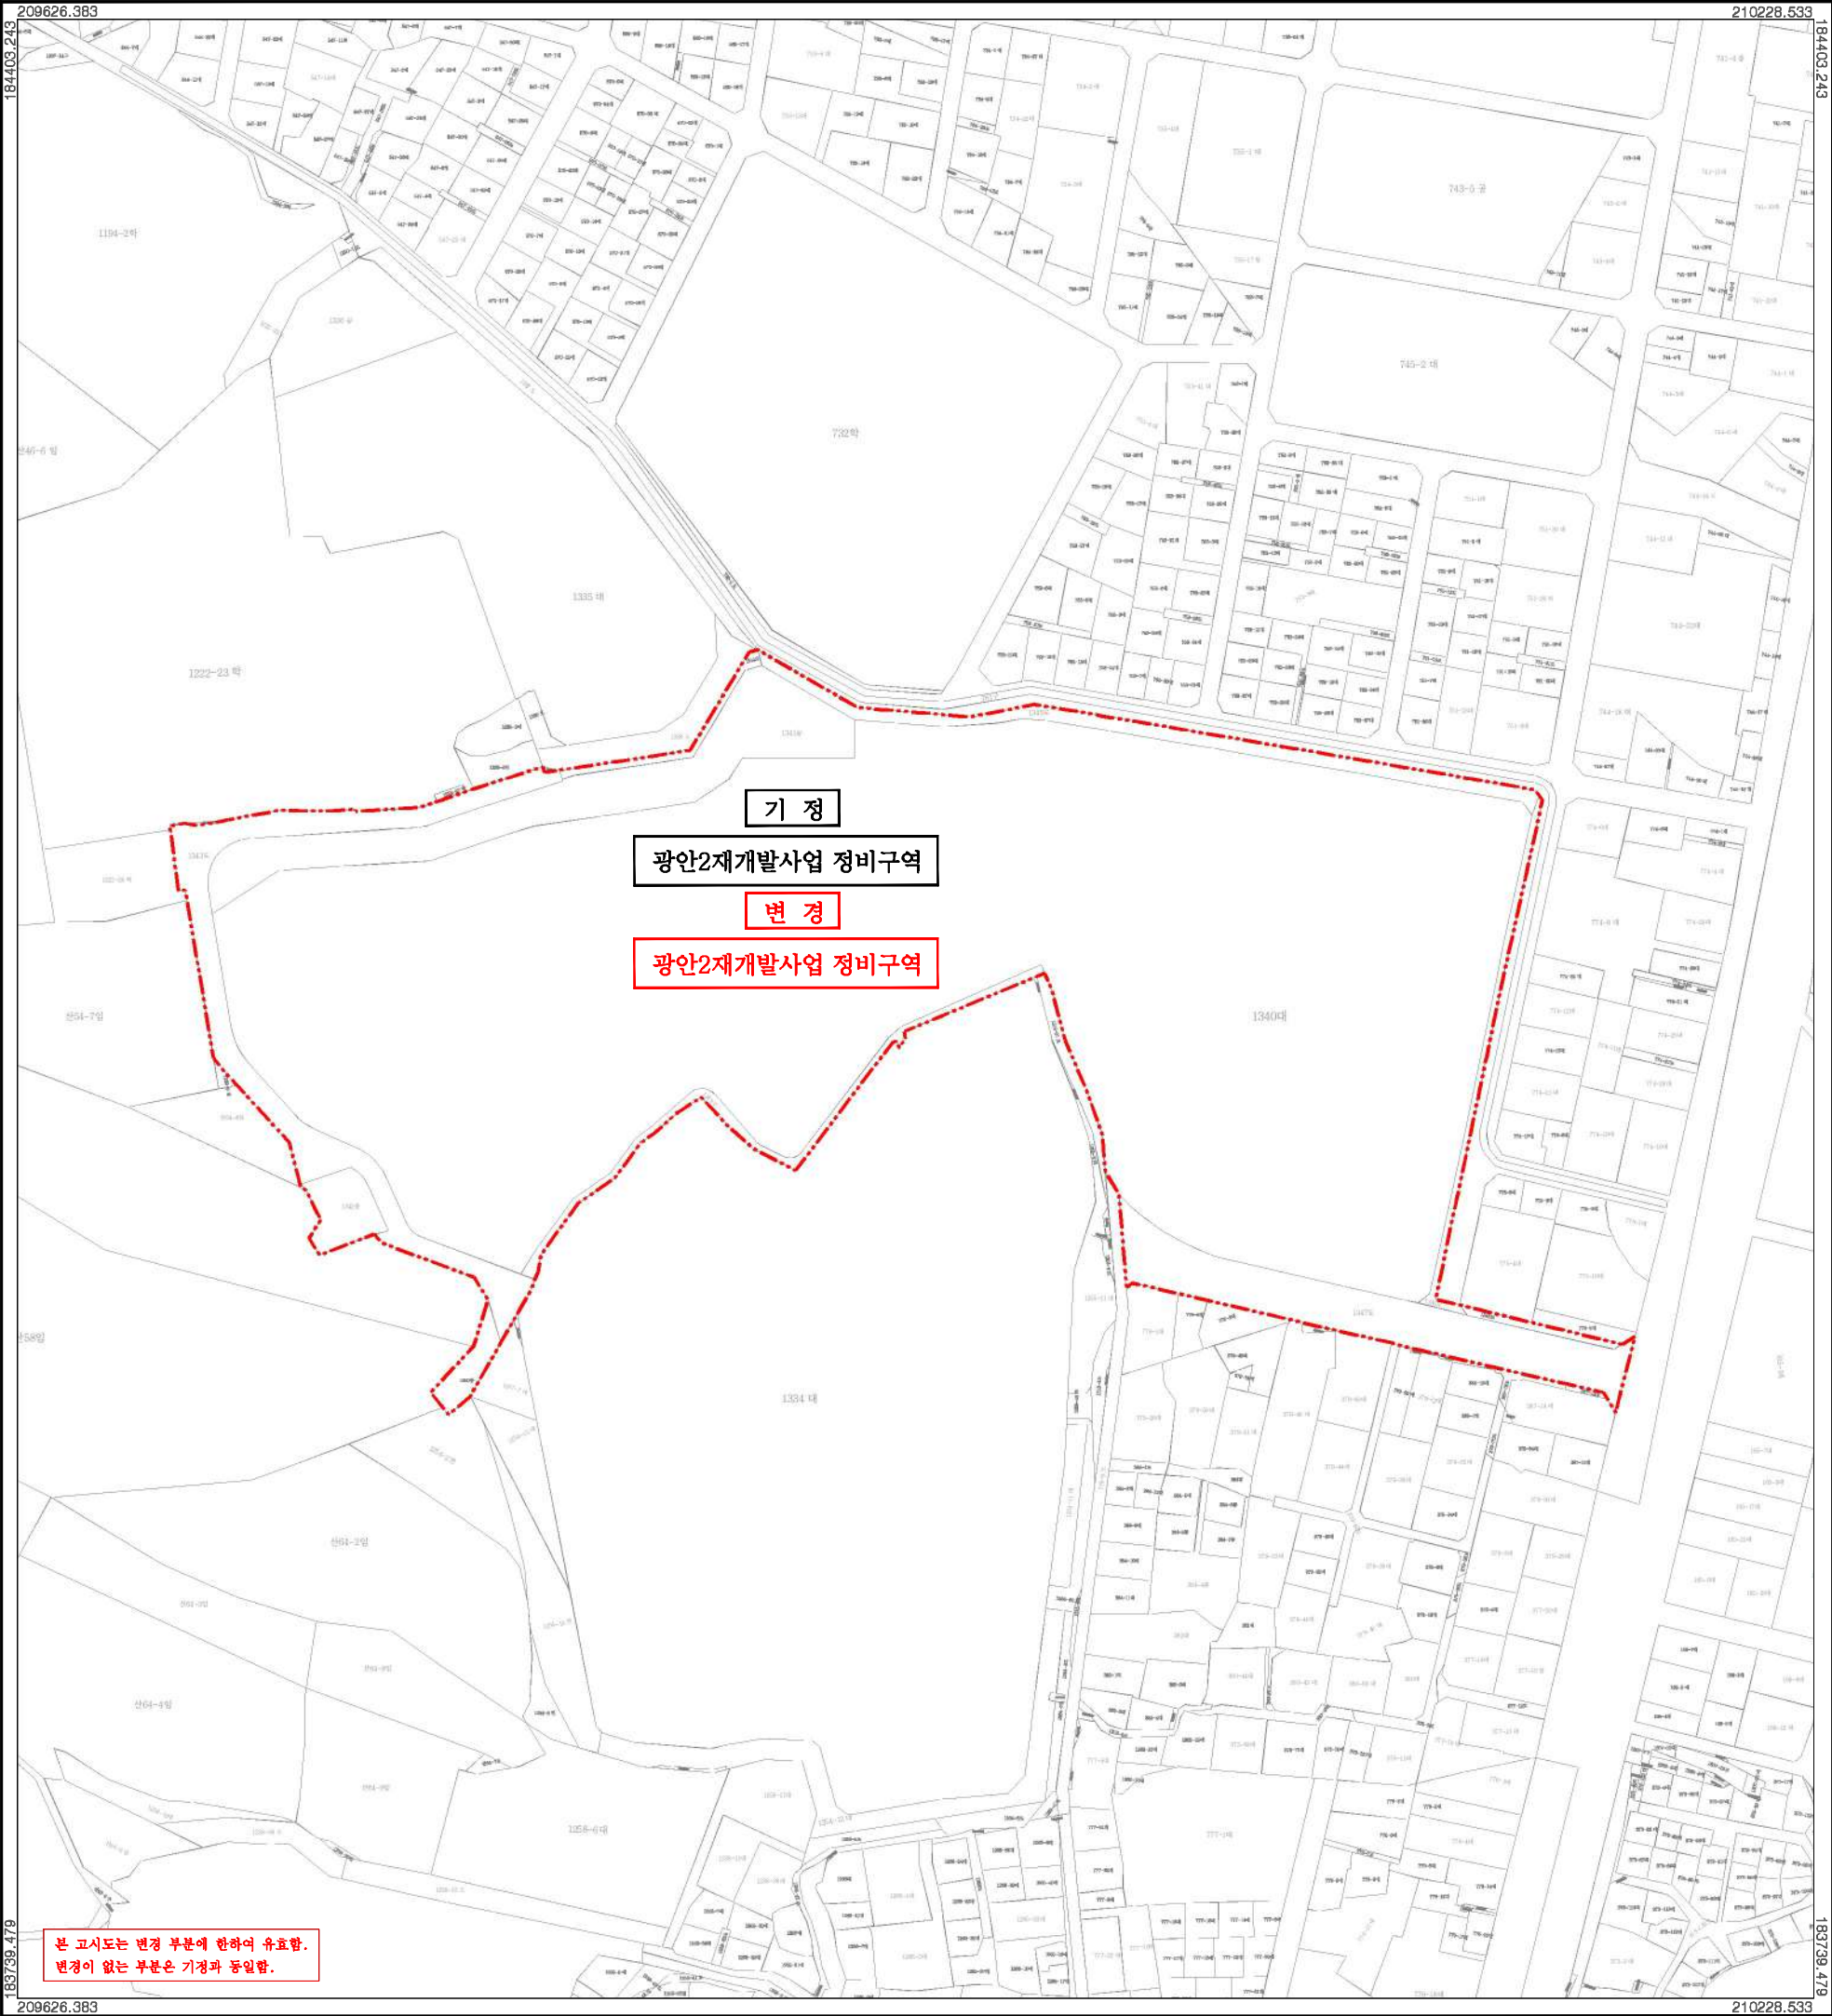

범례

연속지적도

재개발 정비사업 구역(기정)


재개발 정비사업 구역(변경)

축척 = 1:1,200



지정권자	부산광역시	지정일자	2026년 9월 2일
고시년도	2026년	고시번호	제2026-298호
작성자		작성년월일	2026년 9월 2일
저작권소유 및 발행자	부산광역시 수영구청		

행정구역도

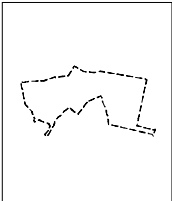


인접도엽

	01	

광안2 재개발사업 정비계획 및 정비구역 <용도지역·지구의 변경에 관한 도시관리계획 결정도> : 변경


01

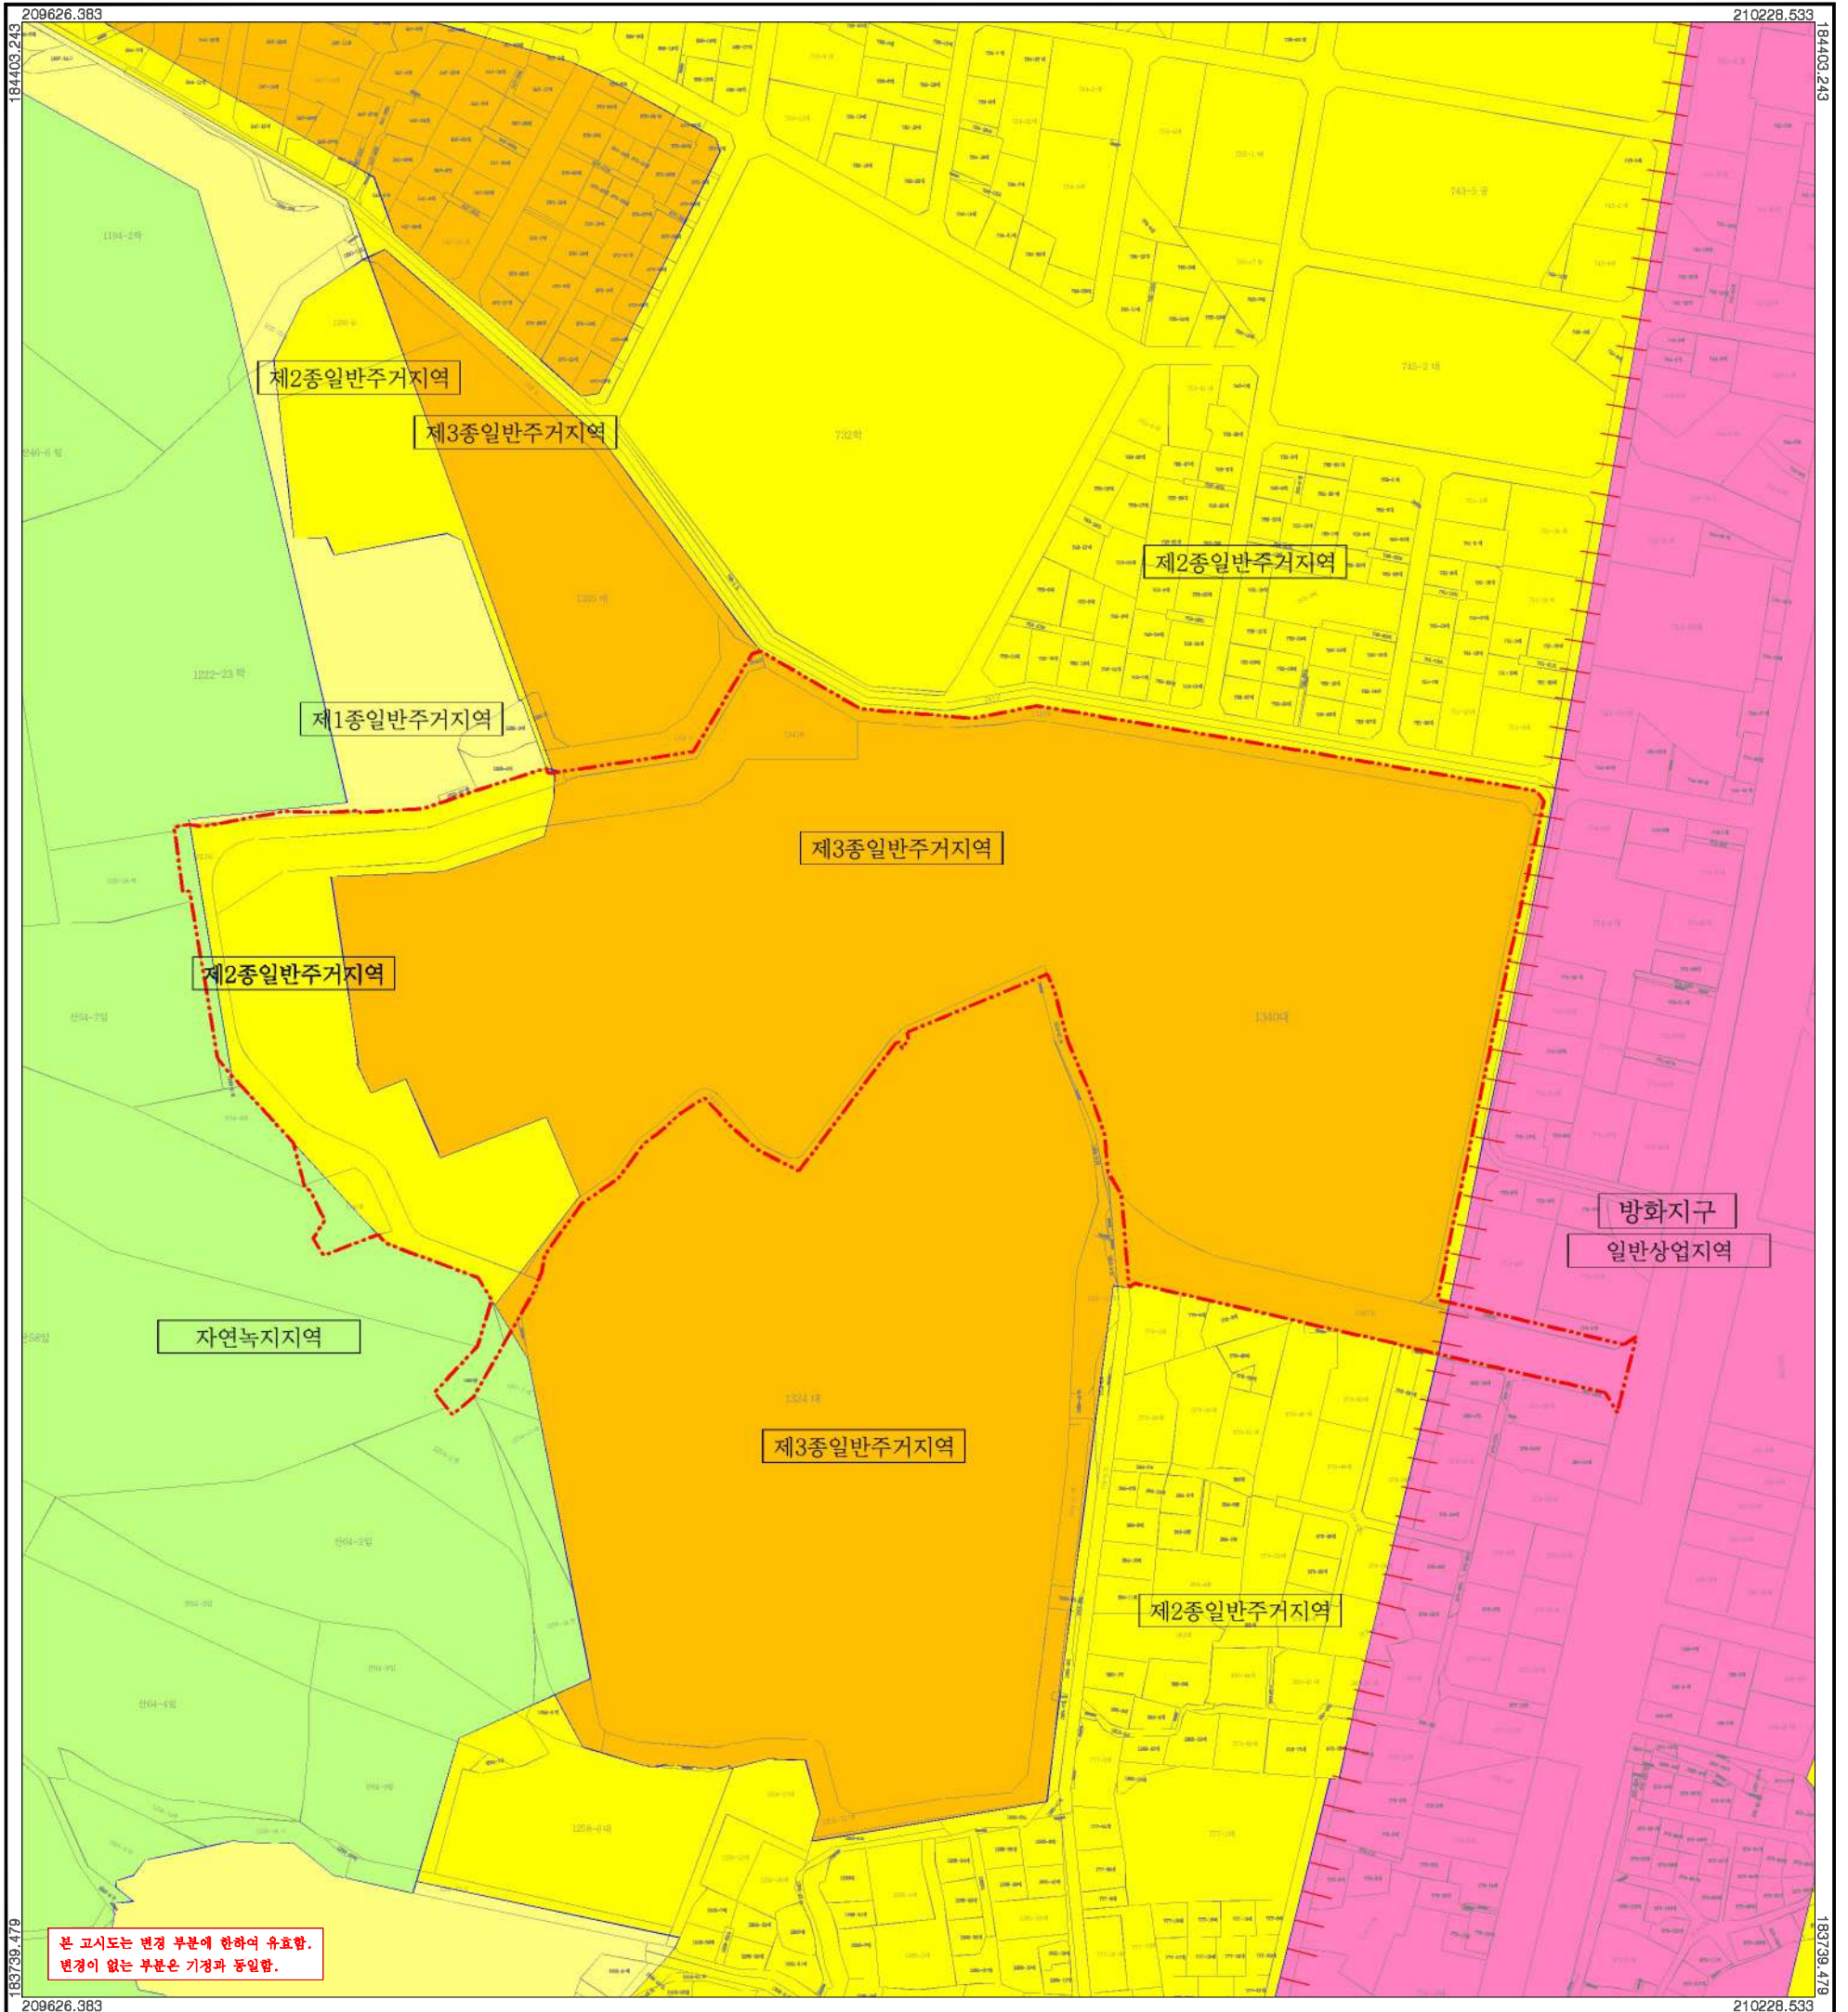

범례


	연속지적도
	재개발 정비사업 구역(기정)
	재개발 정비사업 구역(변경)
	용도지역선
	제1종일반주거지역
	제2종일반주거지역
	제3종일반주거지역
	일반상업지역
	자연녹지지역
	방화지구

축척 = 1:1,200

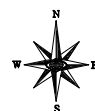

지정권자	부산광역시	지정일자	2026년 9월 2일
고시번호	2026년	고시번호	제2026-298호
작성일자		작성년월일	2026년 9월 2일
저작권소유 및 발행자	부산광역시 수영구청		

행정구역도

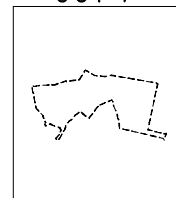

인접도엽

	01	

01




	01	

지정권자	부산광역시장	지정일자	2026년 9월 2일
고시년도	2026년	고시번호	제2026-298호
작성자		작성년월일	2026년 9월 2일
저작권소유 및 발행자	부산광역시 수영구청		

광안2 재개발사업 정비계획 및 정비구역 <가구 및 획지의 규모와 조성에 관한 결정도> : 변경

01

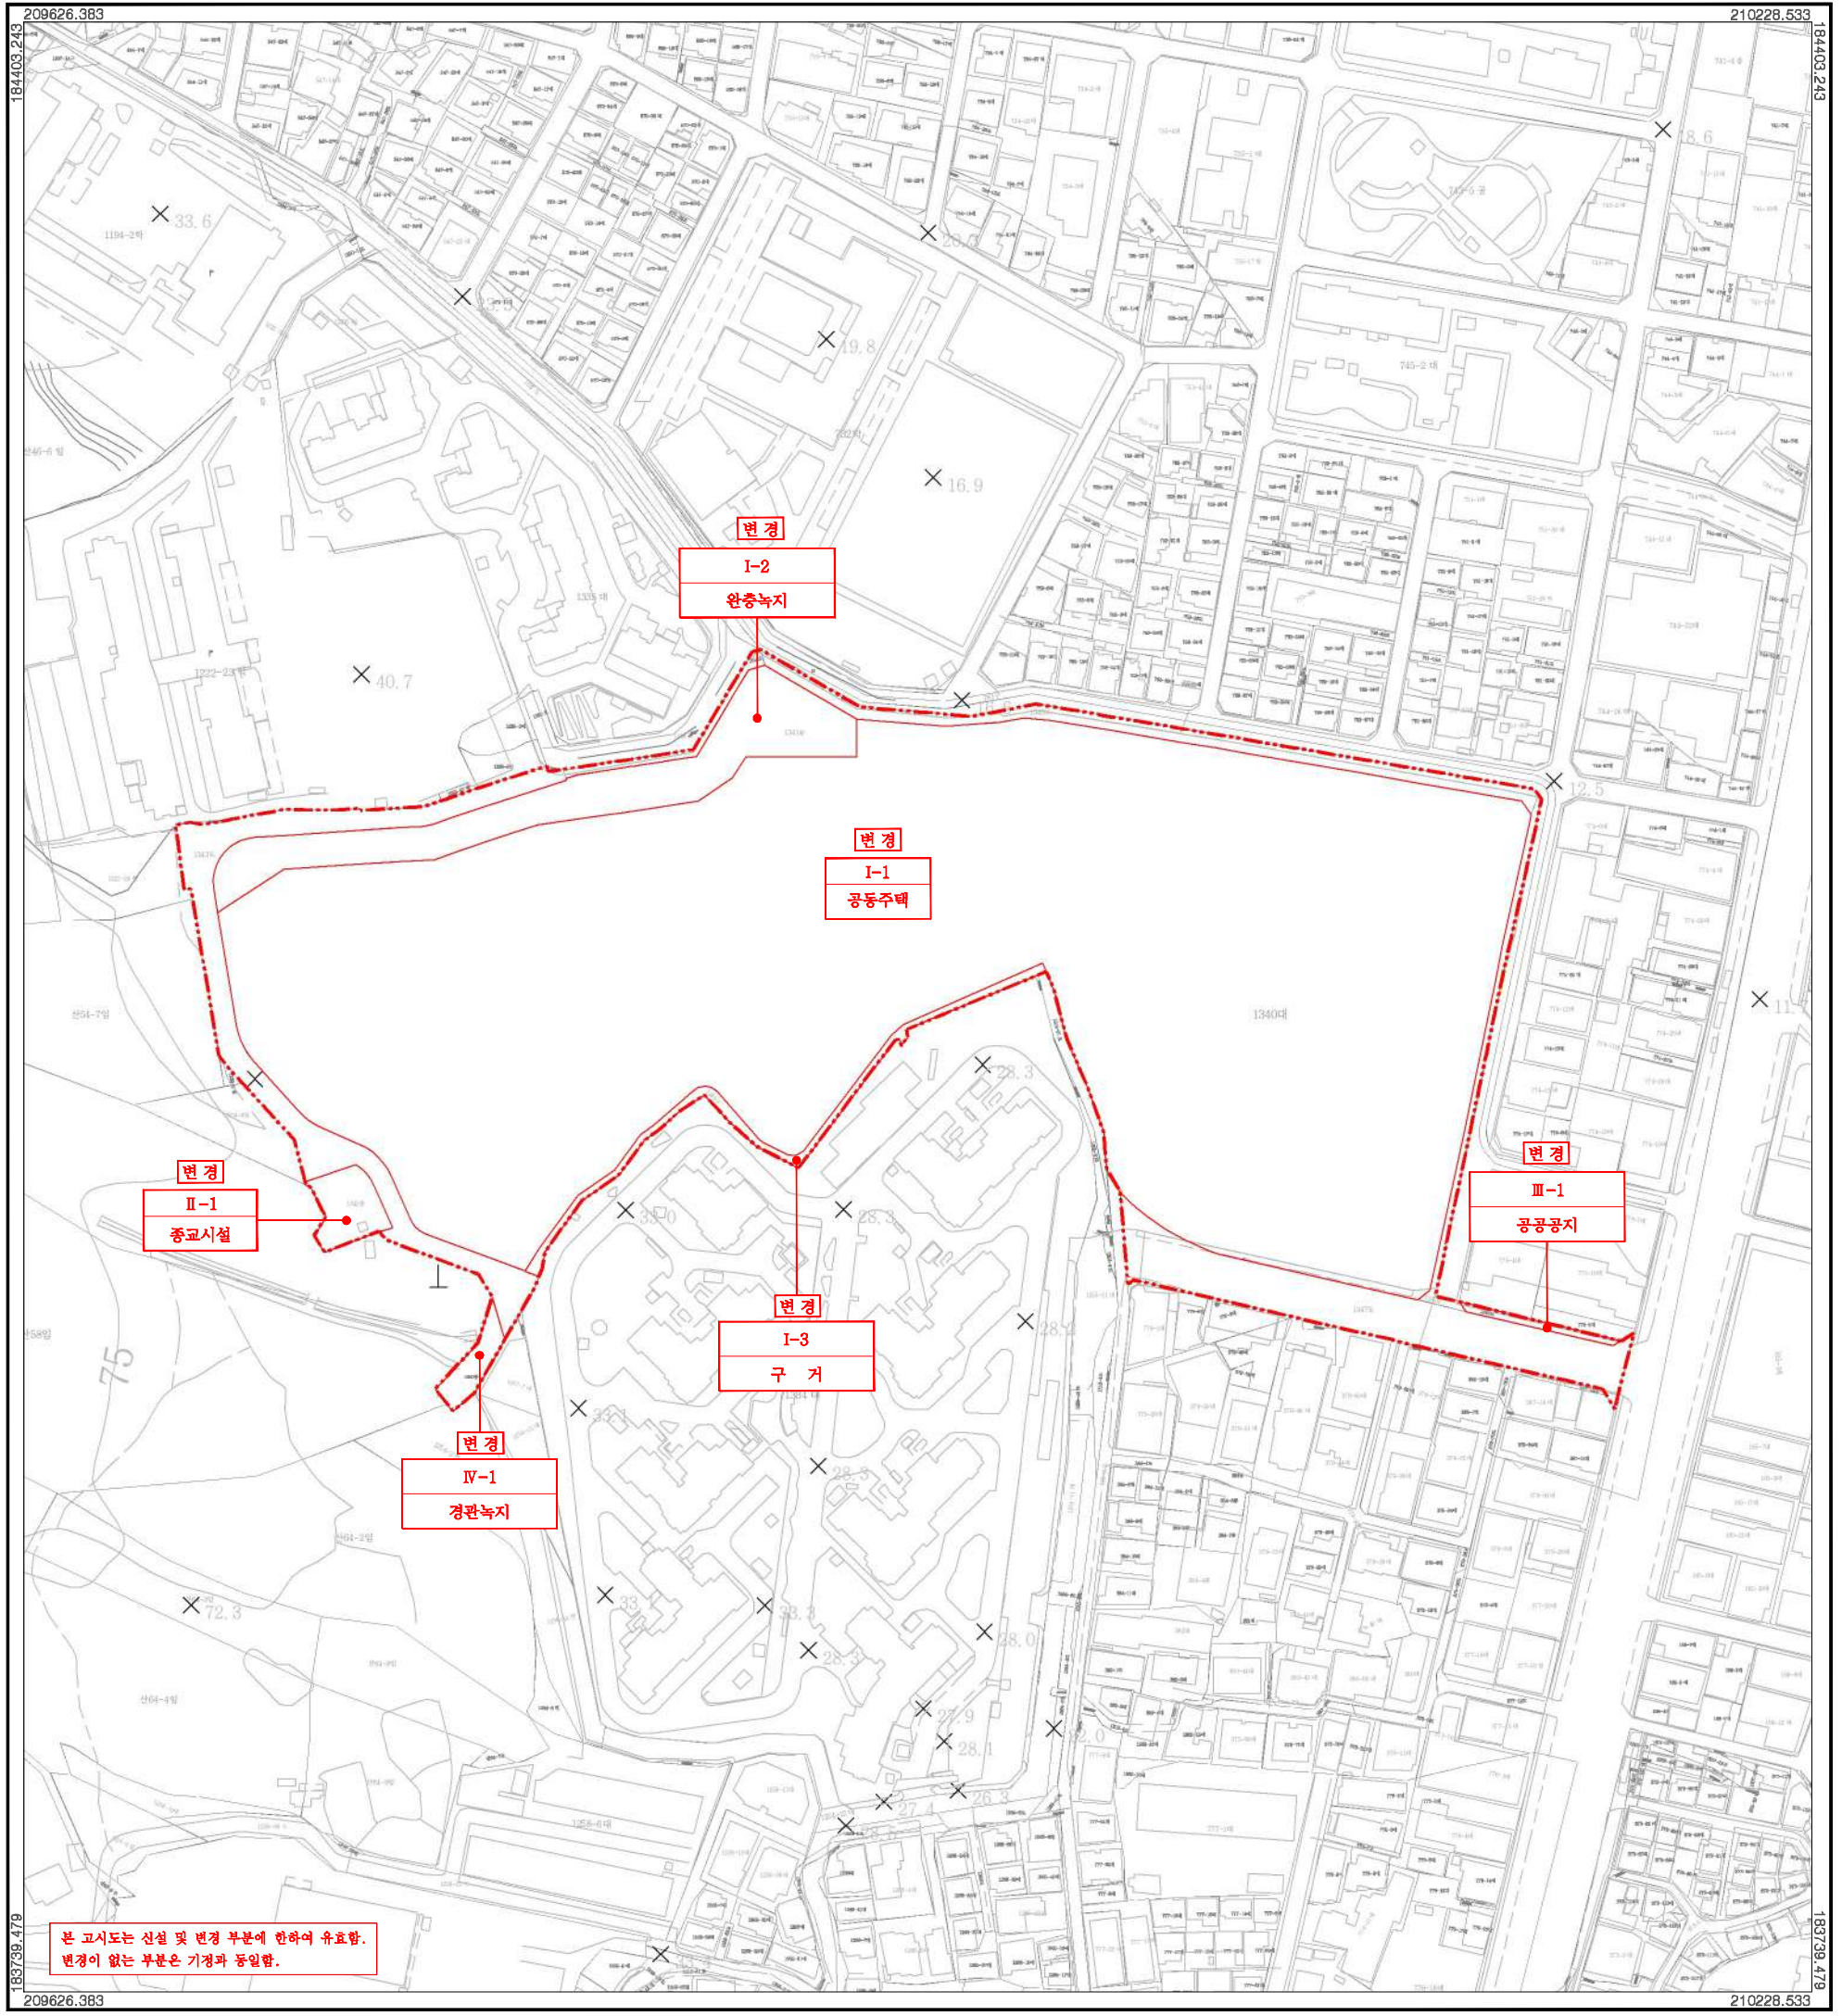


범례

- 연속지적도
- 재개발 정비사업 구역(기정)
- 재개발 정비사업 구역(변경)
- 가구 및 획지계획선(기정)
- 가구 및 획지계획선(변경)
- 가구 및 획지번호

축척 = 1:1,200



행정구역도

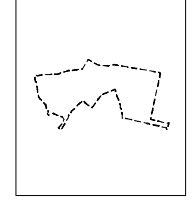

인접도엽

	01	

지정권자	부산광역시청	지정일자	2026년 9월 2일
고시번호	2026년	제2026-298호	
작성일자		작성년월일	2026년 9월 2일
저작권소유 및 발행자	부산광역시 수영구청		

광안2 재개발사업 정비계획 및 정비구역

<건축물의 주용도 건폐율 용적률 높이 등에 관한 결정도> : 변경

01



본 고시도는 변경 부분에 한하여 유효함.
변경이 없는 부분은 기정과 동일함.


범례

	연속지적도
	재개발 정비사업 구역(기정)
	재개발 정비사업 구역(변경)
	가구 및 획지 계획선
	공동주택
	녹지
	공공공지
	종교시설
	도로
	구거
	보행전용도로
	I-1 가구 및 획지번호

축척 = 1:1,200



행정구역도

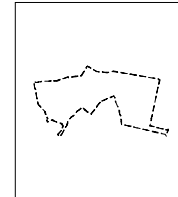


인접도엽

	01	

지정권자	부산광역시	지정일자	2026년 9월 2일
고시년도	2026년	고시번호	제2026-298호
작성일자		작성년월일	2026년 9월 2일
저작권소유 및 발행자	부산광역시 수영구청		

광안2 재개발사업 지구단위계획구역 및 지구단위계획 <지구단위계획구역 결정도> : 변경

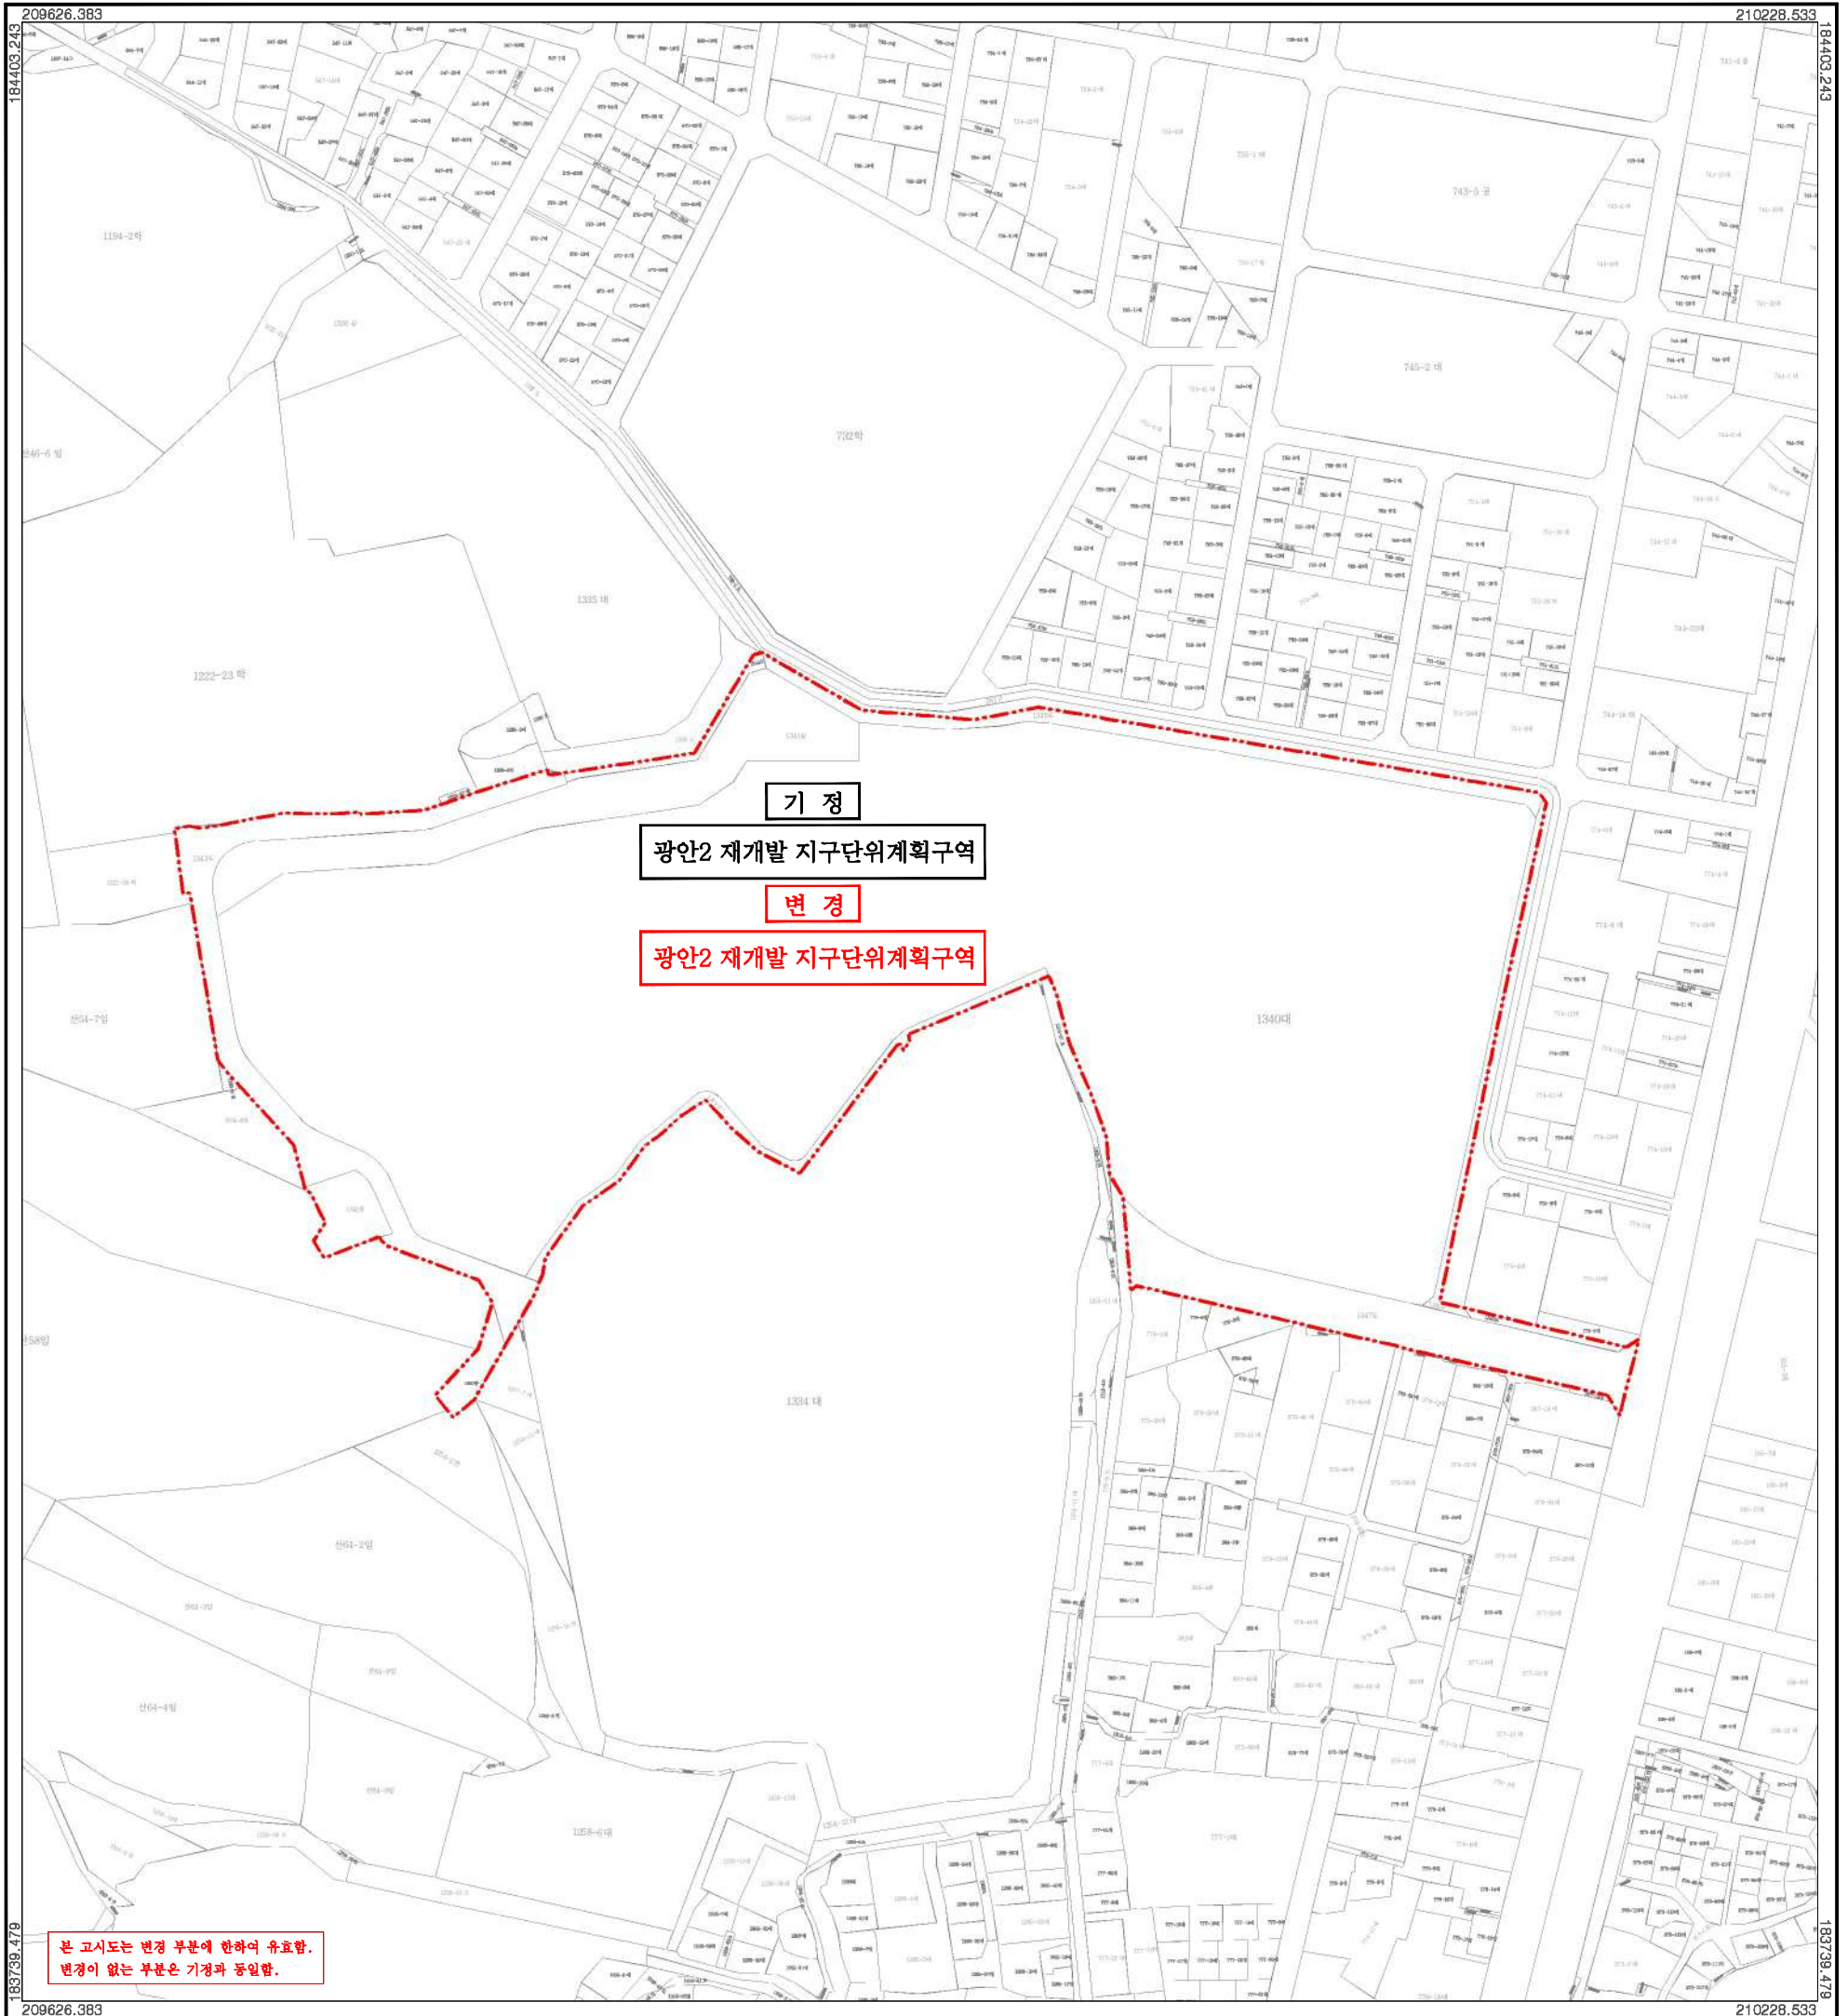

범 례


	연속지적도
	지구단위계획구역(기정)
	지구단위계획구역(변경)

축 척 = 1:1,200



지 정 권 자	부산광역시장	지 정 일 자	2026년 9월 2일
고 시 년 도	2026년	고 시 번 호	제2026-298호
작 성 자		작 성 년 월 일	2026년 9월 2일
저작권소유 및 발행자	부산광역시 수영구청		

행정구역도

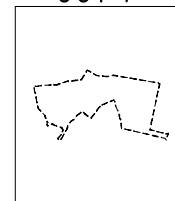


인접도엽

	01	

광안2 재개발사업 지구단위계획구역 및 지구단위계획 <용도지역·지구의 변경에 관한 도시관리계획 결정도> : 변경


01

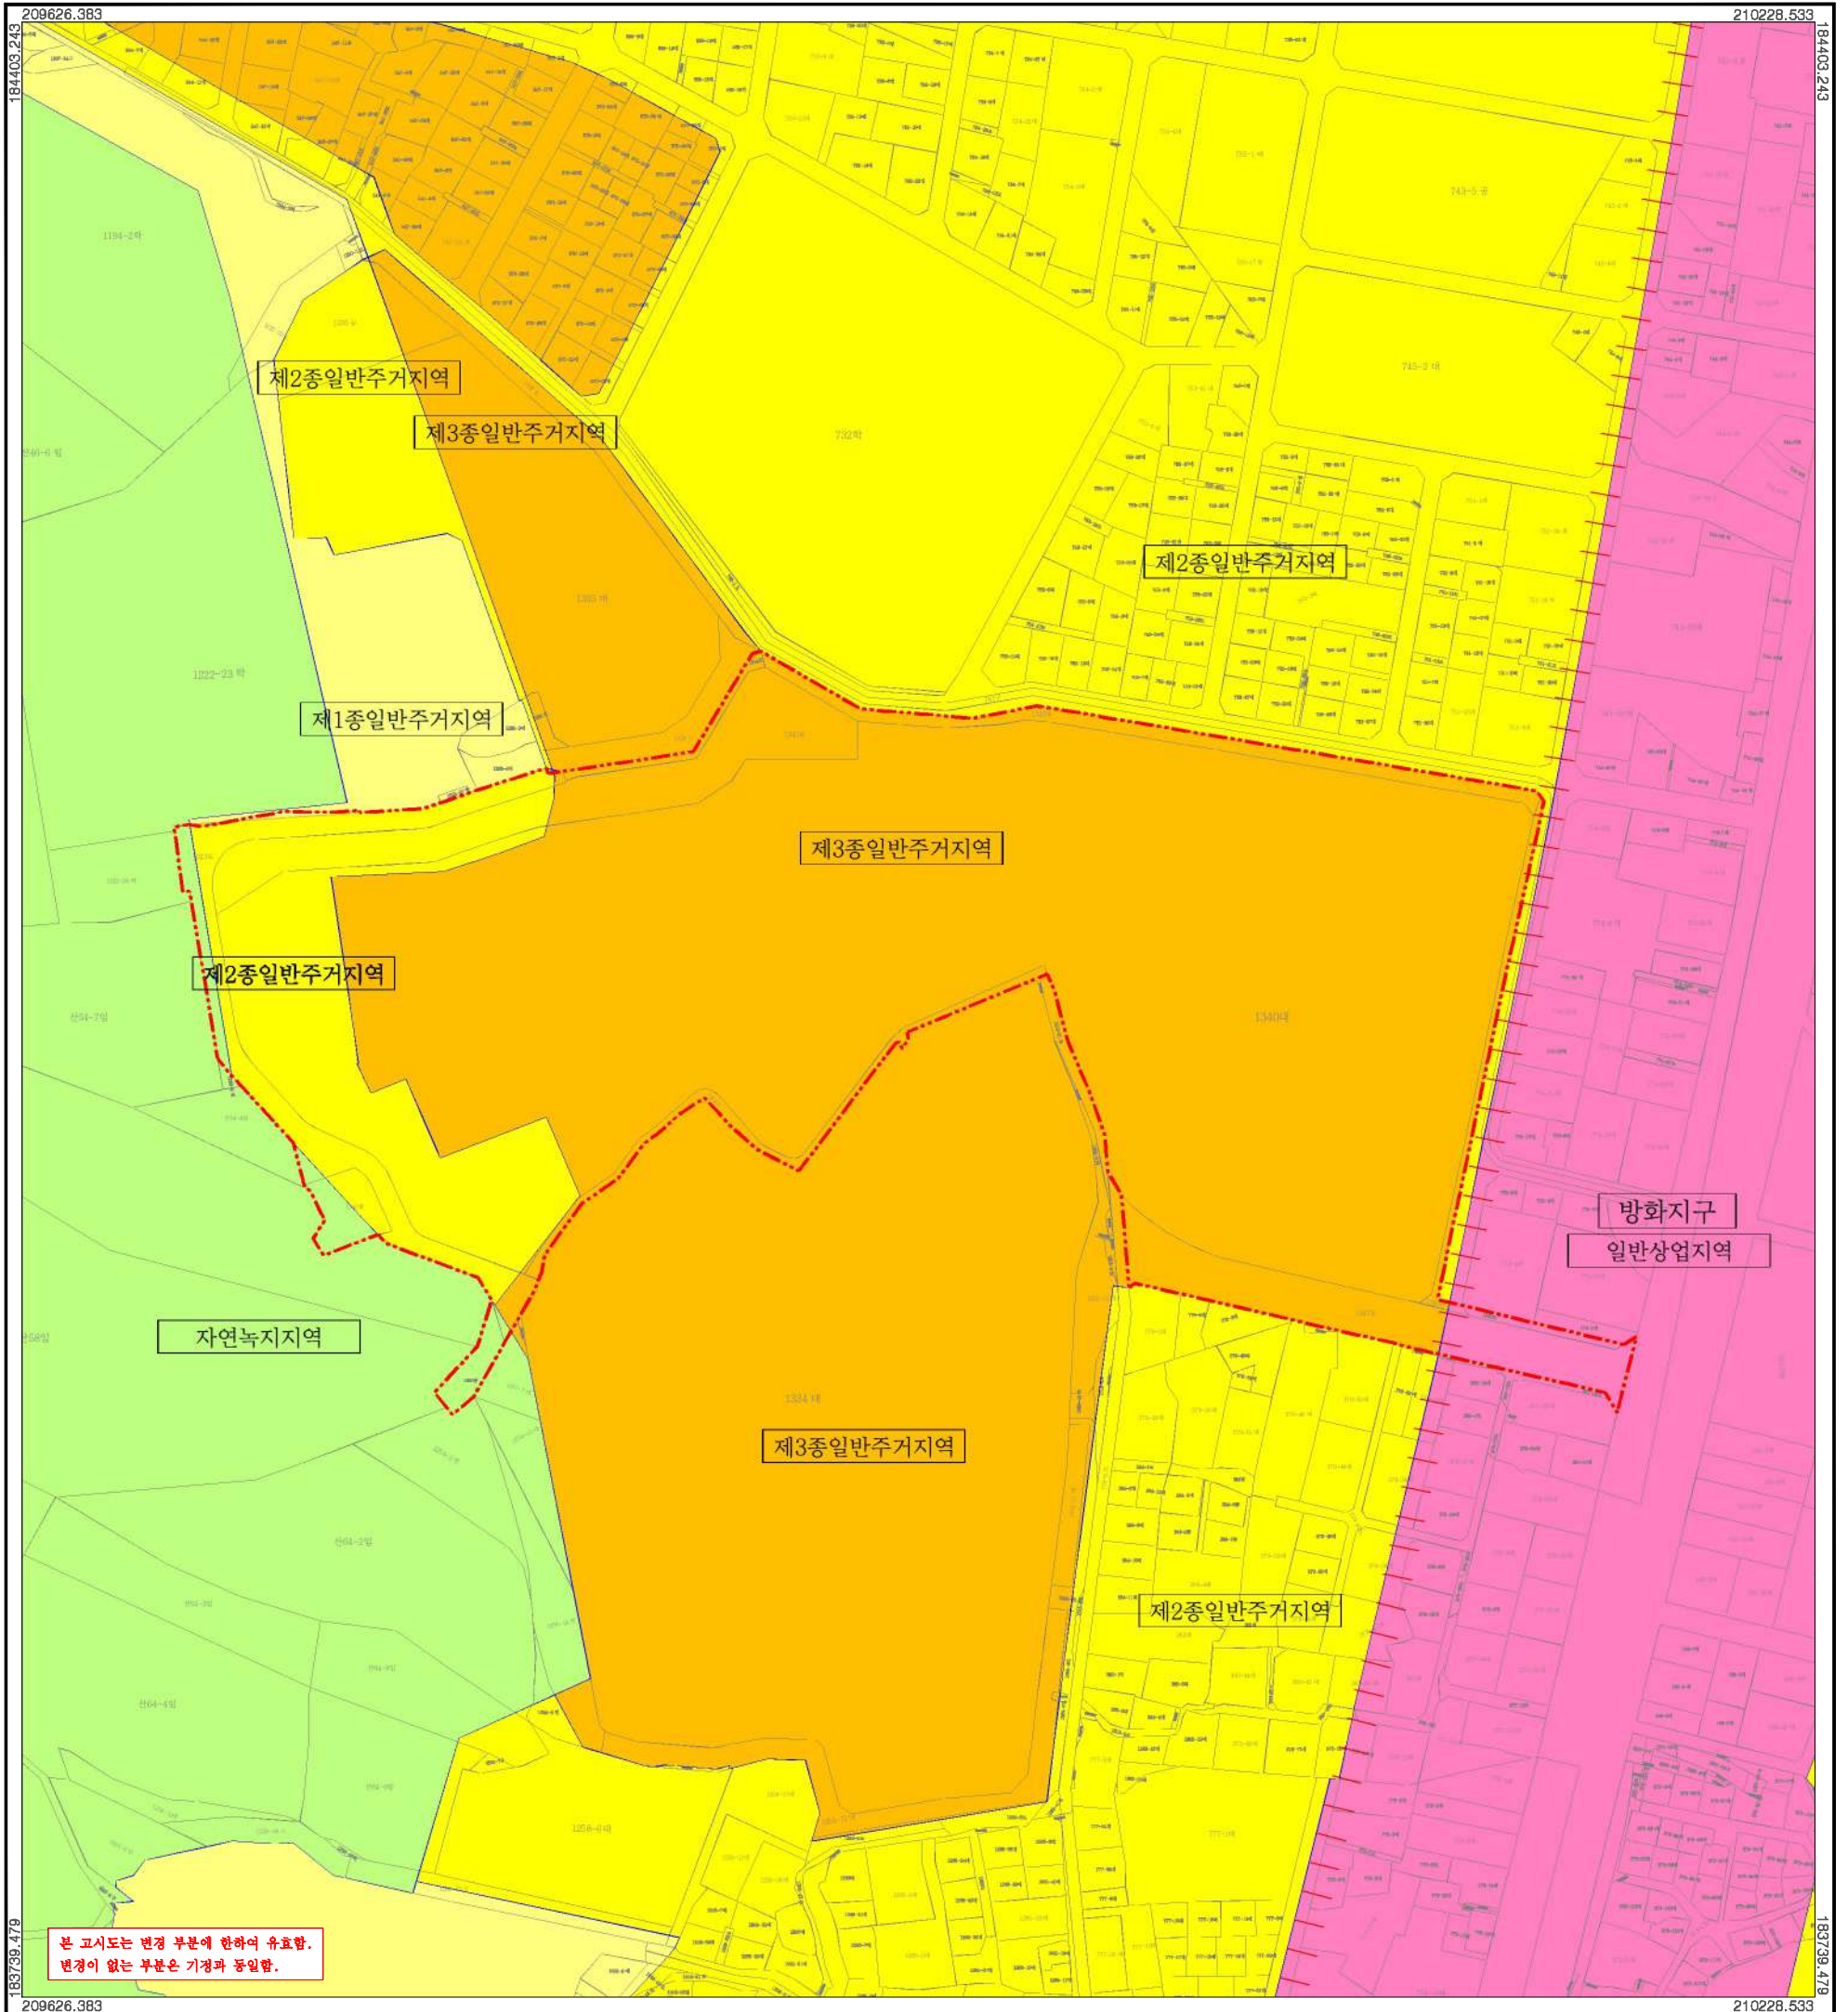

범례


	연속지적도
	재개발 정비사업 구역(기정)
	재개발 정비사업 구역(변경)
	용도지역선
	제1종일반주거지역
	제2종일반주거지역
	제3종일반주거지역
	일반상업지역
	자연녹지지역
	방화지구

축척 = 1:1,200

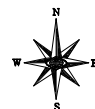

지정권자	부산광역시	지정일자	2026년 9월 2일
고시번호	2026년	고시번호	제2026-298호
작성일자		작성년월일	2026년 9월 2일
저작권소유 및 발행자	부산광역시 수영구청		

행정구역도

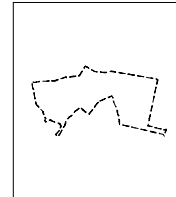


인접도엽

	01	

광안2 재개발사업 지구단위계획구역 및 지구단위계획 <기반시설의 배치와 규모에 관한 도시관리계획 결정도> : 변경

01

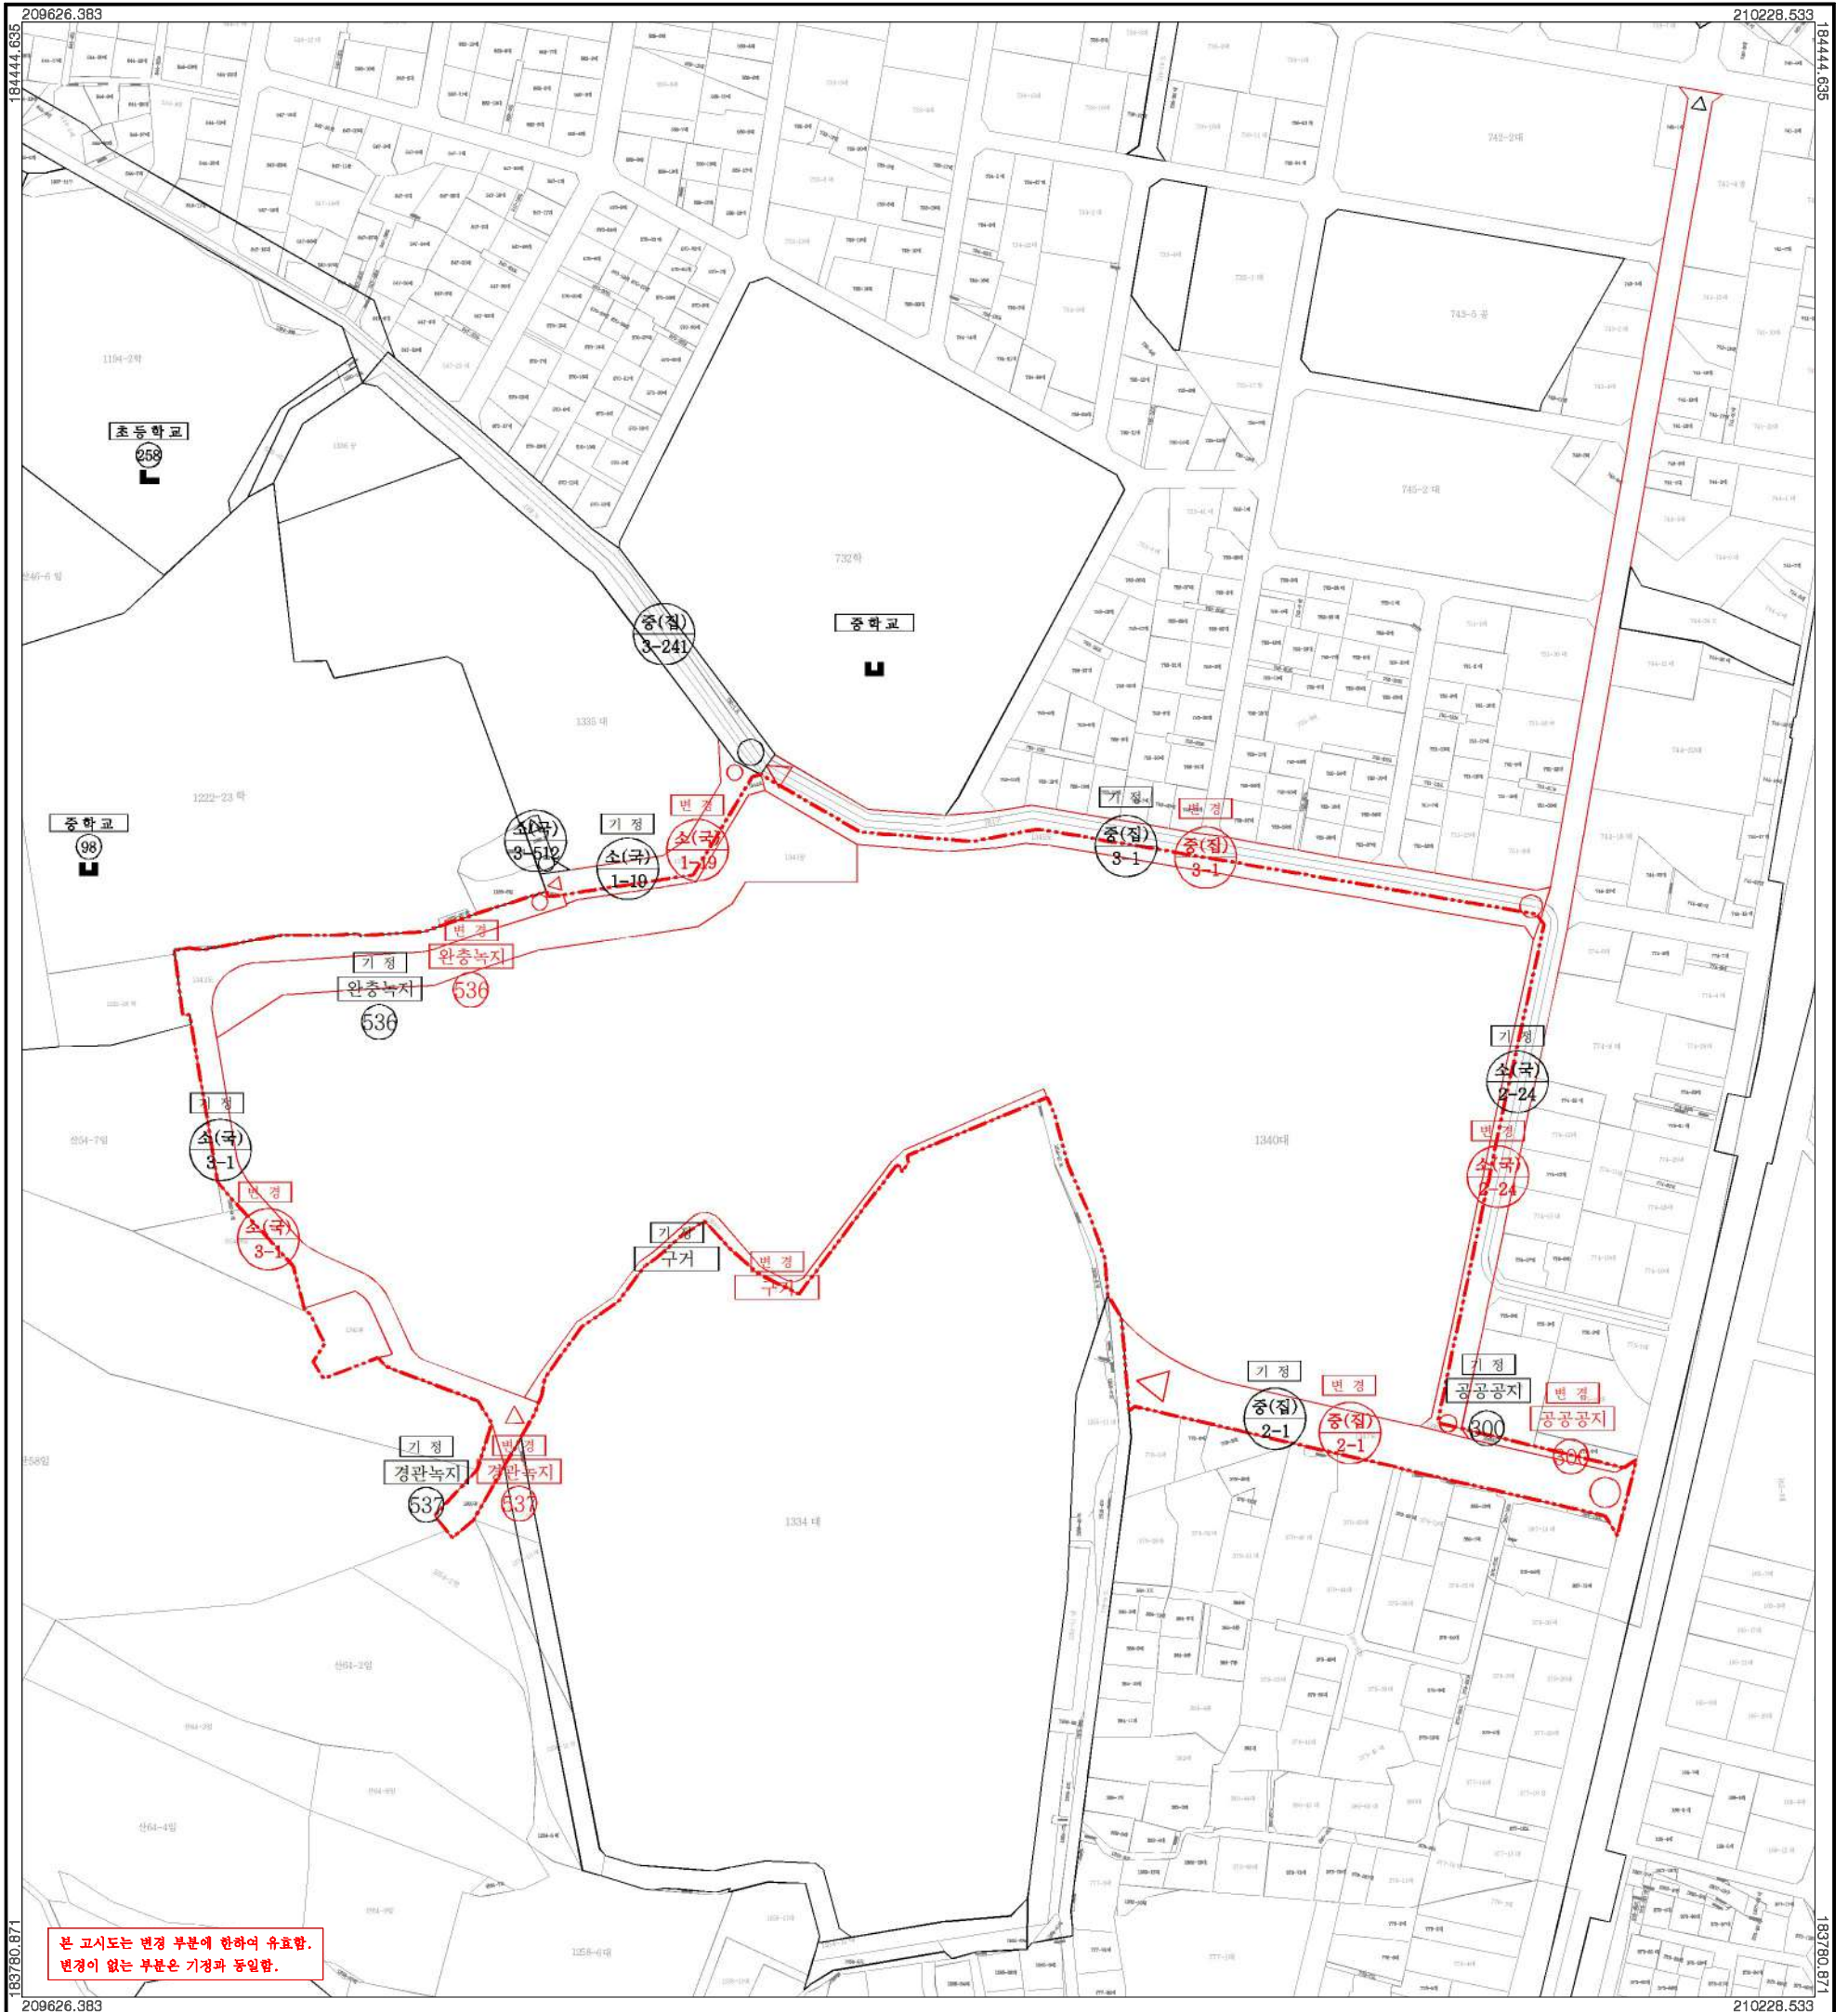

범례


	연속지적도
	재개발 정비사업 구역(기정)
	재개발 정비사업 구역(변경)
	도시계획시설(도로)(기정)
	도시계획시설(기정)
	도시계획시설(도로)(변경)
	도시계획시설(변경)

축척 = 1:1,200



지정권자	부산광역시	지정일자	2026년 9월 2일
고시년도	2026년	고시번호	제2026-298호
작성자		작성년월일	2026년 9월 2일
저작권소유 및 발행자	부산광역시 수영구청		

행정구역도

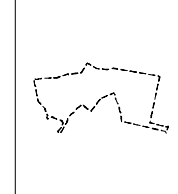


인접도엽

	01	

광안2 재개발사업 지구단위계획구역 및 지구단위계획 <가구 및 획지의 규모와 조성에 관한 결정도> : 변경

01

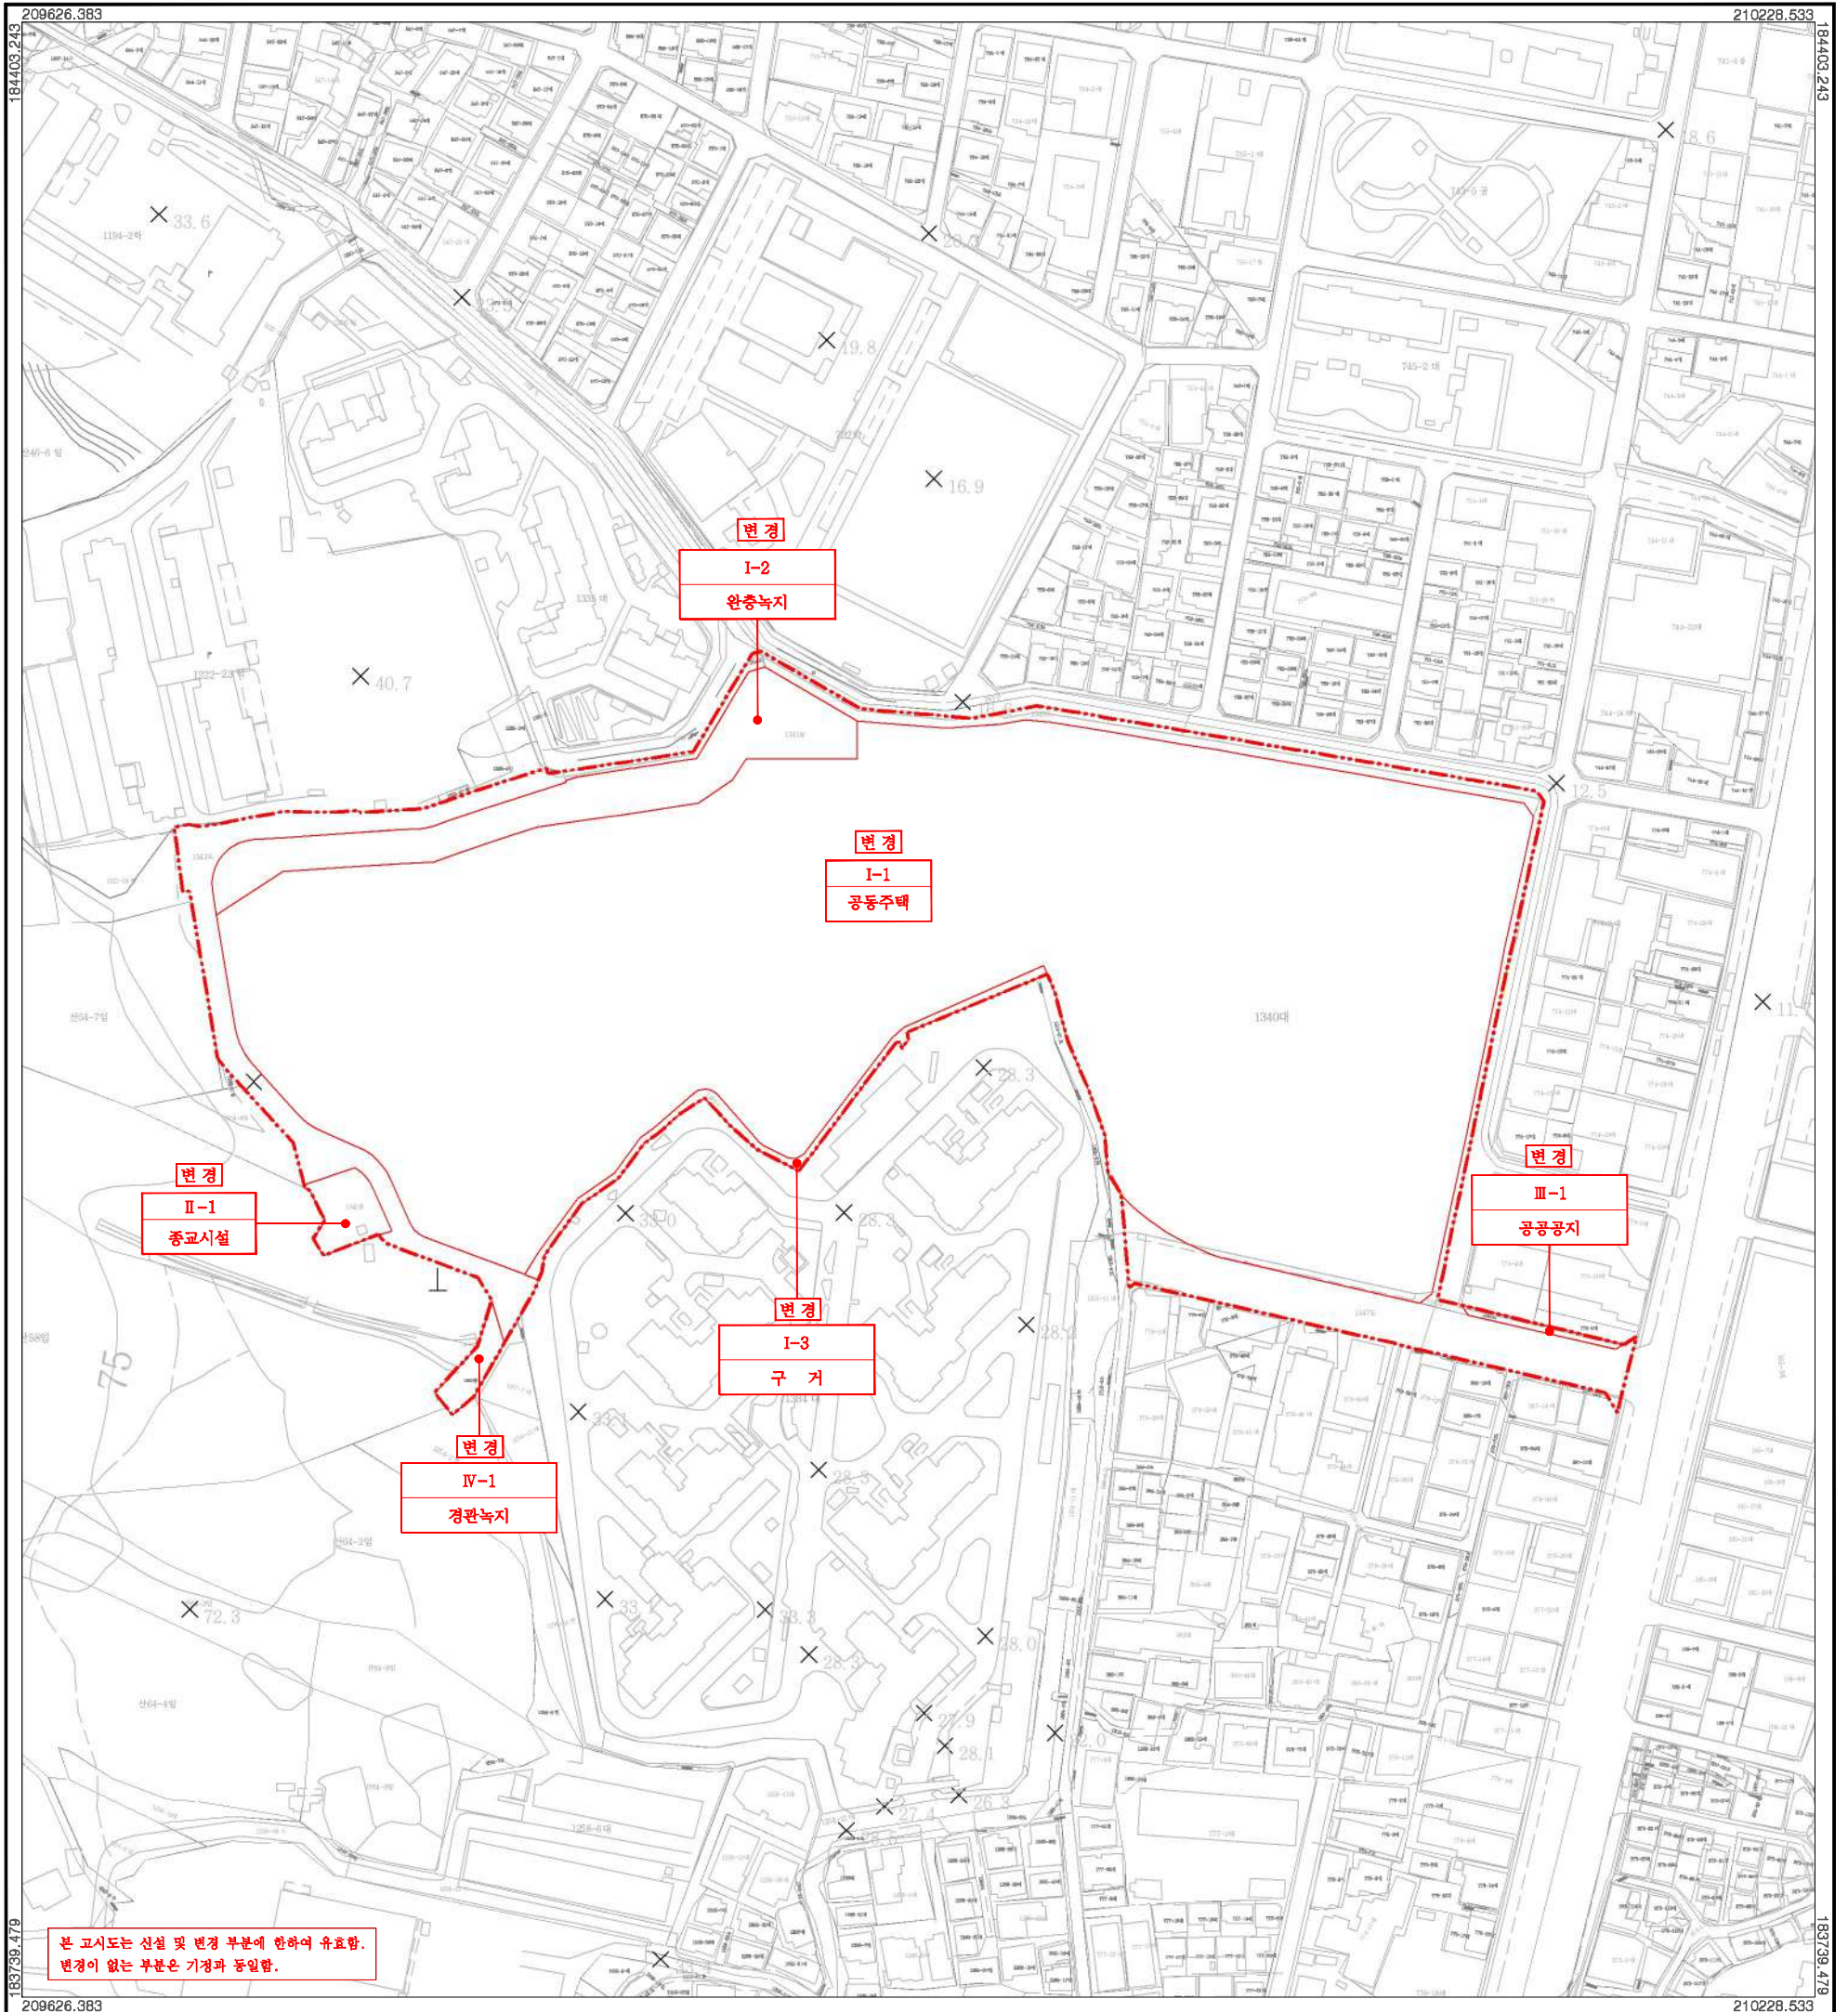

범례

축척 = 1:1,200

0 30 60 90 120 150 180 210 240 270 300 330 360



행정구역도



인접도엽

	01	

- 연속지적도
- 재개발 정비사업 구역(기정)
- 재개발 정비사업 구역(변경)
- 가구 및 획지계획선(기정)
- 가구 및 획지계획선(변경)
- I-1 가구 및 획지번호

지정권자	부산광역시	지정일자	2026년 9월 2일
고시번호	2026년	제2026-298호	
작성일자		작성년월일	2026년 9월 2일
저작권소유 및 발행자	부산광역시 수영구청		

광안2 재개발사업 지구단위계획구역 및 지구단위계획 <건축물의 주용도 건폐율 용적률 높이 등에 관한 결정도> : 변경

01




범례

	연속지적도
	재개발 정비사업 구역(기정)
	재개발 정비사업 구역(변경)
	가구 및 획지 계획선
	공동주택
	녹지
	공공공지
	종교시설
	도로
	구거
	보행전용도로
	I-1 가구 및 획지번호

축척 = 1:1,200



행정구역도

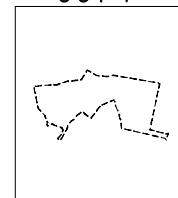

인접도엽

	01	

지정권자	부산광역시	지정일자	2026년 9월 2일
고시번호	2026년	고시번호	제2026-298호
작성일자		작성년월일	2026년 9월 2일
저작권소유 및 발행자	부산광역시 수영구청		