

행정구역도




1. 동삼동

인접도엽

	01	


동삼1 재건축사업 정비계획 및 정비구역 변경 지정 지형도면고시도
- 정비구역 결정(변경)도 -

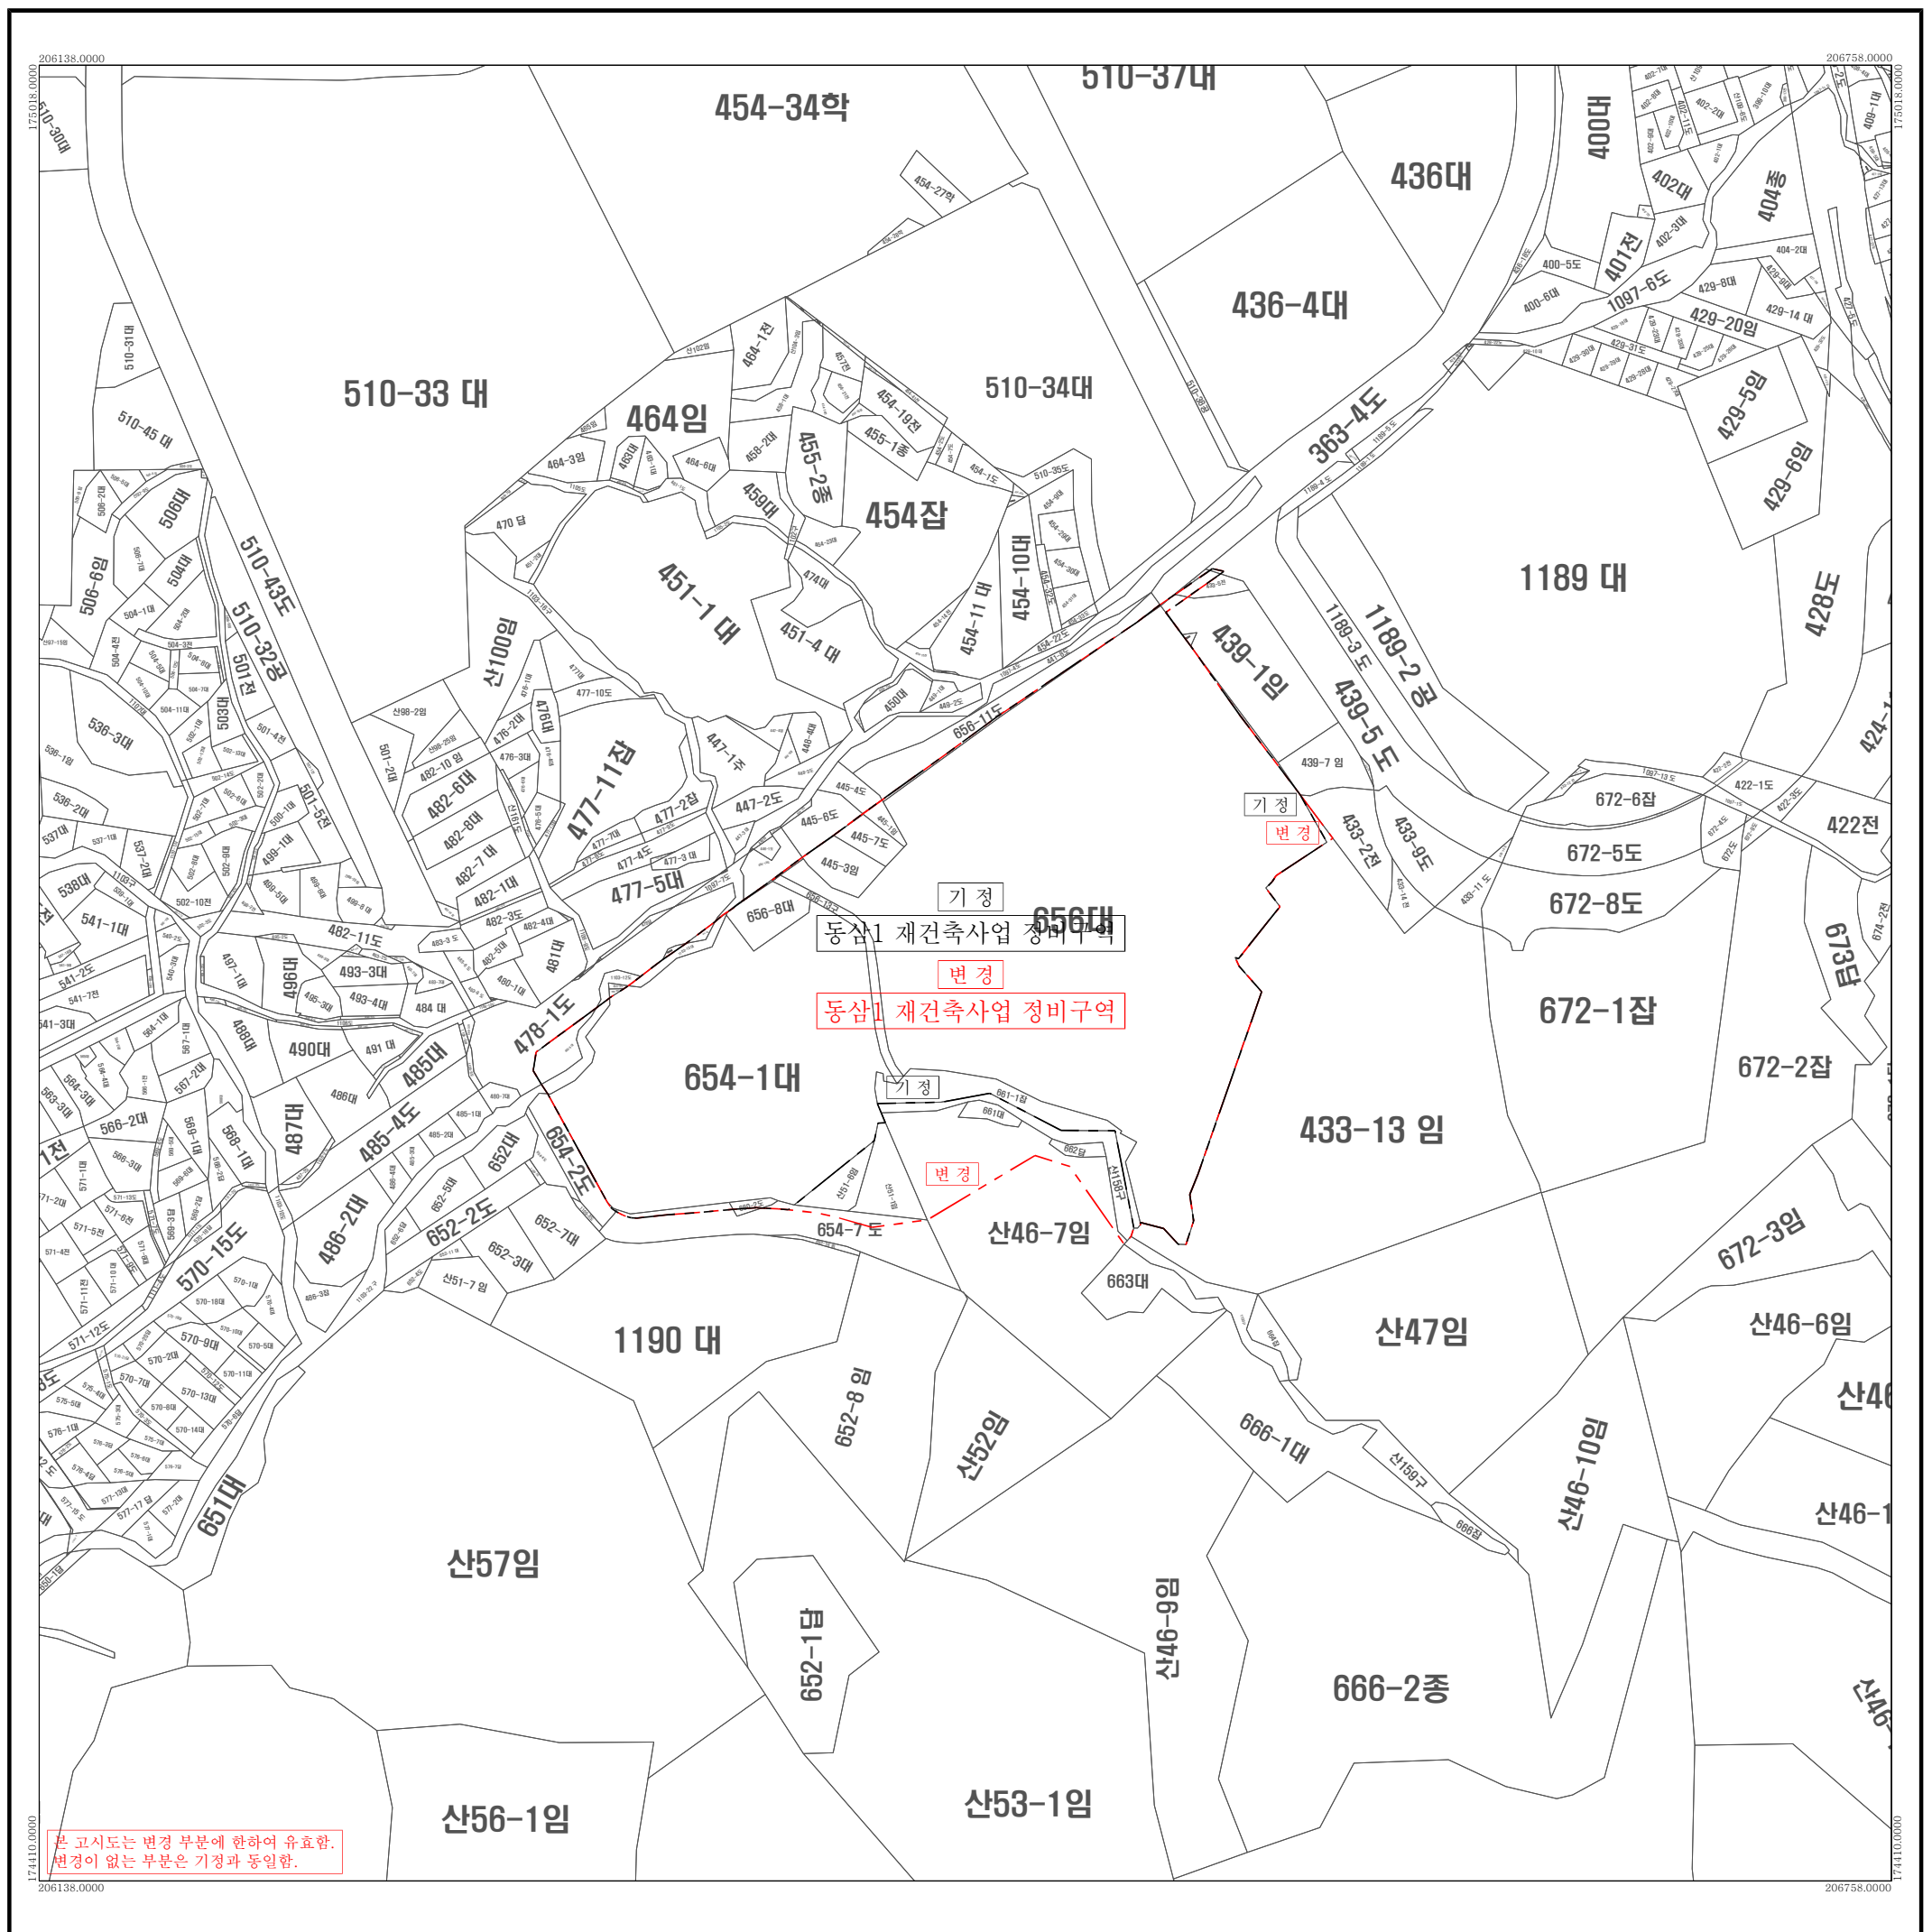

□
범
례
□


	정비구역선(기정)
	정비구역선(변경)
	연속지적선

축척 = 1:1,200

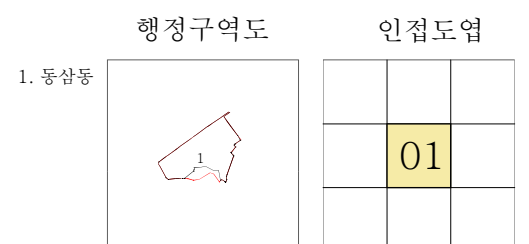

동삼1 재건축사업 정비계획 및 정비구역 변경 지정 지형도면고시도

- 용도지역 결정(변경)도 -

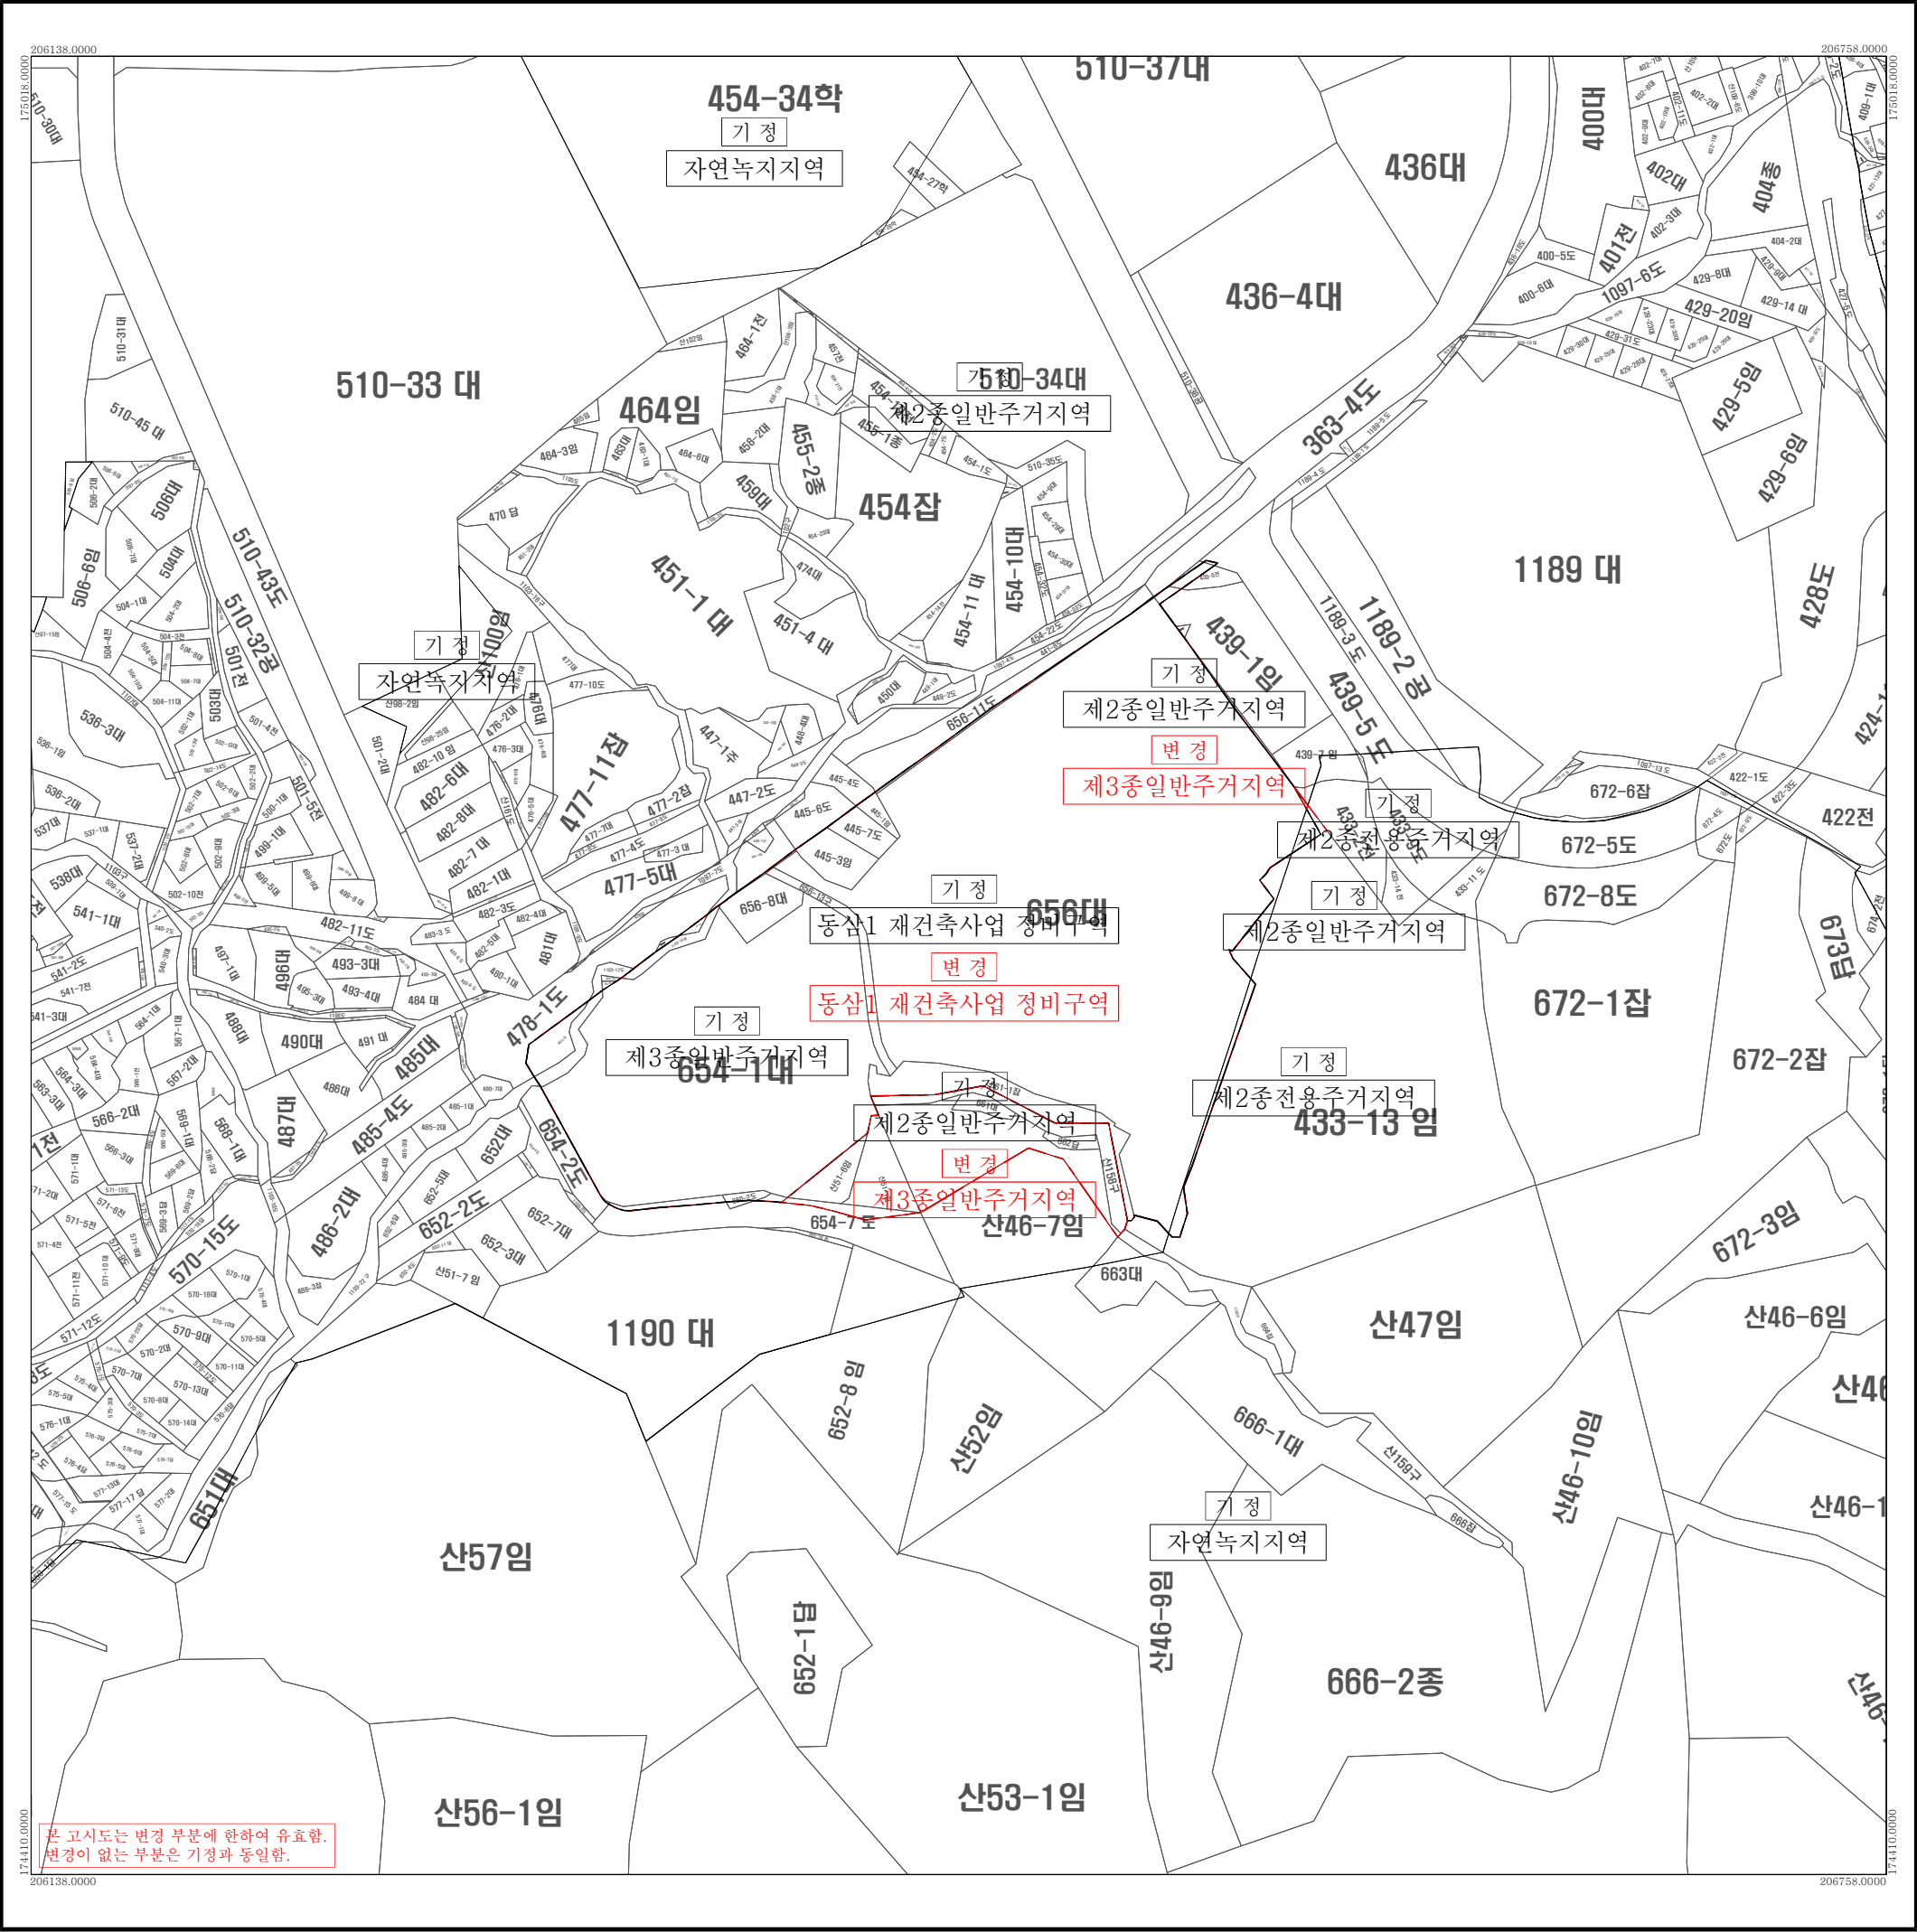

범례

정비구역선(기정)

정비구역선(변경)

용도지역선(기정)

용도지역선(변경)

연속지적선

축척 = 1:1,200

지정권자

부산광역시청

지정일자

2026. 09. 16.

고시년도

2026. 09. 16.

고시번호

제2026-326호

작성자

김경림

작성년월일

2026. 09. 16.

저작권소유 및 발행자

부산시 영도구청

구분	입안권자			결정권자	
소속	작성자	1차 확인자	2차 확인자	1차 확인자	2차 확인자
직위	영도구 건축과	영도구 건축과	영도구 건축과	도시정비과	도시정비과
직명	-	주택팀장	건축과장	-	재건축팀장
성명	지방시설주사보	지방시설주사	지방시설사무관	지방시설주사	지방시설사무관
	김경림	변주환	구병수	김수영	강수범
확인인					

행정구역도


인접도엽

1. 동삼동

01

동삼1 재건축사업 정비계획 및 정비구역 변경 지정 지형도면고시도

- 정비기반시설 및 도시계획시설 결정(변경)도 -

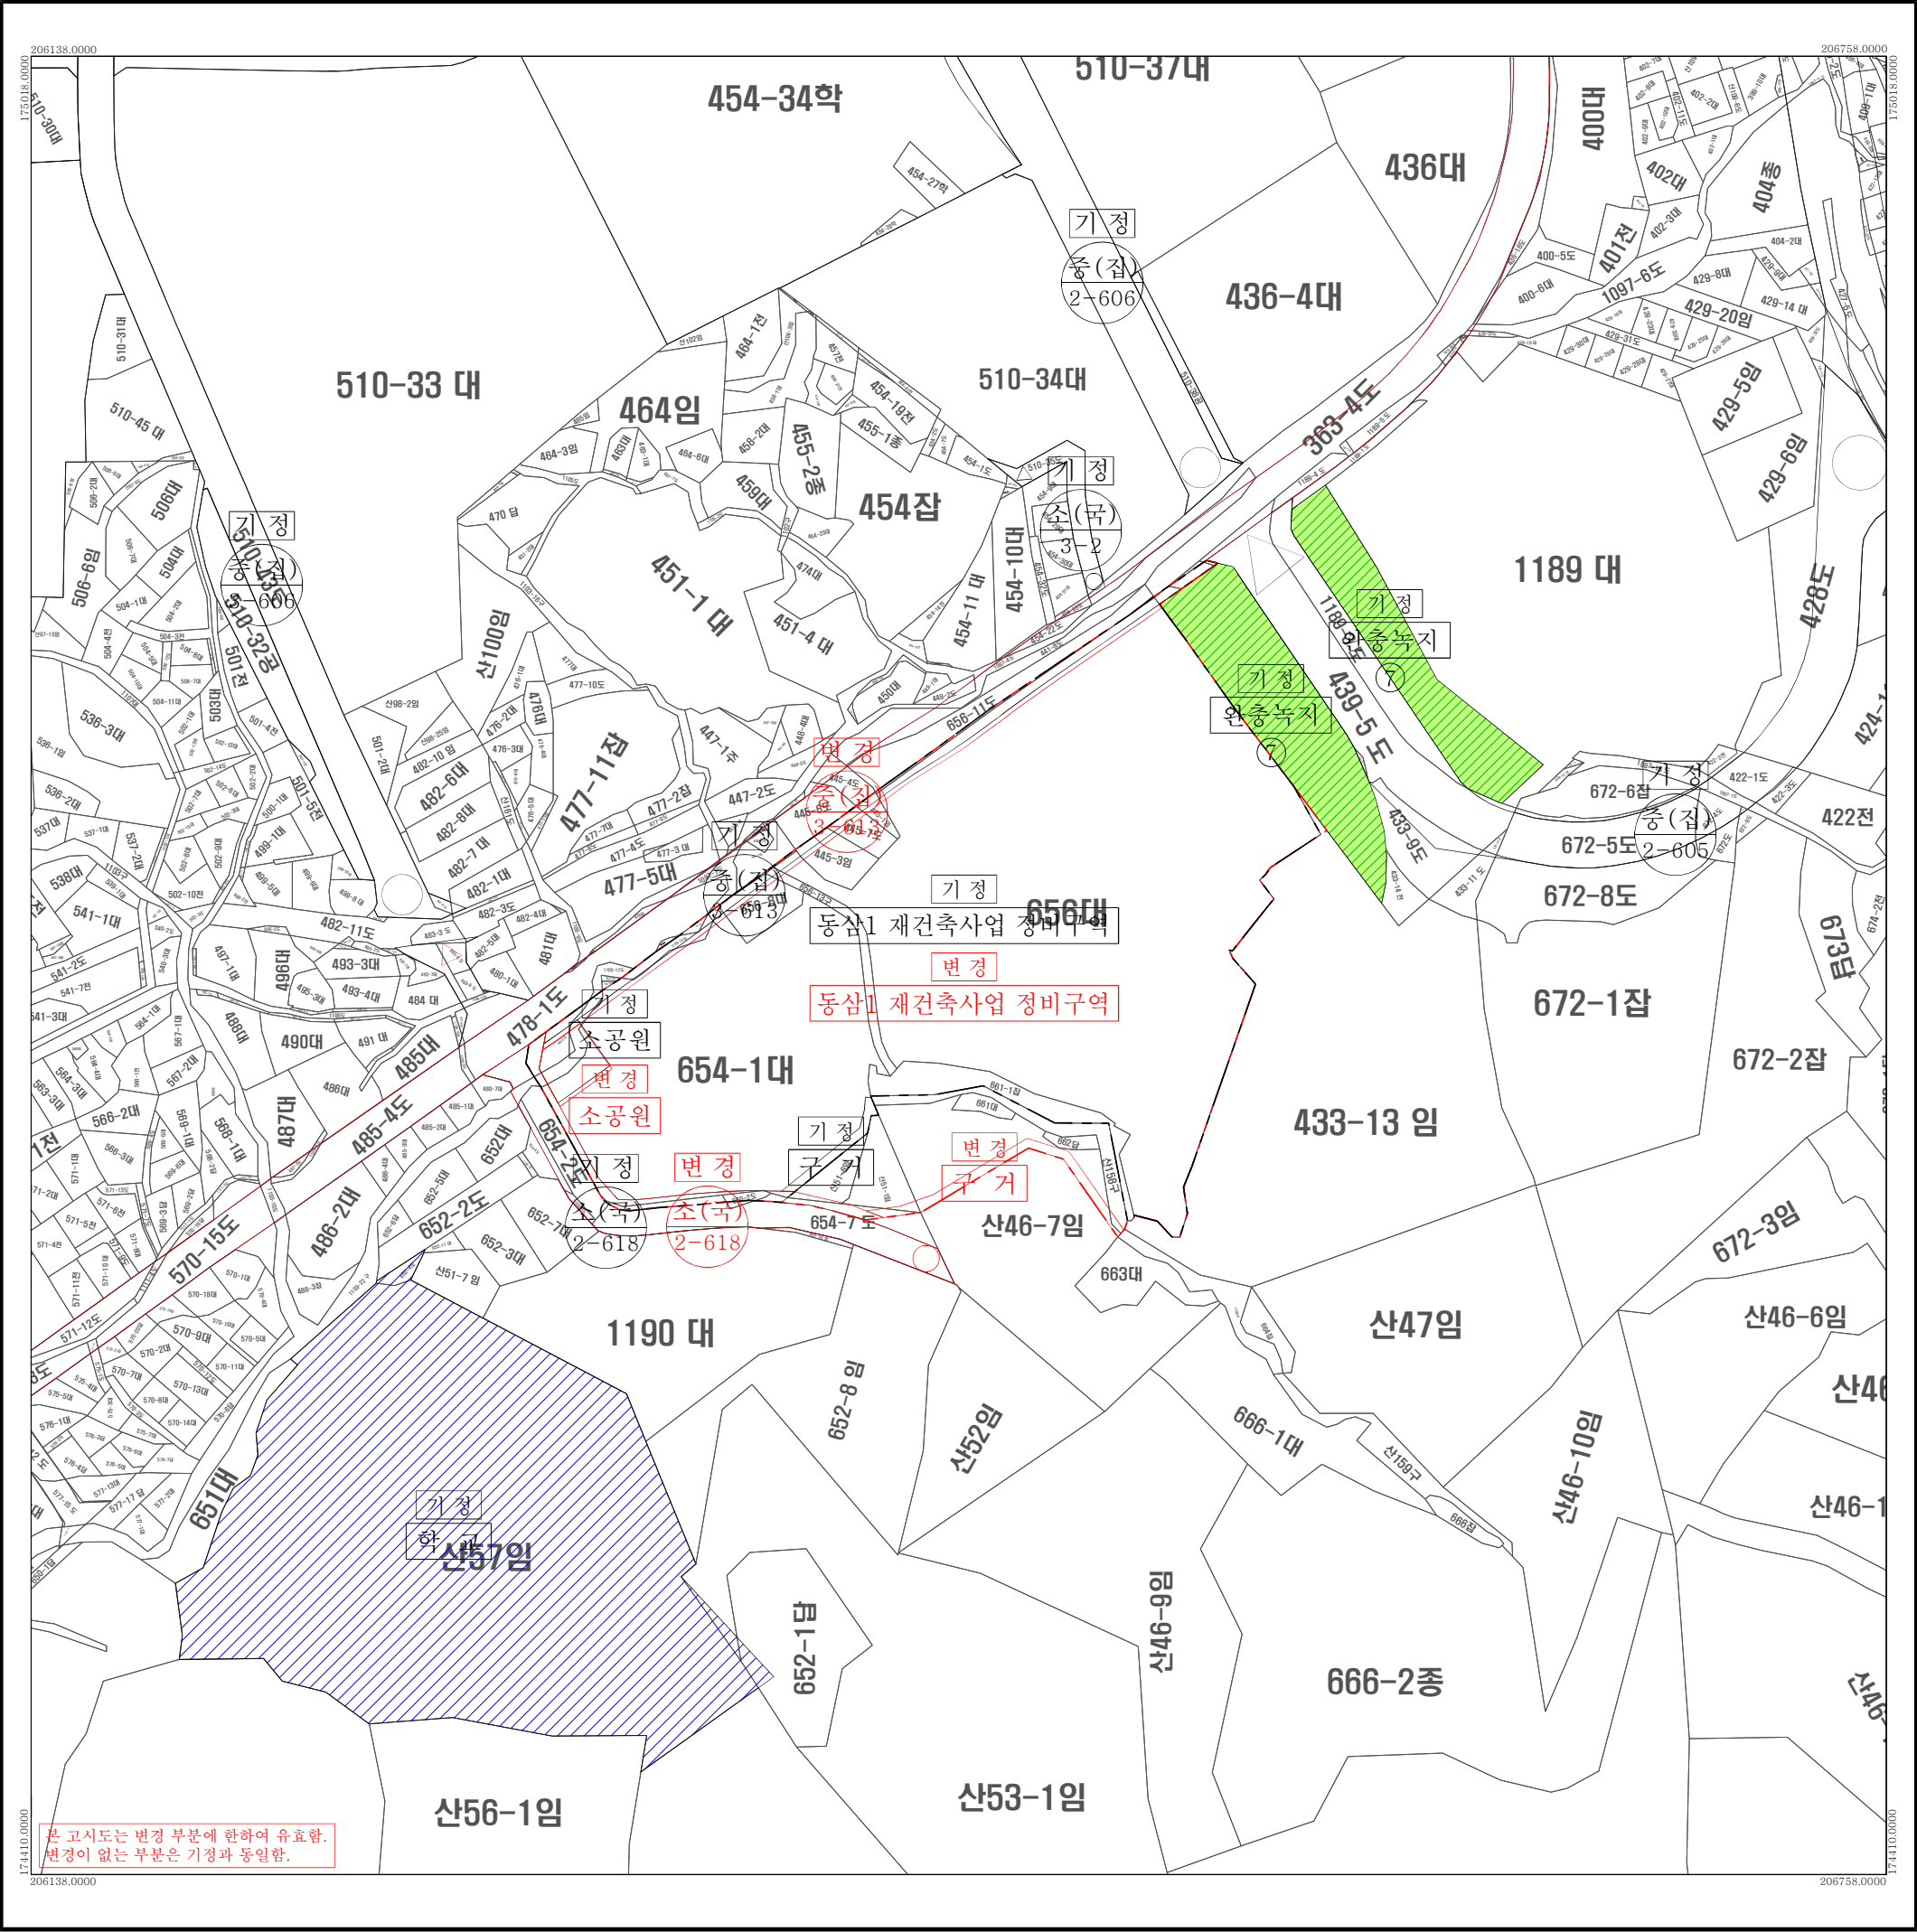

범례

정비구역선(기정)

정비구역선(변경)

정비기반시설 및 도시계획시설선(기정)

정비기반시설 및 도시계획시설선(변경)

연속지적선

축척 = 1:1,200

지정권자	부산광역시장	지정일자	2026. 09. 16.
고시년도	2026. 09. 16.	고시번호	제2026-326호
작성자	김경림	작성년월일	2026. 09. 16.
저작권소유 및 발행자	부산시 영도구청		

구분	입안권자			결정권자	
작성자	영도구 건축과	영도구 건축과	영도구 건축과	도시정비과	도시정비과
직위	-	주택팀장	건축과장	-	재건축팀장
직명	지방시설주사보	지방시설주사	지방시설사무관	지방시설주사	지방시설사무관
성명	김경림	변주환	구병수	김수영	강수범
확인인					

행정구역도


인접도엽

1. 동삼동

01

동삼1 재건축사업 정비계획 및 정비구역 변경 지정 지형도면고시도

- 가구 및 획지의 규모와 구성에 관한 결정(변경)도 -

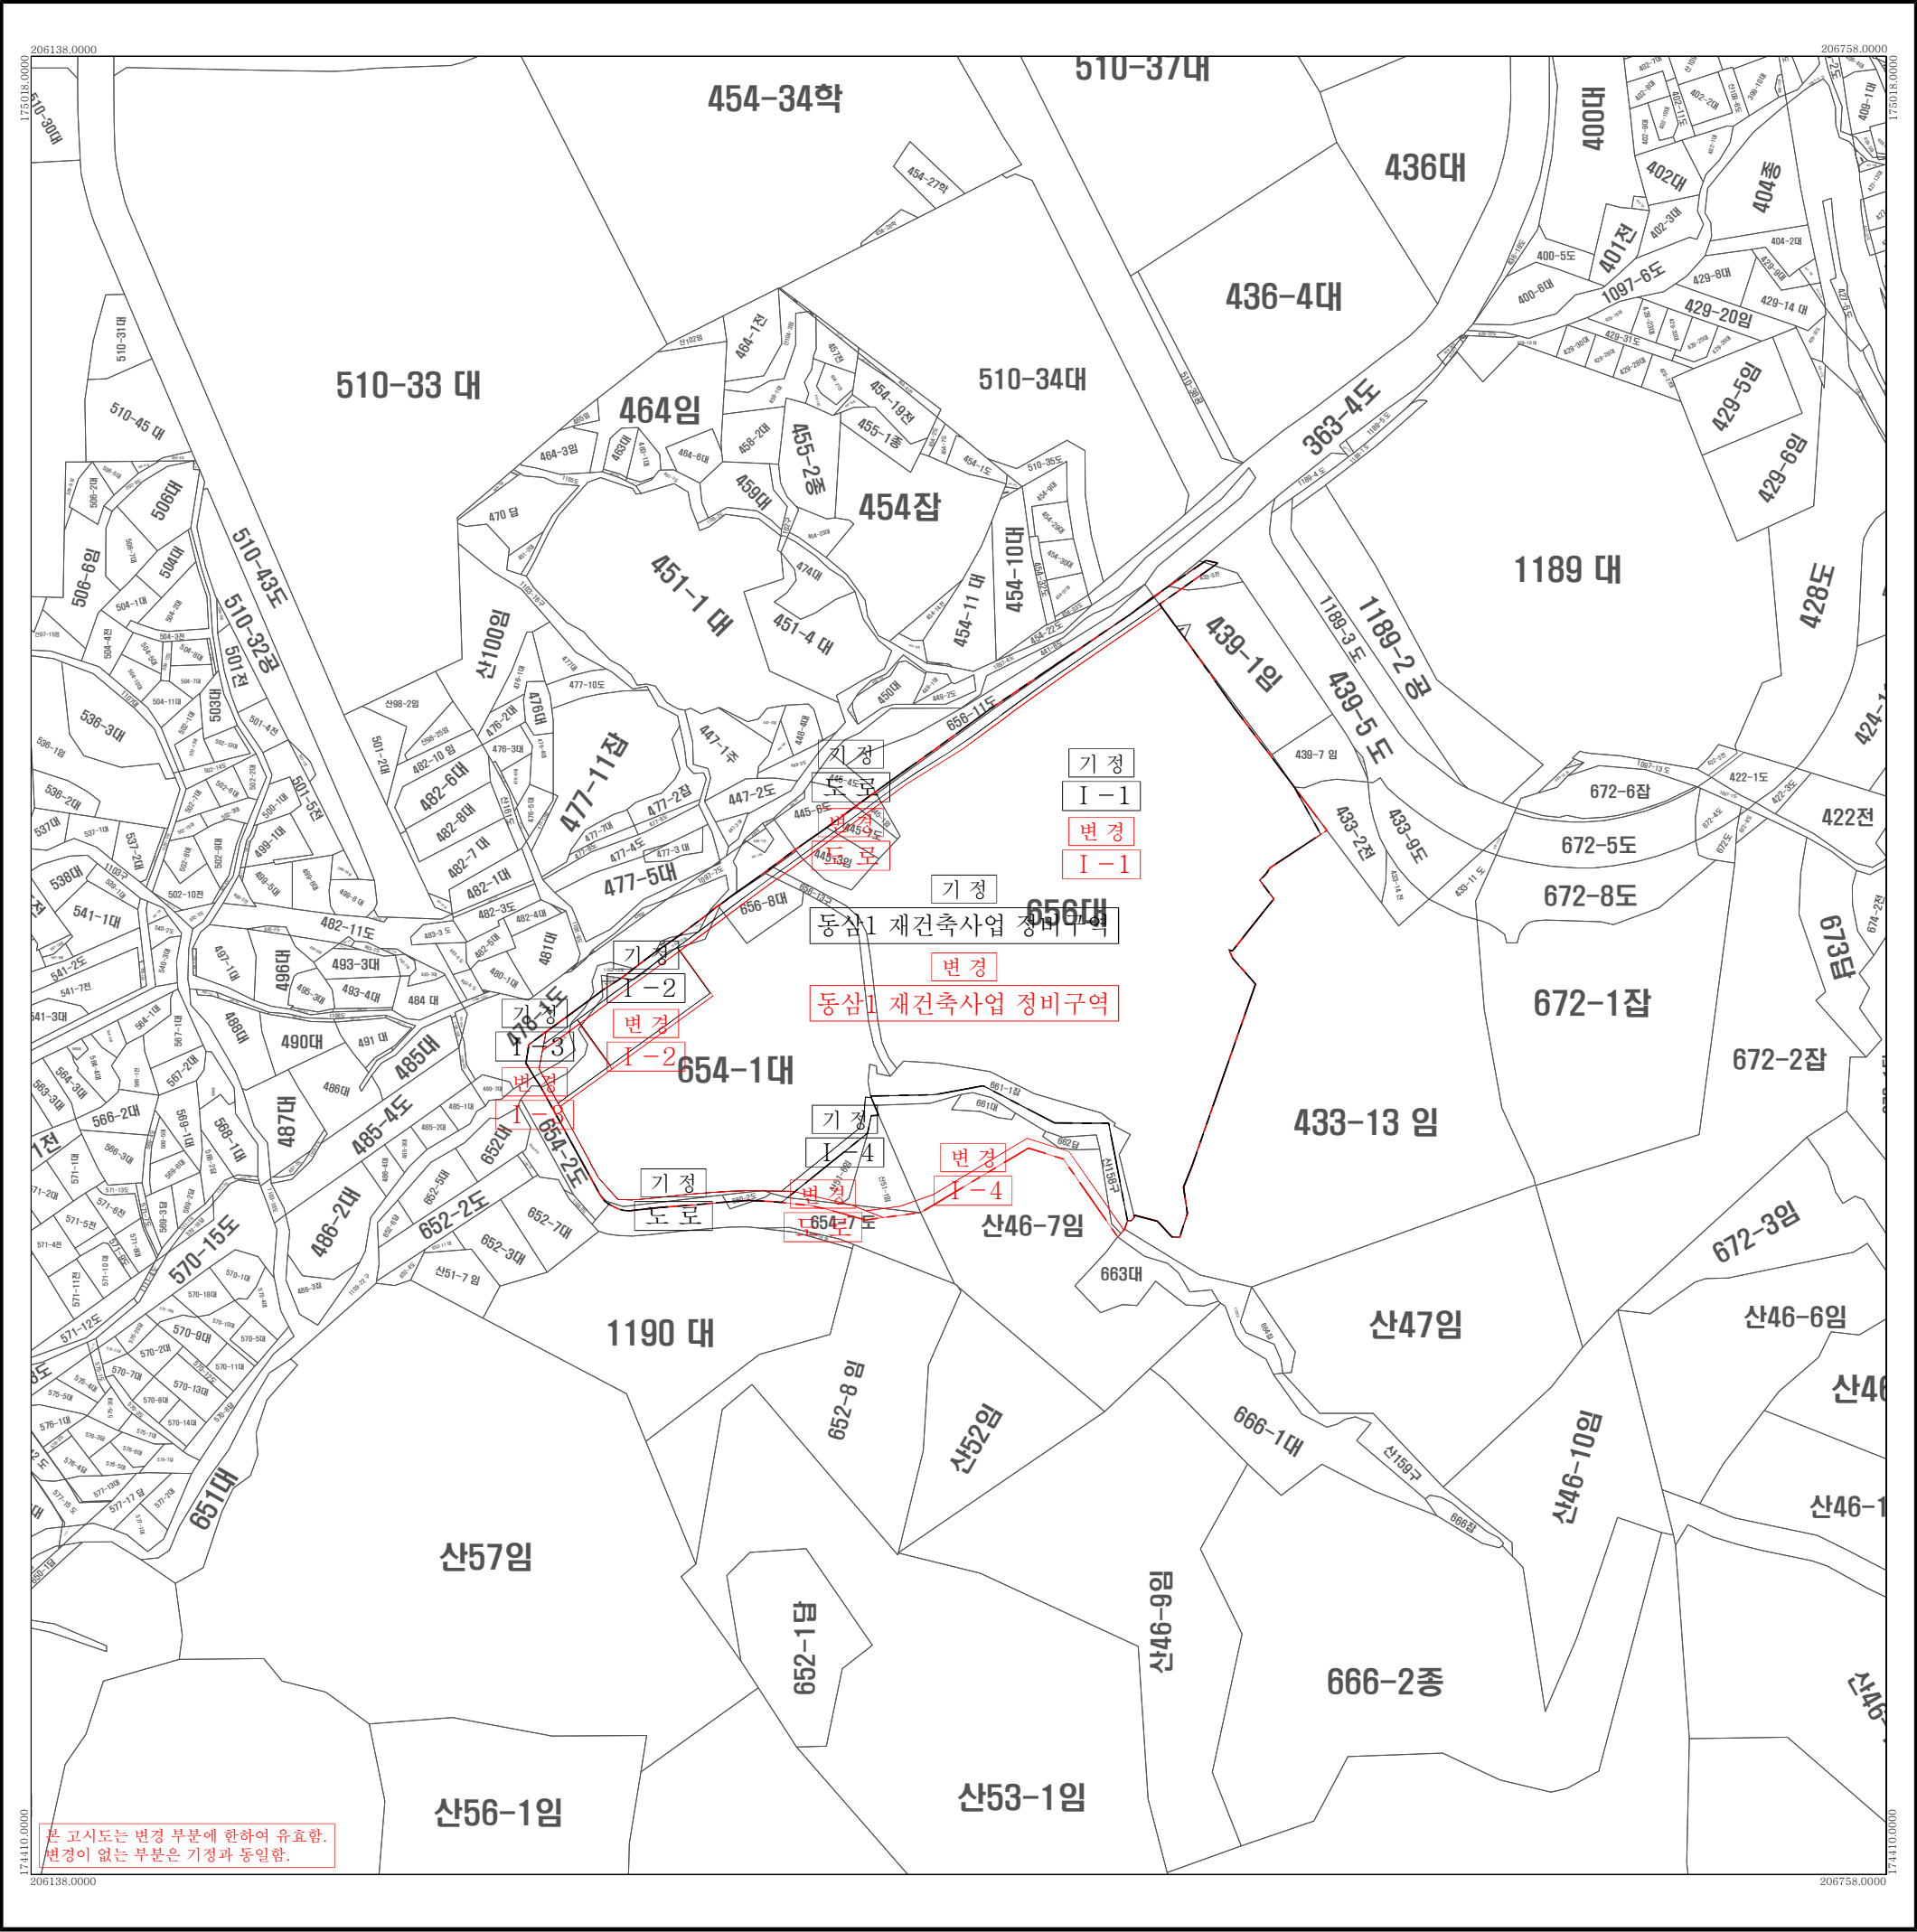

범례

정비구역선(기정)

정비구역선(변경)

가구 및 획지 계획선(기정)

가구 및 획지 계획선(변경)

1-1 가구 및 획지번호(기정)

1-2 가구 및 획지번호(변경)

연속지적선

축척 = 1:1,200

지정권자

부산광역시장

지정일자

2026. 09. 16.

고시년도

2026. 09. 16.

고시번호

제2026-326호

작성자

김경림

작성년월일

2026. 09. 16.

저작권소유 및 발행자

부산시 영도구청

구분	입안권자	결정권자			
	작성자	1차 확인자	2차 확인자	1차 확인자	2차 확인자
소속	영도구 건축과	영도구 건축과	영도구 건축과	도시정비과	도시정비과
직위	-	주택팀장	건축과장	-	재건축팀장
직명	지방시설주사보	지방시설주사	지방시설사무관	지방시설주사	지방시설사무관
성명	김경림	변주환	구병수	김수영	강수범
확인인					

행정구역도


인접도엽

1. 동삼동

01

동삼1 재건축사업 정비계획 및 정비구역 변경 지정 지형도면고시도

- 건축물의 주용도 · 건폐율 · 용적률 · 높이 등에 관한 결정도 -

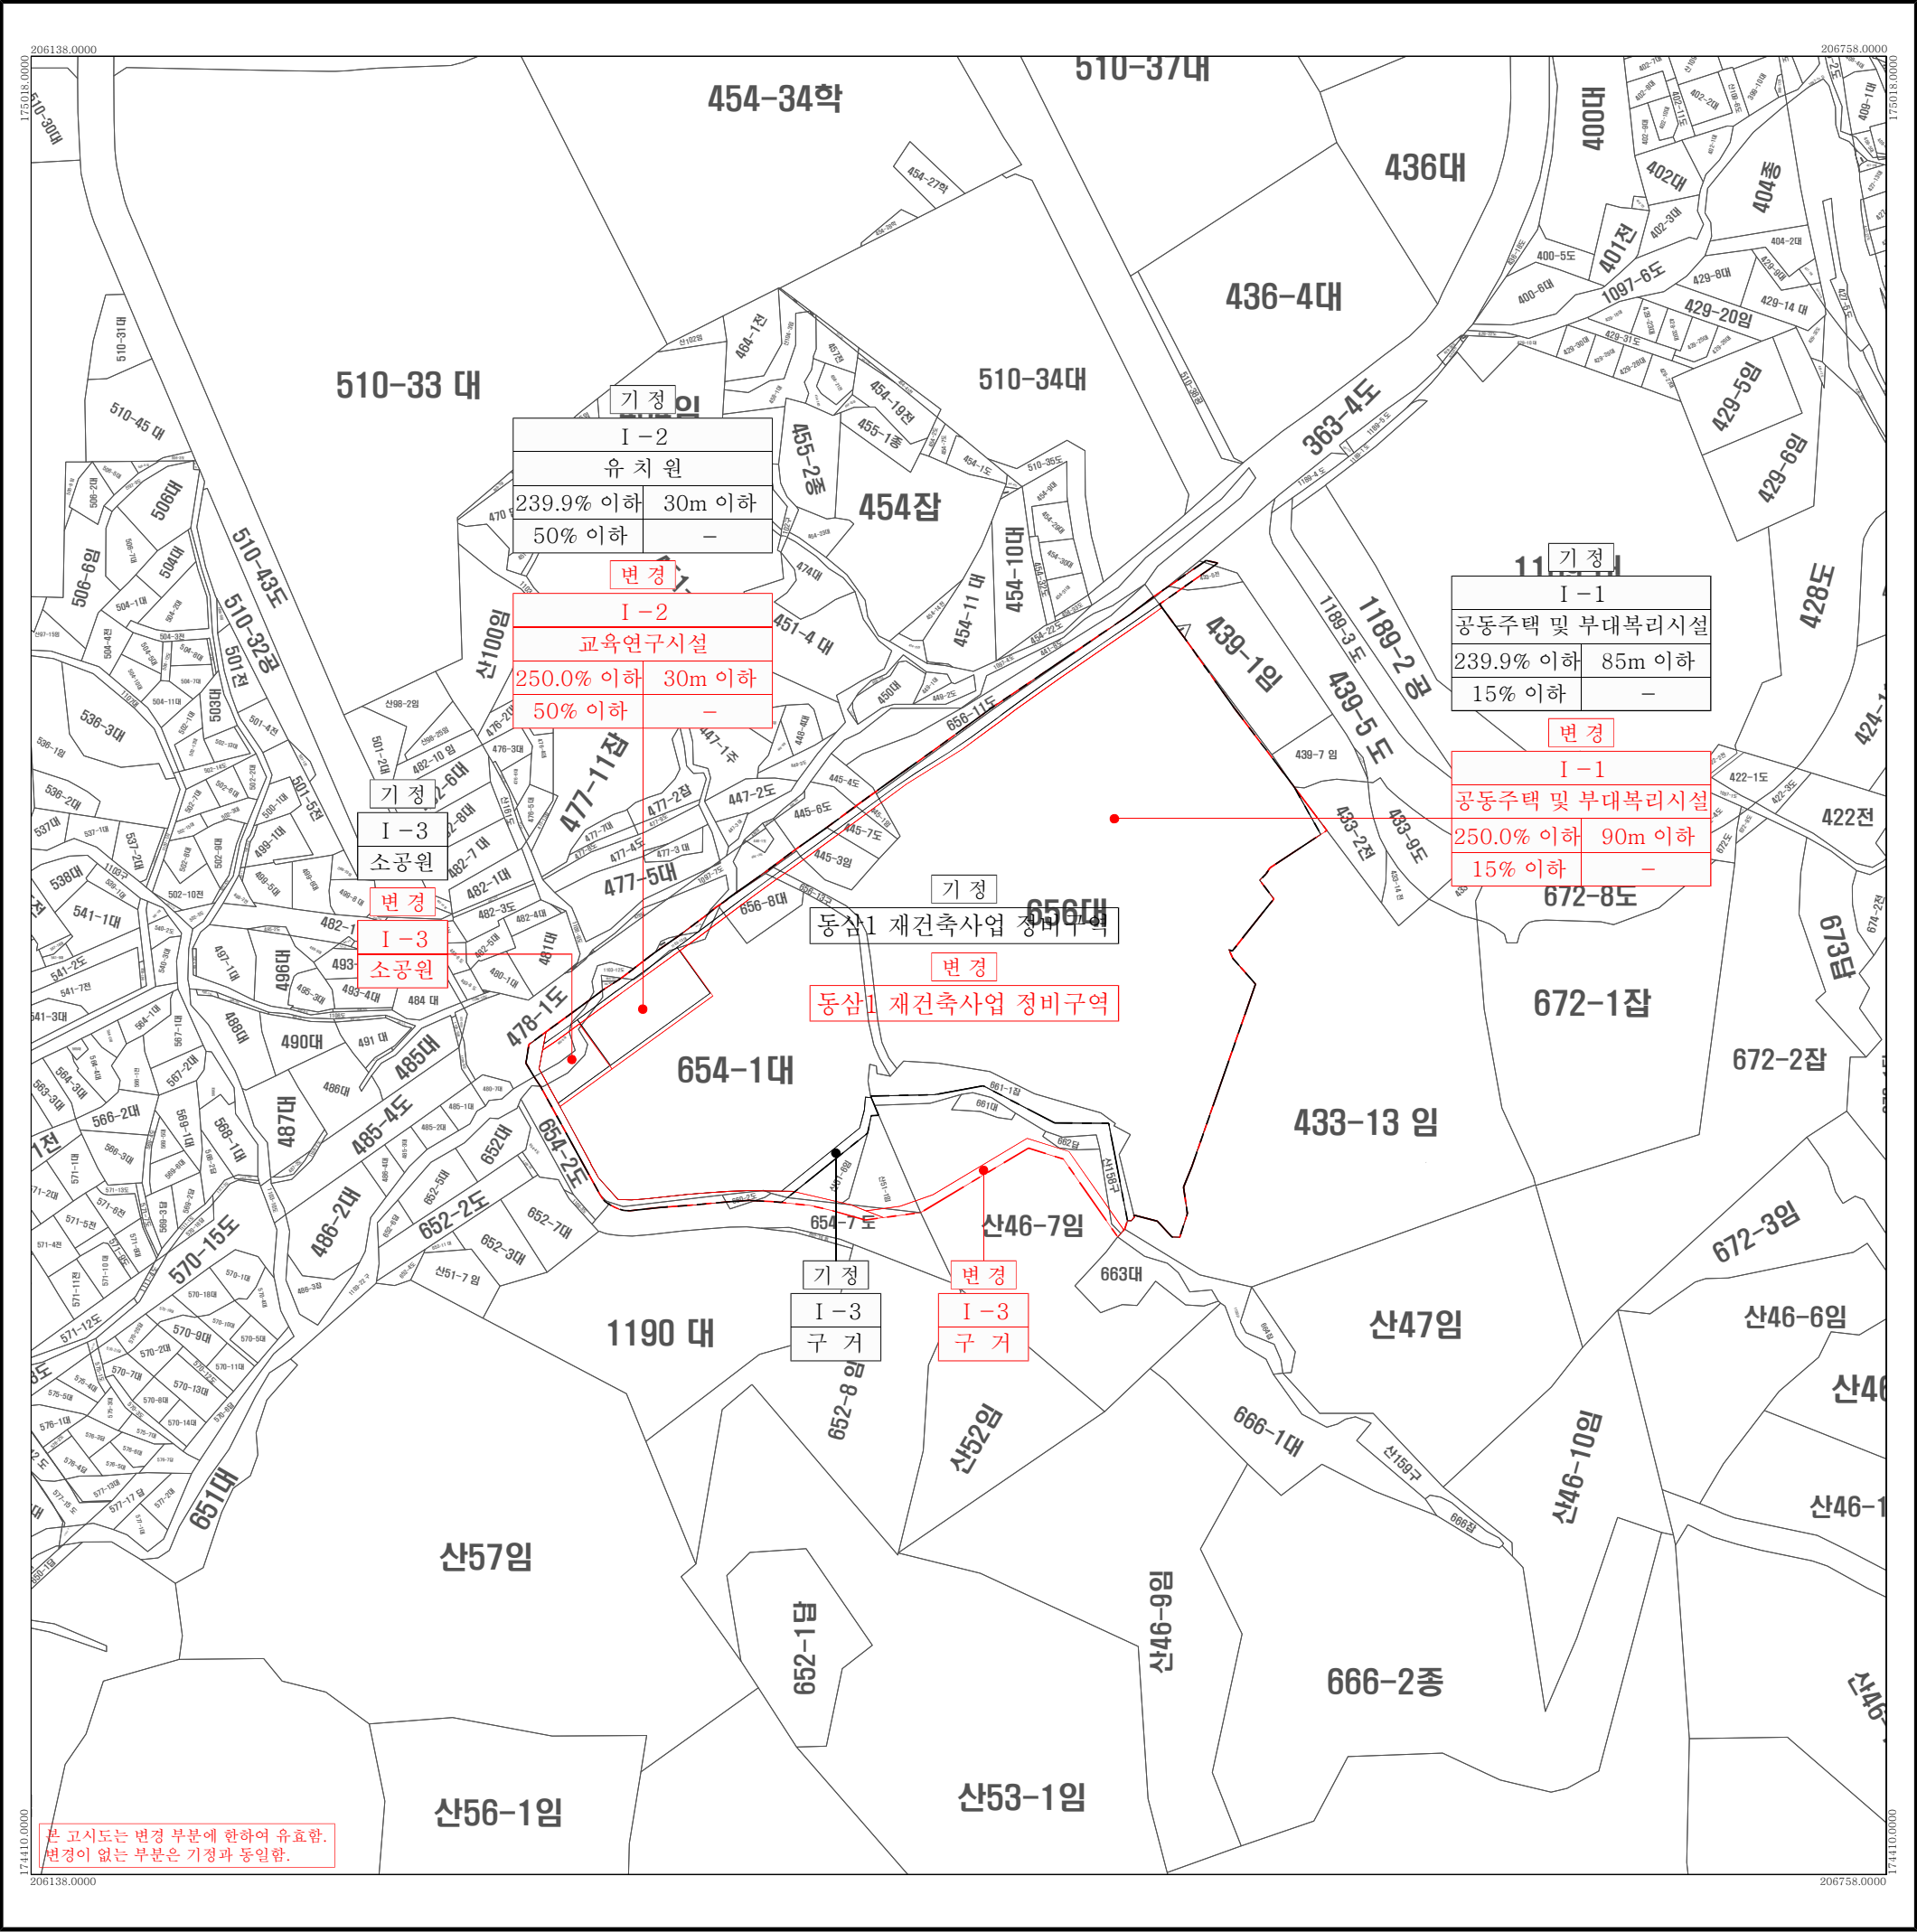

범례

정비구역선(기정)

정비구역선(변경)

가구 및 획지 계획선(기정)

가구 및 획지 계획선(변경)

1-1 가구 및 획지번호(기정)

1-1 가구 및 획지번호(변경)

연속지적선

획지

주용도

용적률(이하) 높이(이하)

건폐율(이하)

축척 = 1:1,200

지정권자

부산광역시청

지정일자

2026. 09. 16.

고시년도

2026. 09. 16.

고시번호

제2026-326호

작성일자

2026. 09. 16.

저작권소유 및 발행자

부산시 영도구청

구분

입안권자

결정권자

작성자

1차 확인자

2차 확인자

1차 확인자

2차 확인자

소속

영도구 건축과

영도구 건축과

영도구 건축과

도시정비과

도시정비과

직위

-

주택팀장

건축과장

-

재건축팀장

직명

지방시설주사보

지방시설주사

지방시설사무관

지방시설주사

지방시설사무관

성명

김경림

변주환

구병수

김수영

강수범

확인인


행정구역도

인접도엽

1. 동삼동

01

동삼1 재건축사업 지구단위계획구역 및 지구단위계획 결정(변경) 지형도면고시도
- 지구단위계획구역 결정(변경)도 -

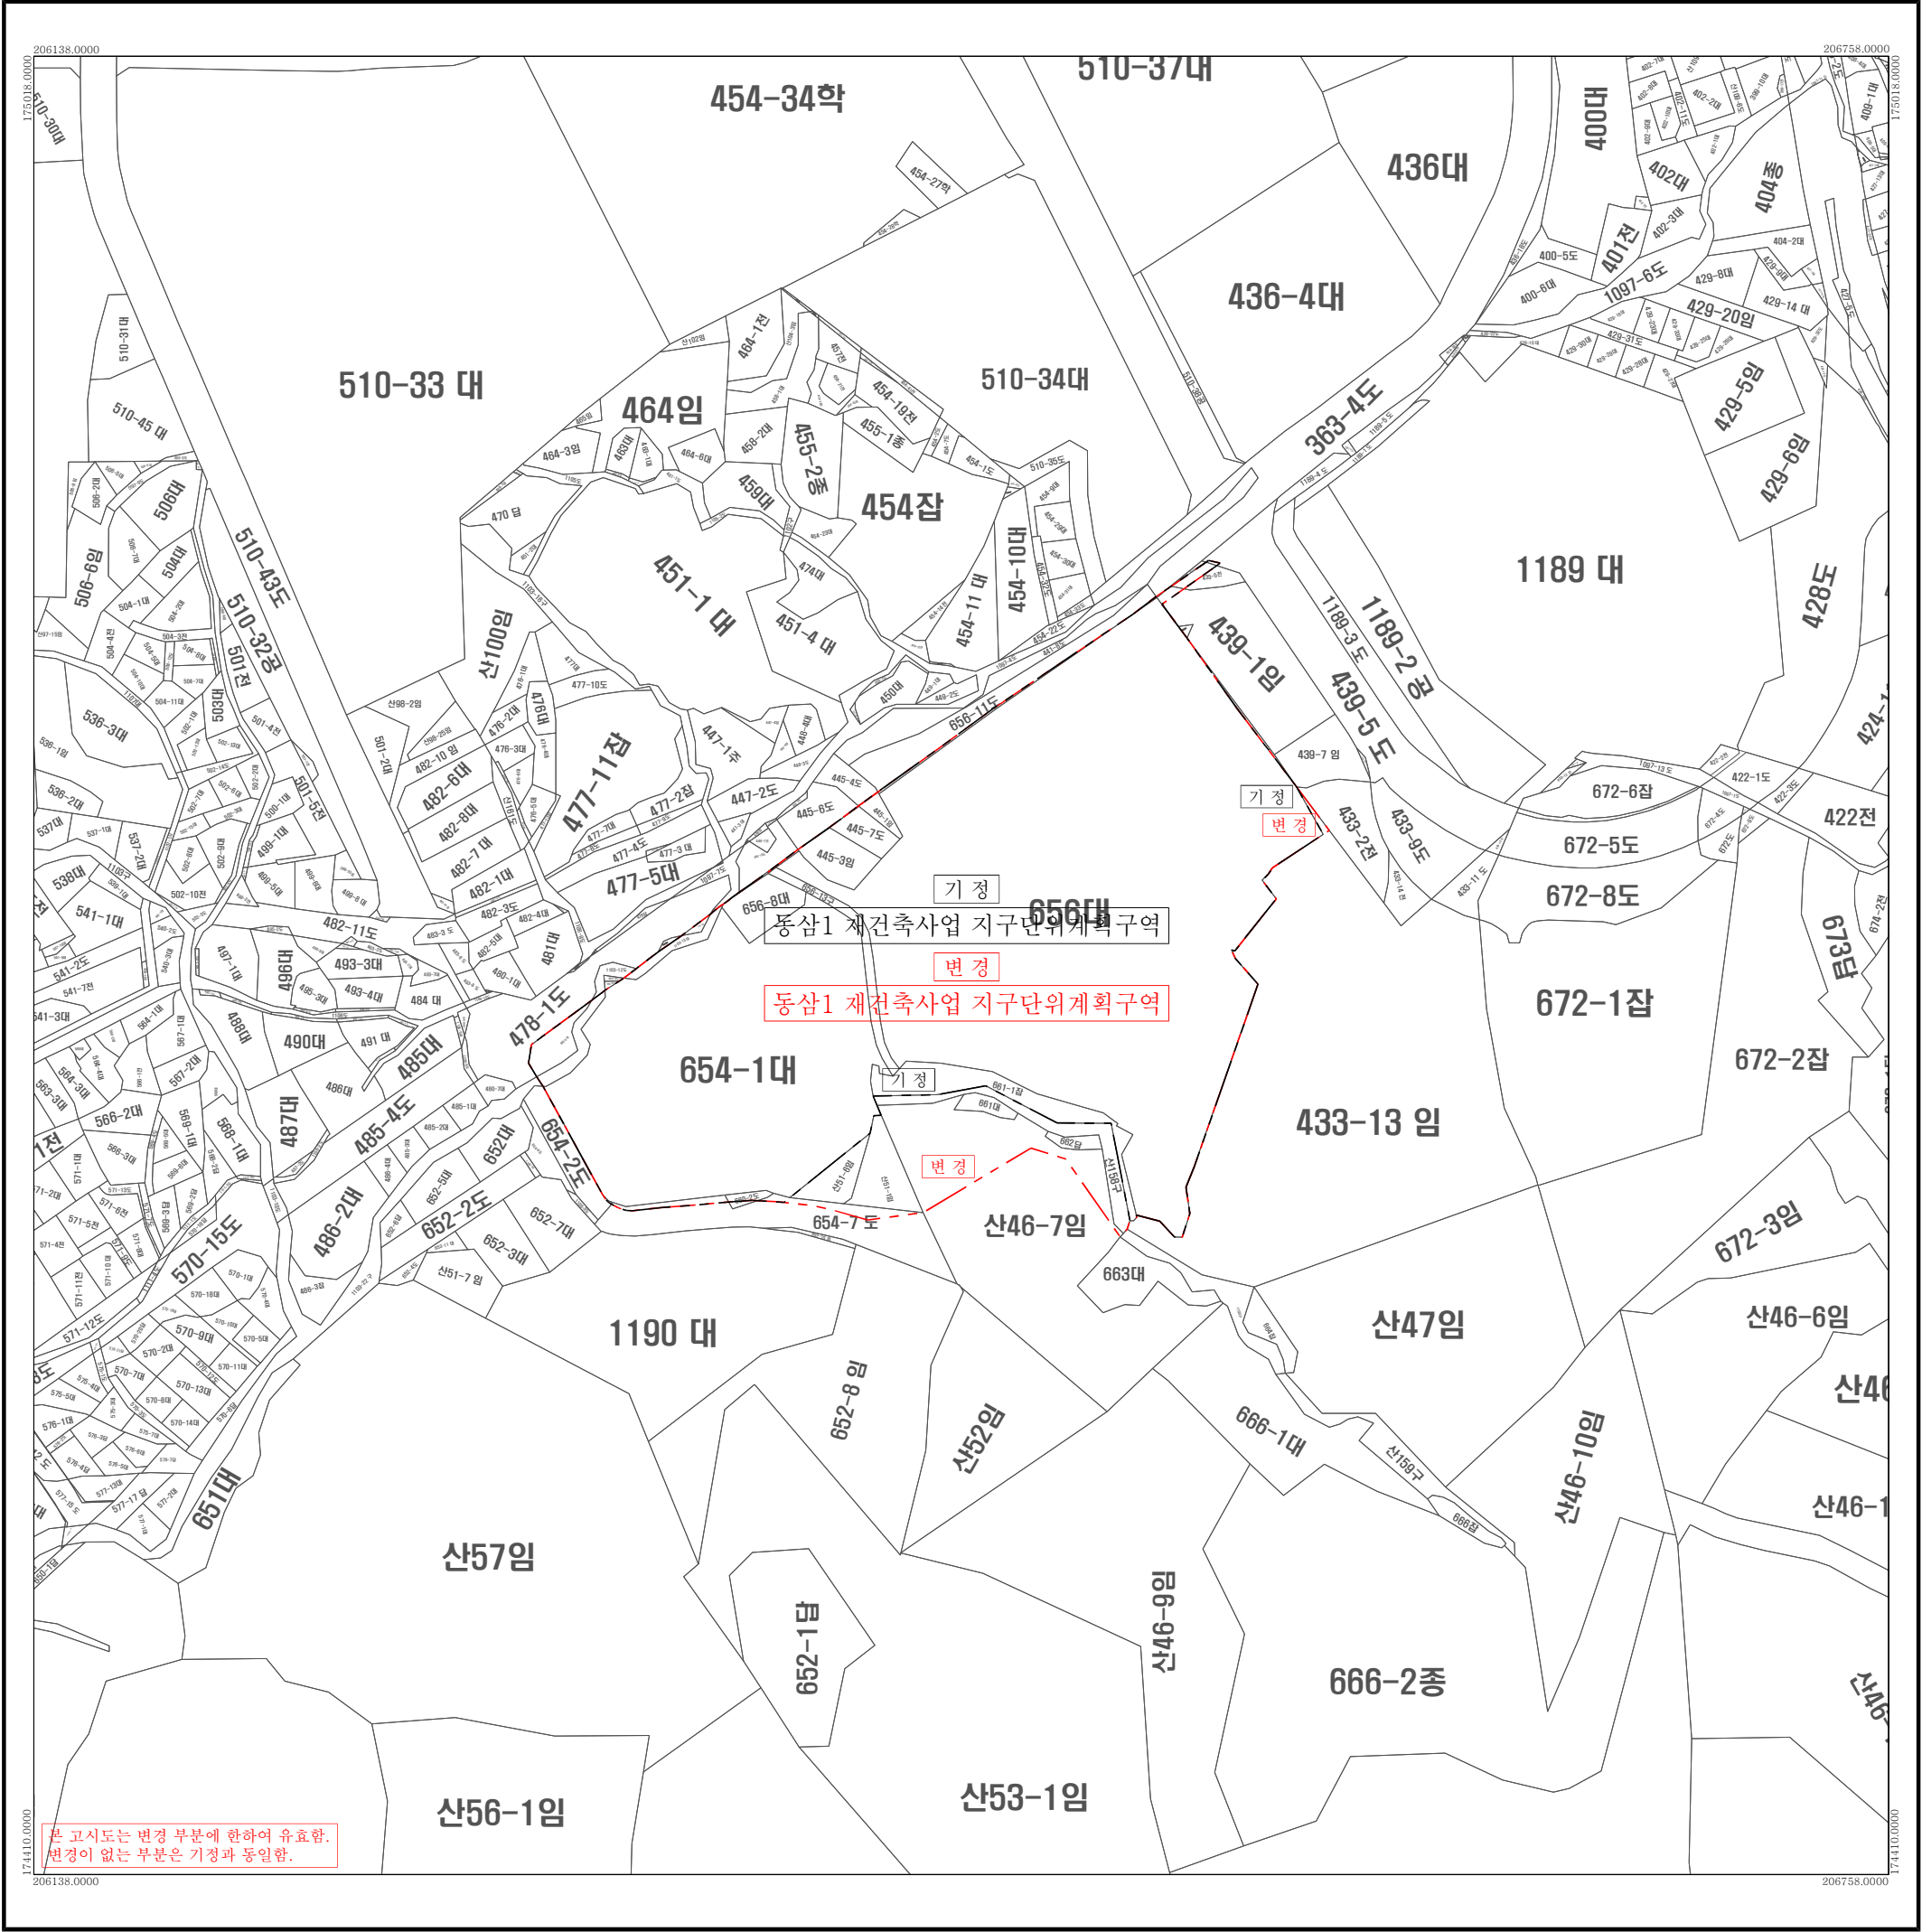


□ 범례 □

지구단위계획구역역선(기정)

 지구단위계획구역역선(변경)

연속지적선

축척 = 1:1,200

 

행정구역도

인접도엽

지정권자	부산광역시청	지정일자	2026. 09. 16.
고시년도	2026. 09. 16.	고시번호	제2026-326호
작성자	김경립	작성년월일	2026. 09. 16.
저작권소유 및 발행자	부산시 영도구청		


1. 동삼동



	01	

동삼1 재건축사업 지구단위계획구역 및 지구단위계획 결정(변경) 지형도면고시도

- 용도지역·지구 세분 및 변경에 관한 도시관리계획 결정(변경)도 -

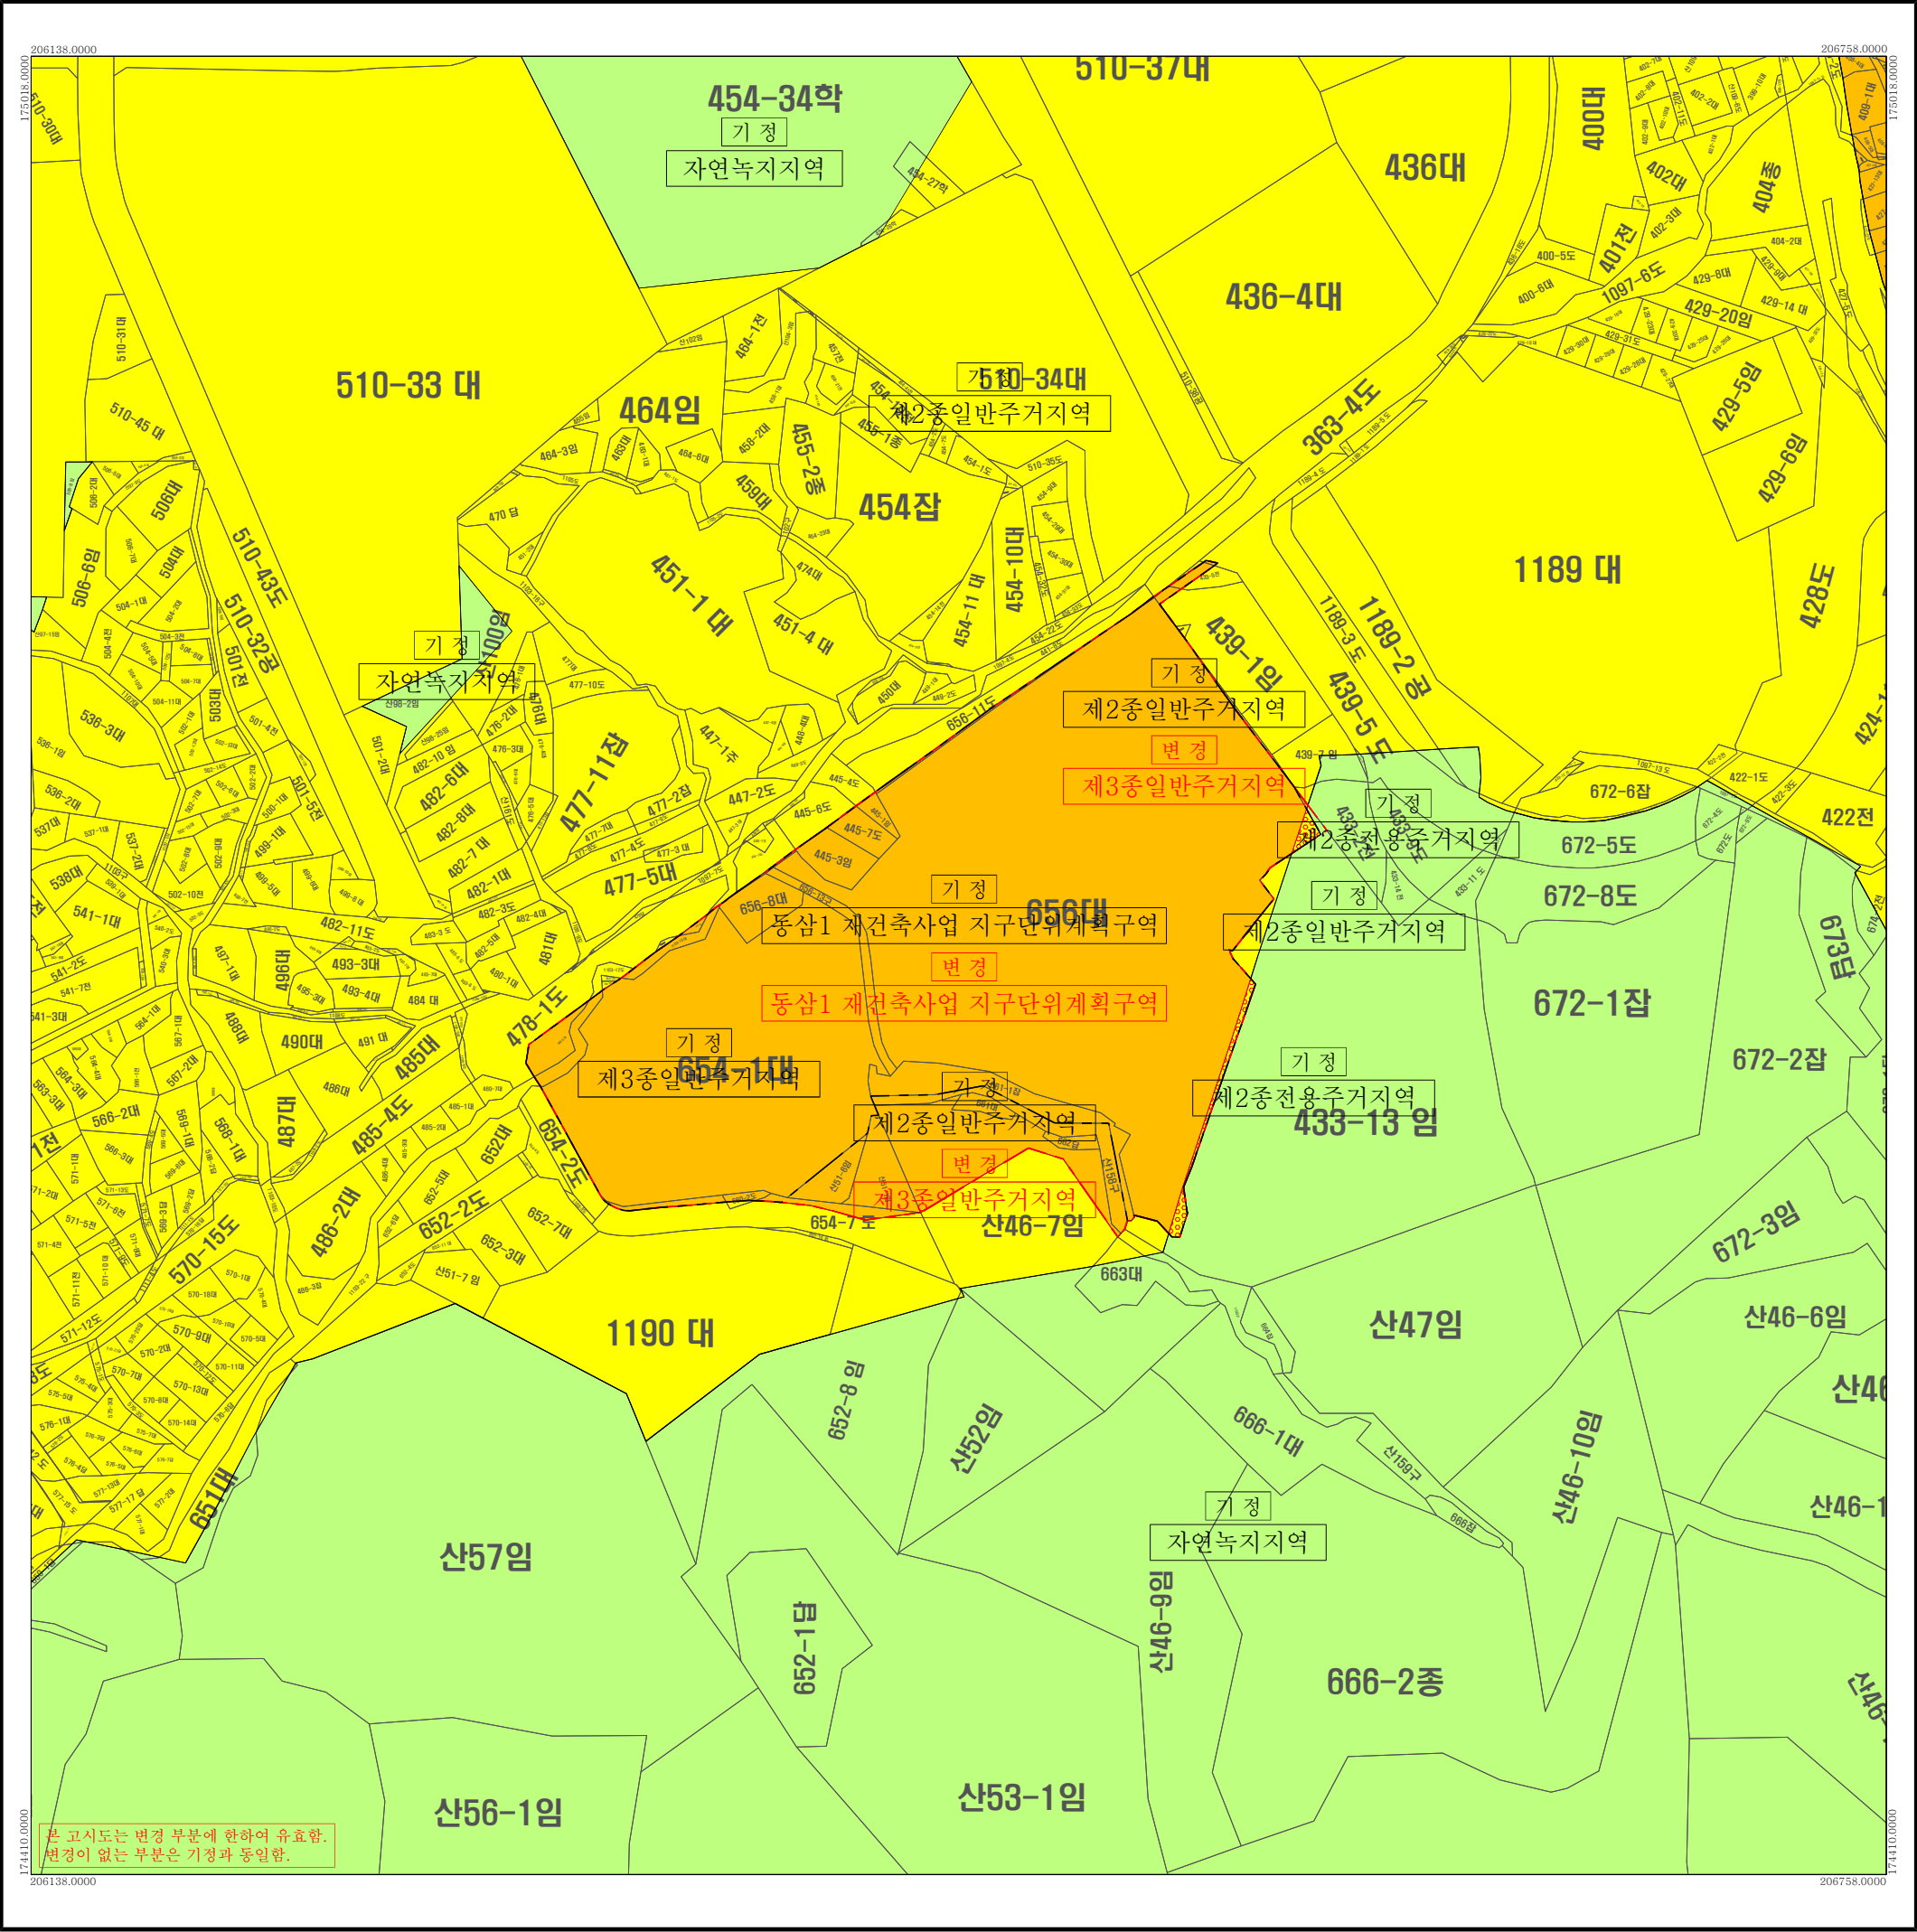

범례

지구단위계획구역선(기정)

지구단위계획구역선(변경)

용도지역선(기정)

용도지역선(변경)

제2종일반주거지역

제3종일반주거지역

자연녹지지역

연속지적선

축척 = 1:1,200

지정권자

부산광역시청

지정일자

2026. 09. 16.

고시번호

제2026-326호

작성일자

2026. 09. 16.

저작권소유 및 발행자

부산시 영도구청

구분	입안권자			결정권자	
소속	작성일자	1차 확인자	2차 확인자	1차 확인자	2차 확인자
직위	영도구 건축과	영도구 건축과	영도구 건축과	도시정비과	도시정비과
직명	-	주택팀장	건축과장	-	재건축팀장
성명	지방시설주사보	지방시설주사	지방시설사무관	지방시설주사	지방시설사무관
확인인	김경림	변주환	구병수	김수영	강수범

행정구역도


인접도엽

1. 동삼동

01

동삼1 재건축사업 지구단위계획구역 및 지구단위계획 결정(변경) 지형도면고시도

- 기반시설의 배치와 규모에 관한 도시관리계획 결정(변경)도 -

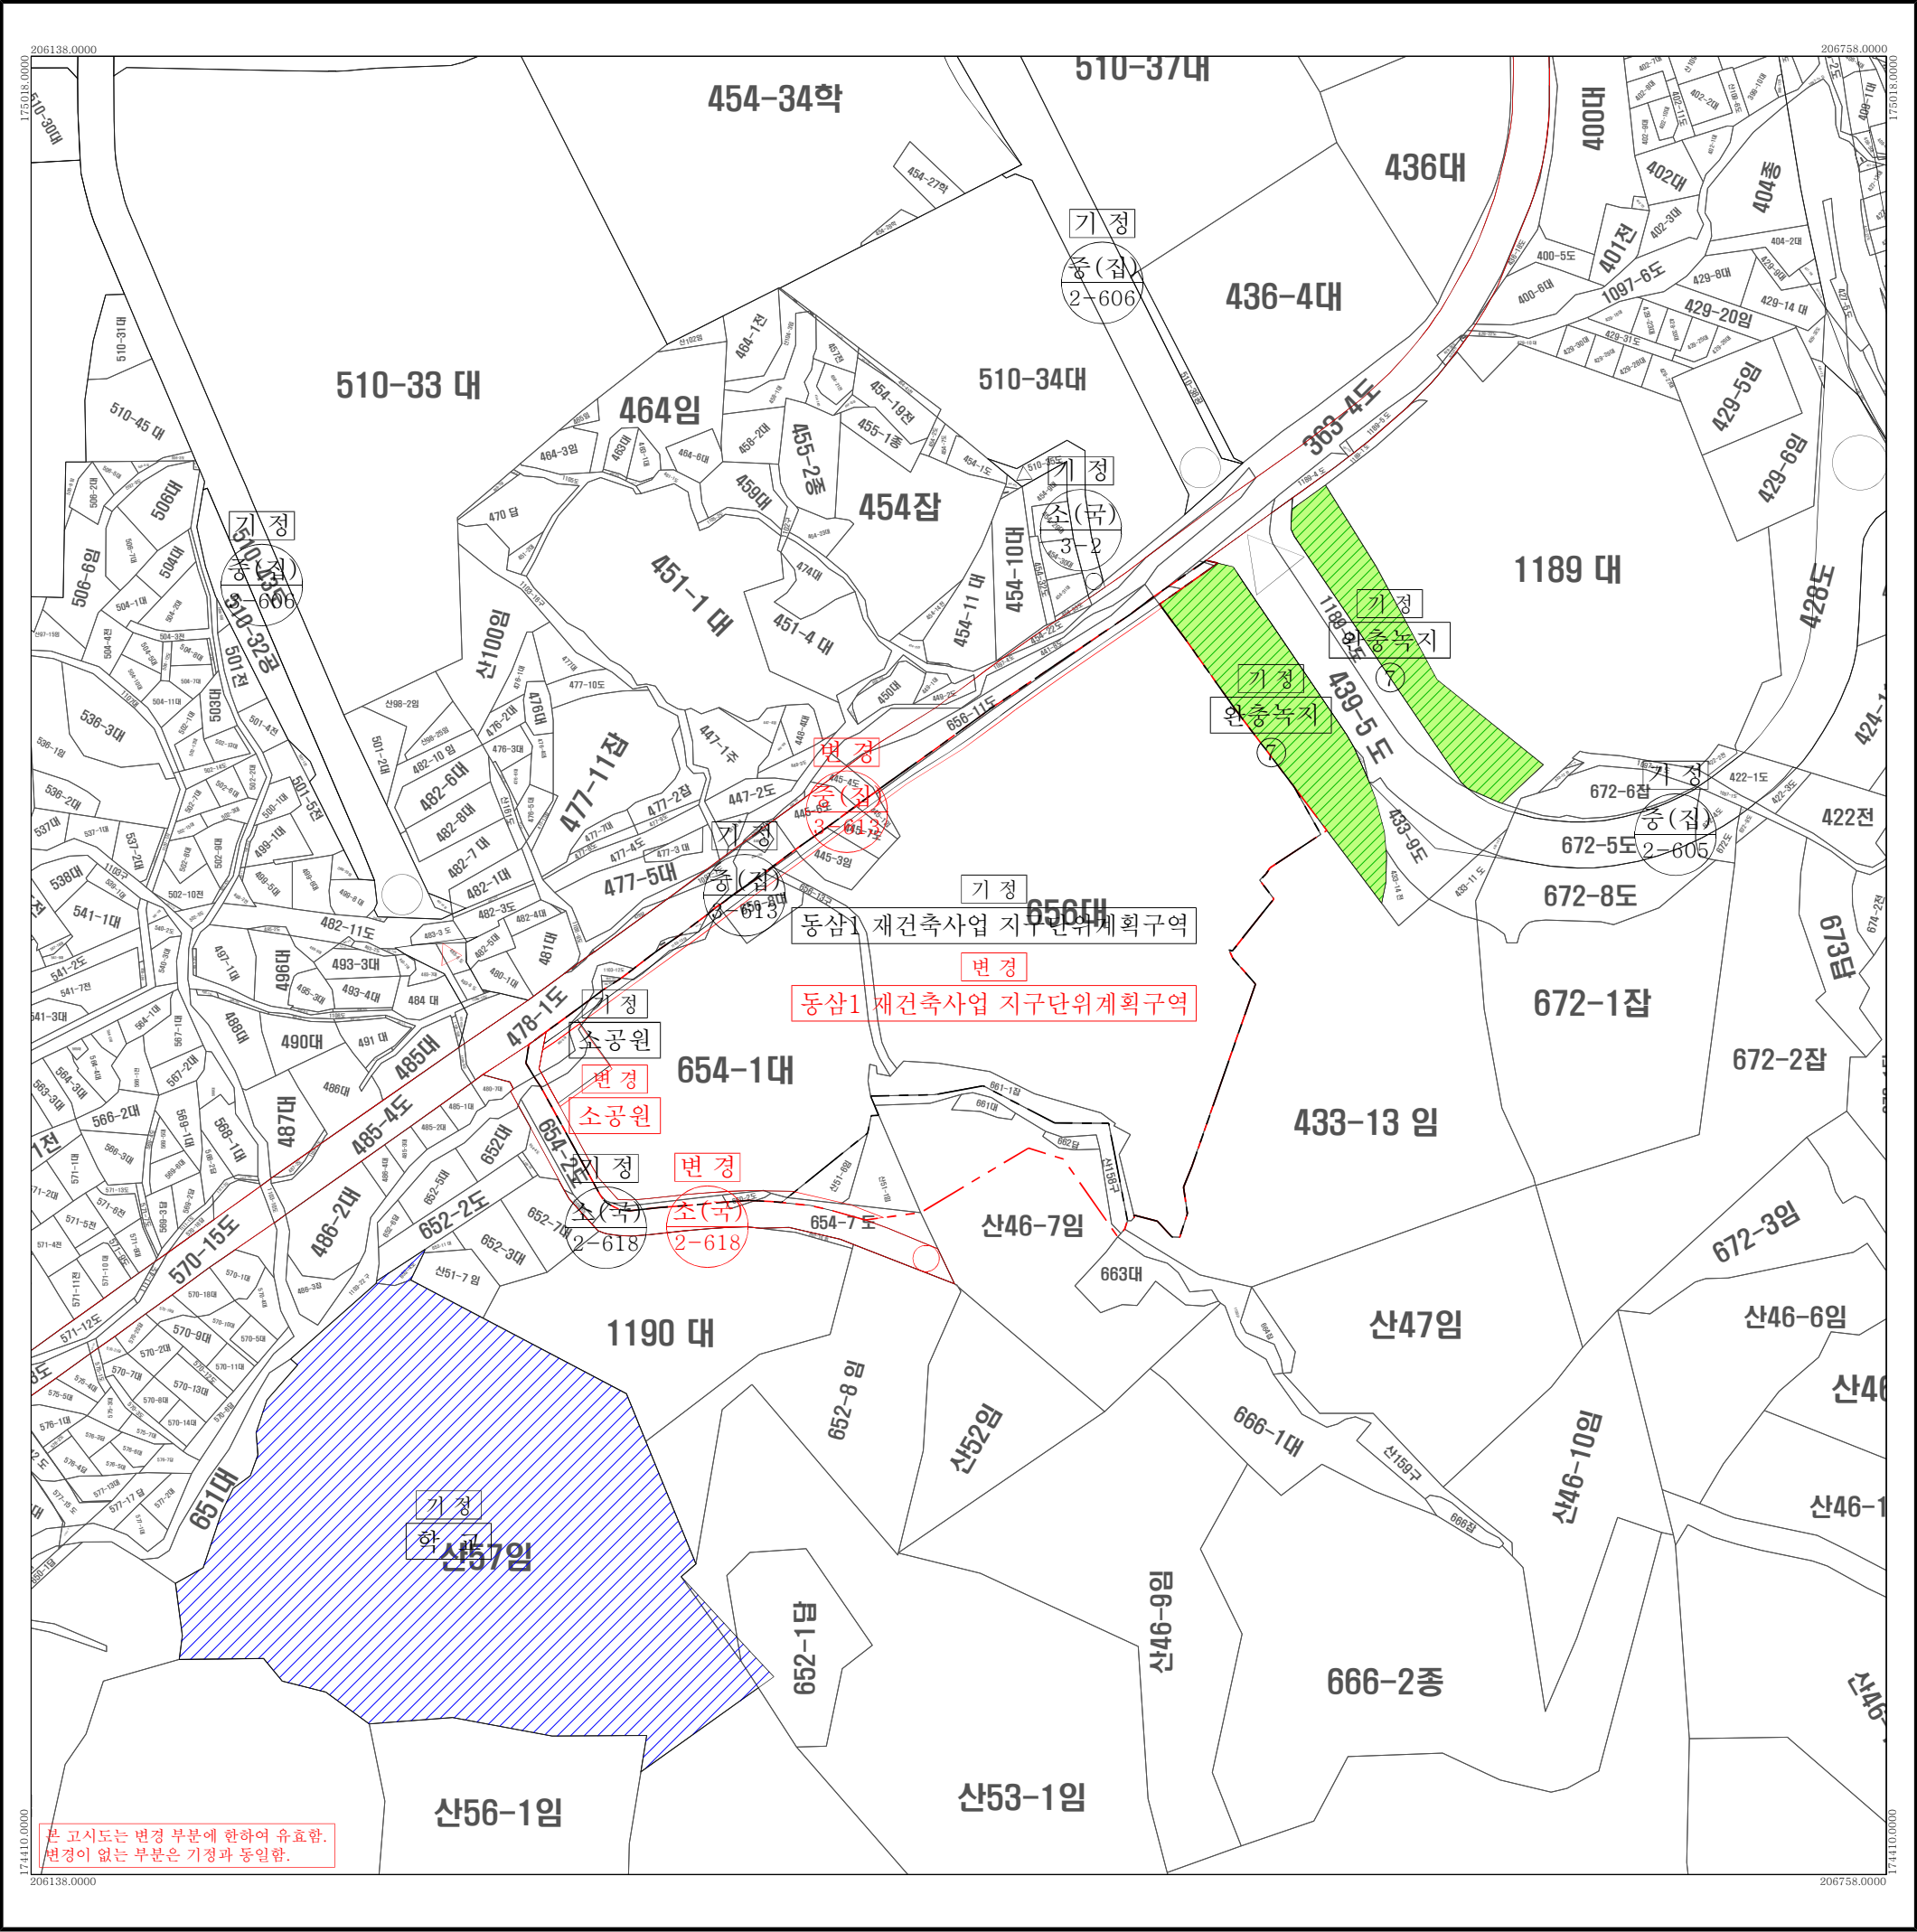

범례

지구단위계획구역선(기정)

지구단위계획구역선(변경)

도시계획시설선(기정)

도시계획시설선(변경)

연속지적선

축척 = 1:1,200

0 10 20 30 40 50 60 70 80 90 100

N

W

S

E

지정권자	부산광역시청	지정일자	2026. 09. 16.
고시년도	2026. 09. 16.	고시번호	제2026-326호
작성자	김경림	작성년월일	2026. 09. 16.
저작권소유 및 발행자	부산시 영도구청		

구분	입안권자			결정권자	
소속	작성자	1차 확인자	2차 확인자	1차 확인자	2차 확인자
직위	영도구 건축과	영도구 건축과	영도구 건축과	도시정비과	도시정비과
직명	-	주택팀장	건축과장	-	재건축팀장
성명	지방시설주사보	지방시설주사	지방시설사무관	지방시설주사	지방시설사무관
	김경림	변주환	구병수	김수영	강수범
확인인					

행정구역도


인접도엽

1. 동삼동

1

01

동삼1 재건축사업 지구단위계획구역 및 지구단위계획 결정(변경) 지형도면고시도
- 가구 및 획지의 규모와 조성에 관한 결정(변경)도 -

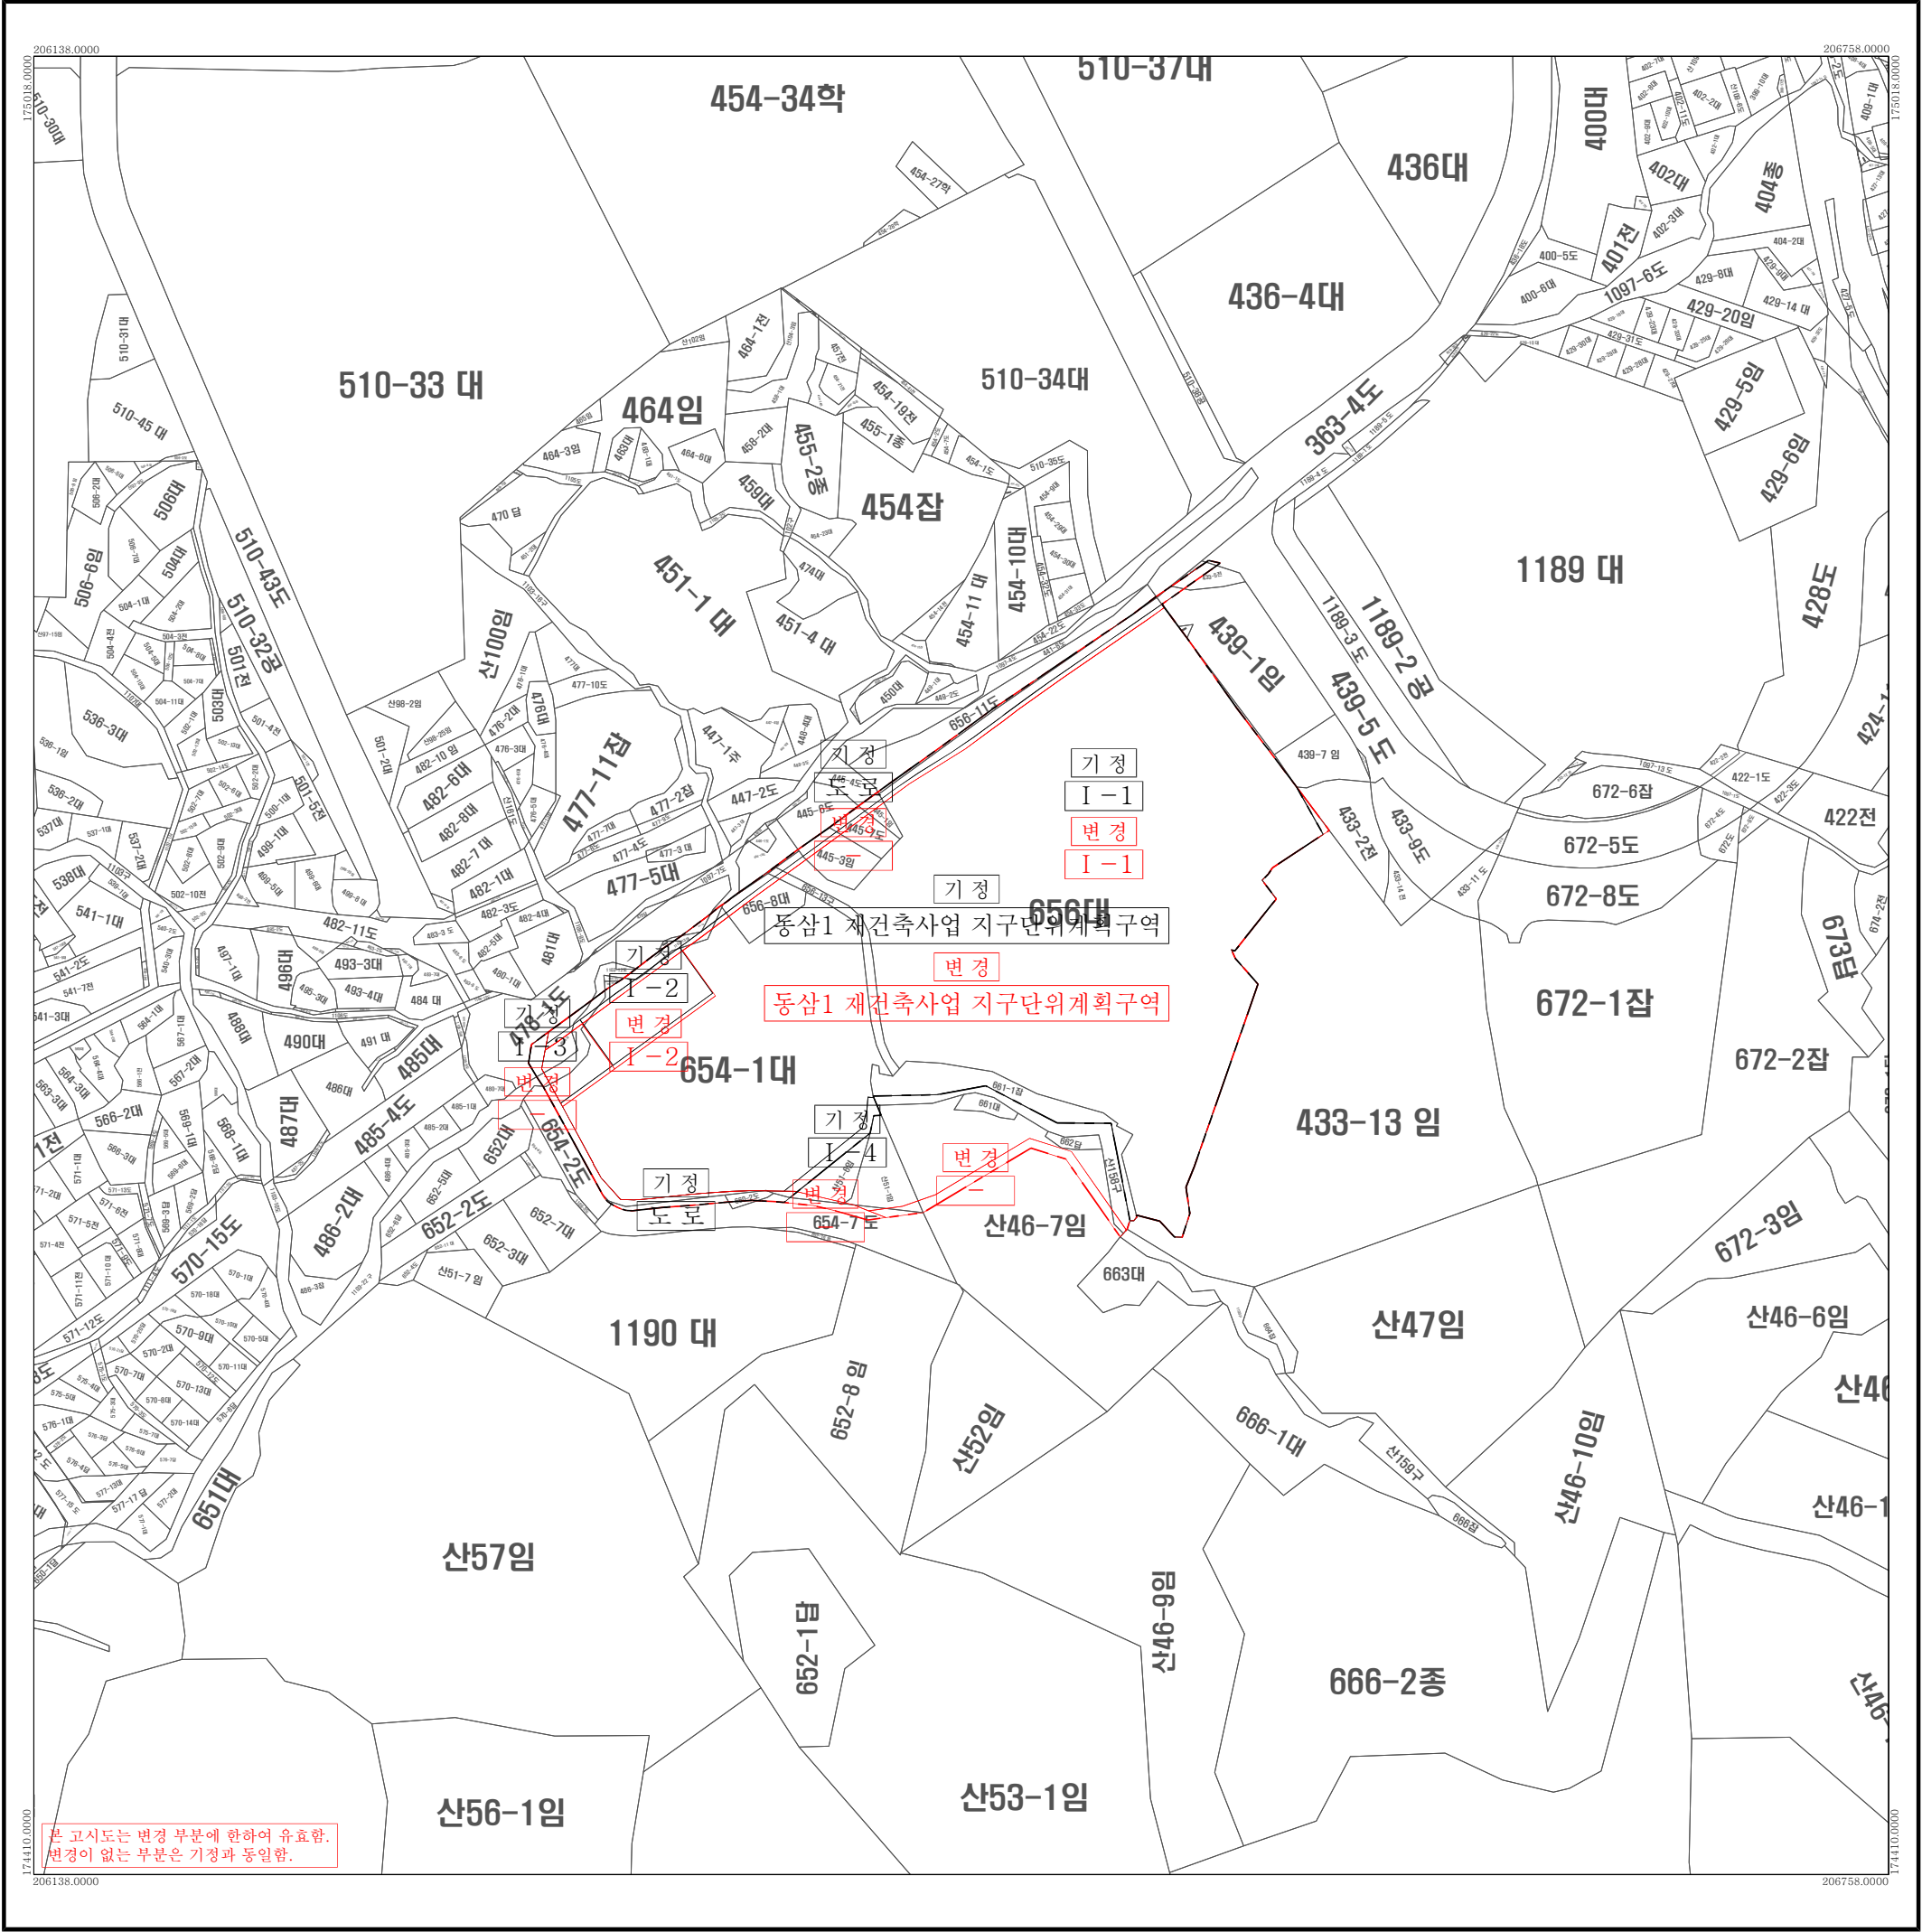

	□ 범 례 □
	지구단위계획구역선(기정)
	지구단위계획구역선(변경)
	가구 및 획지 계획선(기정)
	가구 및 획지 계획선(변경)
	가구 및 획지번호(신설)
	연속지적선

축척 = 1:1,200

지정권자	부산광역시청	지정일자	2026. 09. 16.
고시년도	2026. 09. 16.	고시번호	제2026-326호
작성자	김경립	작성년월일	2026. 09. 16.
저작권소유 및 발행자	부산시 영도구청		


행정구역도



인접도엽



동삼1 재건축사업 지구단위계획구역 및 지구단위계획 결정(변경) 지형도면고시도
- 건축물의 용도·건폐율·용적률·높이 등에 관한 결정(변경)도 -

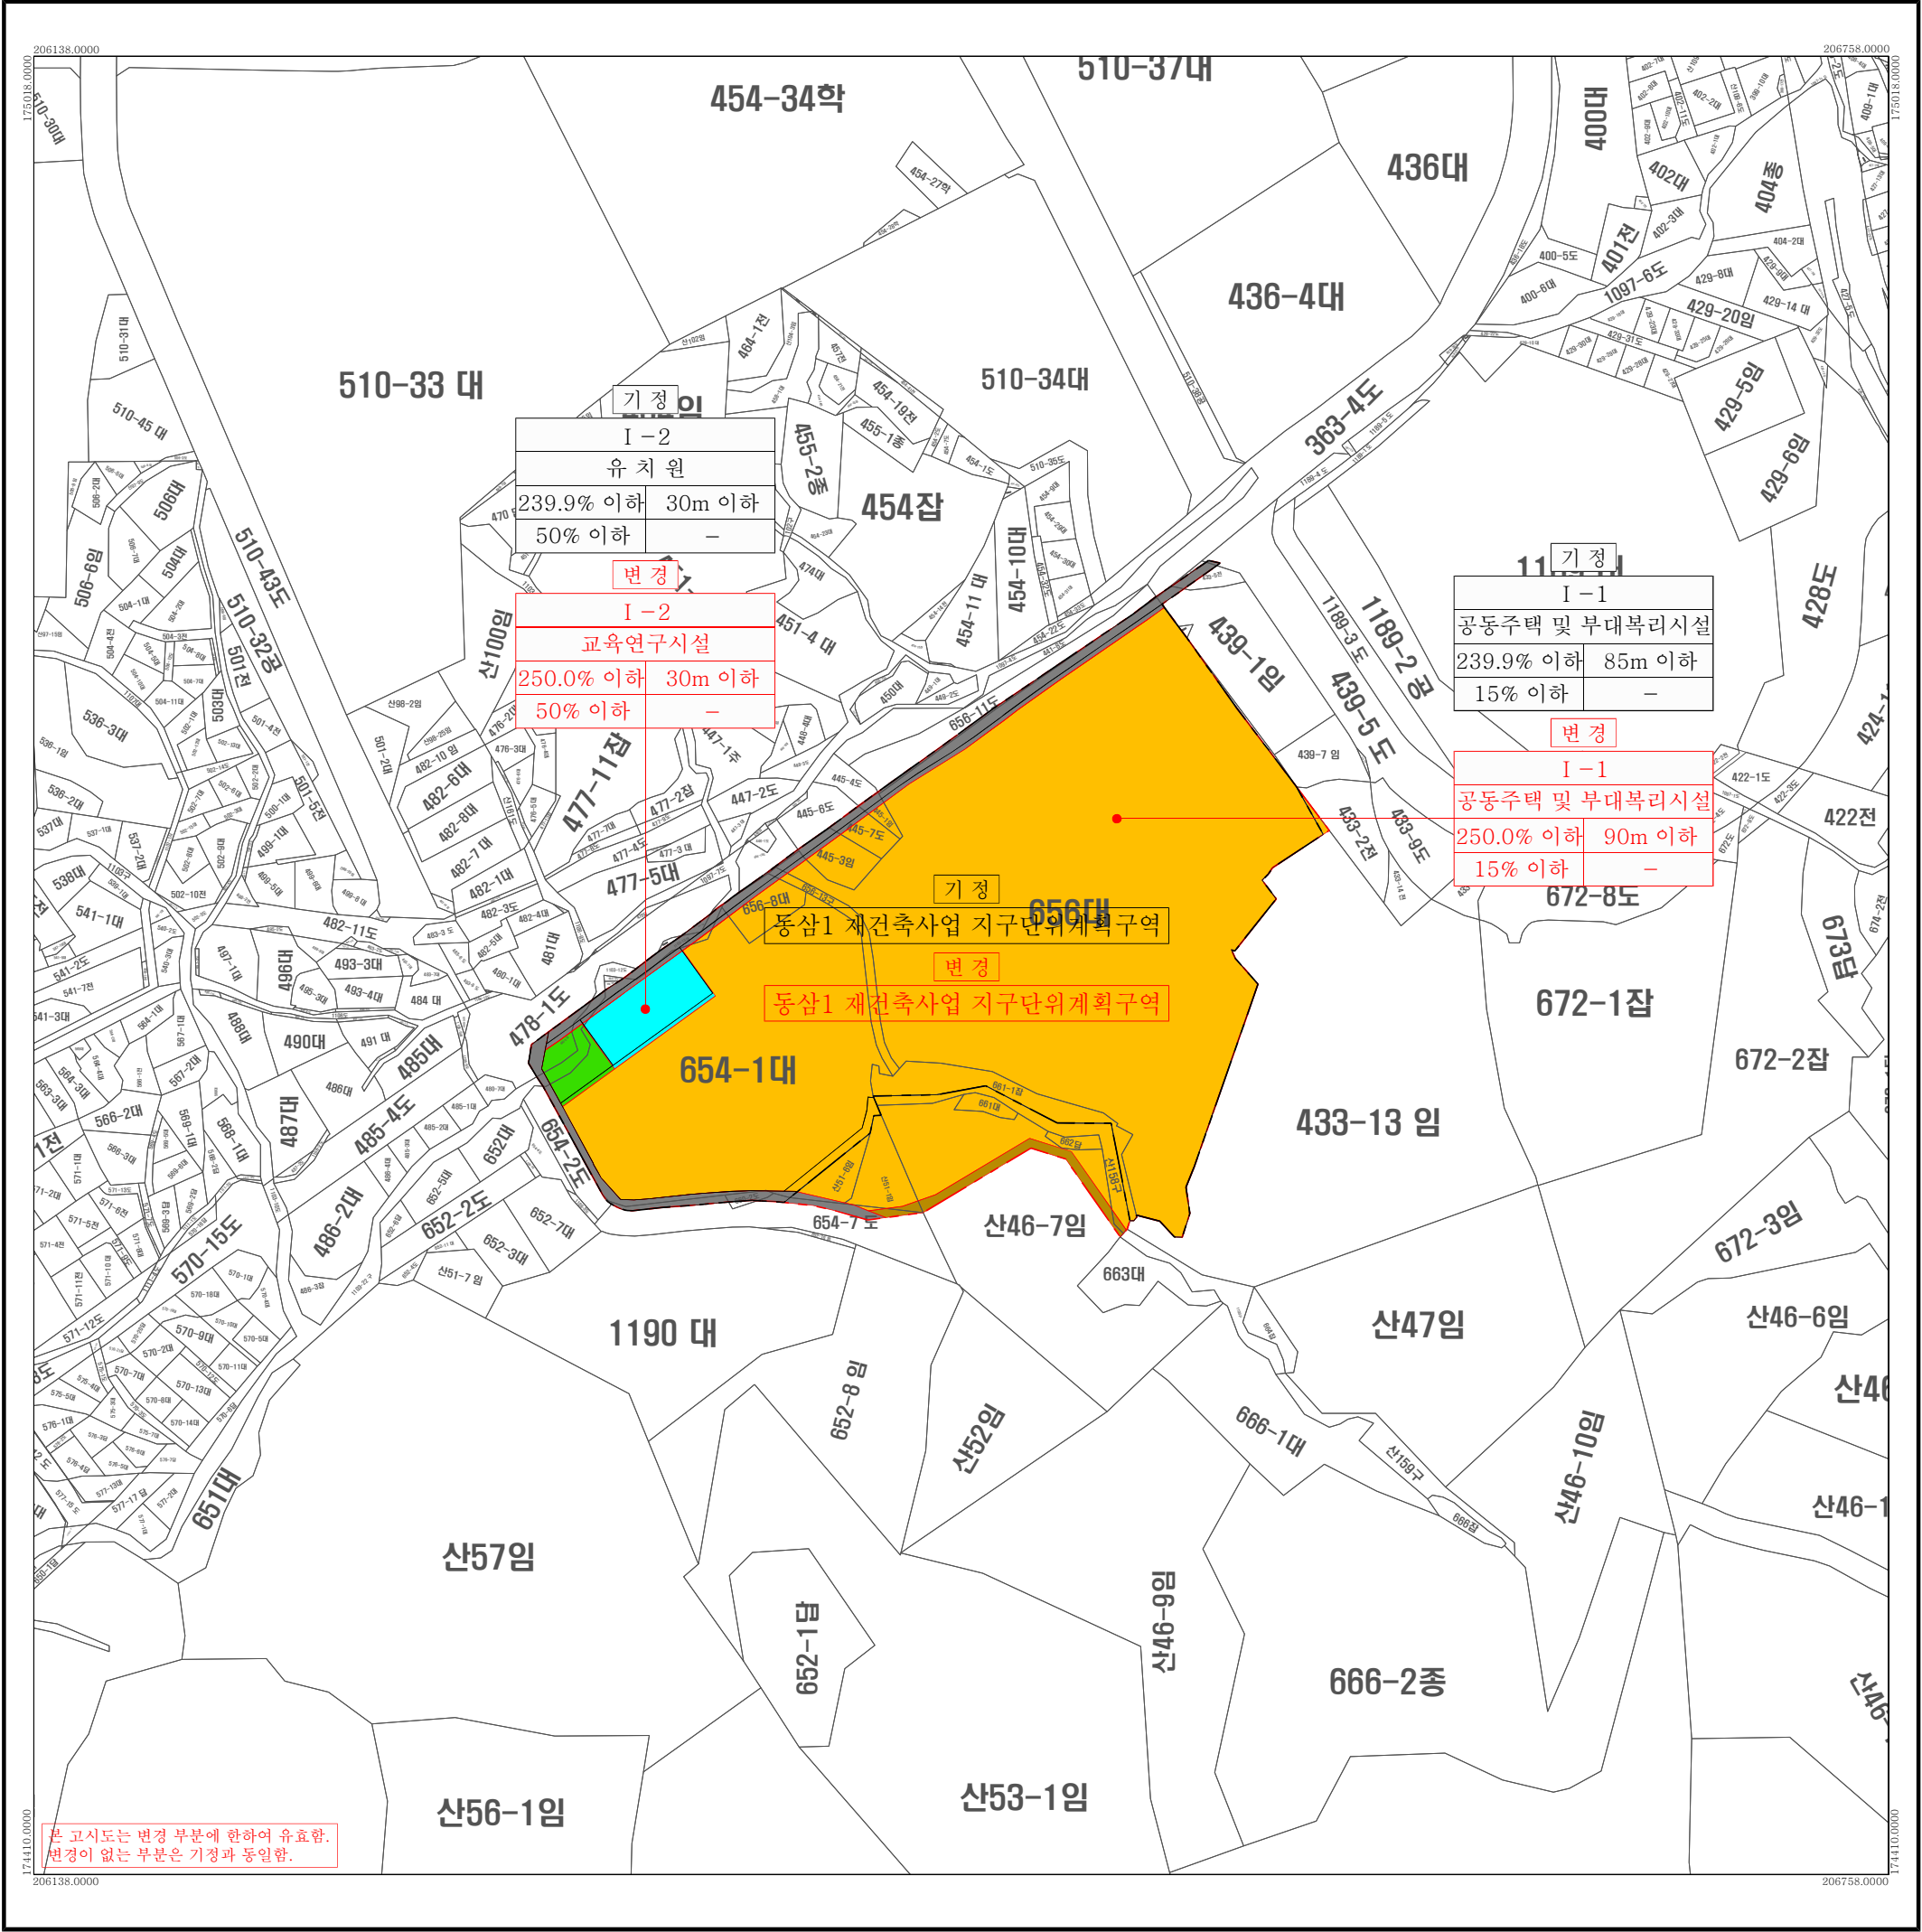

범례									
	지구단위계획구역선(기정)								
	지구단위계획구역선(변경)								
	가구 및 획지 계획선(기정)								
	가구 및 획지 계획선(변경)								
	가구 및 획지번호(기정)								
	가구 및 획지번호(변경)								
	연속지적선								
<table border="1"> <tr> <td colspan="2">획지</td></tr> <tr> <td colspan="2">구 용 도</td></tr> <tr> <td>용적률(이하)</td><td>높이(이하)</td></tr> <tr> <td>건폐율(이하)</td><td>-</td></tr> </table>		획지		구 용 도		용적률(이하)	높이(이하)	건폐율(이하)	-
획지									
구 용 도									
용적률(이하)	높이(이하)								
건폐율(이하)	-								

축척 = 1:1,200

지정권자	부산광역시청	지정일자	2026. 09. 16.
고시년도	2026. 09. 16.	고시번호	제2026-326호
작성자	김경립	작성년월일	2026. 09. 16.
저작권소유 및 발행자	부산시 영도구청		


행정구역도



인접도엽



동삼1 재건축사업 지구단위계획구역 및 지구단위계획 결정(변경) 지형도면고시도
- 기타사항에 관한 도시관리계획 결정(변경)도 -

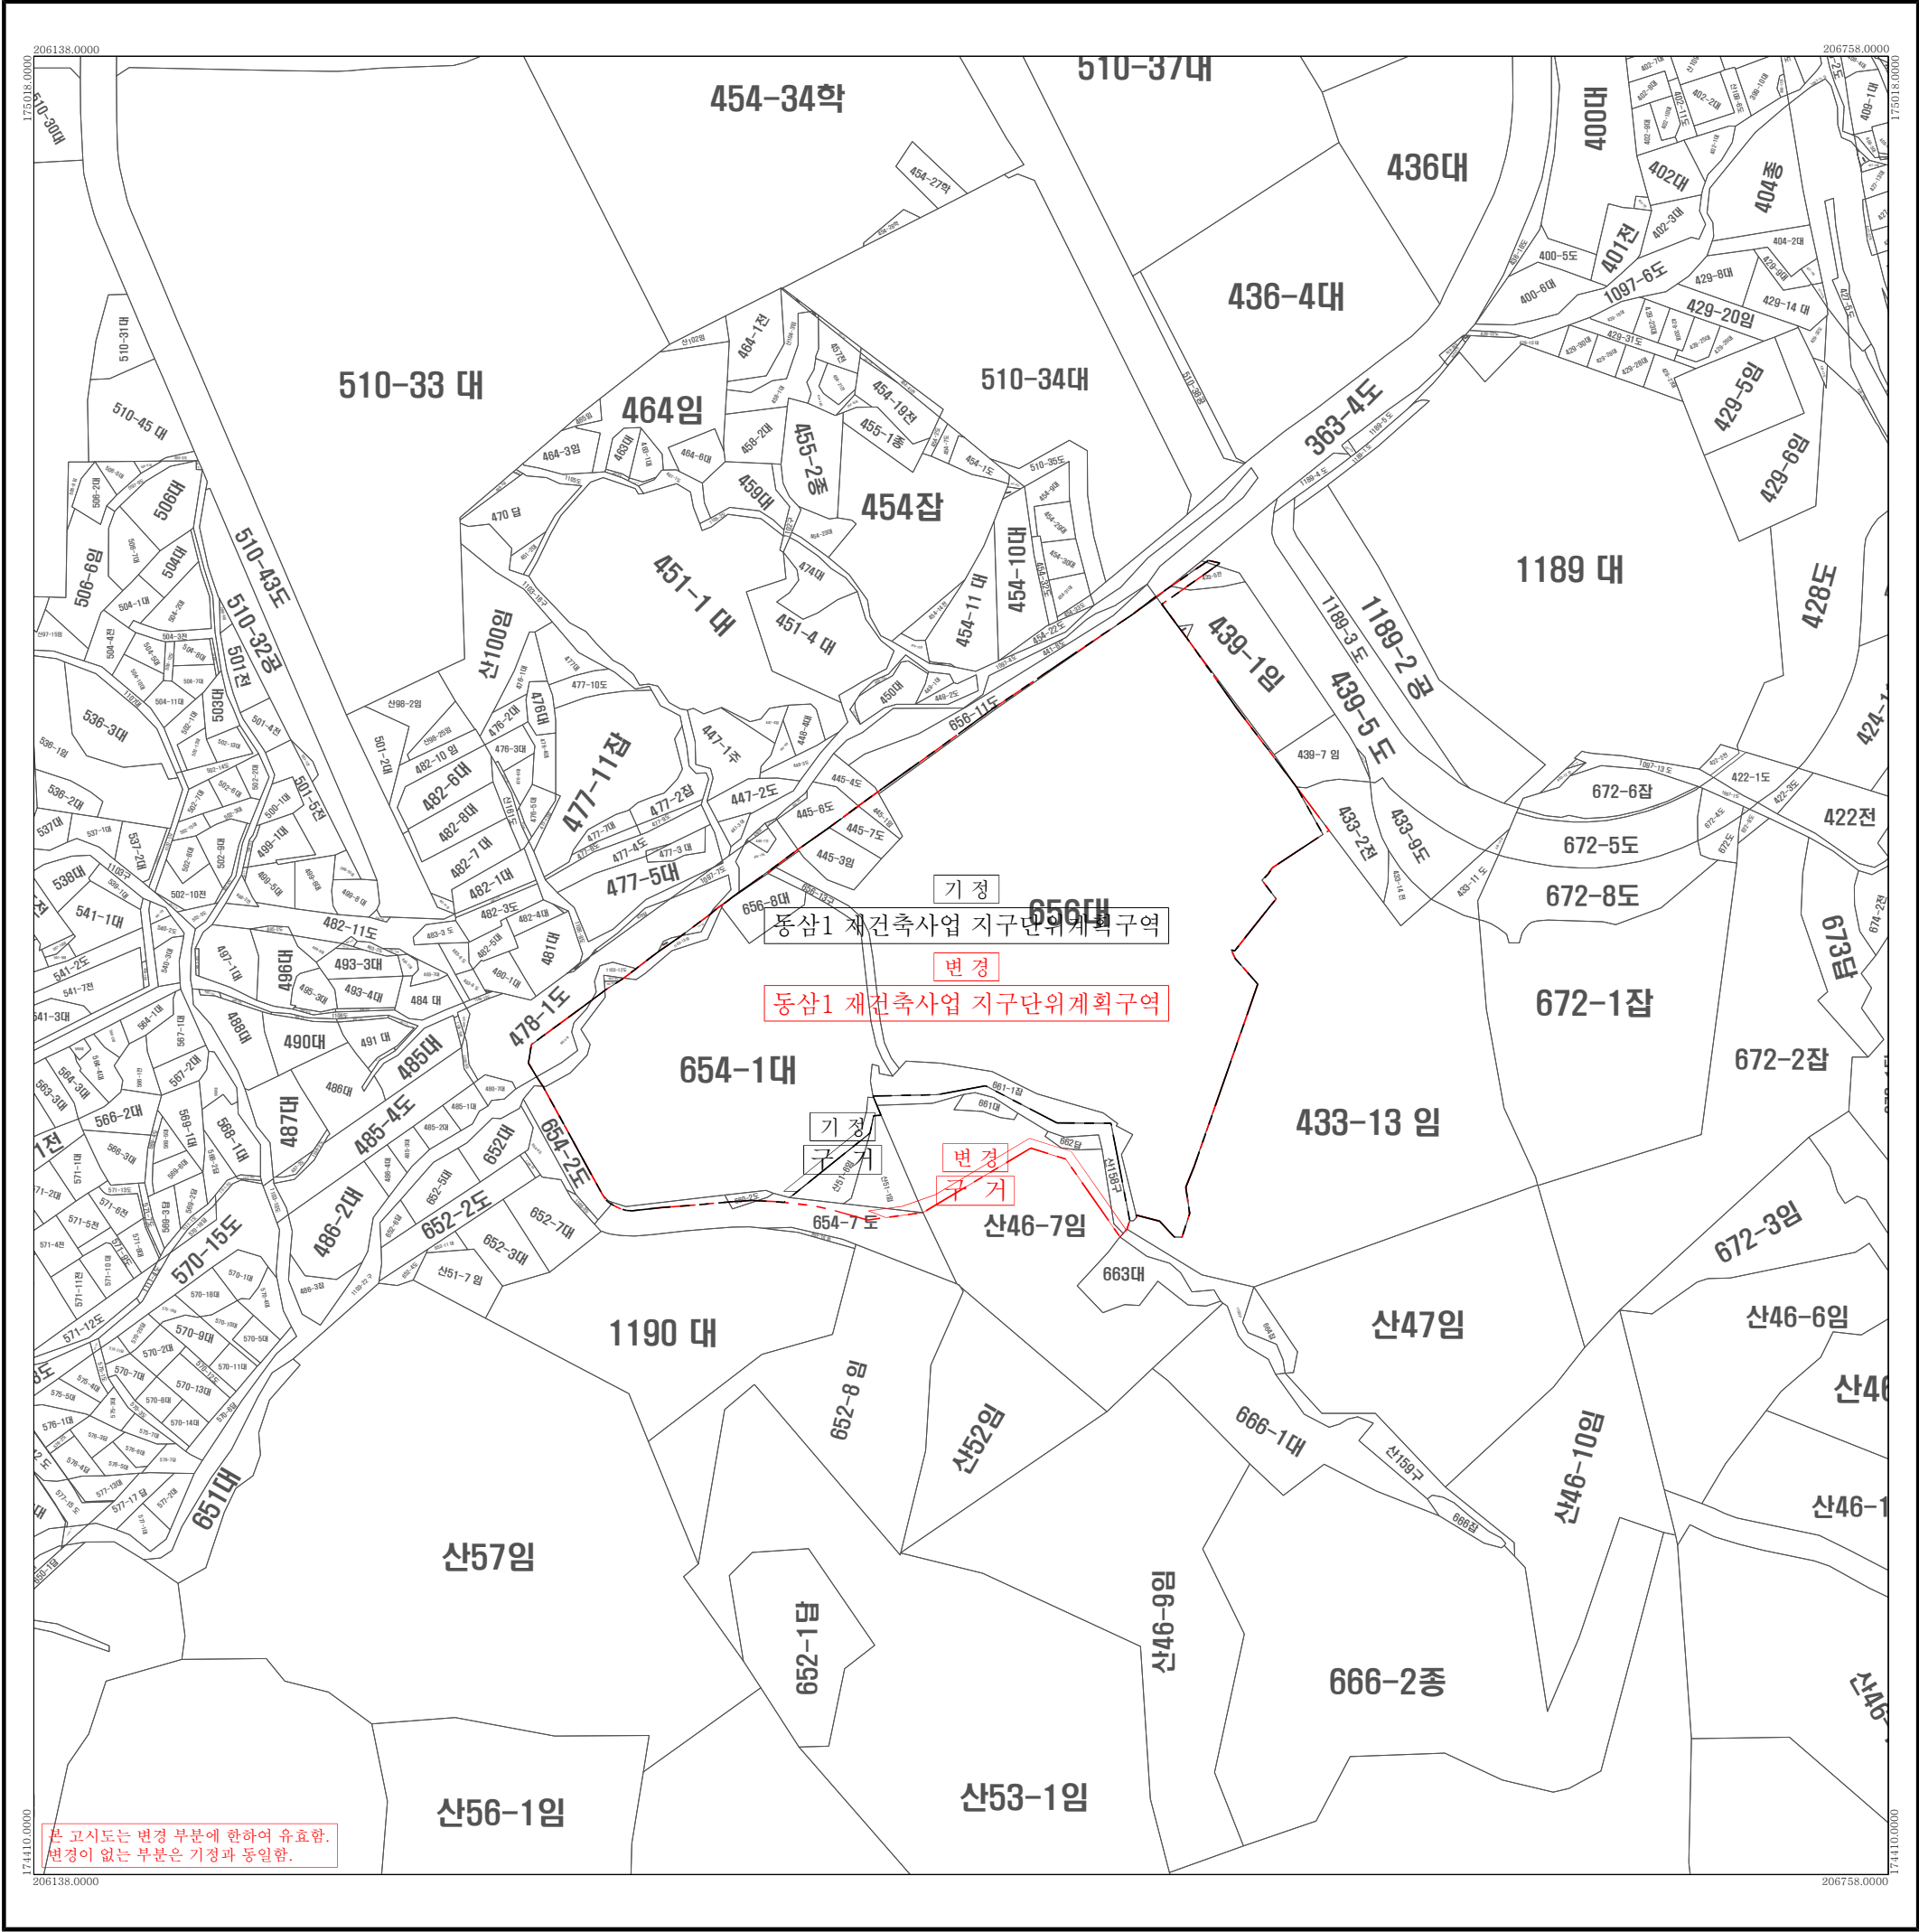

□ 범례 □

지구단위계획구역선(기정)

지구단위계획구역선(변경)

정비기반시설선(기정)

정비기반시설선(변경)

연속지적선

축척 = 1:1,200



행정구역도



인접도엽

	01	

지정권자	부산광역시장	지정일자	2026. 09. 16.
고시년도	2026. 09. 16.	고시번호	제2026-326호
작성자	김경립	작성년월일	2026. 09. 16.
저작권소유 및 발행자	부산시 영도구청		

구분	입안권자			결정권자	
	작성자	1차 확인자	2차 확인자	1차 확인자	2차 확인자
소속	영도구 건축과	영도구 건축과	영도구 건축과	도시정비과	도시정비과
직위	-	주택팀장	건축과장	-	재건축팀장
직명	지방시설주사보	지방시설주사	지방시설사무관	지방시설주사	지방시설사무관
성명	김경립	변주환	구병수	김수영	강수범
확인인					