


「덕산정수장계통 통합변실 설치공사 무단수차단」

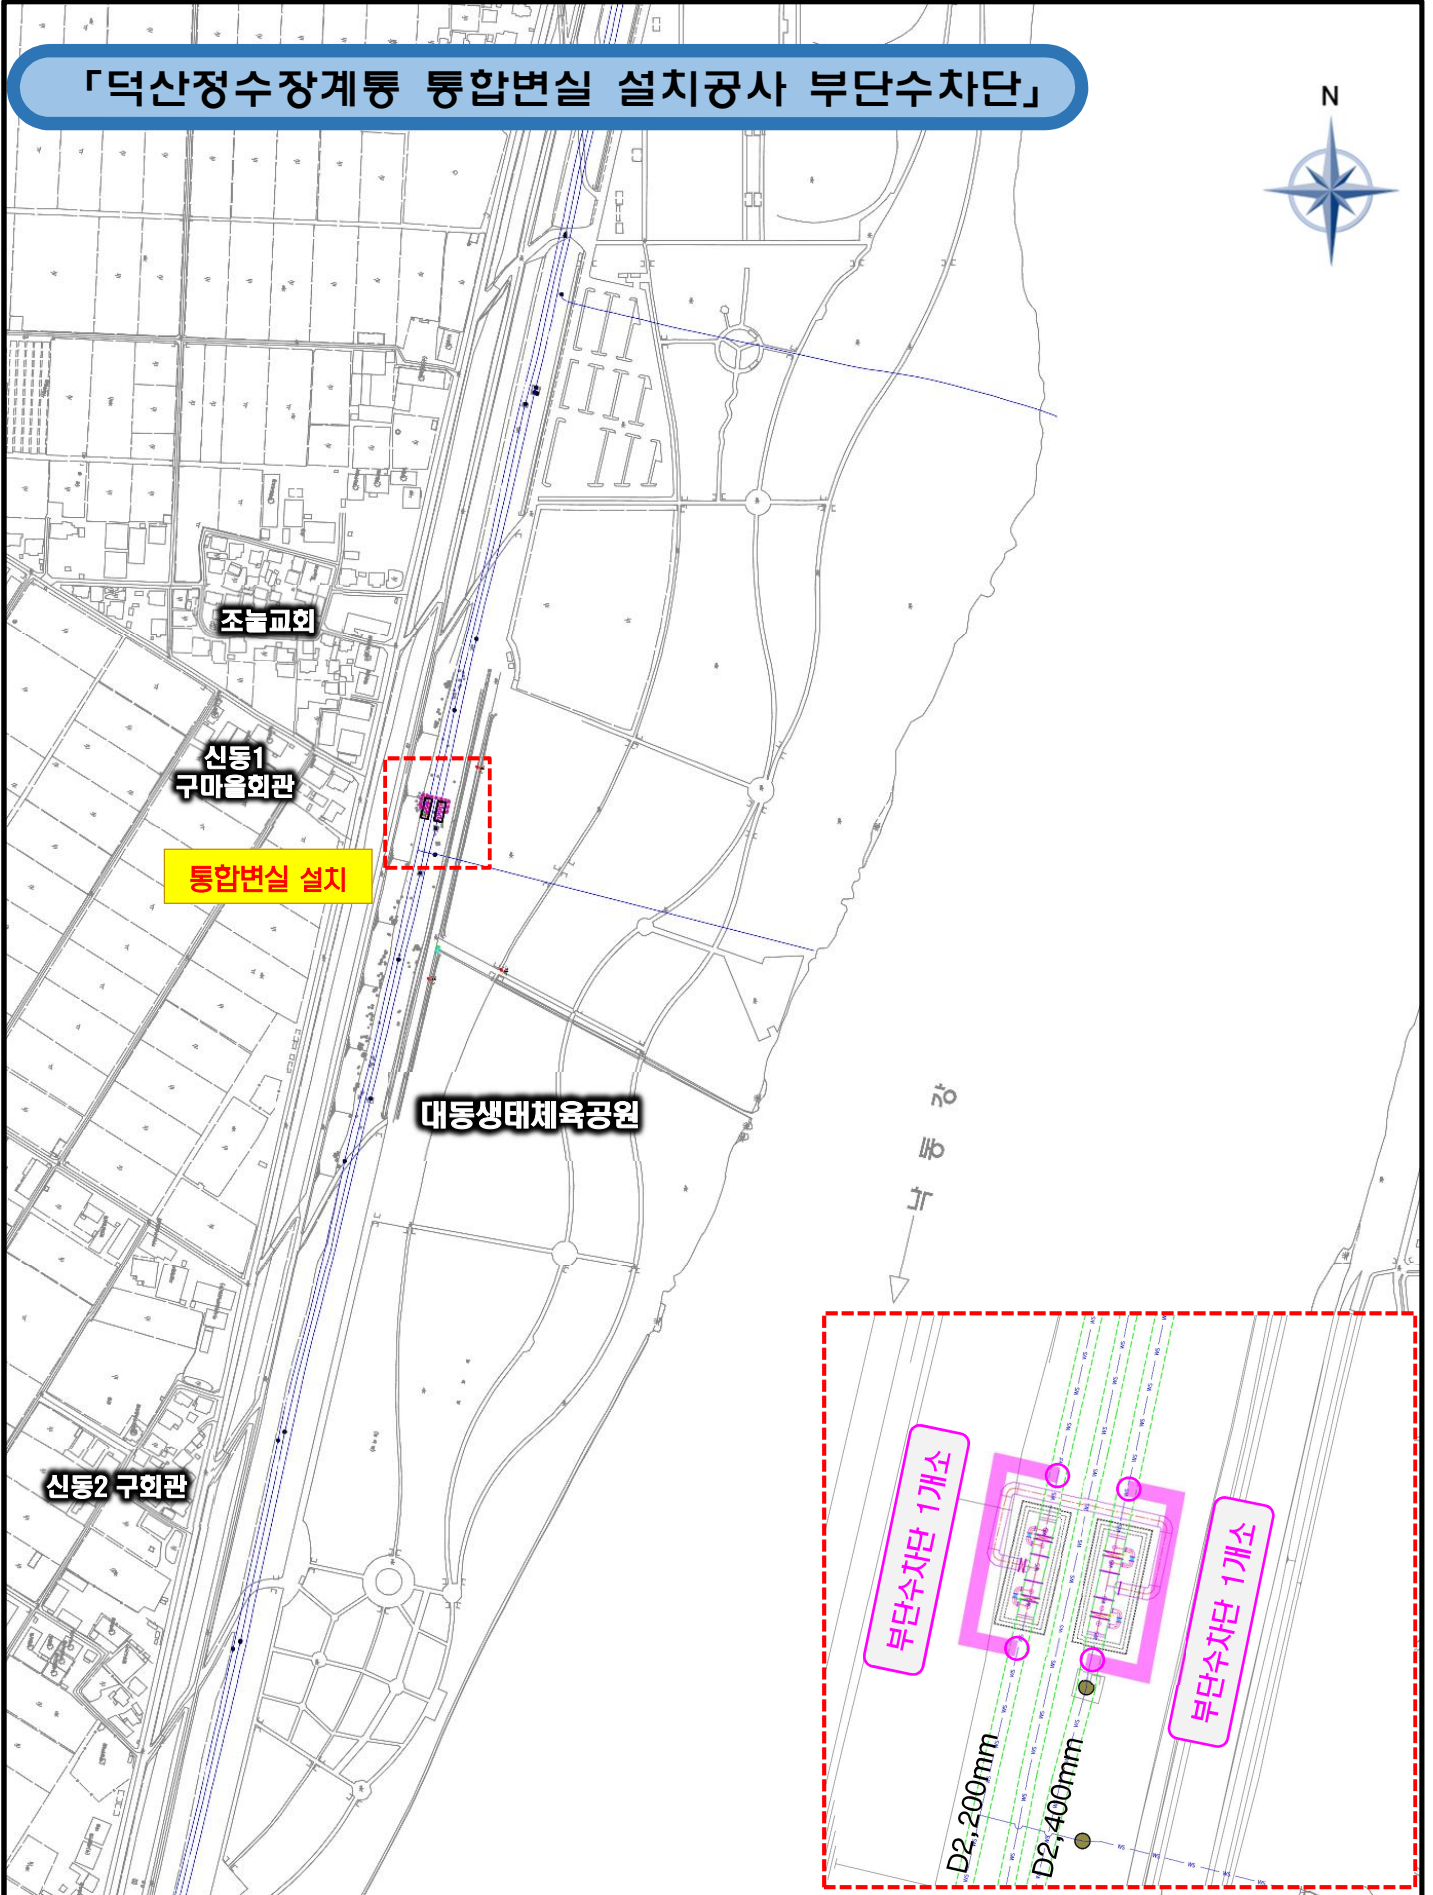

조농교회

신동1
구마을회관

통합변실 설치

대동생태체육공원

고동길

신동2 구회관

부단수차단 1개소

부단수차단 1개소

D2,200mm

D2,400mm