


종합개선안도(4차변경) 금번변경




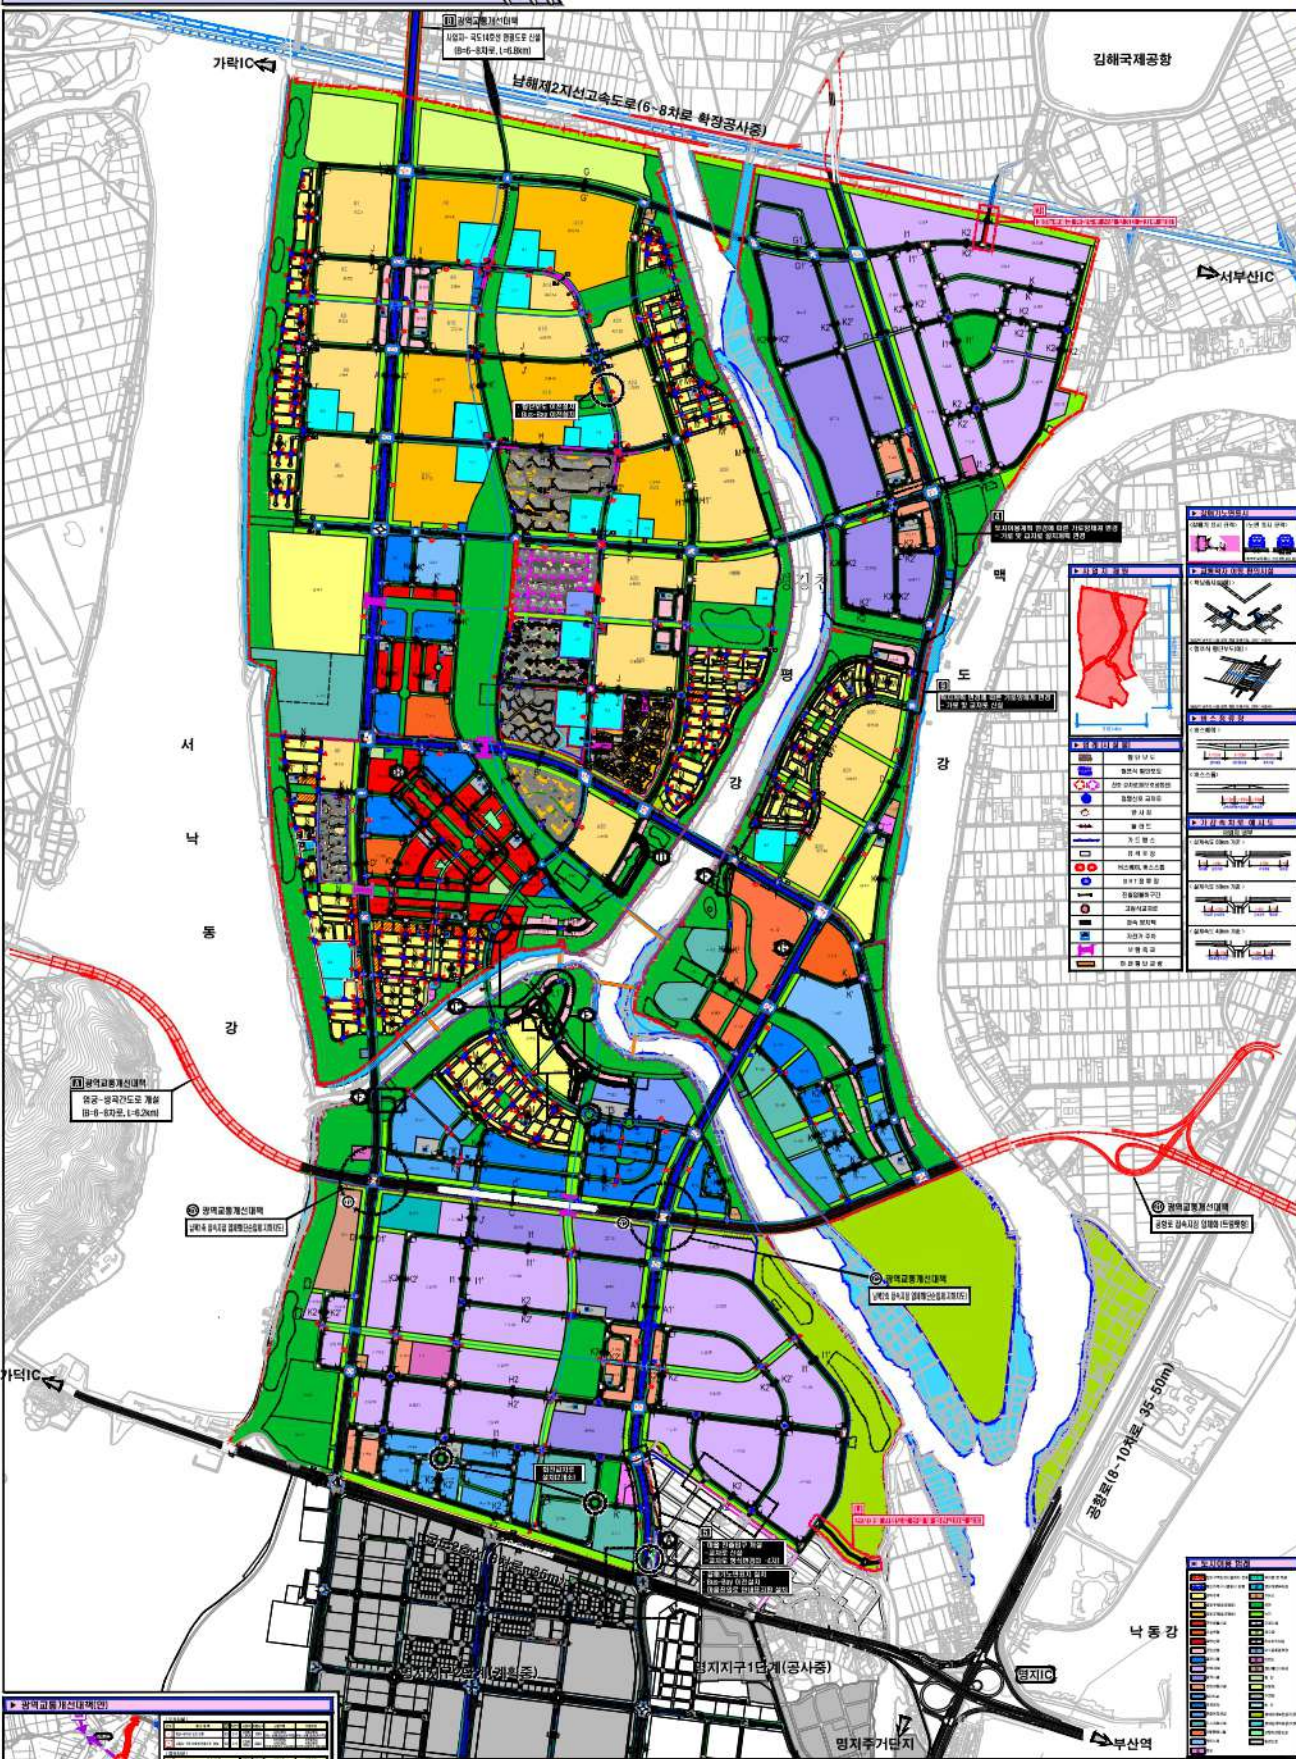