도시관리계획(개금숲길공원 조성계획) 변경결정 및 지형도면고시도

- 조성계획총괄도 -

184849

202622

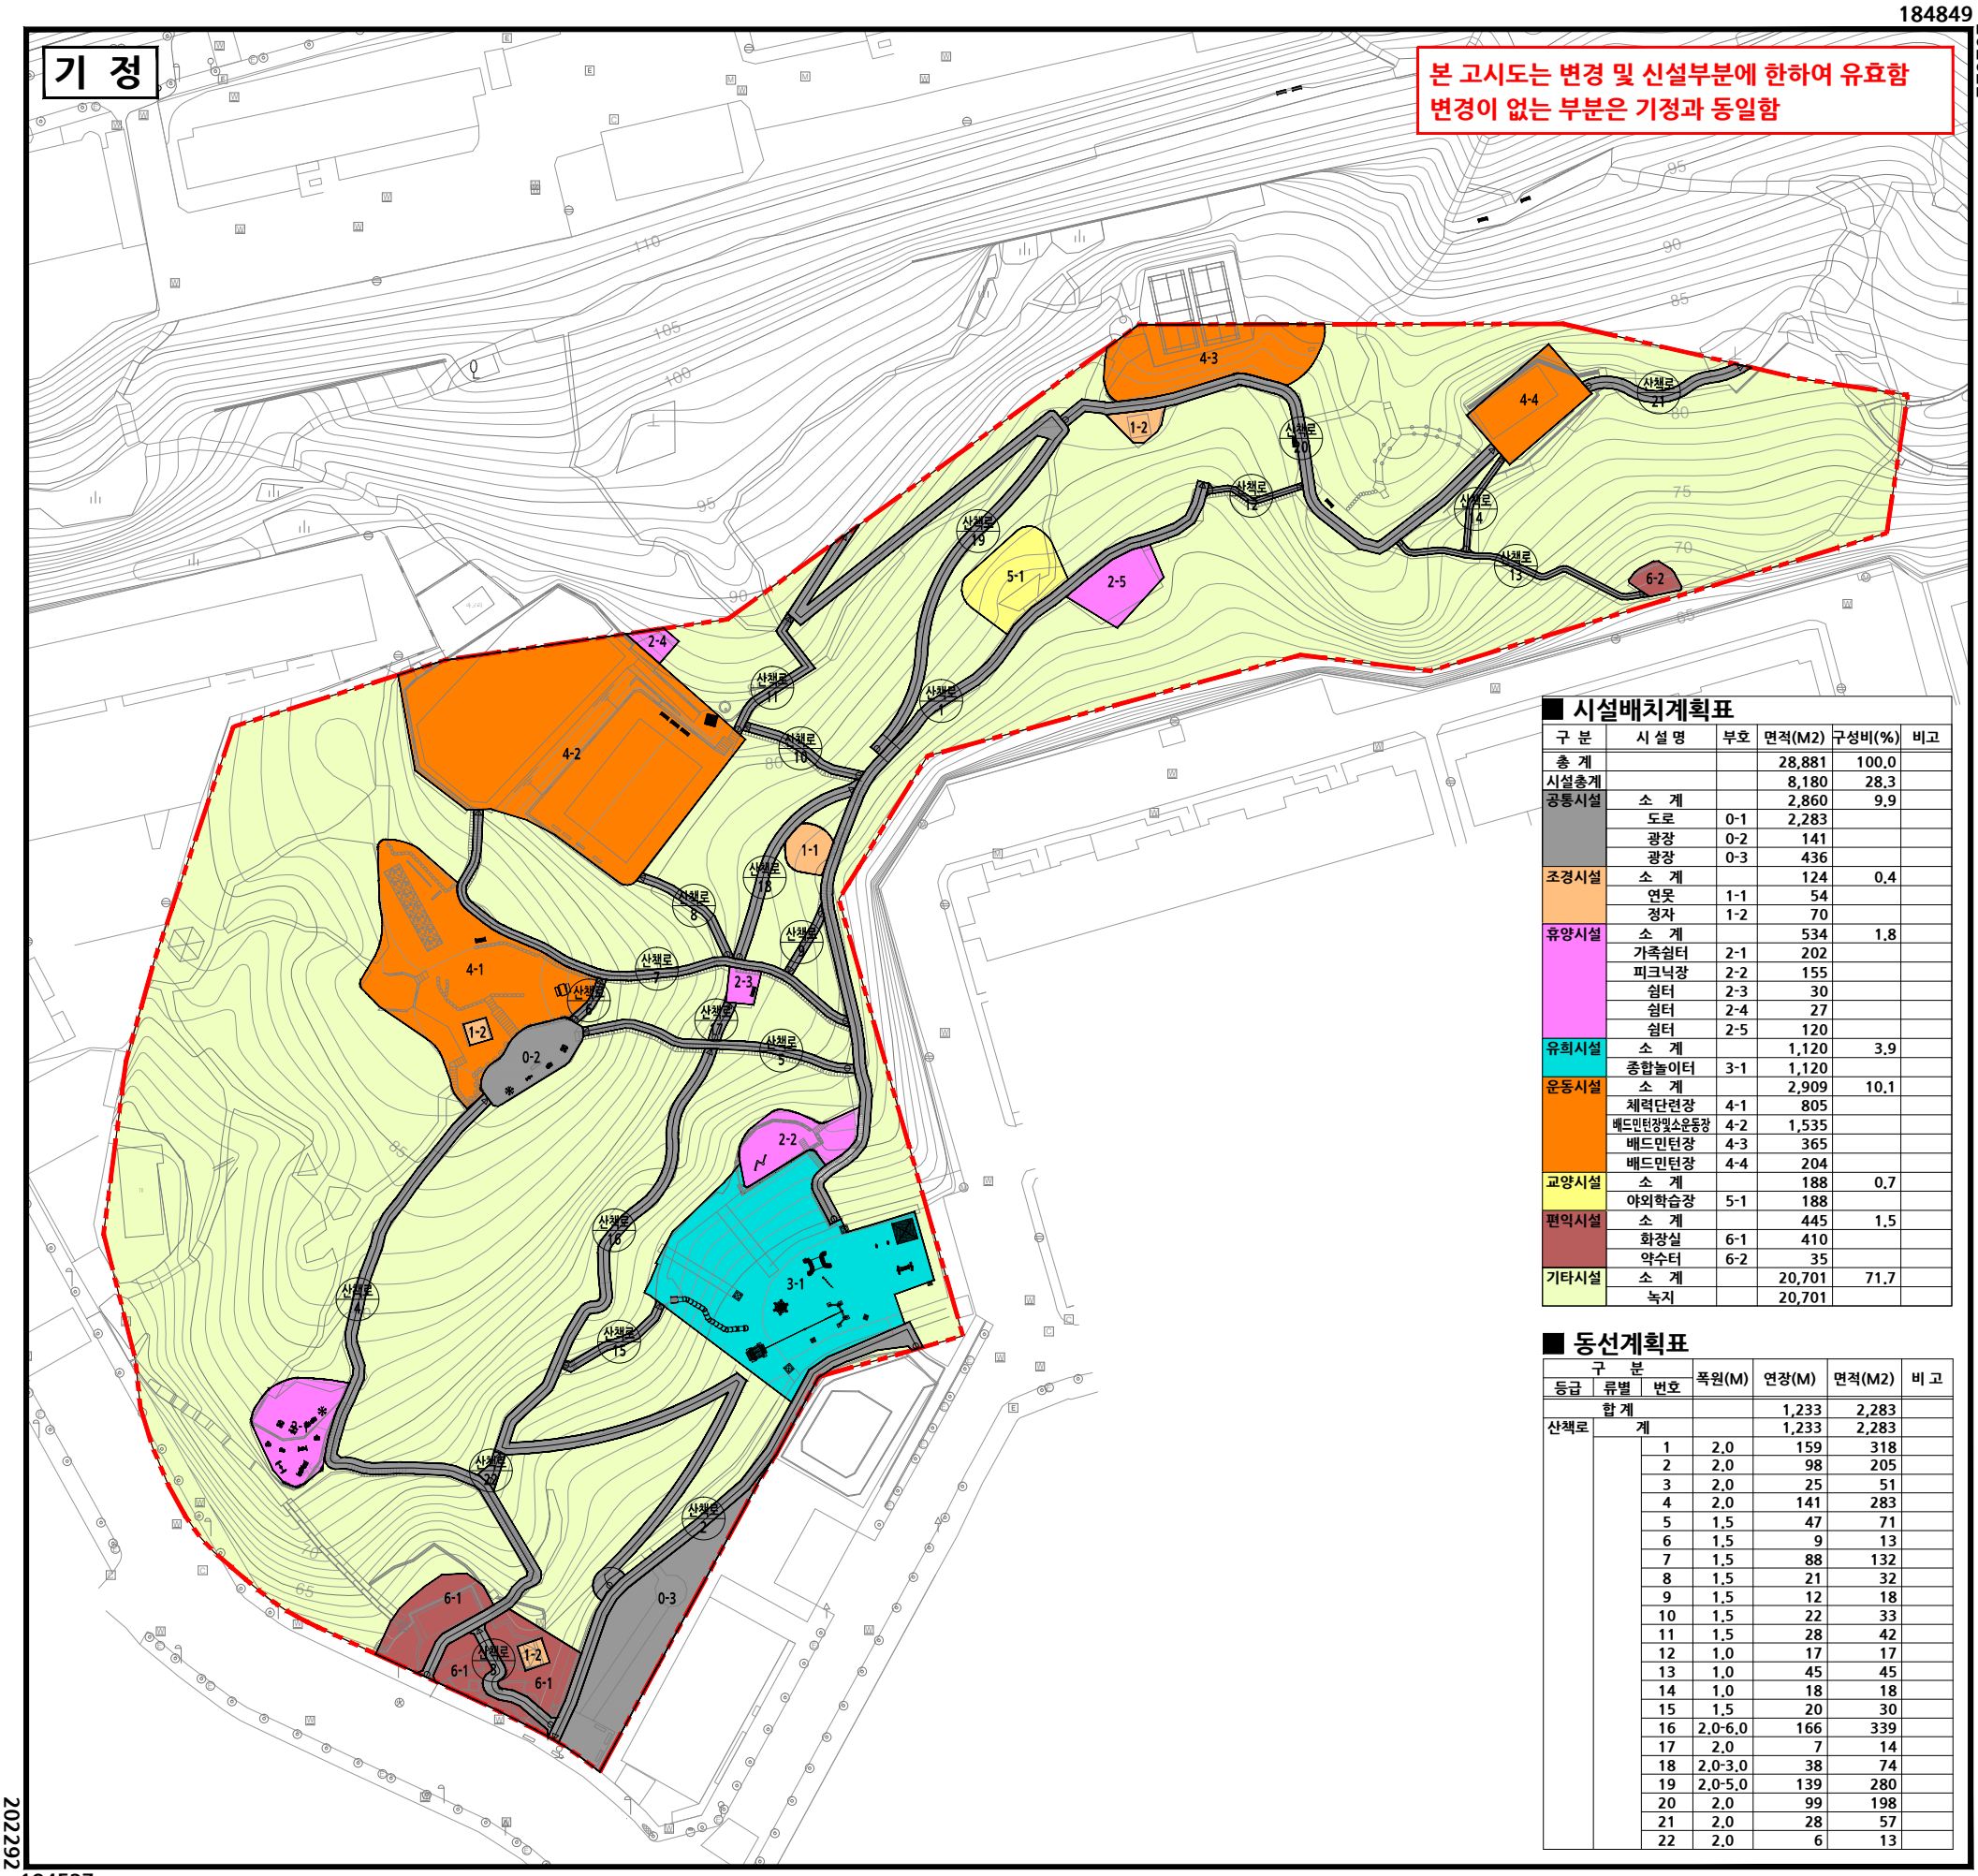

■ 시설배치계획표

구 분	시 설 명	부호	면적(M2)	구성비(%)	비고
총 계			28,881	100.0	
시설총계			8,180	28.3	
공통시설	소 계		2,860	9.9	
	도로	0-1	2,283		
	광장	0-2	141		
	광장	0-3	436		
조경시설	소 계		124	0.4	
	연못	1-1	54		
	정자	1-2	70		
휴양시설	소 계		534	1.8	
	가족쉼터	2-1	202		
	피크닉장	2-2	155		
	쉼터	2-3	30		
	쉼터	2-4	27		
	쉼터	2-5	120		
유희시설	소 계		1,120	3.9	
	종합놀이터	3-1	1,120		
운동시설	소 계		2,909	10.1	
	체력단련장	4-1	805		
	베드민턴장및소운동장	4-2	1,535		
	배드민턴장	4-3	365		
	배드민턴장	4-4	204		
교양시설	소 계		188	0.7	
	야외학습장	5-1	188		
편익시설	소 계		445	1.5	
	화장실	6-1	410		
	약수터	6-2	35		
기타시설	소 계		20,701	71.7	
	녹지		20,701		

■ 동선계획표

구 분			폭원(M)	연장(M)	면적(M2)	비 고
등급	류별	번호				
합 계				1,233	2,283	
산책로	계			1,233	2,283	
		1	2.0	159	318	
		2	2.0	98	205	
		3	2.0	25	51	
		4	2.0	141	283	
		5	1.5	47	71	
		6	1.5	9	13	
		7	1.5	88	132	
		8	1.5	21	32	
		9	1.5	12	18	
		10	1.5	22	33	
		11	1.5	28	42	
		12	1.0	17	17	
		13	1.0	45	45	
		14	1.0	18	18	
		15	1.5	20	30	
		16	2.0-6.0	166	339	
		17	2.0	7	14	
		18	2.0-3.0	38	74	
		19	2.0-5.0	139	280	
		20	2.0	99	198	
		21	2.0	28	57	
		22	2.0	6	13	

202292

184537

S = 1 : 600

0 10 30 60m

N

□ 범 례 □

- 구 역 계
- 기 정
- 변경 변 경
- 폐지 폐 지
- 신설 신 설
- 지 적 선

지 정 권 자 : 부산광역시장
지 정 일 자 : 2026년 6월 17일
고 시 년 도 : 2026년 6월 17일
고 시 번 호 : 부산광역시 고시 제2026-211호
작성년월일 : 2026년 6월 17일
저작권소유 및 발행자 : 부산광역시장

구분	제안자		입안 및 결정권자	
	작성자	확인자	1차확인자	2차확인자
소속	부산진구 공원녹지과	부산진구 공원녹지과	공원여가정책과	공원여가정책과
직위	주무관	공원계장	주무관	공원조성팀장
직명	지방녹지서기	지방행정주사	지방녹지주사	지방시설사무관
성명	정민영	이정규	노아름	안철홍
확인인				

□ 색 인 도 □

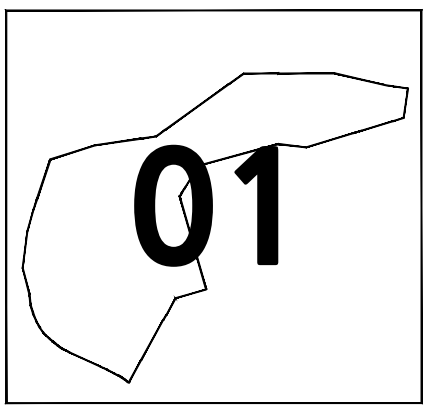

도시관리계획(개금숲길공원 조성계획) 변경결정 및 지형도면고시도

- 조성계획총괄도 -

184849

202622

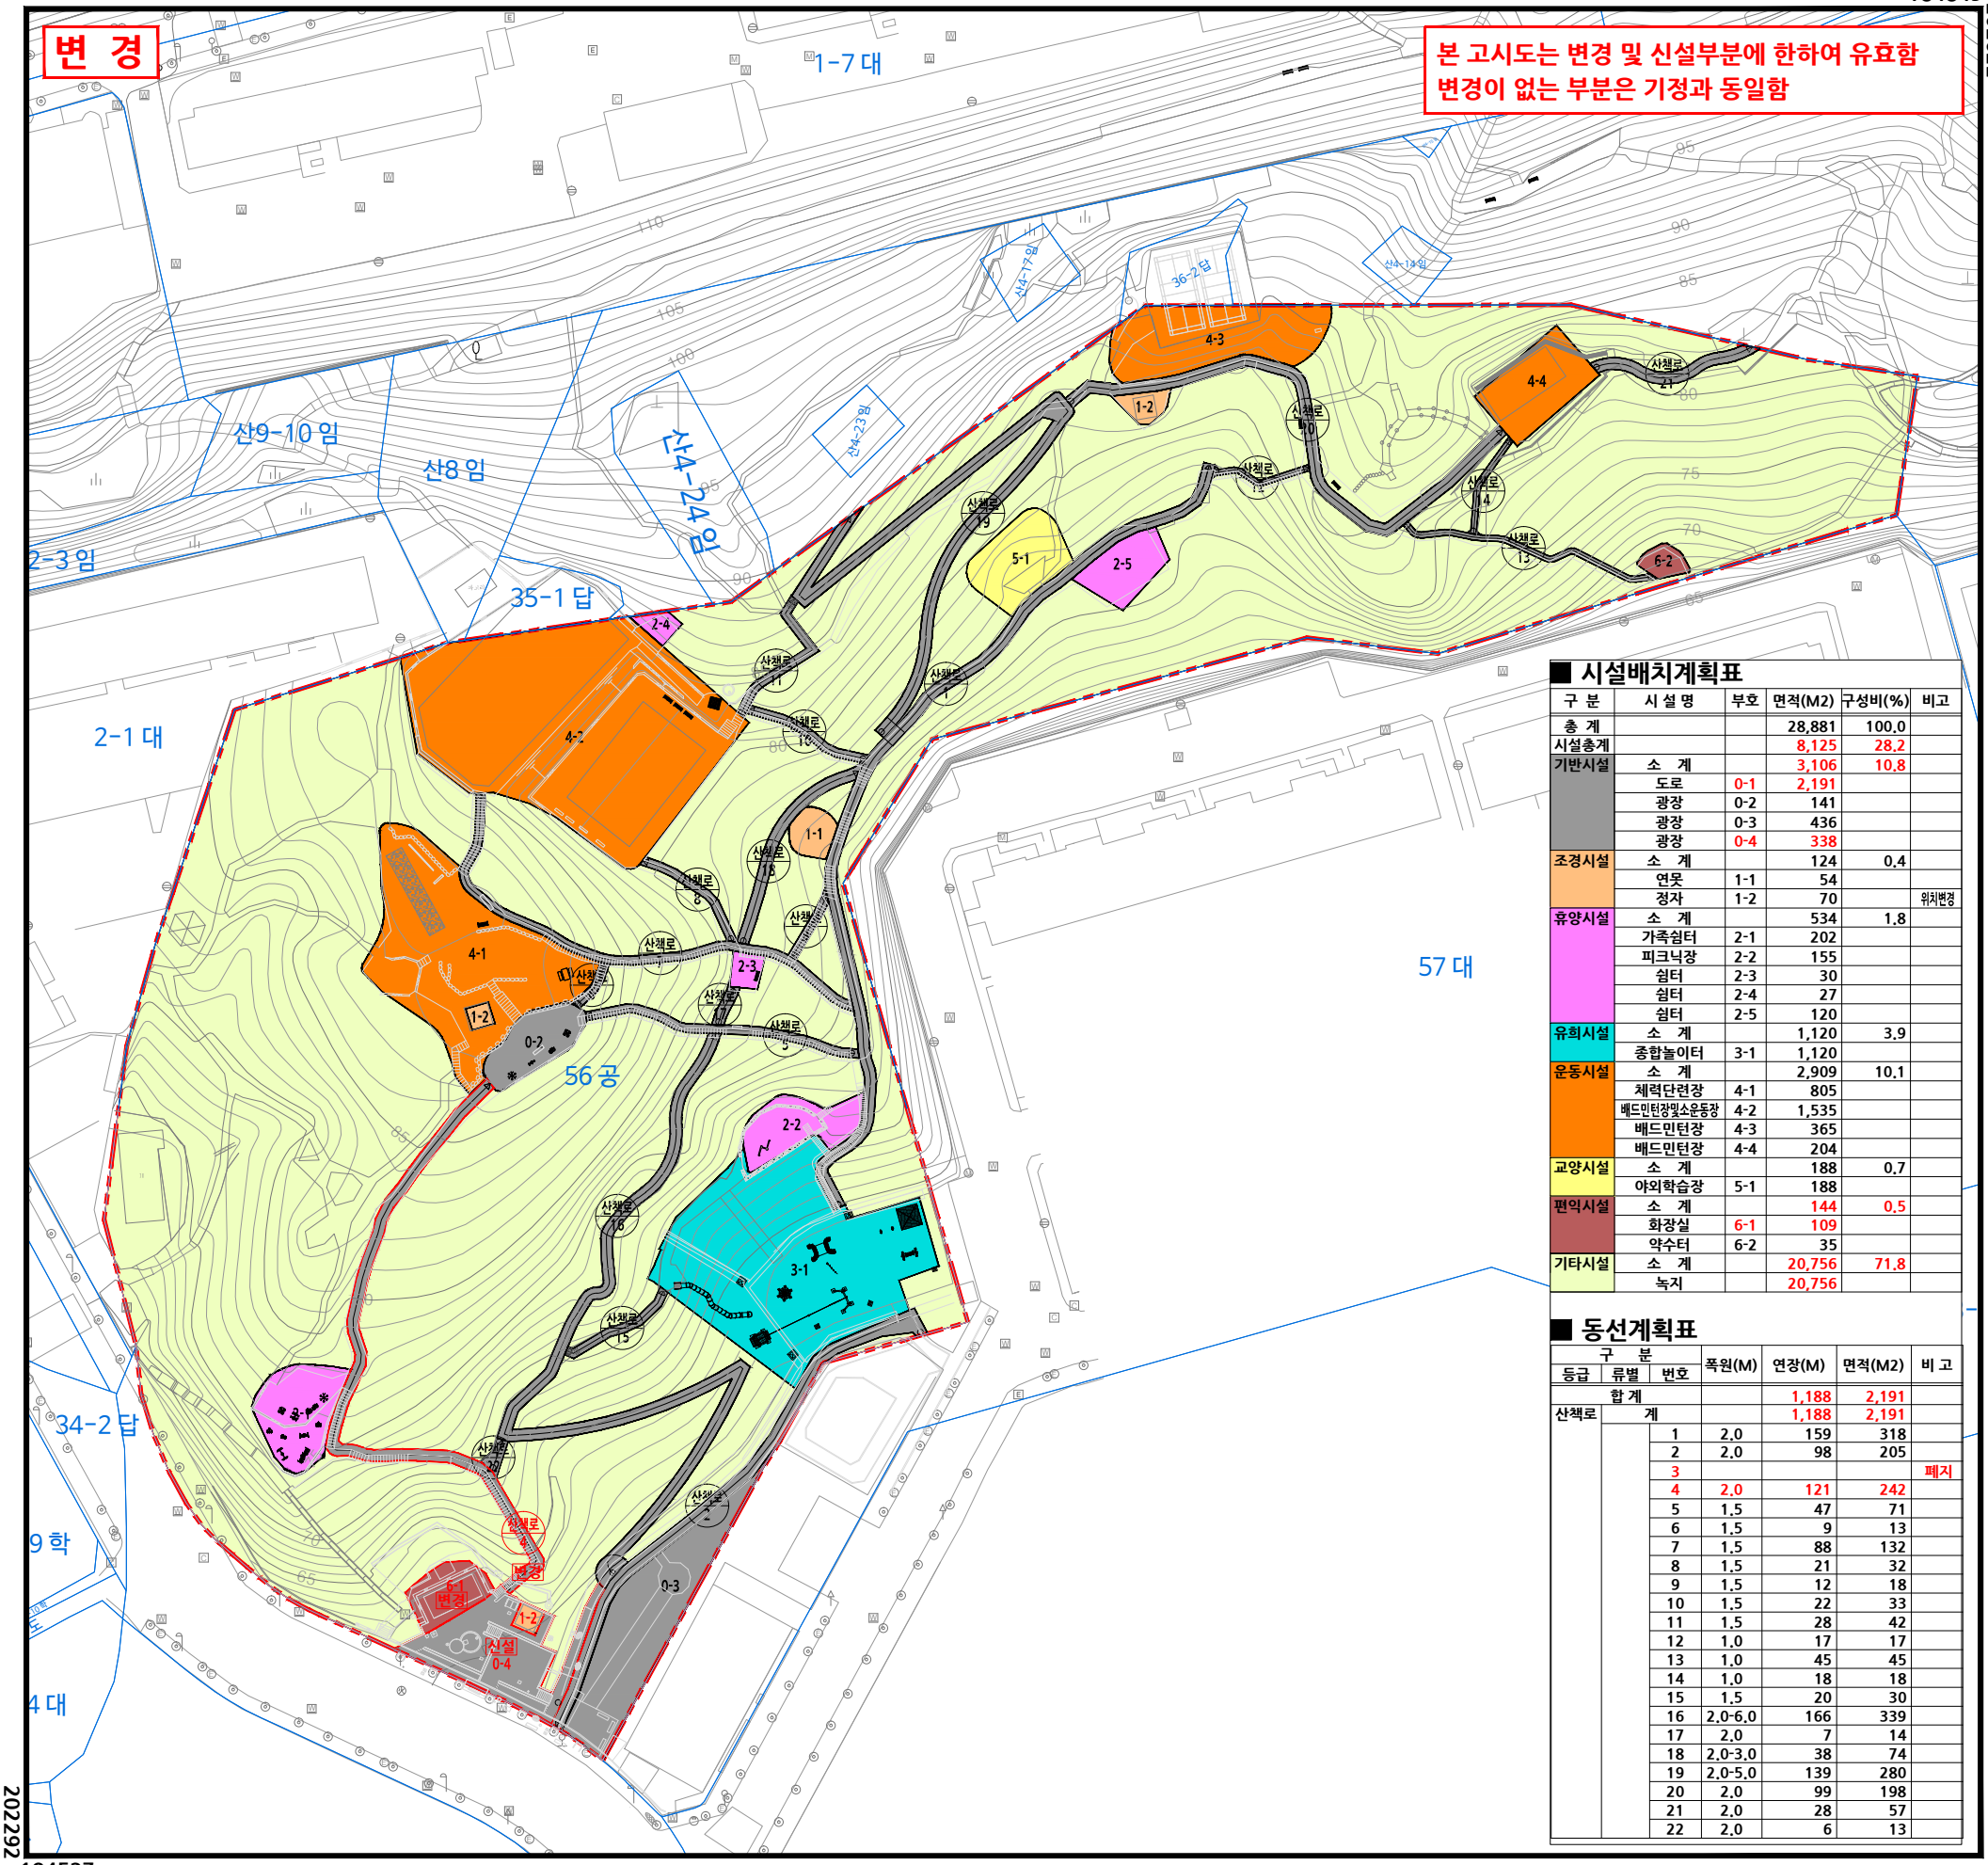

202292

184537

■ 시설배치계획표

구 분	시 설 명	부호	면적(M2)	구성비(%)	비고
총 계			28,881	100.0	
시설총계			8,125	28.2	
기반시설	소 계		3,106	10.8	
	도로	0-1	2,191		
	광장	0-2	141		
	광장	0-3	436		
	광장	0-4	338		
조경시설	소 계		124	0.4	
	연못	1-1	54		
	정자	1-2	70		위치변경
휴양시설	소 계		534	1.8	
	가족쉼터	2-1	202		
	피크닉장	2-2	155		
	쉼터	2-3	30		
	쉼터	2-4	27		
	쉼터	2-5	120		
유희시설	소 계		1,120	3.9	
	종합놀이터	3-1	1,120		
운동시설	소 계		2,909	10.1	
	체력단련장	4-1	805		
	베드민턴장및소운동장	4-2	1,535		
	배드민턴장	4-3	365		
	배드민턴장	4-4	204		
교양시설	소 계		188	0.7	
	야외학습장	5-1	188		
편익시설	소 계		144	0.5	
	화장실	6-1	109		
	약수터	6-2	35		
기타시설	소 계		20,756	71.8	
	녹지		20,756		

■ 동선계획표

구 분			폭원(M)	연장(M)	면적(M2)	비 고
등급	류별	번호				
합 계				1,188	2,191	
산책로	계			1,188	2,191	
		1	2.0	159	318	
		2	2.0	98	205	
		3				폐지
		4	2.0	121	242	
		5	1.5	47	71	
		6	1.5	9	13	
		7	1.5	88	132	
		8	1.5	21	32	
		9	1.5	12	18	
		10	1.5	22	33	
		11	1.5	28	42	
		12	1.0	17	17	
		13	1.0	45	45	
		14	1.0	18	18	
		15	1.5	20	30	
		16	2.0-6.0	166	339	
		17	2.0	7	14	
		18	2.0-3.0	38	74	
		19	2.0-5.0	139	280	
		20	2.0	99	198	
		21	2.0	28	57	
		22	2.0	6	13	

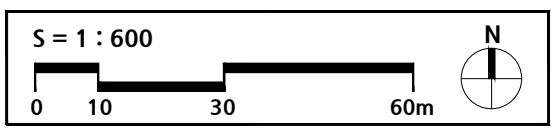

□ 범 례 □

- 구 역 계
- 기 정
- 변경 변 경
- 폐지 폐 지
- 신설 신 설
- 지 적 선

지 정 권 자 : 부산광역시장
지 정 일 자 : 2026년 6월 17일
고 시 년 도 : 2026년 6월 17일
고 시 번 호 : 부산광역시 고시 제2026-211호
작성년월일 : 2026년 6월 17일
저작권소유 및 발행자 : 부산광역시장

구분	제안자		입안 및 결정권자	
	작성자	확인자	1차확인자	2차확인자
소속	부산진구 공원녹지과	부산진구 공원녹지과	공원여가정책과	공원여가정책과
직위	주무관	공원계장	주무관	공원조성팀장
직명	지방녹지서기	지방행정주사	지방녹지주사	지방시설사무관
성명	정민영	이정규	노아름	안철홍
확인인				

□ 색 인 도 □

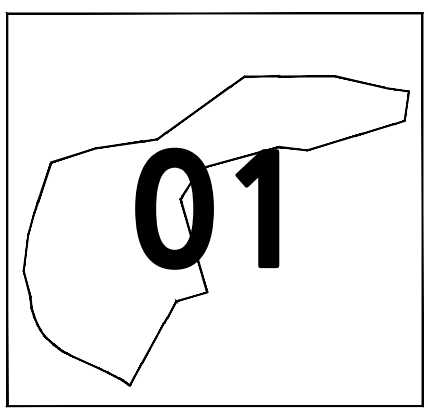

도시관리계획(개금숲길공원 조성계획) 변경결정 및 지형도면고시도

- 지적현황도 -

184849 202622

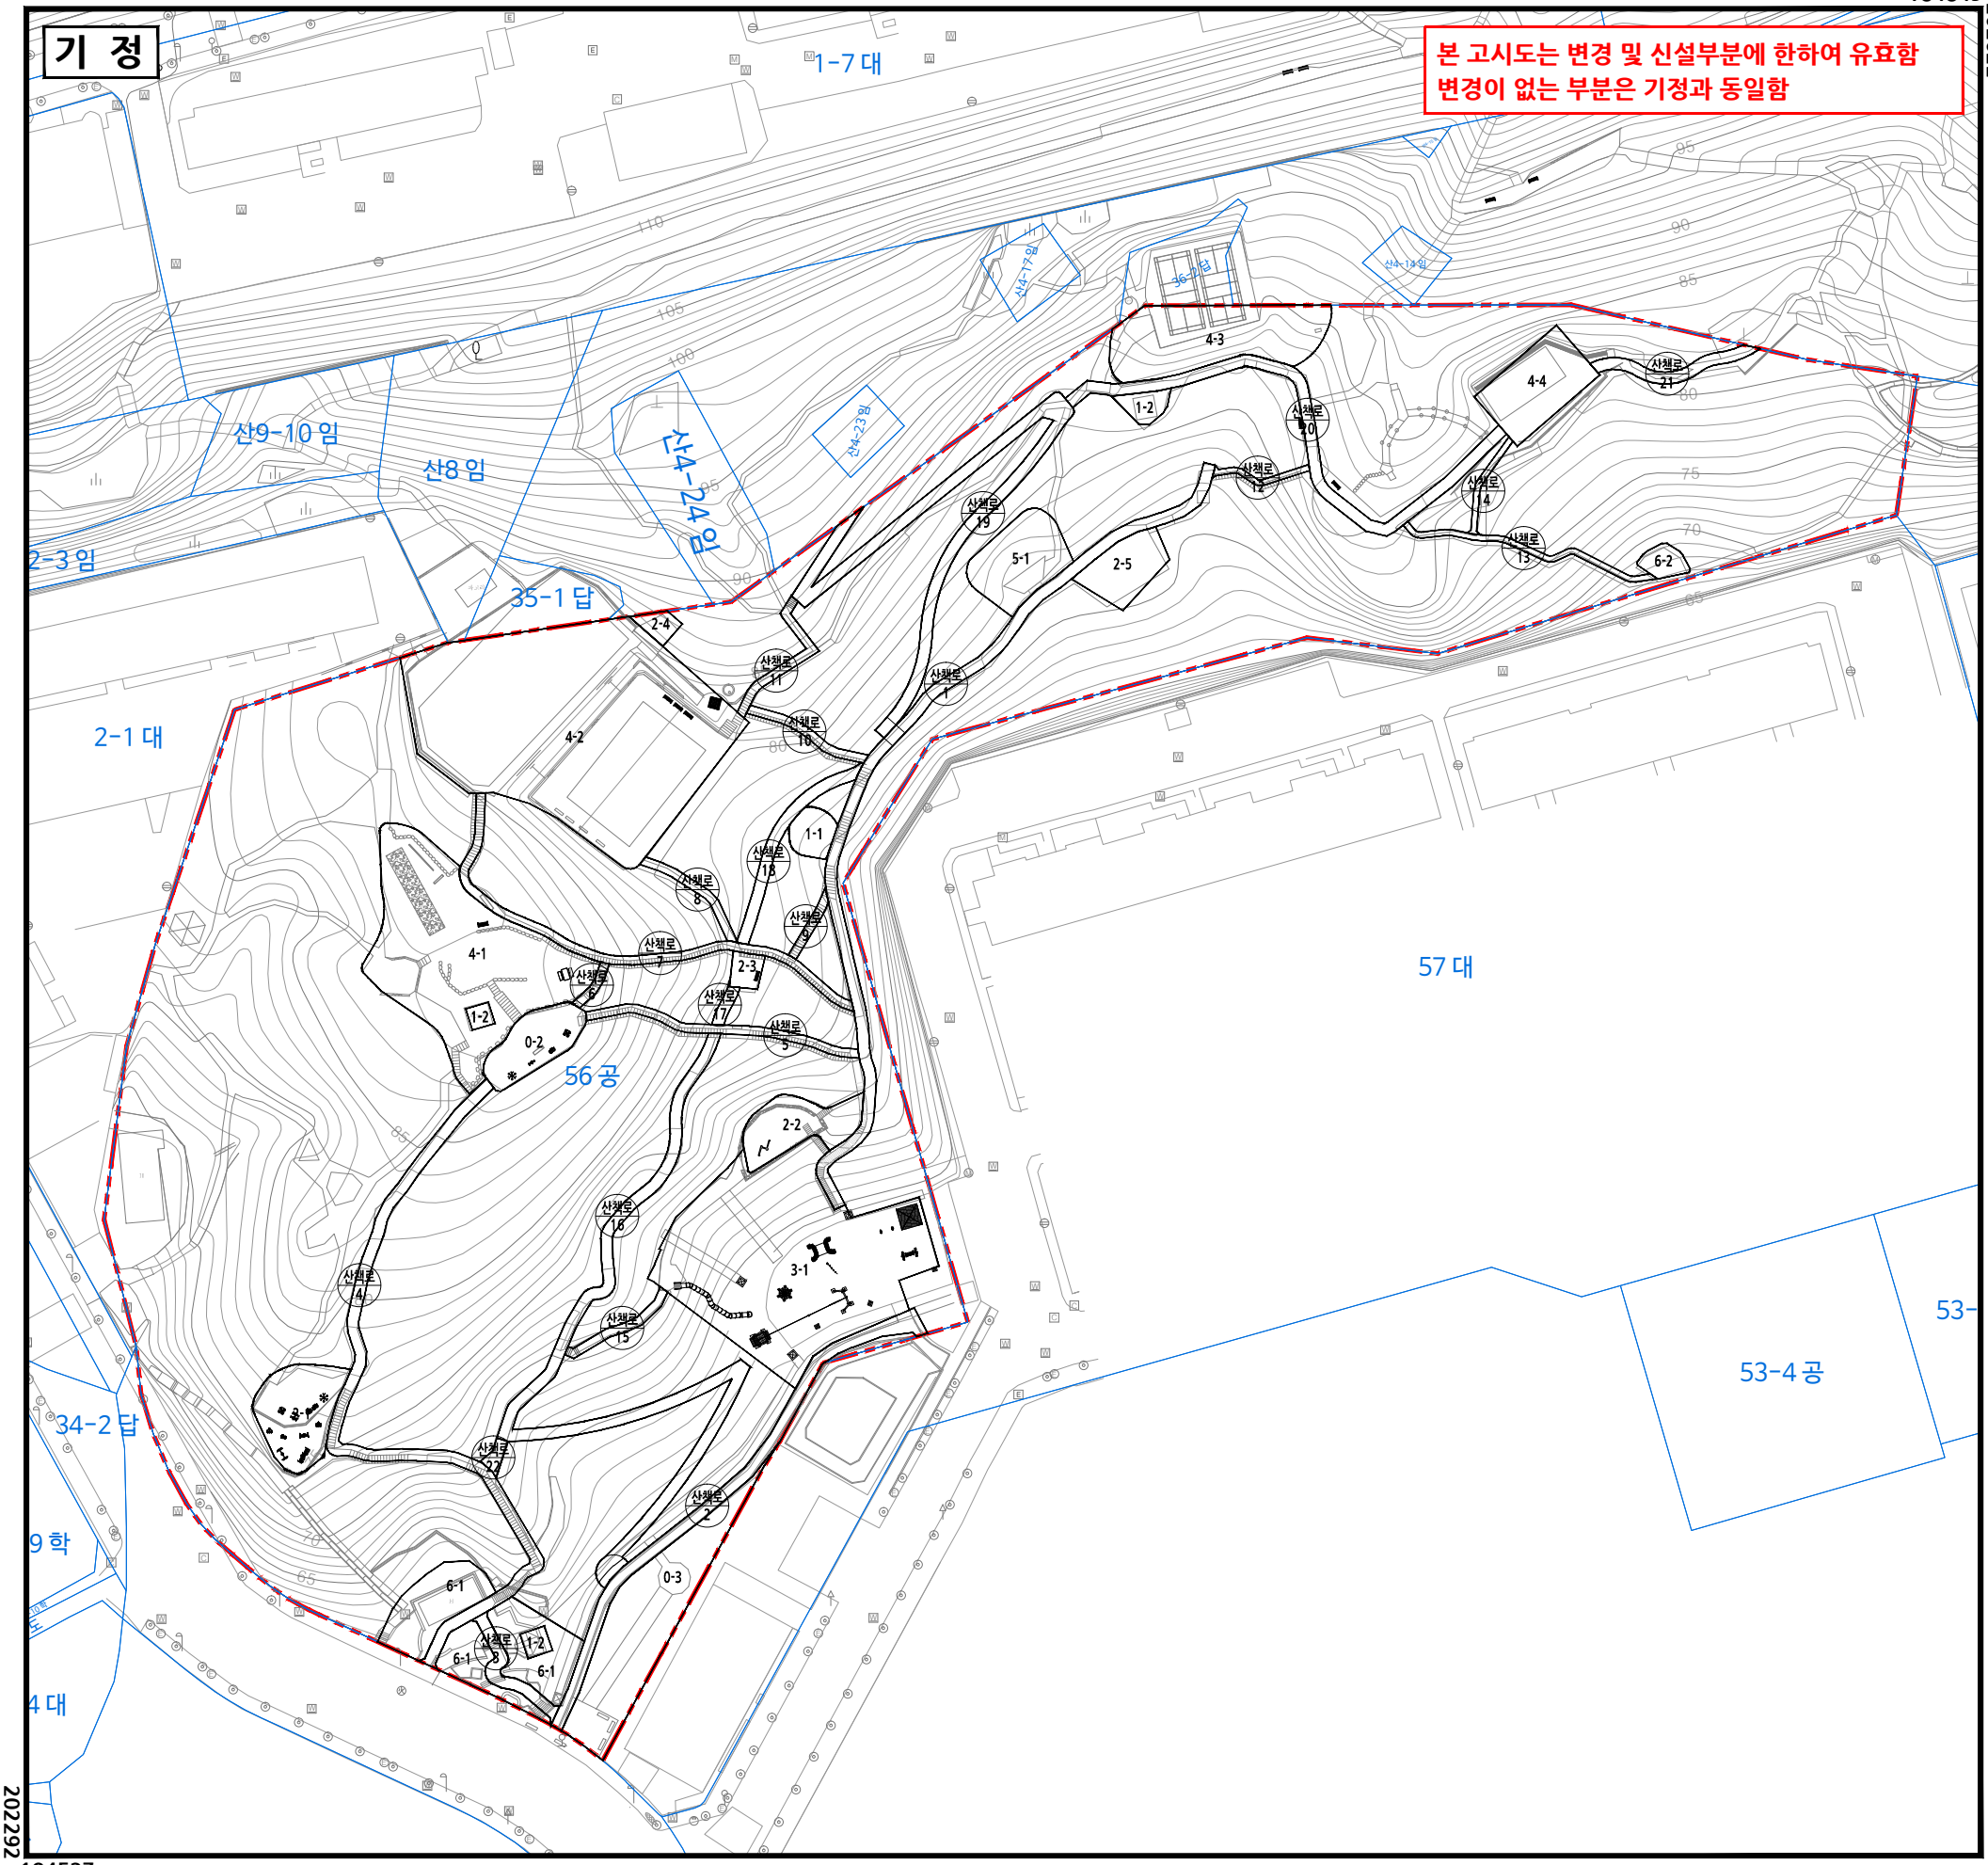

202292 184537

S = 1 : 600

0 10 30 60m

N

□ 범 례 □

	구 역 계
	기 정
변경	변 경
폐지	폐 지
신설	신 설
	지 적 선

지 정 권 자 : 부산광역시장
지 정 일 자 : 2026년 6월 17일
고 시 년 도 : 2026년 6월 17일
고 시 번 호 : 부산광역시 고시 제2026-211호
작성년월일 : 2026년 6월 17일
저작권소유 및 발행자 : 부산광역시장

구분	제안자		입안 및 결정권자	
	작성자	확인자	1차확인자	2차확인자
소속	부산진구 공원녹지과	부산진구 공원녹지과	공원여가정책과	공원여가정책과
직위	주무관	공원계장	주무관	공원조성팀장
직명	지방녹지서기	지방행정주사	지방녹지주사	지방시설사무관
성명	정민영	이정규	노아름	안철홍
확인인				

□ 색 인 도 □

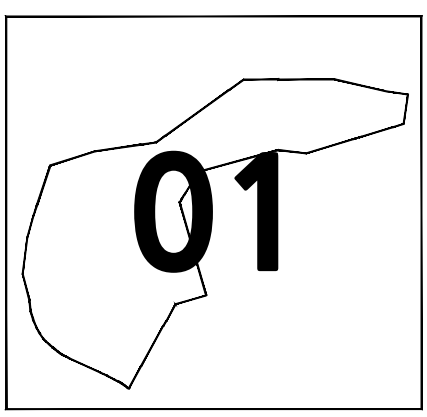

도시관리계획(개금숲길공원 조성계획) 변경결정 및 지형도면고시도

- 지적현황도 -

184849

202622

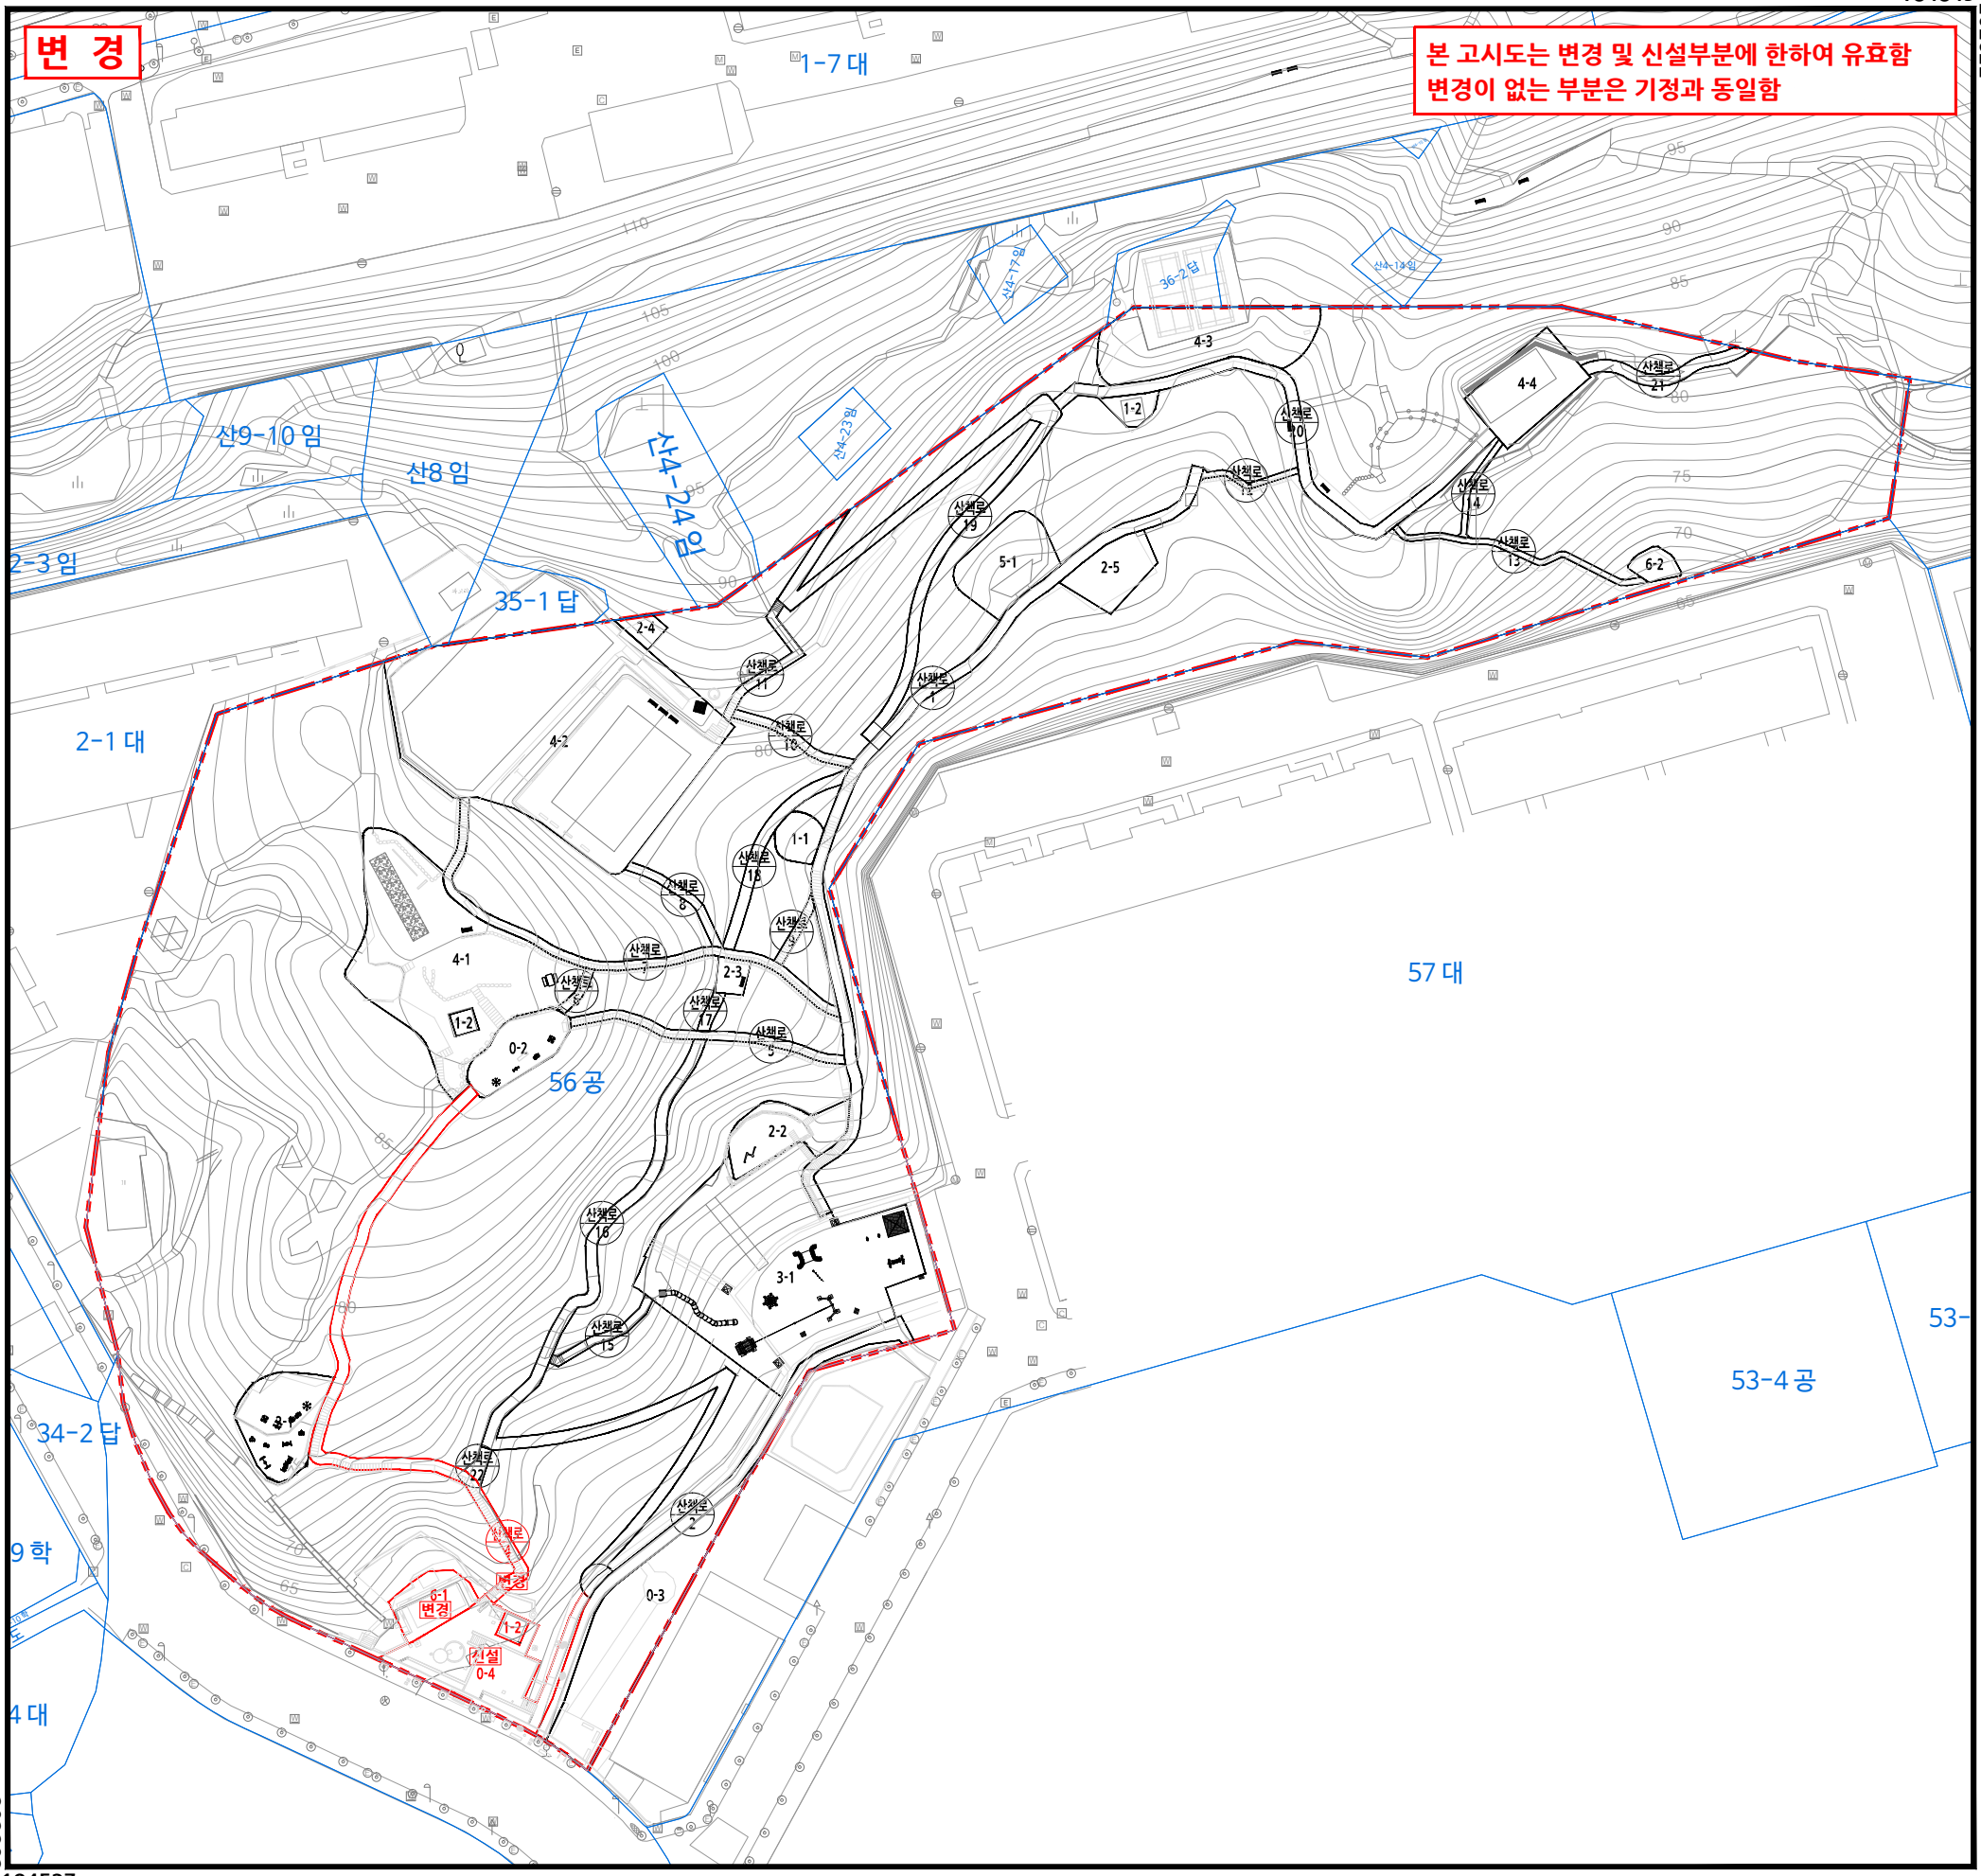

202292

184537

S = 1 : 600

0 10 30 60m

N

□ 범 례 □

- 구 역 계
- 기 정
- 변경 — 변 경
- 폐지 — 폐 지
- 신설 — 신 설
- 지 적 선

지 정 권 자 : 부산광역시장
지 정 일 자 : 2026년 6월 17일
고 시 년 도 : 2026년 6월 17일
고 시 번 호 : 부산광역시 고시 제2026-211호
작성년월일 : 2026년 6월 17일
저작권소유 및 발행자 : 부산광역시장

구분	제안자		입안 및 결정권자	
	작성자	확인자	1차확인자	2차확인자
소속	부산진구 공원녹지과	부산진구 공원녹지과	공원여가정책과	공원여가정책과
직위	주무관	공원계장	주무관	공원조성팀장
직명	지방녹지서기	지방행정주사	지방녹지주사	지방시설사무관
성명	정민영	이정규	노아름	안철홍
확인인				

□ 색 인 도 □

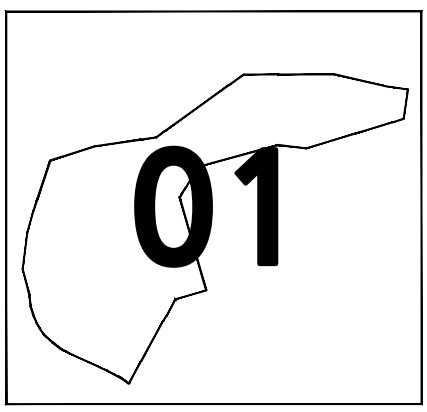

도시관리계획(개금숲길공원 조성계획) 변경결정 및 지형도면고시도

- 연속지적도 -

184849 202622

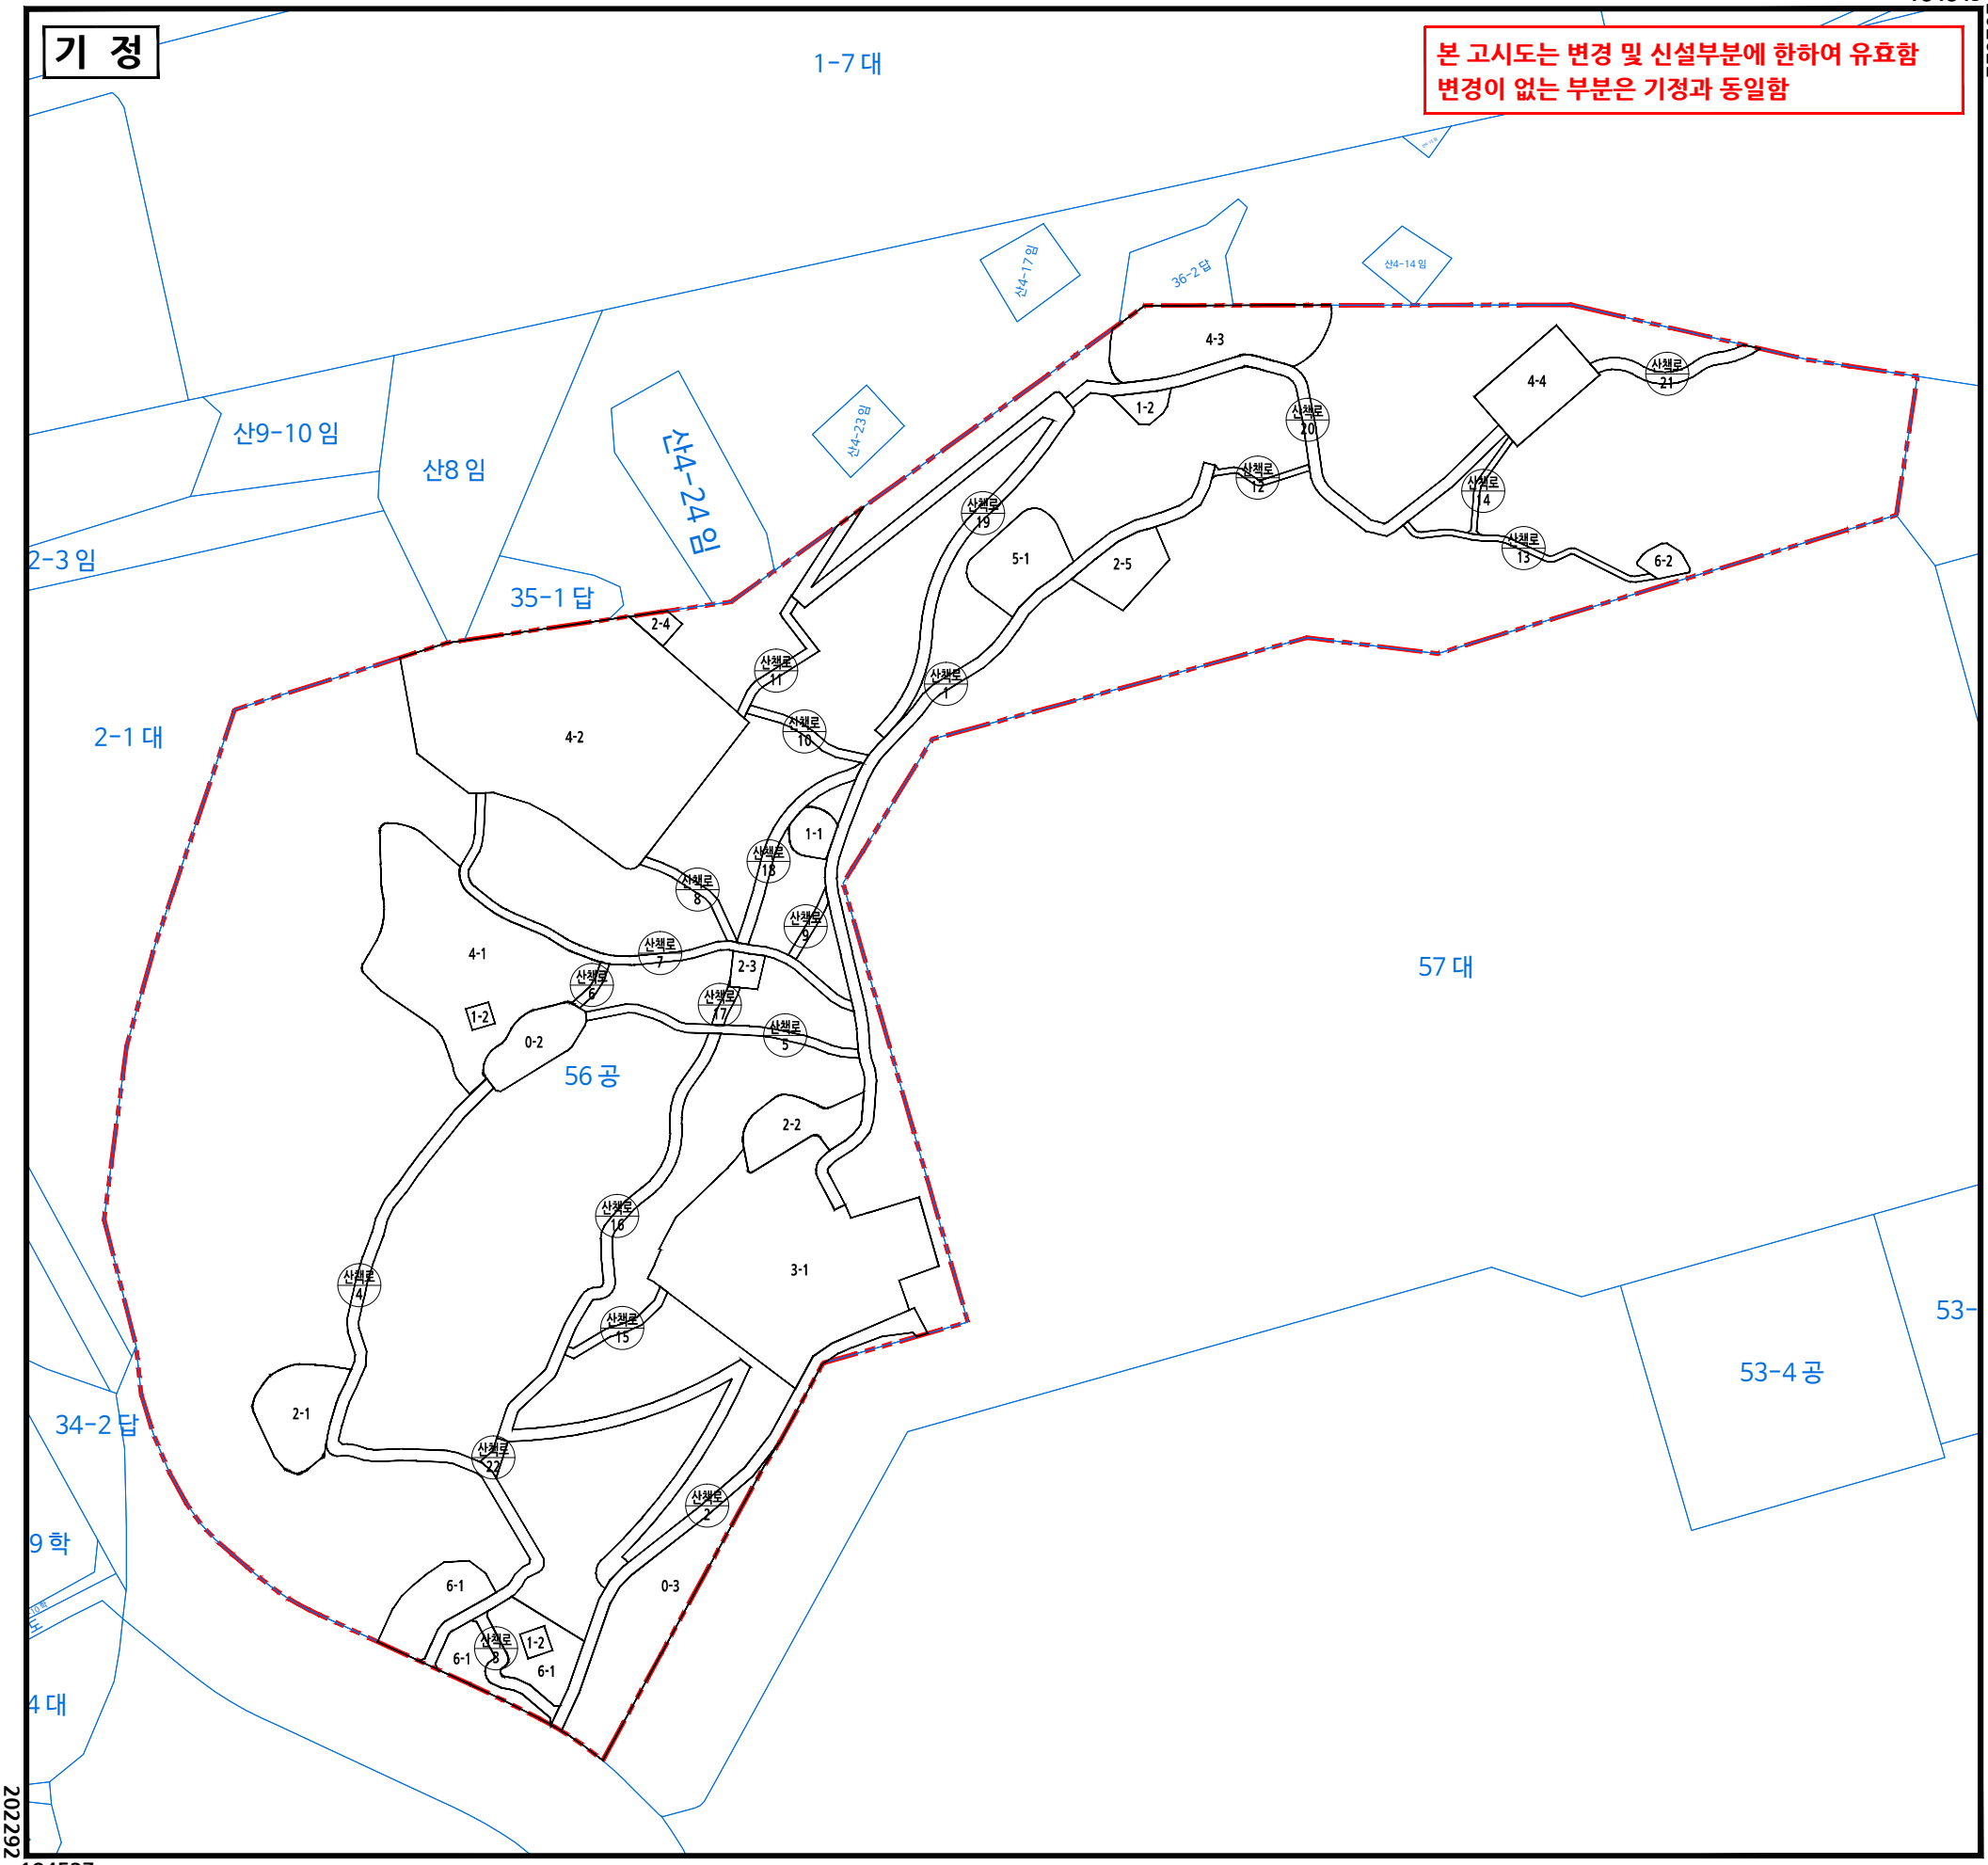

202292 184537

S = 1 : 600

0 10 30 60m

N

□ 범 례 □

	구 역 계
	기 정
변경	변 경
폐지	폐 지
신설	신 설
	지 적 선

지 정 권 자 : 부산광역시장
지 정 일 자 : 2026년 6월 17일
고 시 년 도 : 2026년 6월 17일
고 시 번 호 : 부산광역시 고시 제2026-211호
작성년월일 : 2026년 6월 17일
저작권소유 및 발행자 : 부산광역시장

구분	제안자		입안 및 결정권자	
	작성자	확인자	1차확인자	2차확인자
소속	부산진구 공원녹지과	부산진구 공원녹지과	공원여가정책과	공원여가정책과
직위	주무관	공원계장	주무관	공원조성팀장
직명	지방녹지서기	지방행정주사	지방녹지주사	지방시설사무관
성명	정민영	이정규	노아름	안철홍
확인인				

□ 색 인 도 □

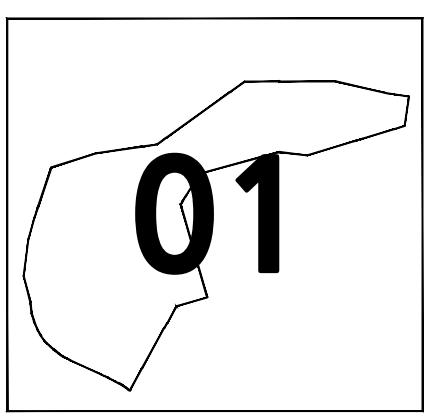

도시관리계획(개금숲길공원 조성계획) 변경결정 및 지형도면고시도

- 연속지적도 -

184849 202622

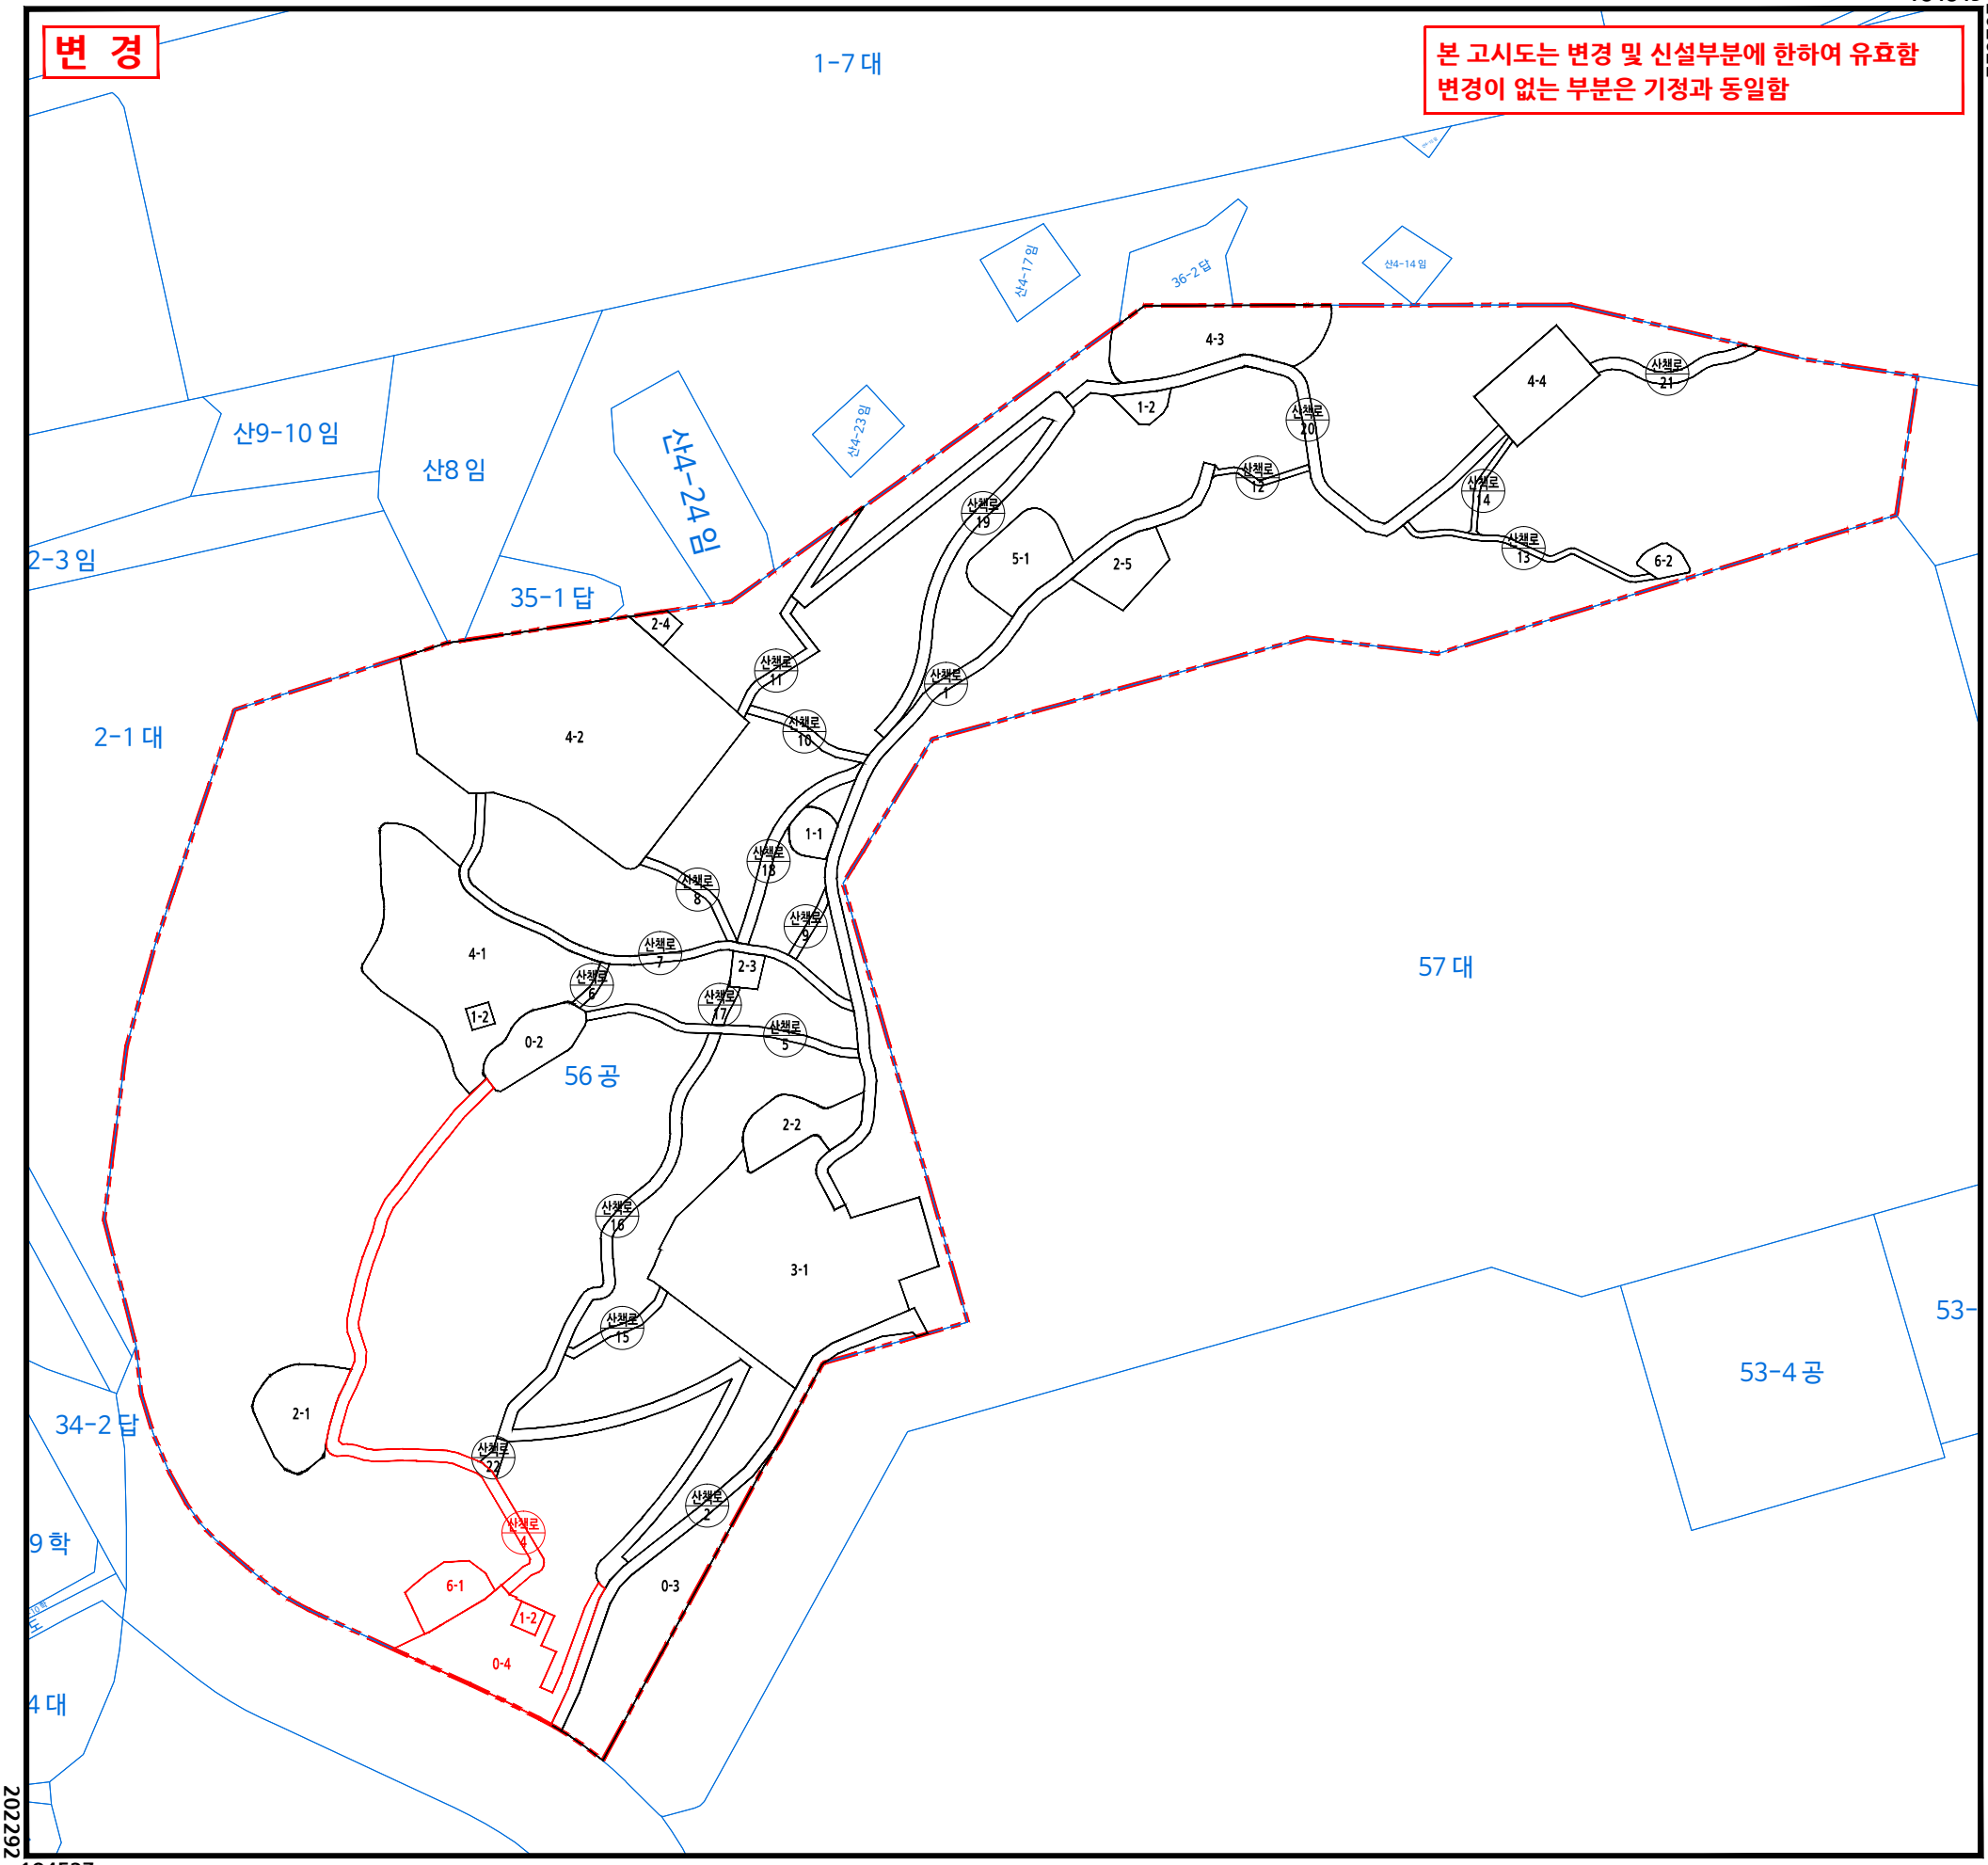

202292 184537

S = 1 : 600

0 10 30 60m

N

□ 범 례 □

	구 역 계
	기 정
변경	변 경
폐지	폐 지
신설	신 설
	지 적 선

지 정 권 자 : 부산광역시장
지 정 일 자 : 2026년 6월 17일
고 시 년 도 : 2026년 6월 17일
고 시 번 호 : 부산광역시 고시 제2026-211호
작성년월일 : 2026년 6월 17일
저작권소유 및 발행자 : 부산광역시장

구분	제안자		입안 및 결정권자	
	작성자	확인자	1차확인자	2차확인자
소속	부산진구 공원녹지과	부산진구 공원녹지과	공원여가정책과	공원여가정책과
직위	주무관	공원계장	주무관	공원조성팀장
직명	지방녹지서기	지방행정주사	지방녹지주사	지방시설사무관
성명	정민영	이정규	노아름	안철홍
확인인				

□ 색 인 도 □

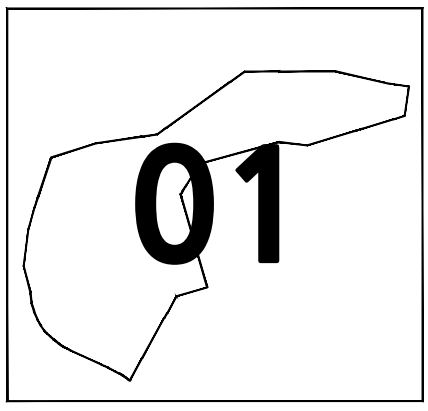

도시관리계획(개금숲길공원 조성계획) 변경결정 및 지형도면고시도

- 토지이용계획도 -

184849

202622

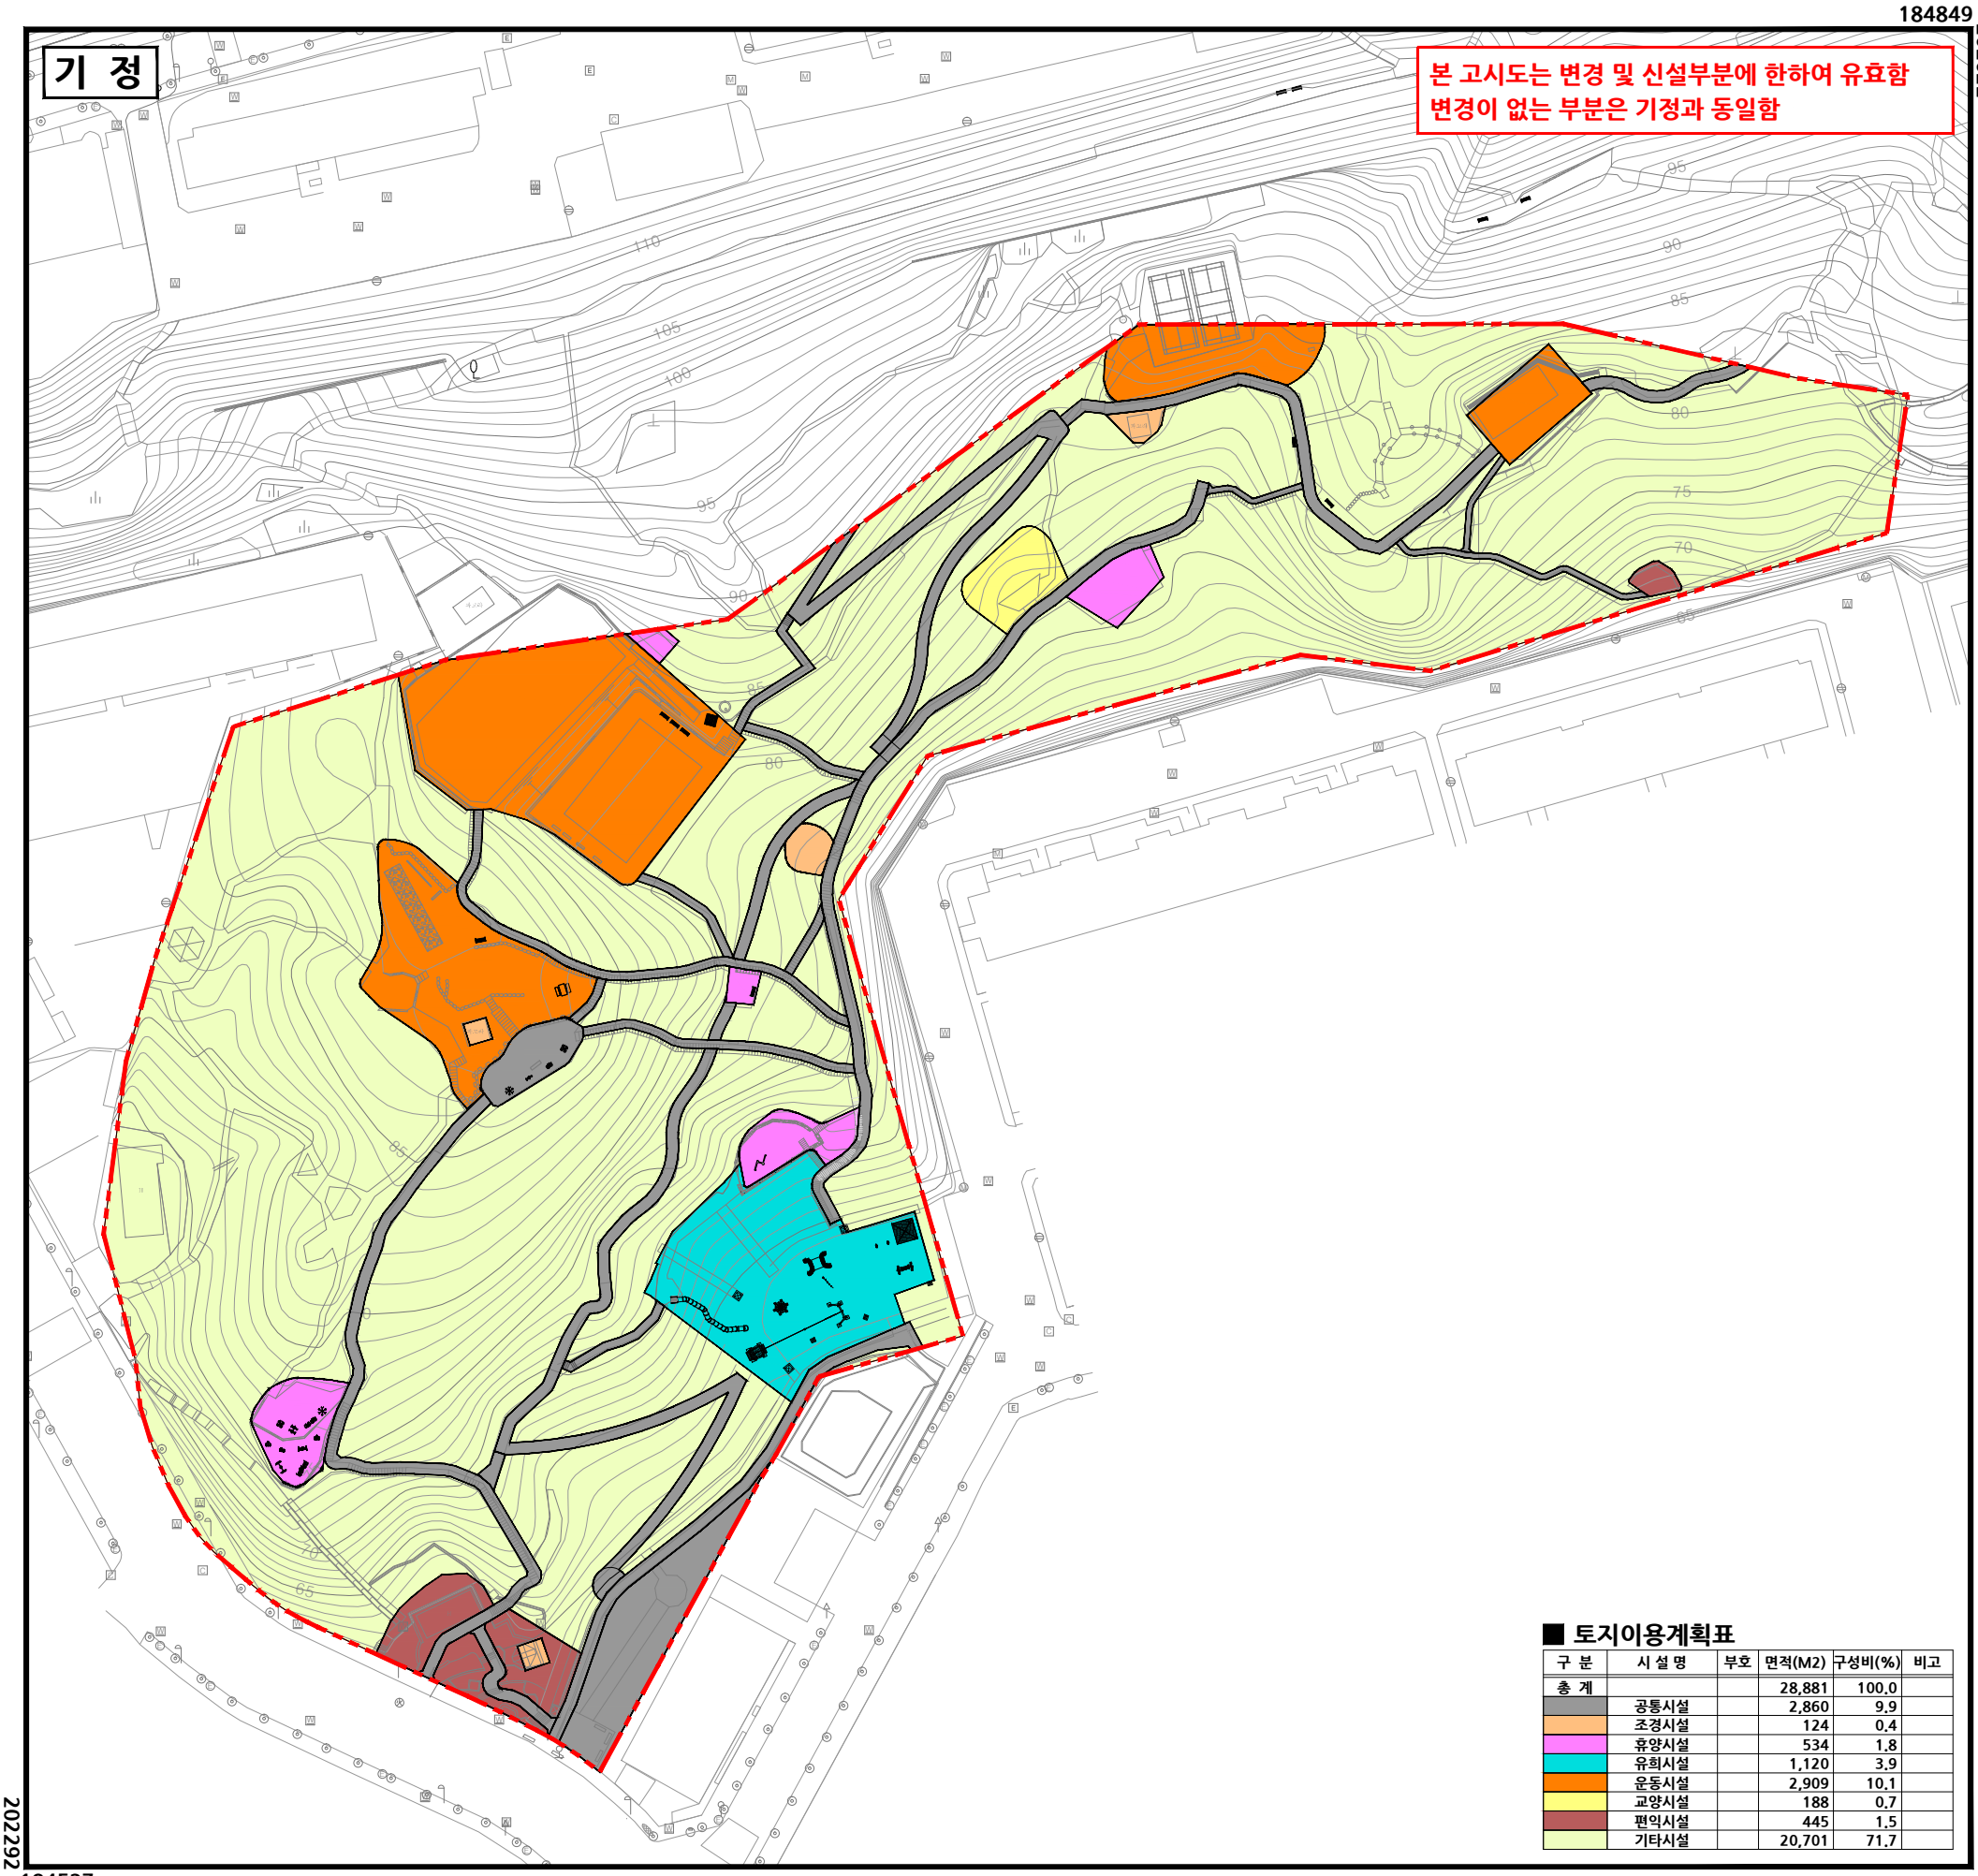

202292

184537

■ 토지이용계획표

구 분	시 설 명	부호	면적(M2)	구성비(%)	비고
총 계			28,881	100.0	
	공통시설		2,860	9.9	
	조경시설		124	0.4	
	휴양시설		534	1.8	
	유희시설		1,120	3.9	
	운동시설		2,909	10.1	
	교양시설		188	0.7	
	편익시설		445	1.5	
	기타시설		20,701	71.7	

S = 1 : 600

0 10 30 60m

N

□ 범 례 □

- 구 역 계
- 기 정
- 변경 변 경
- 폐지 폐 지
- 신설 신 설
- 지 적 선

지 정 권 자 : 부산광역시장
지 정 일 자 : 2026년 6월 17일
고 시 년 도 : 2026년 6월 17일
고 시 번 호 : 부산광역시 고시 제2026-211호
작성년월일 : 2026년 6월 17일
저작권소유 및 발행자 : 부산광역시장

구분	제안자		입안 및 결정권자	
	작성자	확인자	1차확인자	2차확인자
소속	부산진구 공원녹지과	부산진구 공원녹지과	공원여가정책과	공원여가정책과
직위	주무관	공원계장	주무관	공원조성팀장
직명	지방녹지서기	지방행정주사	지방녹지주사	지방시설사무관
성명	정민영	이정규	노아름	안철홍
확인인				

□ 색 인 도 □

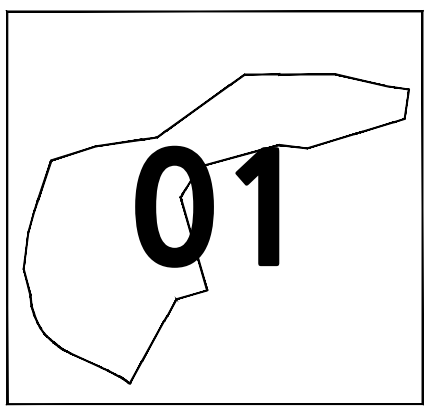

도시관리계획(개금숲길공원 조성계획) 변경결정 및 지형도면고시도

- 토지이용계획도 -

184849

202622

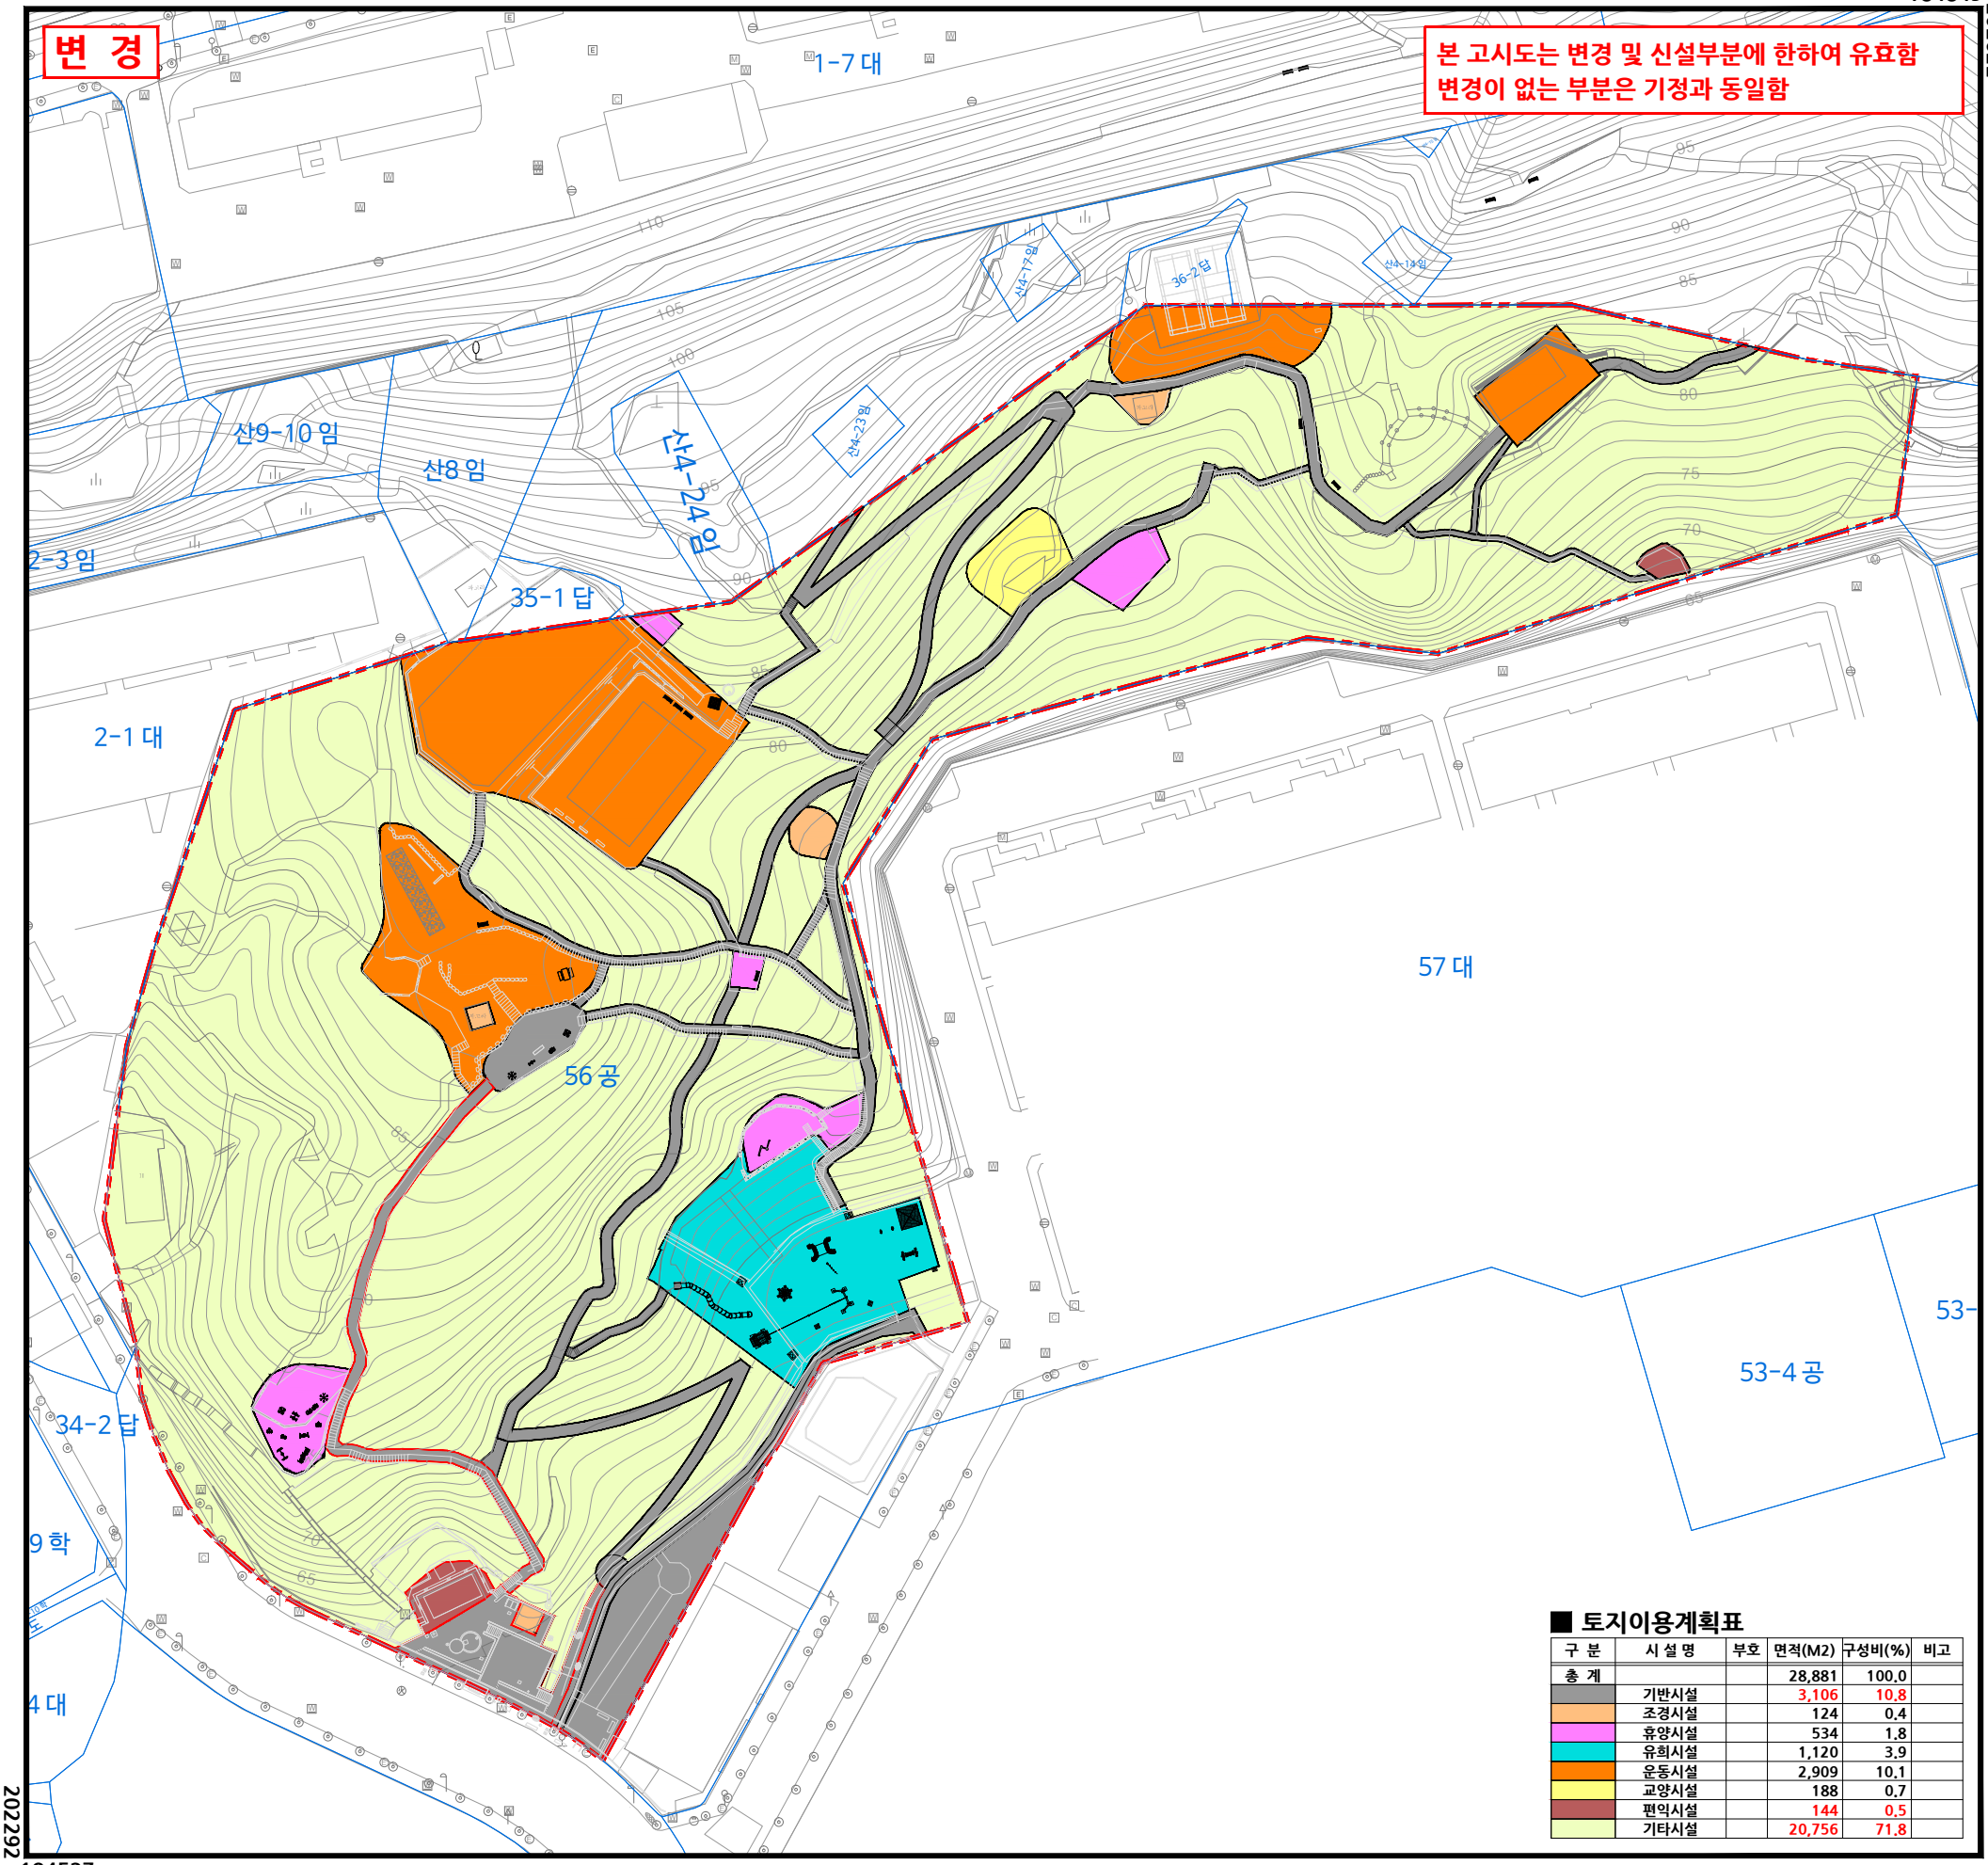

■ 토지이용계획표

구 분	시 설 명	부호	면적(M2)	구성비(%)	비고
총 계			28,881	100.0	
	기반시설		3,106	10.8	
	조경시설		124	0.4	
	휴양시설		534	1.8	
	유희시설		1,120	3.9	
	운동시설		2,909	10.1	
	교양시설		188	0.7	
	편익시설		144	0.5	
	기타시설		20,756	71.8	

202292

184537

S = 1 : 600

0 10 30 60m

N

□ 범 례 □

- 구 역 계
- 기 정
- 변 경 (변경)
- 폐 지 (폐지)
- 신 설 (신설)
- 지 적 선

지 정 권 자 : 부산광역시장
지 정 일 자 : 2026년 6월 17일
고 시 년 도 : 2026년 6월 17일
고 시 번 호 : 부산광역시 고시 제2026-211호
작성년월일 : 2026년 6월 17일
저작권소유 및 발행자 : 부산광역시장

구분	제안자		입안 및 결정권자	
	작성자	확인자	1차확인자	2차확인자
소속	부산진구 공원녹지과	부산진구 공원녹지과	공원여가정책과	공원여가정책과
직위	주무관	공원계장	주무관	공원조성팀장
직명	지방녹지서기	지방행정주사	지방녹지주사	지방시설사무관
성명	정민영	이정규	노아름	안철홍
확인인				

□ 색 인 도 □

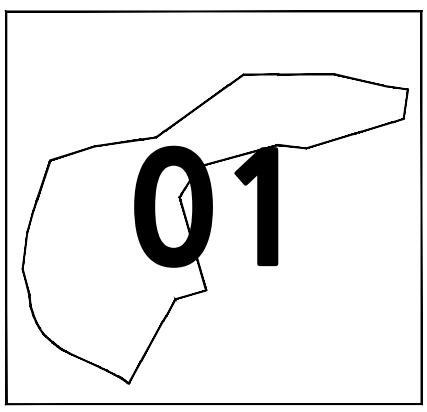

도시관리계획(개금숲길공원 조성계획) 변경결정 및 지형도면고시도

- 시설배치계획도 -

184849

202622

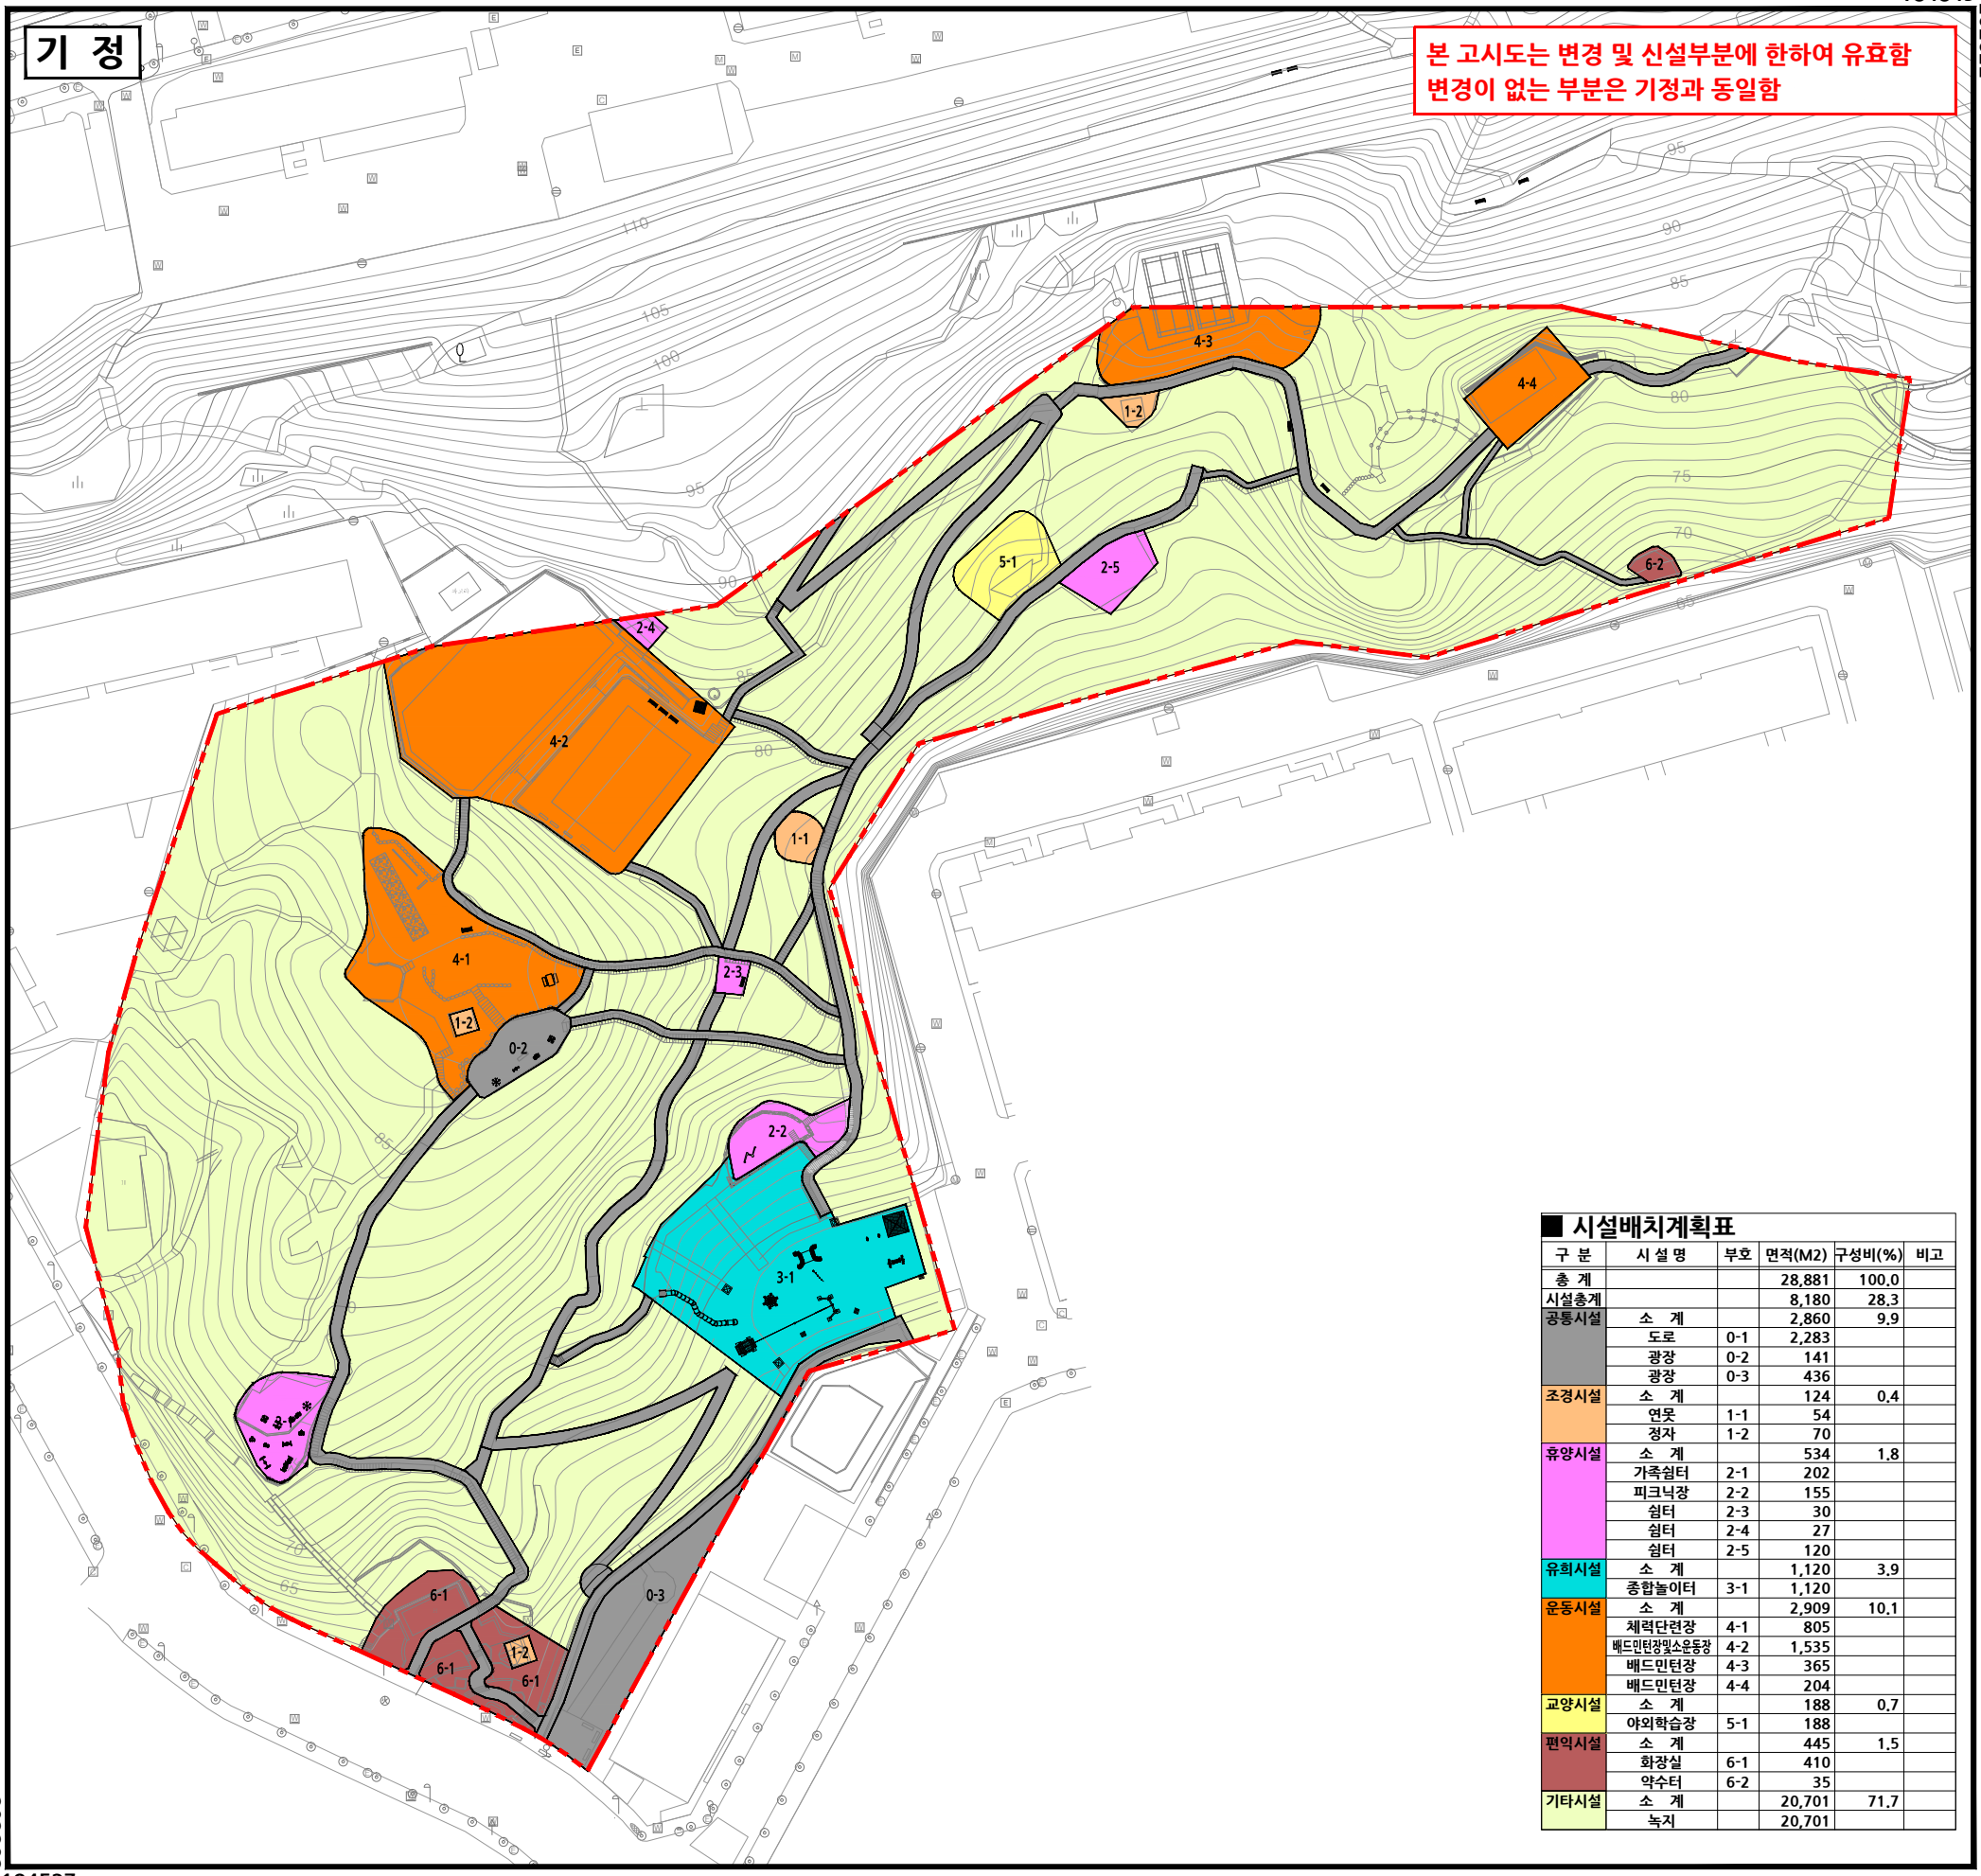

202292

184537

■ 시설배치계획표

구 분	시 설 명	부호	면적(M2)	구성비(%)	비고
총 계			28,881	100.0	
시설총계			8,180	28.3	
공통시설	소 계		2,860	9.9	
	도로	0-1	2,283		
	광장	0-2	141		
	광장	0-3	436		
조경시설	소 계		124	0.4	
	연못	1-1	54		
	정자	1-2	70		
휴양시설	소 계		534	1.8	
	가족쉼터	2-1	202		
	피크닉장	2-2	155		
	쉼터	2-3	30		
	쉼터	2-4	27		
	쉼터	2-5	120		
유희시설	소 계		1,120	3.9	
	종합놀이터	3-1	1,120		
운동시설	소 계		2,909	10.1	
	체력단련장	4-1	805		
	배드민턴장및소운동장	4-2	1,535		
	배드민턴장	4-3	365		
	배드민턴장	4-4	204		
교양시설	소 계		188	0.7	
	야외학습장	5-1	188		
편익시설	소 계		445	1.5	
	화장실	6-1	410		
	약수터	6-2	35		
기타시설	소 계		20,701	71.7	
	녹지		20,701		

S = 1 : 600

0 10 30 60m

N

□ 범 례 □

- 구 역 계
- 기 정
- 변 경 (변경)
- 폐 지 (폐지)
- 신 설 (신설)
- 지 적 선

지 정 권 자 : 부산광역시장
지 정 일 자 : 2026년 6월 17일
고 시 년 도 : 2026년 6월 17일
고 시 번 호 : 부산광역시 고시 제2026-211호
작성년월일 : 2026년 6월 17일
저작권소유 및 발행자 : 부산광역시장

구분	제안자		입안 및 결정권자	
	작성자	확인자	1차확인자	2차확인자
소속	부산진구 공원녹지과	부산진구 공원녹지과	공원여가정책과	공원여가정책과
직위	주무관	공원계장	주무관	공원조성팀장
직명	지방녹지서기	지방행정주사	지방녹지주사	지방시설사무관
성명	정민영	이정규	노아름	안철홍
확인인				

□ 색 인 도 □

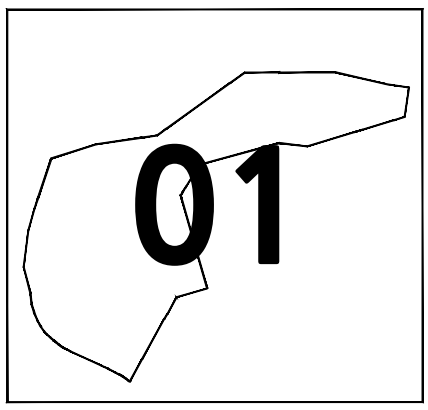

도시관리계획(개금숲길공원 조성계획) 변경결정 및 지형도면고시도

- 시설배치계획도 -

184849

202622

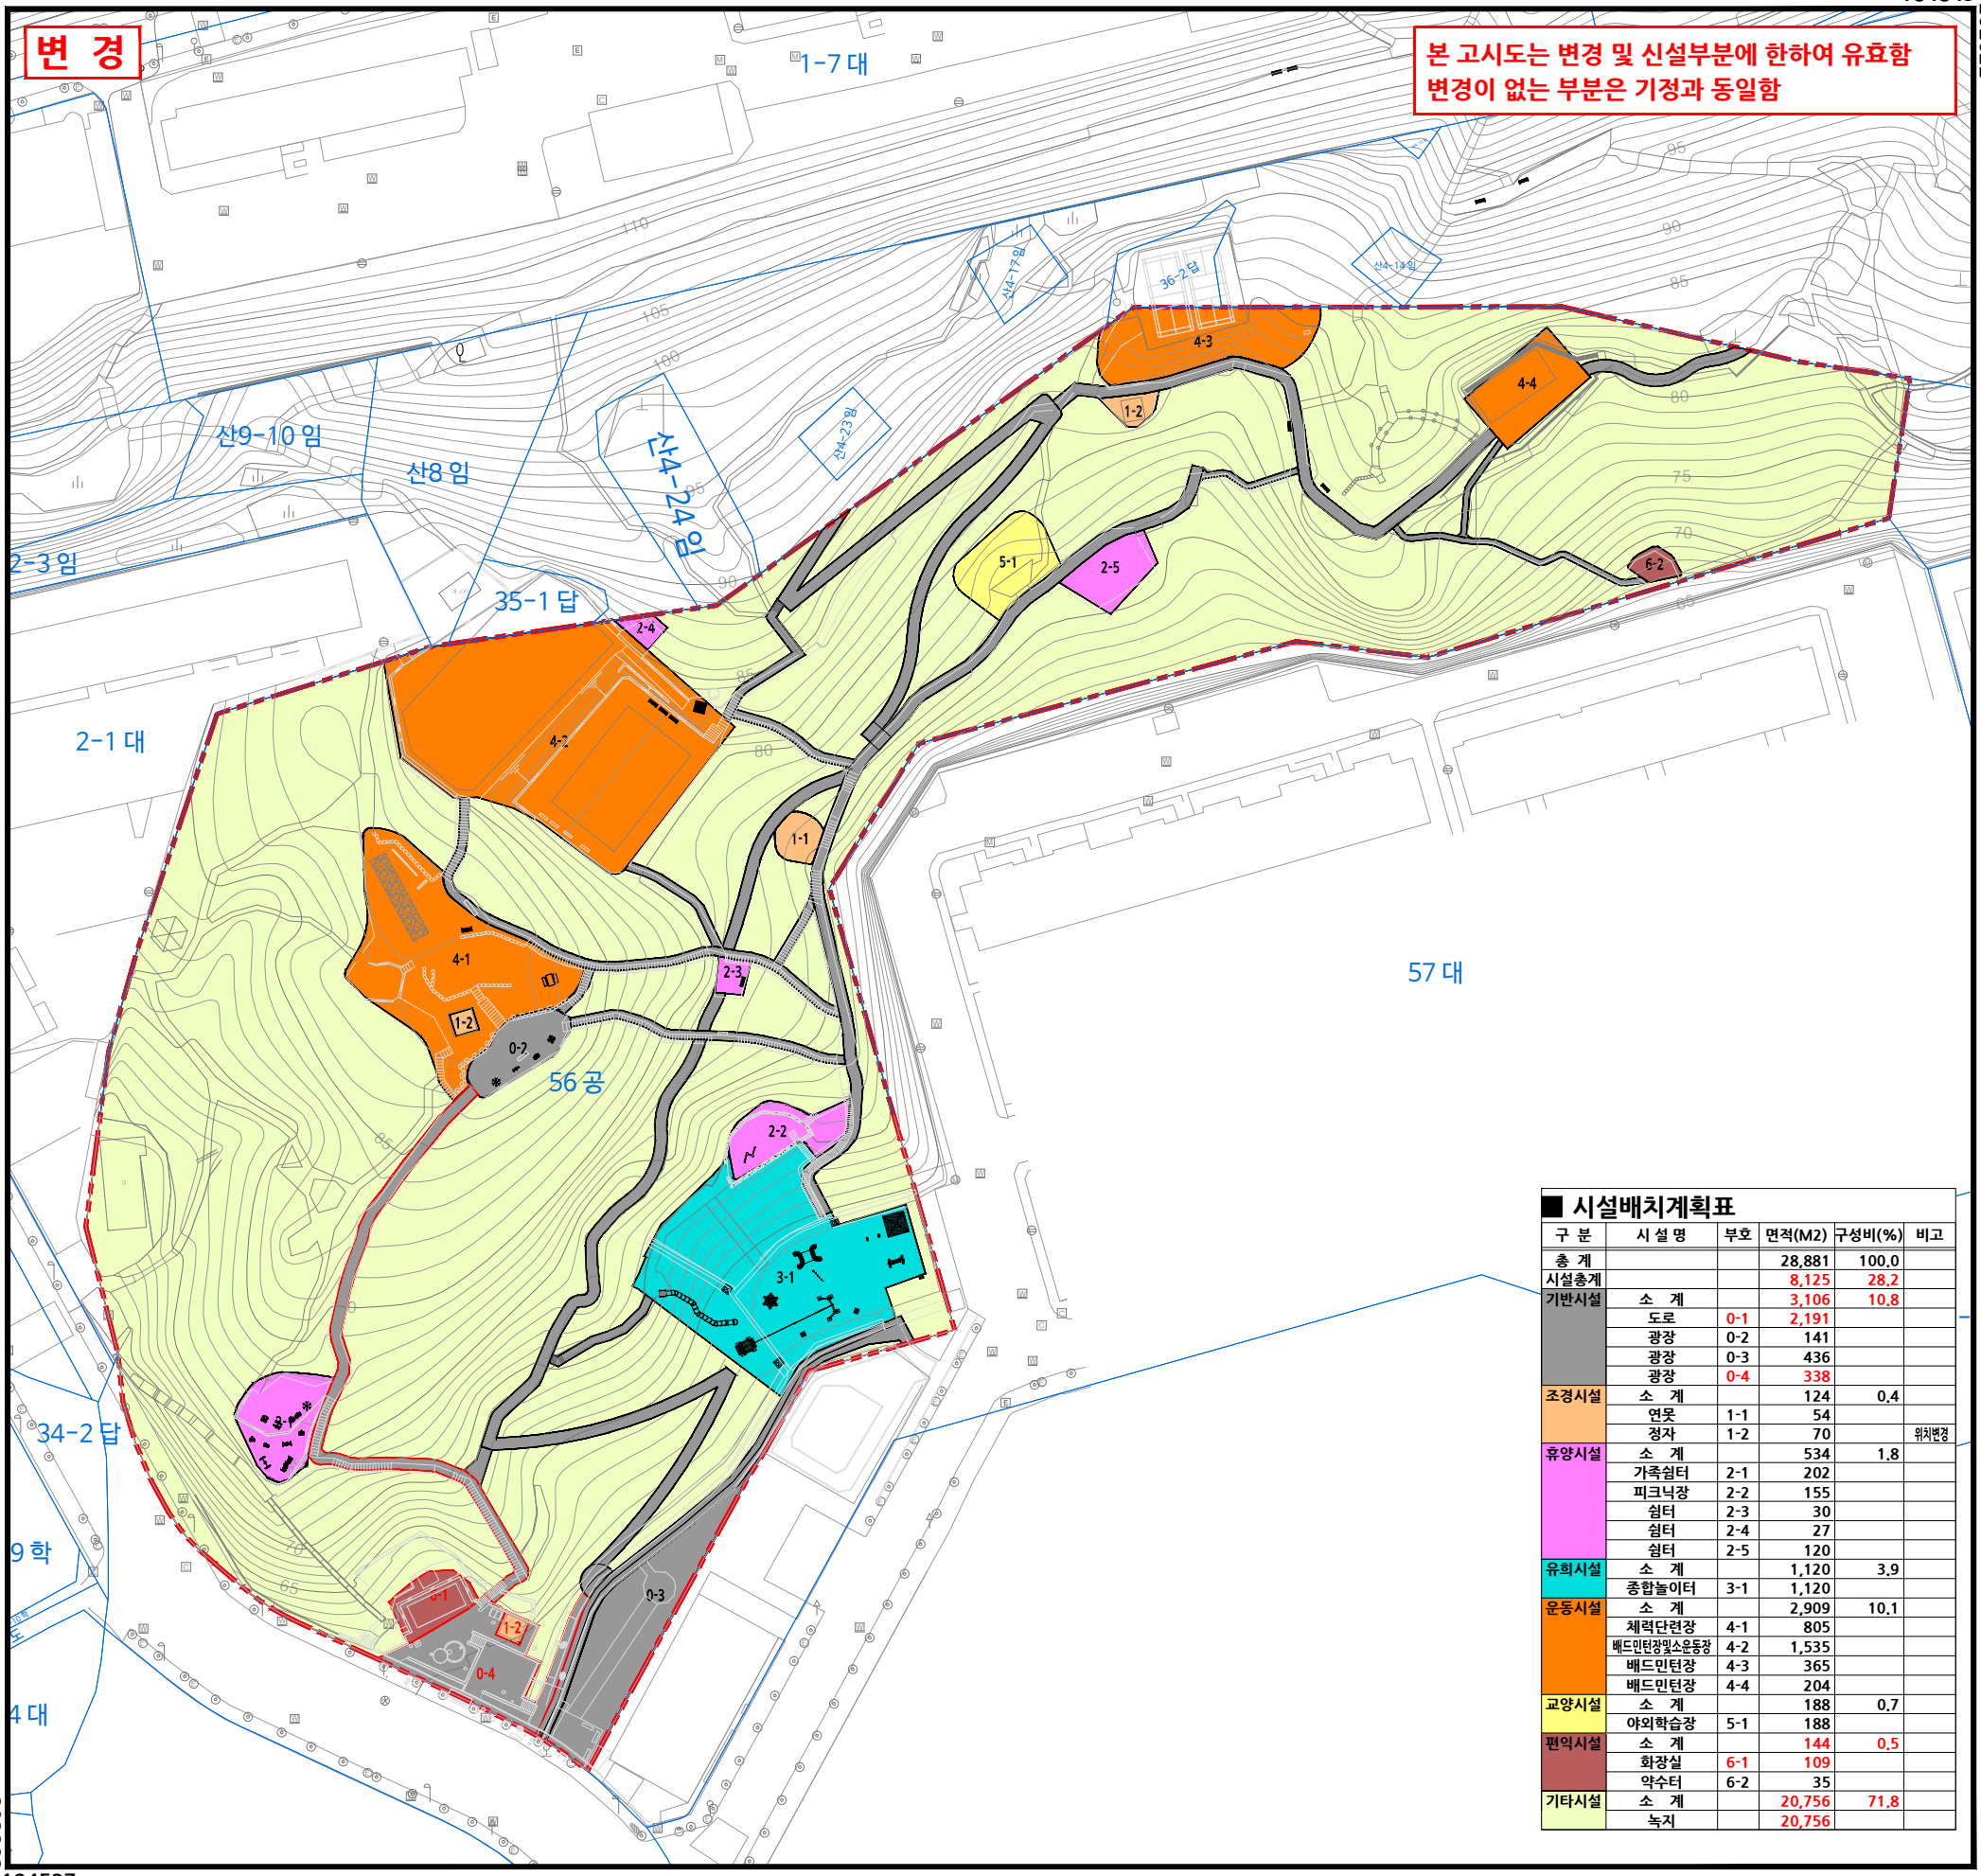

202292

184537

■ 시설배치계획표

구 분	시 설 명	부호	면적(M2)	구성비(%)	비고
총 계			28,881	100.0	
시설총계			8,125	28.2	
기반시설	소 계		3,106	10.8	
	도로	0-1	2,191		
	광장	0-2	141		
	광장	0-3	436		
	광장	0-4	338		
조경시설	소 계		124	0.4	
	연못	1-1	54		
	정자	1-2	70		위치변경
휴양시설	소 계		534	1.8	
	가족쉼터	2-1	202		
	피크닉장	2-2	155		
	쉼터	2-3	30		
	쉼터	2-4	27		
	쉼터	2-5	120		
유희시설	소 계		1,120	3.9	
	종합놀이터	3-1	1,120		
운동시설	소 계		2,909	10.1	
	체력단련장	4-1	805		
	베드민턴장및소운동장	4-2	1,535		
	배드민턴장	4-3	365		
	배드민턴장	4-4	204		
교양시설	소 계		188	0.7	
	야외학습장	5-1	188		
편익시설	소 계		144	0.5	
	화장실	6-1	109		
	약수터	6-2	35		
기타시설	소 계		20,756	71.8	
	녹지		20,756		

S = 1 : 600

0 10 30 60m

N

□ 범 례 □

- 구 역 계
- 기 정
- 변 경 (변경)
- 폐 지 (폐지)
- 신 설 (신설)
- 지 적 선

지 정 권 자 : 부산광역시장
지 정 일 자 : 2026년 6월 17일
고 시 년 도 : 2026년 6월 17일
고 시 번 호 : 부산광역시 고시 제2026-211호
작성년월일 : 2026년 6월 17일
저작권소유 및 발행자 : 부산광역시장

구분	제안자		입안 및 결정권자	
	작성자	확인자	1차확인자	2차확인자
소속	부산진구 공원녹지과	부산진구 공원녹지과	공원여가정책과	공원여가정책과
직위	주무관	공원계장	주무관	공원조성팀장
직명	지방녹지서기	지방행정주사	지방녹지주사	지방시설사무관
성명	정민영	이정규	노아름	안철홍
확인인				

□ 색 인 도 □

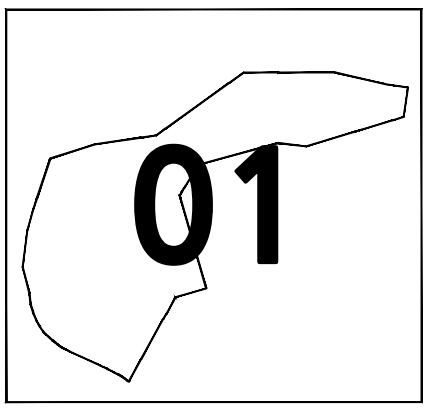

도시관리계획(개금숲길공원 조성계획) 변경결정 및 지형도면고시도

- 동선계획도 -

184849

202622

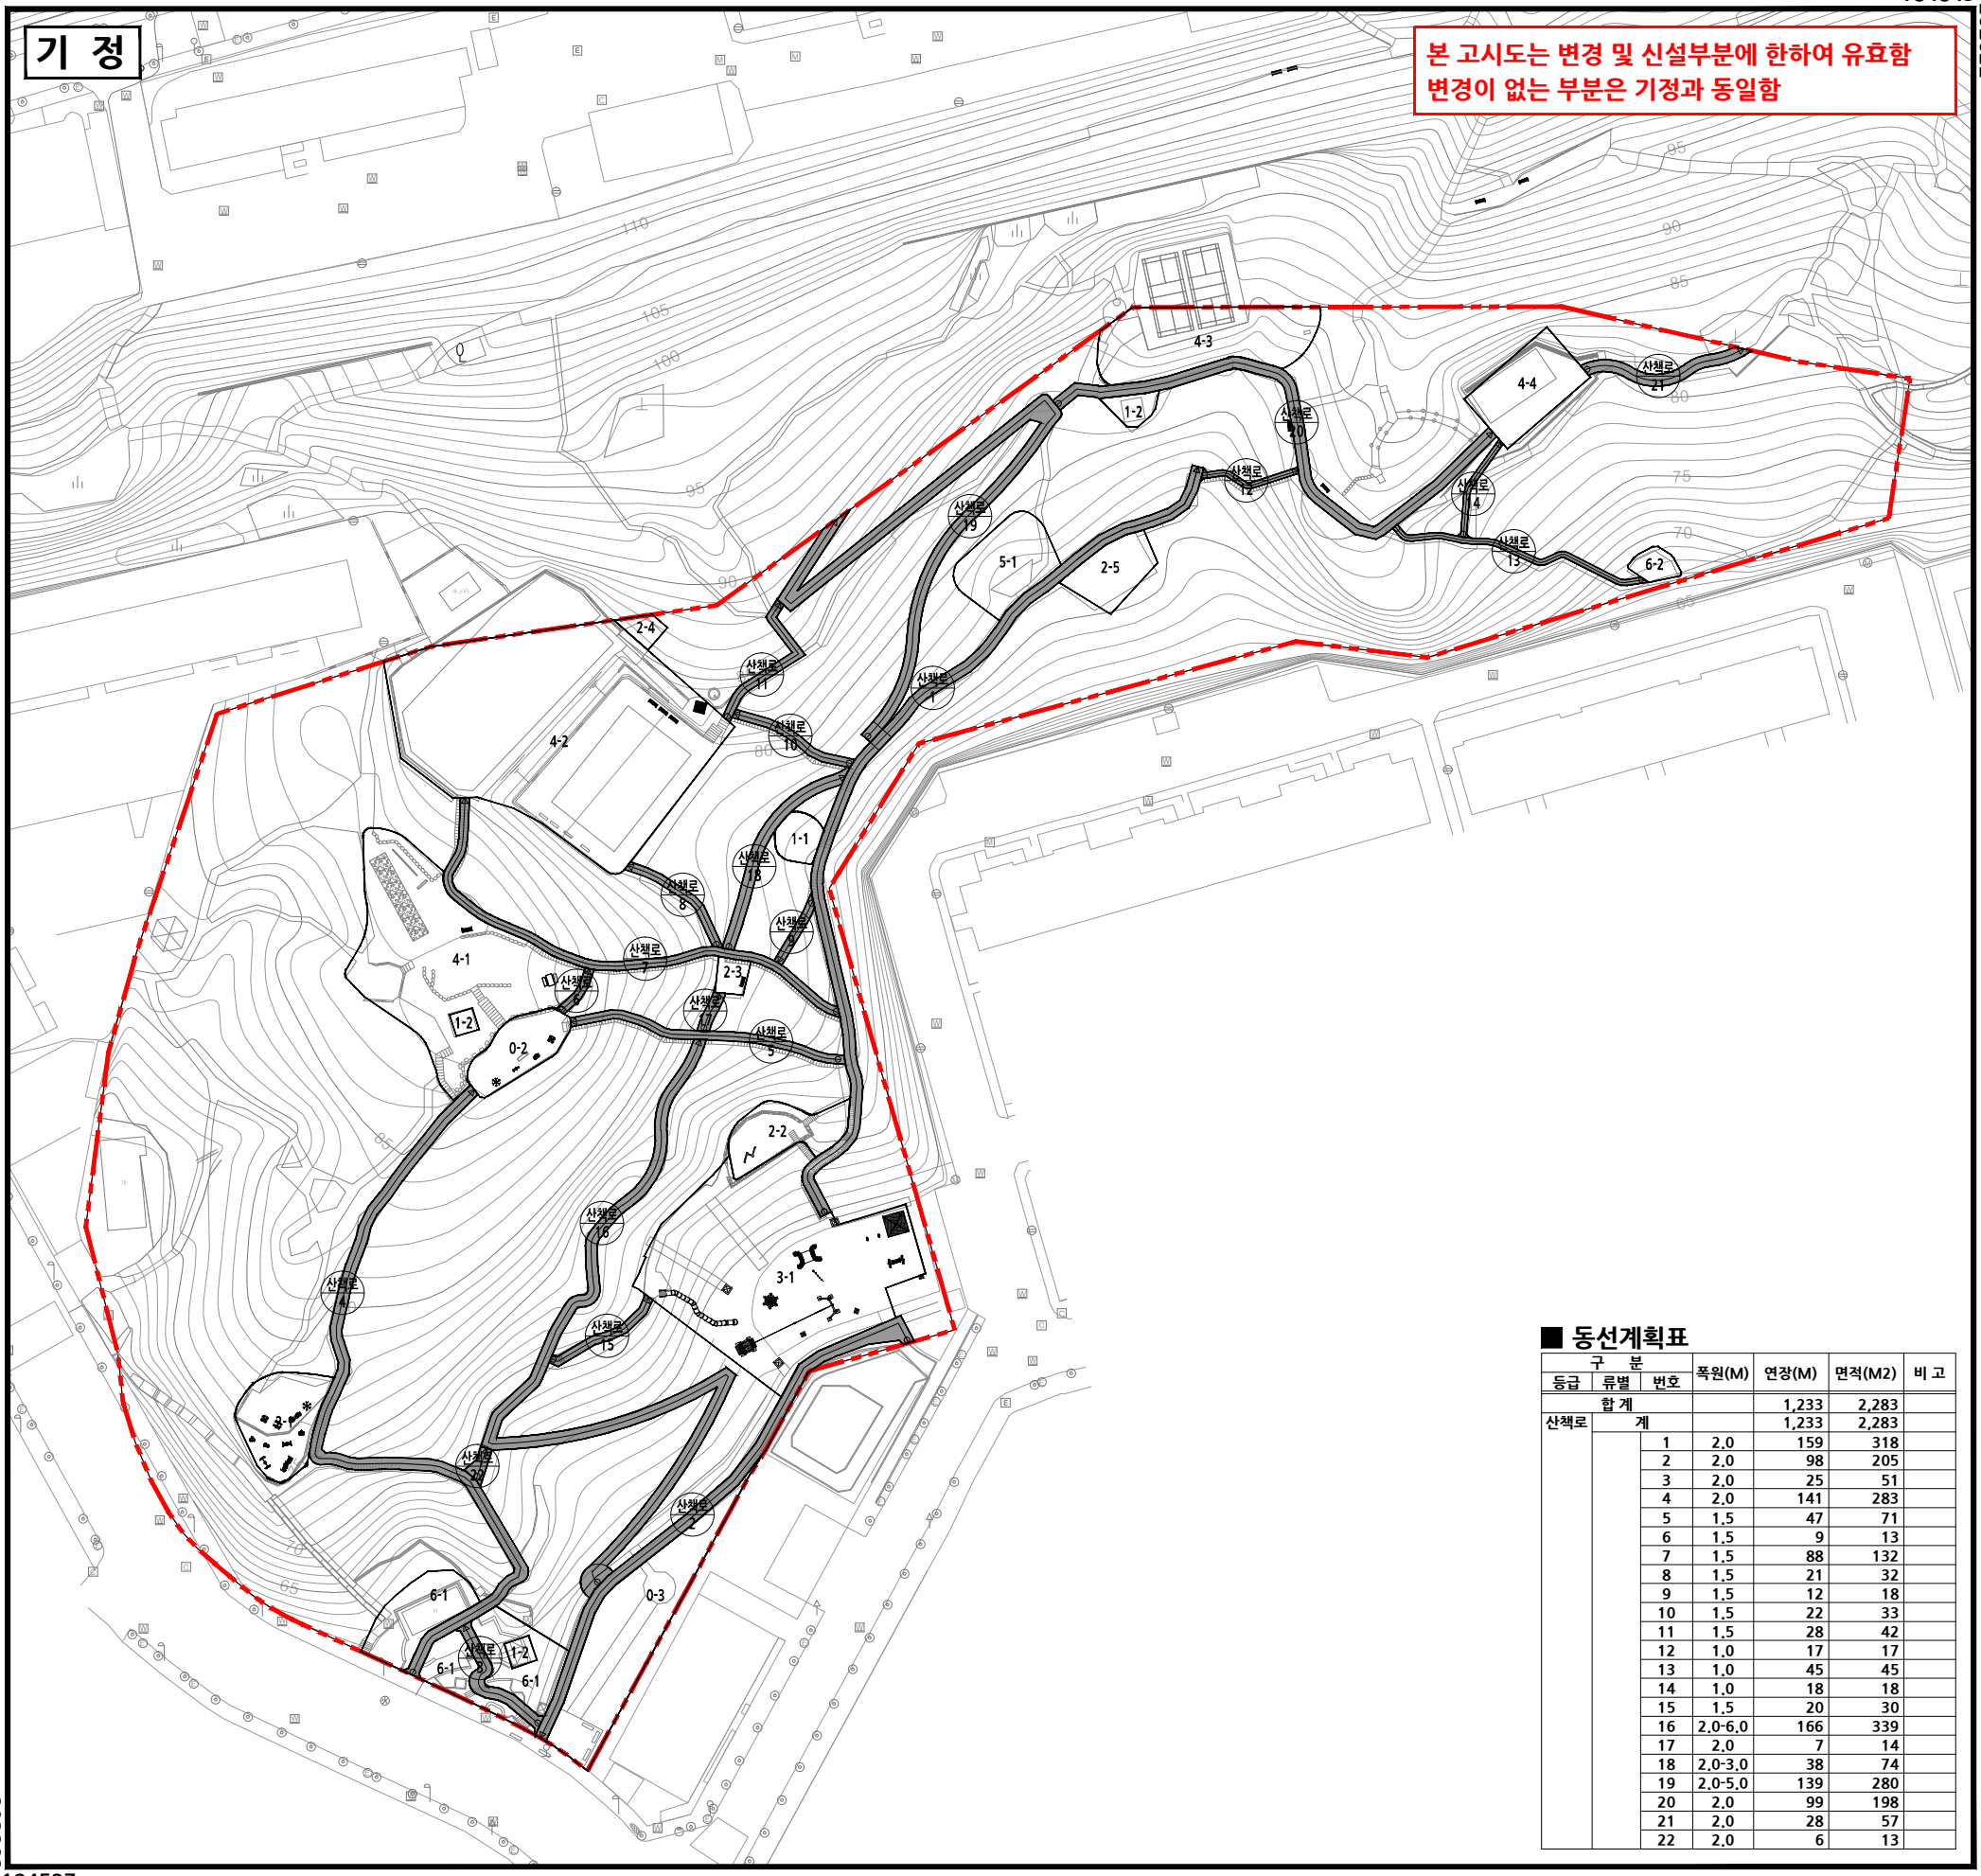

202292

184537

■ 동선계획표

구분			폭원(M)	연장(M)	면적(M2)	비 고
등급	류별	번호				
합 계				1,233	2,283	
산책로	계			1,233	2,283	
		1	2.0	159	318	
		2	2.0	98	205	
		3	2.0	25	51	
		4	2.0	141	283	
		5	1.5	47	71	
		6	1.5	9	13	
		7	1.5	88	132	
		8	1.5	21	32	
		9	1.5	12	18	
		10	1.5	22	33	
		11	1.5	28	42	
		12	1.0	17	17	
		13	1.0	45	45	
		14	1.0	18	18	
		15	1.5	20	30	
		16	2.0-6.0	166	339	
		17	2.0	7	14	
		18	2.0-3.0	38	74	
		19	2.0-5.0	139	280	
		20	2.0	99	198	
		21	2.0	28	57	
		22	2.0	6	13	

S = 1 : 600

0 10 30 60m

N

□ 범 례 □

- 구 역 계
- 기 정
- 변경 — 변 경
- 폐지 — 폐 지
- 신설 — 신 설
- 지 적 선

지 정 권 자 : 부산광역시장
지 정 일 자 : 2026년 6월 17일
고 시 년 도 : 2026년 6월 17일
고 시 번 호 : 부산광역시 고시 제2026-211호
작성년월일 : 2026년 6월 17일
저작권소유 및 발행자 : 부산광역시장

구분	제안자		입안 및 결정권자	
	작성자	확인자	1차확인자	2차확인자
소속	부산진구 공원녹지과	부산진구 공원녹지과	공원여가정책과	공원여가정책과
직위	주무관	공원계장	주무관	공원조성팀장
직명	지방녹지서기	지방행정주사	지방녹지주사	지방시설사무관
성명	정민영	이정규	노아름	안철홍
확인인				

□ 색 인 도 □

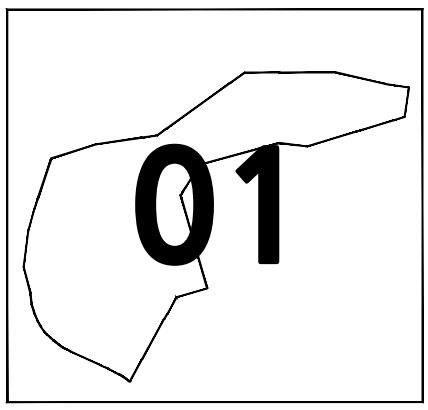

도시관리계획(개금숲길공원 조성계획) 변경결정 및 지형도면고시도

- 동선계획도 -

184849

202622

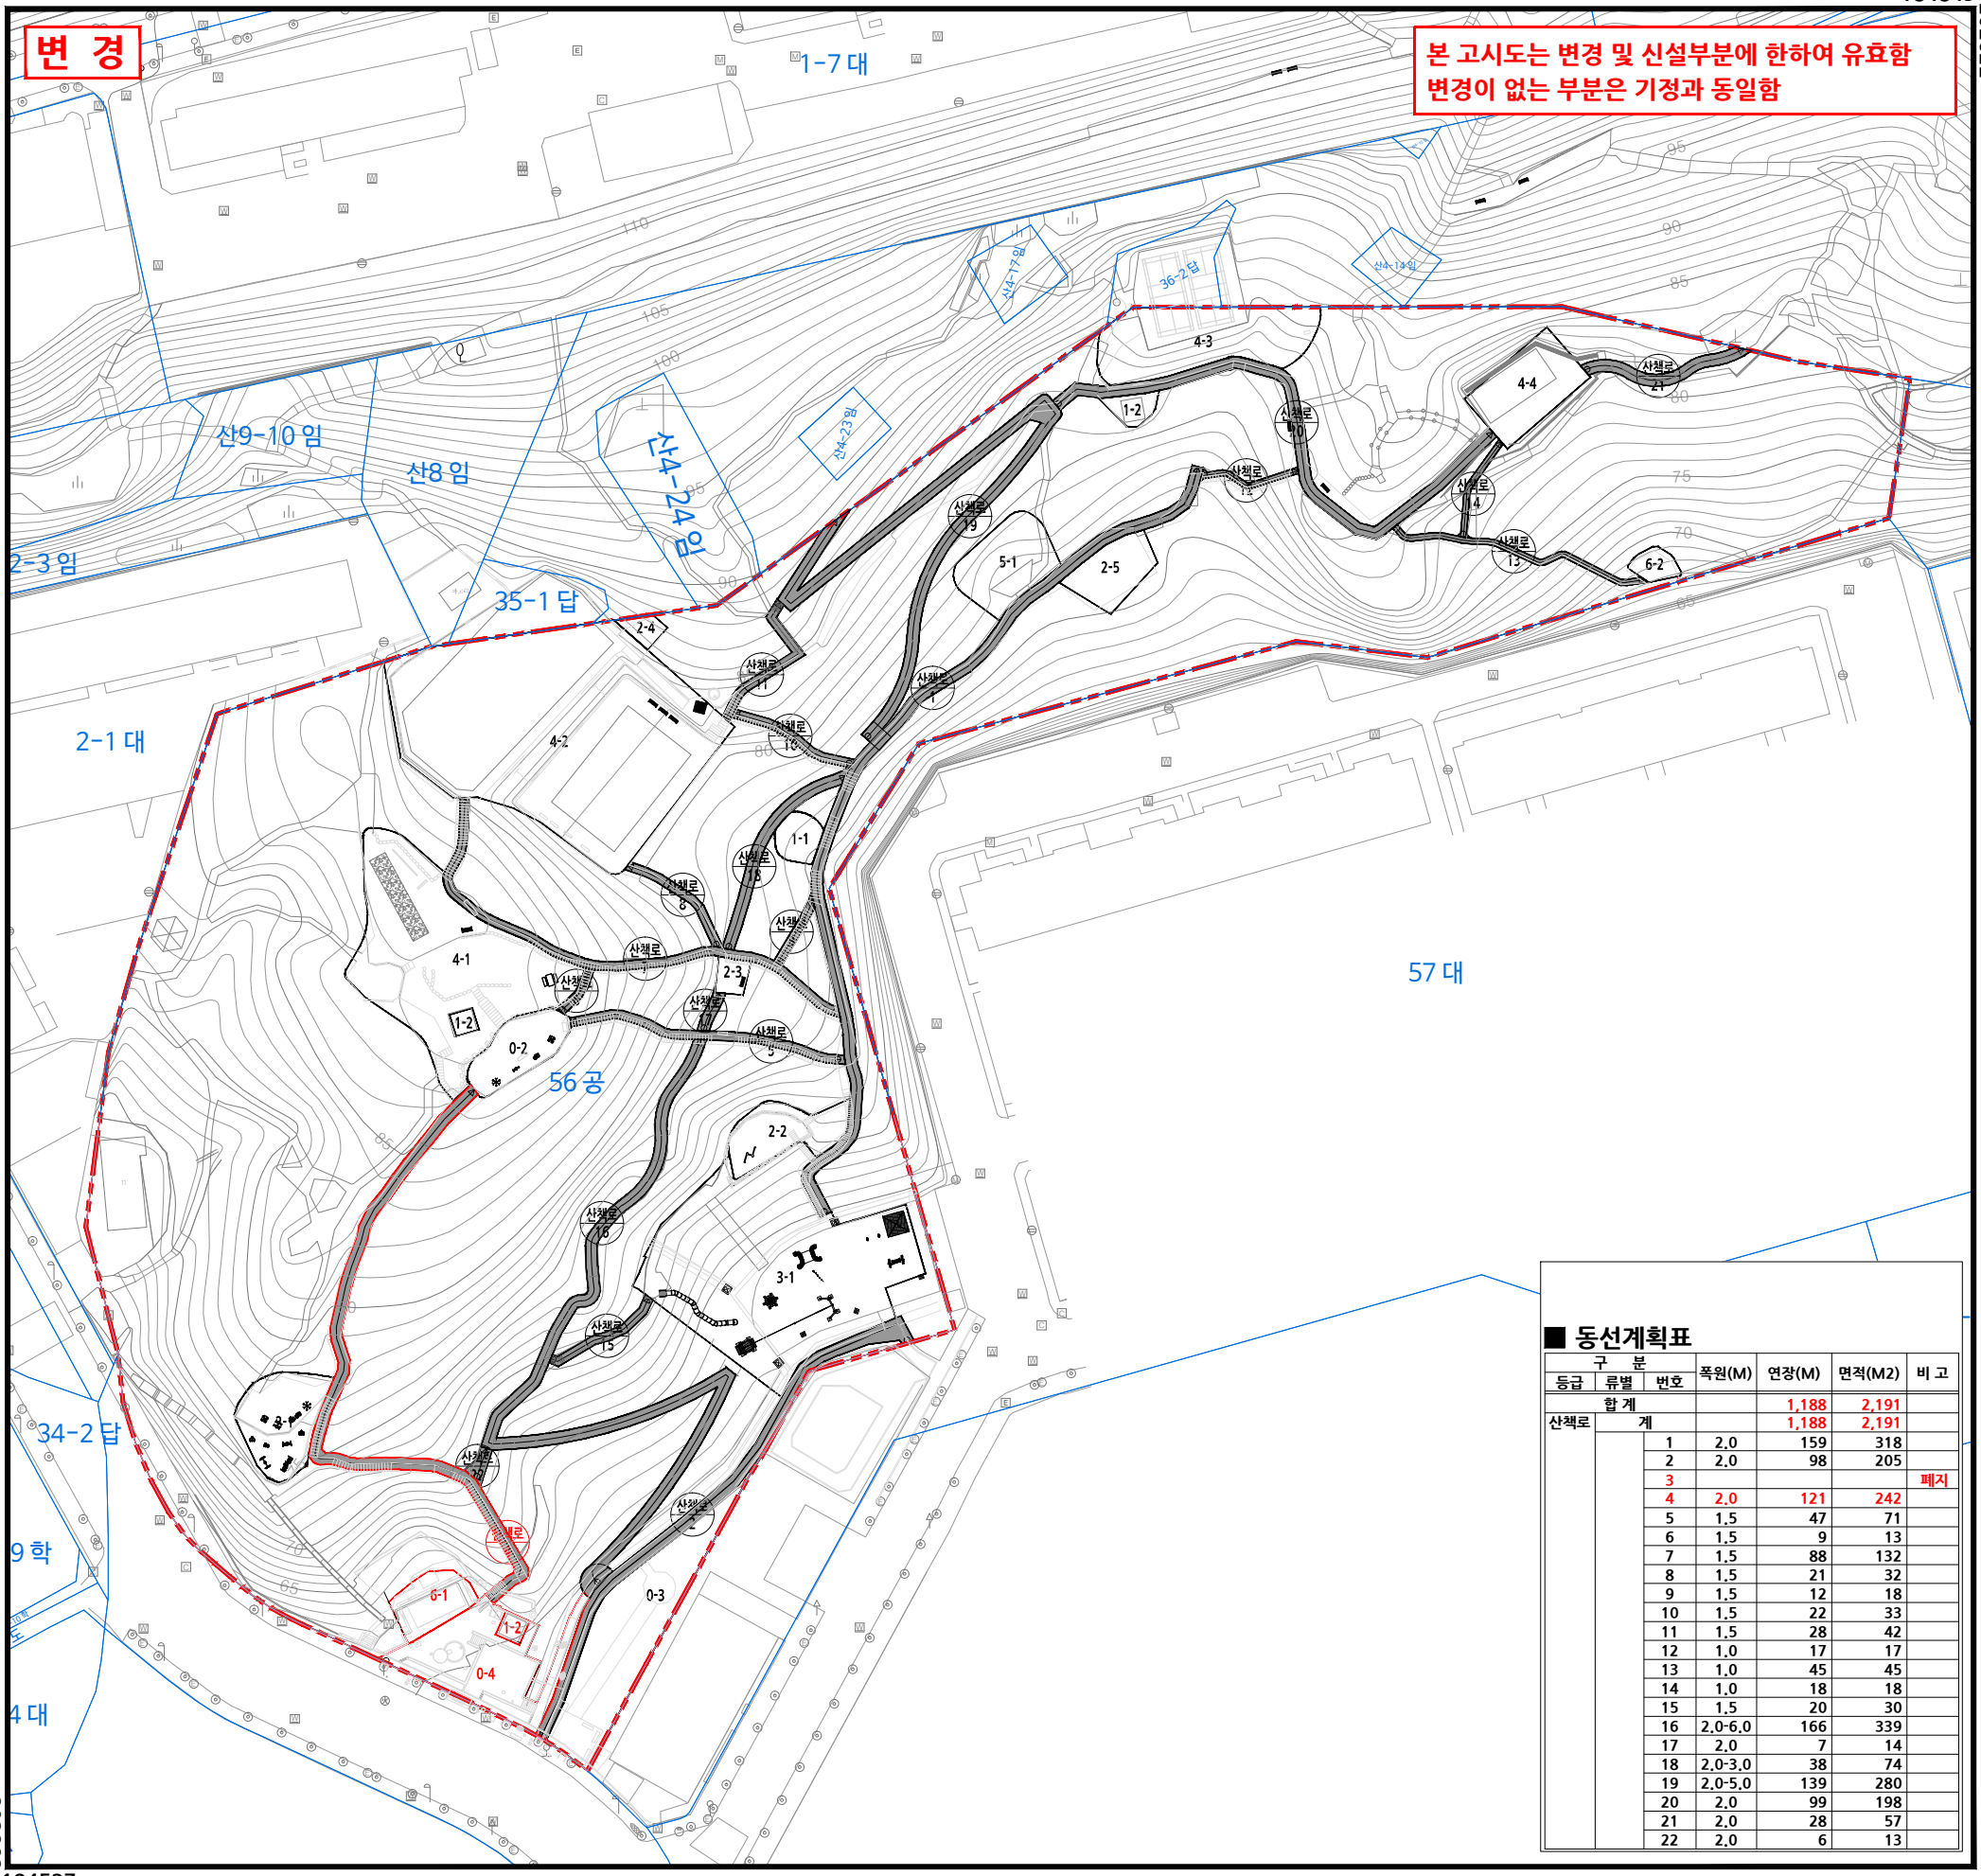

202292

184537

■ 동선계획표

구분			폭원(M)	연장(M)	면적(M2)	비 고
등급	류별	번호				
합 계				1,188	2,191	
산책로	계			1,188	2,191	
		1	2.0	159	318	
		2	2.0	98	205	
		3				폐지
		4	2.0	121	242	
		5	1.5	47	71	
		6	1.5	9	13	
		7	1.5	88	132	
		8	1.5	21	32	
		9	1.5	12	18	
		10	1.5	22	33	
		11	1.5	28	42	
		12	1.0	17	17	
		13	1.0	45	45	
		14	1.0	18	18	
		15	1.5	20	30	
		16	2.0-6.0	166	339	
		17	2.0	7	14	
		18	2.0-3.0	38	74	
		19	2.0-5.0	139	280	
		20	2.0	99	198	
		21	2.0	28	57	
		22	2.0	6	13	

S = 1 : 600

0 10 30 60m

N

□ 범 례 □

- 구 역 계
- 기 정
- 변경 변 경
- 폐지 폐 지
- 신설 신 설
- 지 적 선

지 정 권 자 : 부산광역시장
지 정 일 자 : 2026년 6월 17일
고 시 년 도 : 2026년 6월 17일
고 시 번 호 : 부산광역시 고시 제2026-211호
작성년월일 : 2026년 6월 17일
저작권소유 및 발행자 : 부산광역시장

구분	제안자		입안 및 결정권자	
	작성자	확인자	1차확인자	2차확인자
소속	부산진구 공원녹지과	부산진구 공원녹지과	공원여가정책과	공원여가정책과
직위	주무관	공원계장	주무관	공원조성팀장
직명	지방녹지서기	지방행정주사	지방녹지주사	지방시설사무관
성명	정민영	이정규	노아름	안철홍
확인인				

□ 색 인 도 □