


도시관리계획(하강선대역사공원 조성계획)결정 및 지형도면 고시도

- 조 성 계 획 총 괄 도 -

도엽번호 : 01

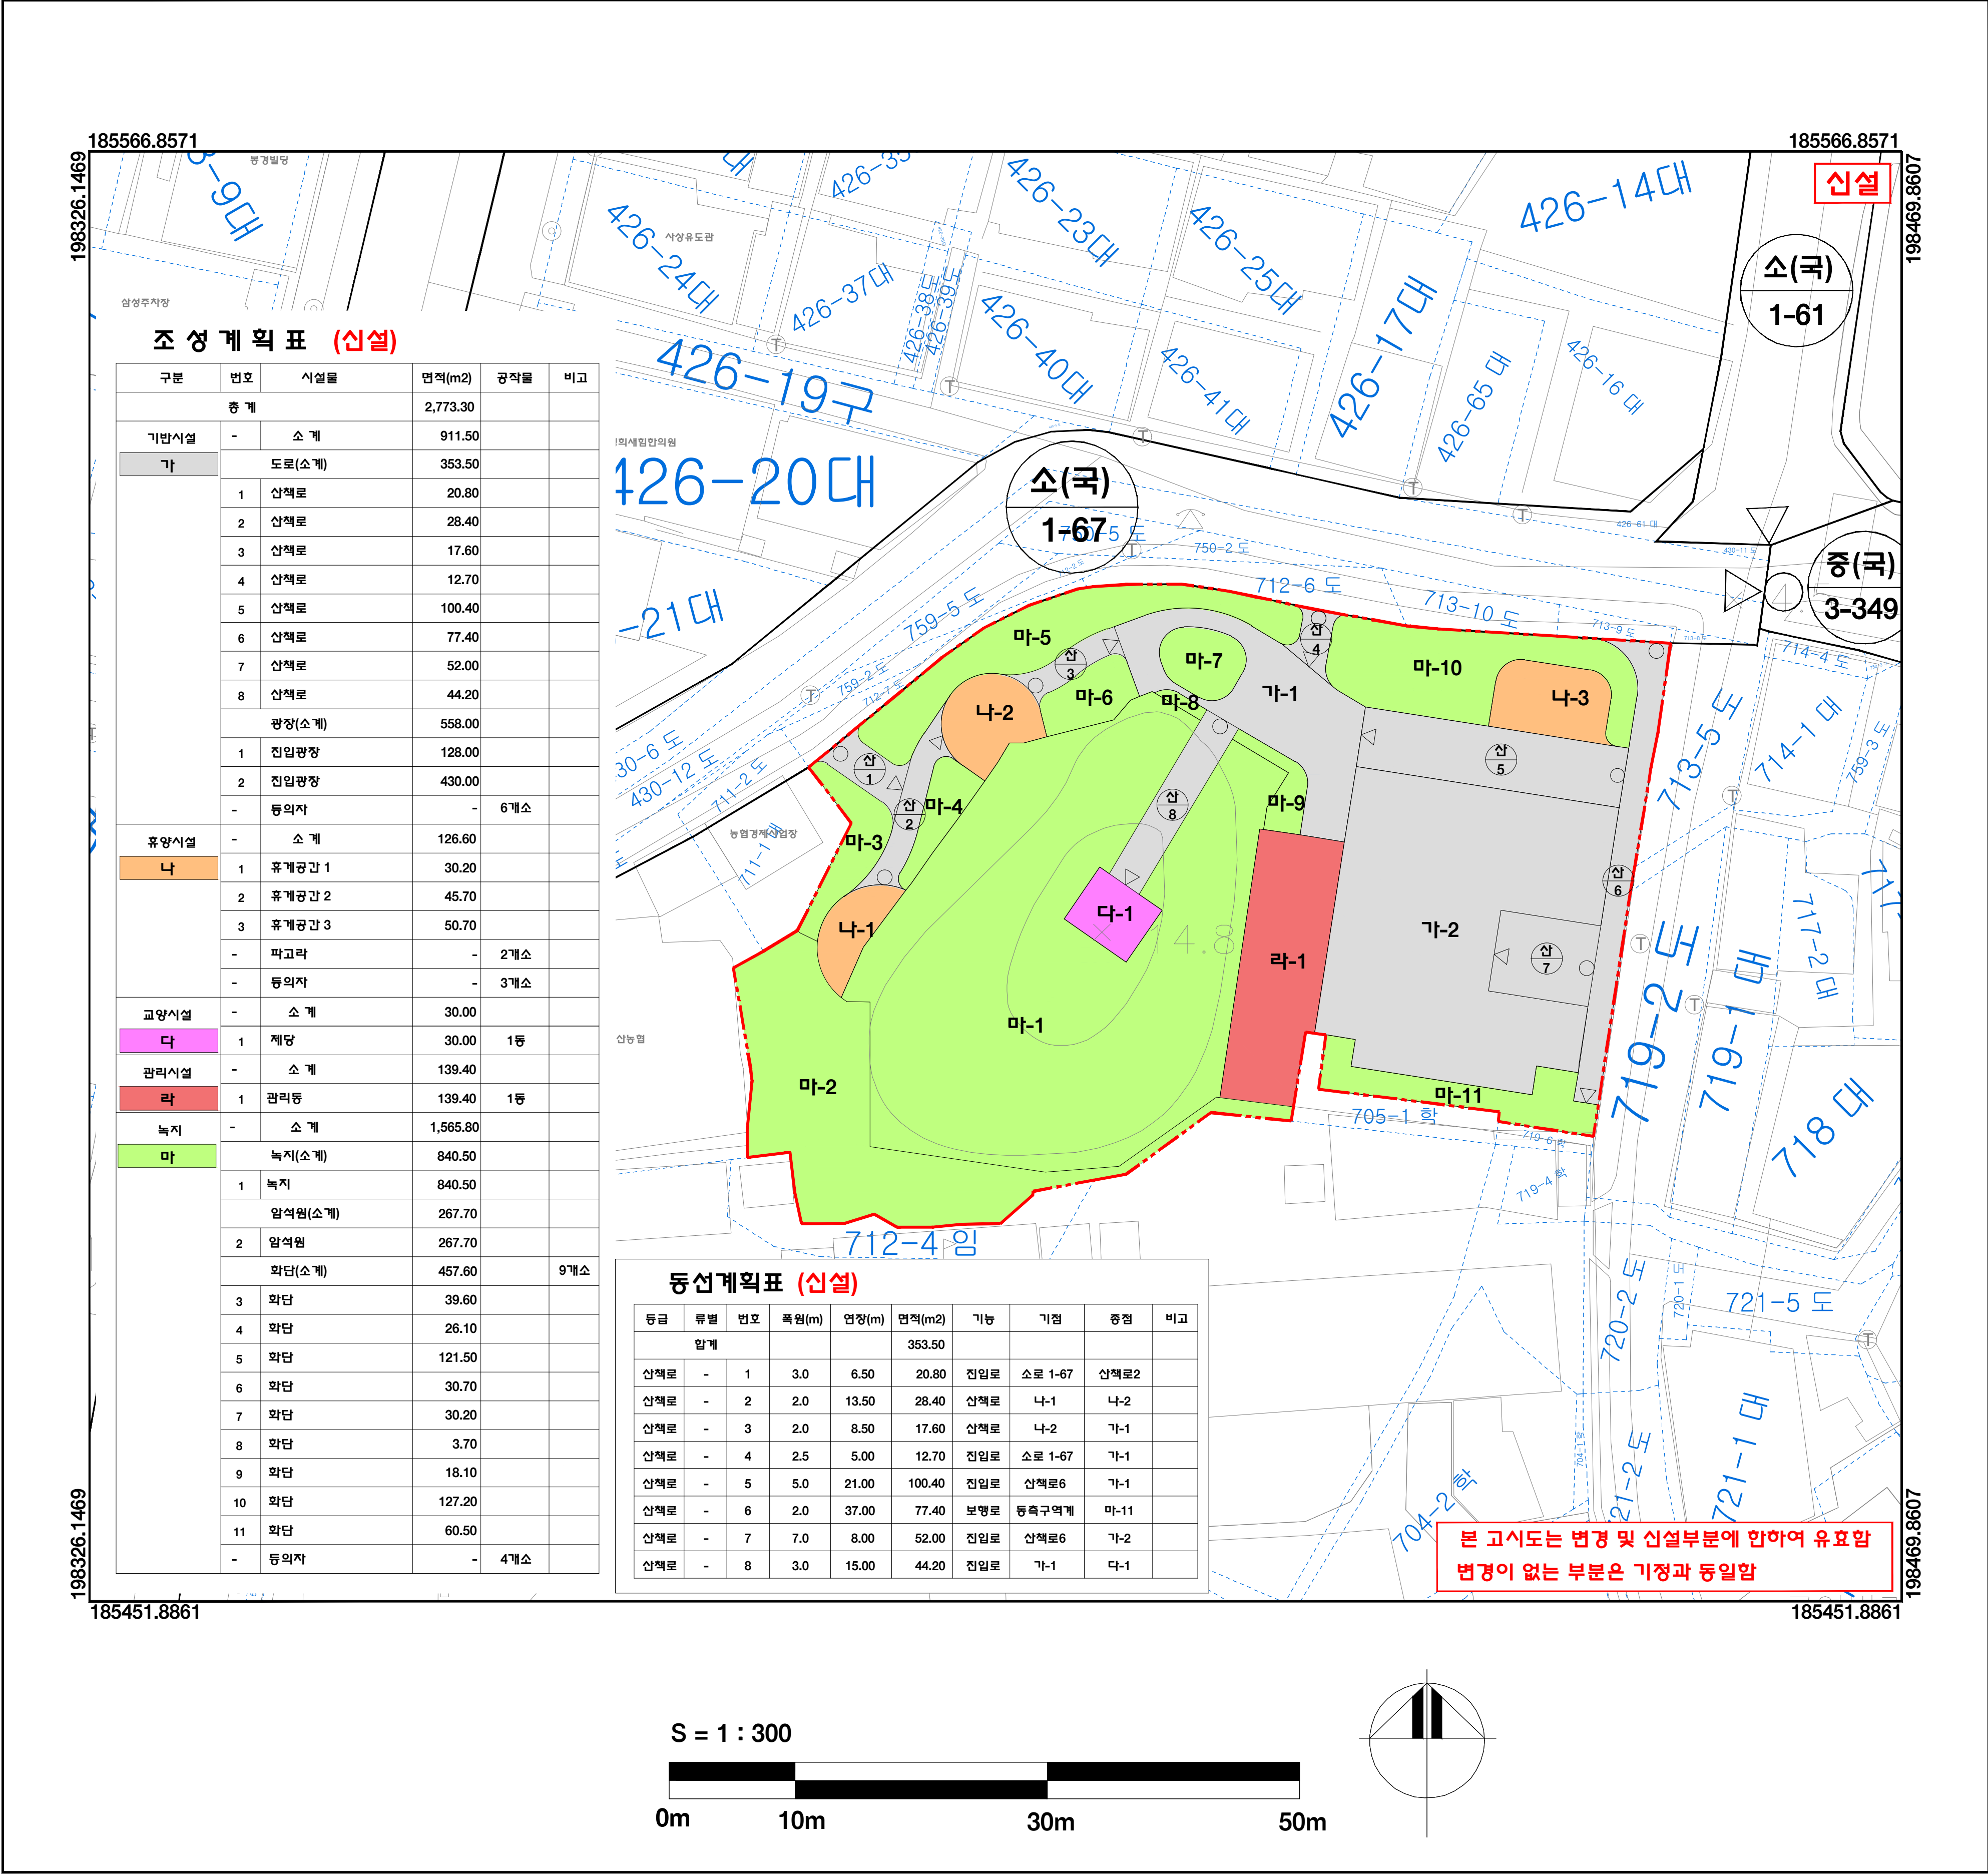

법 레

- 공원결정구역(변경없음)
- 지적선
- 지형선
- 가 기반시설
- 나 휴양시설
- 다 교양시설
- 라 관리시설
- 마 녹지

지 정 권 자 : 부산광역시청

지 정 일 자 : 2026년 07월 01일


고 시 년 도 : 2026년 07월 01일

고 시 번 호 : 부산광역시 고시 제2026 - 225호

작 성 년 월 일 : 2026년 07월 01일

저작권소유 및 발행자 : 부산광역시청


구 분	제 압 자		입 안 및 결 정 권 자	
	작성자	확인자	1차확인자	2차확인자
소 속	사상구청 녹지공원과	사상구청 녹지공원과	부산광역시 공원여가정책과	부산광역시 공원여가정책과
직 위	주무관	공원팀장	주무관	공원조성팀장
직 명	지방녹지주사보	지방행정주사	지방녹지주사	지방시설사무관
성 명	이 화 영	최 정 숙	노 아 름	안 철 용
확인인				

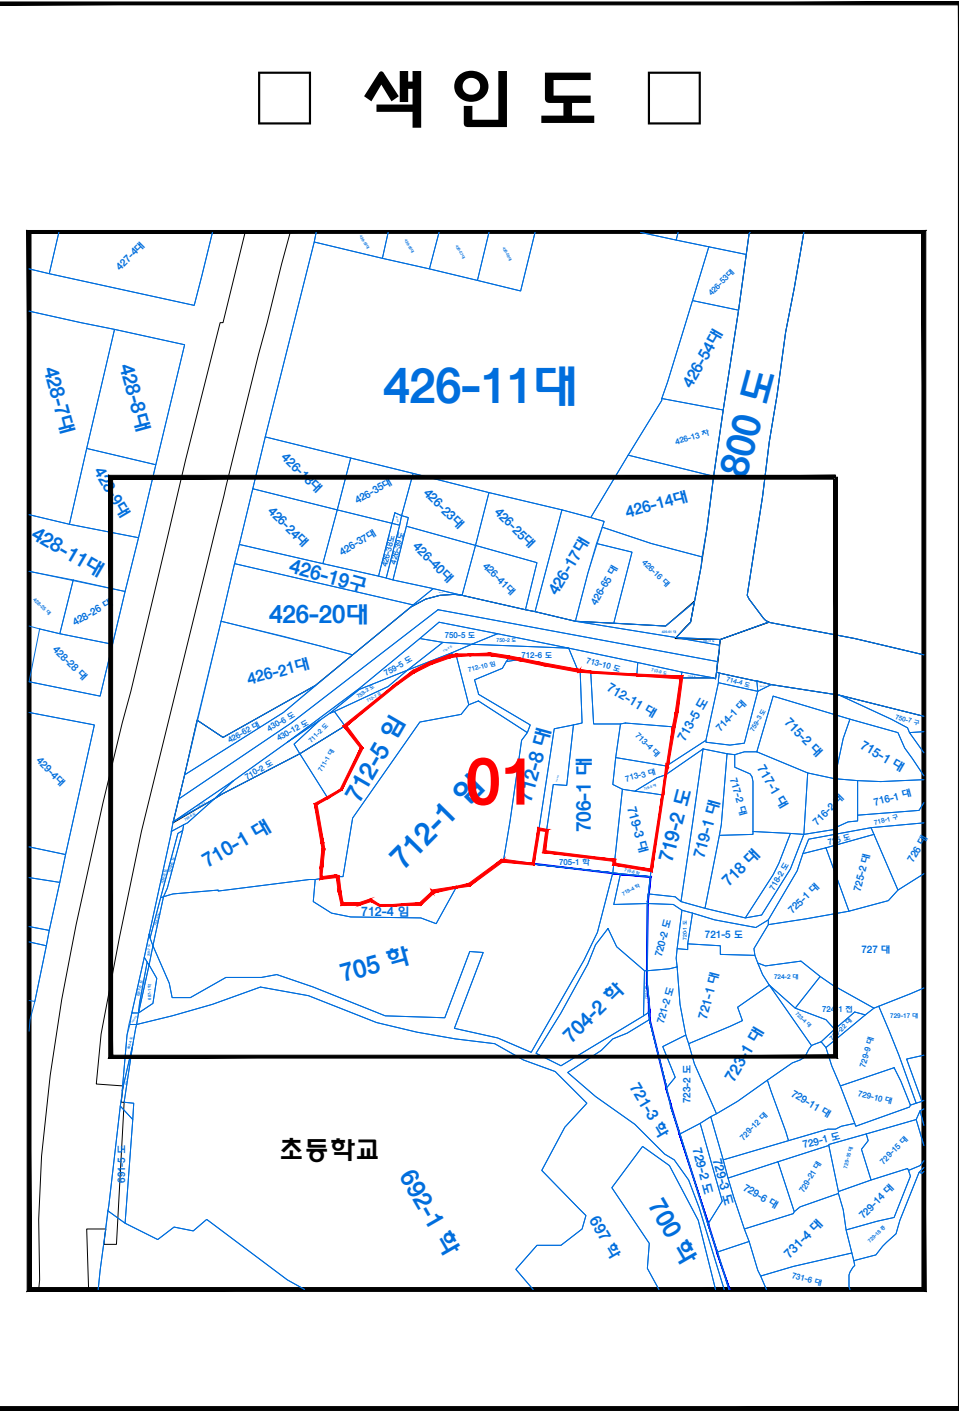

도시관리계획(하강선대역사공원 조성계획)결정 및 지형도면 고시도

- 지적 현황도 -

도면번호 : 01

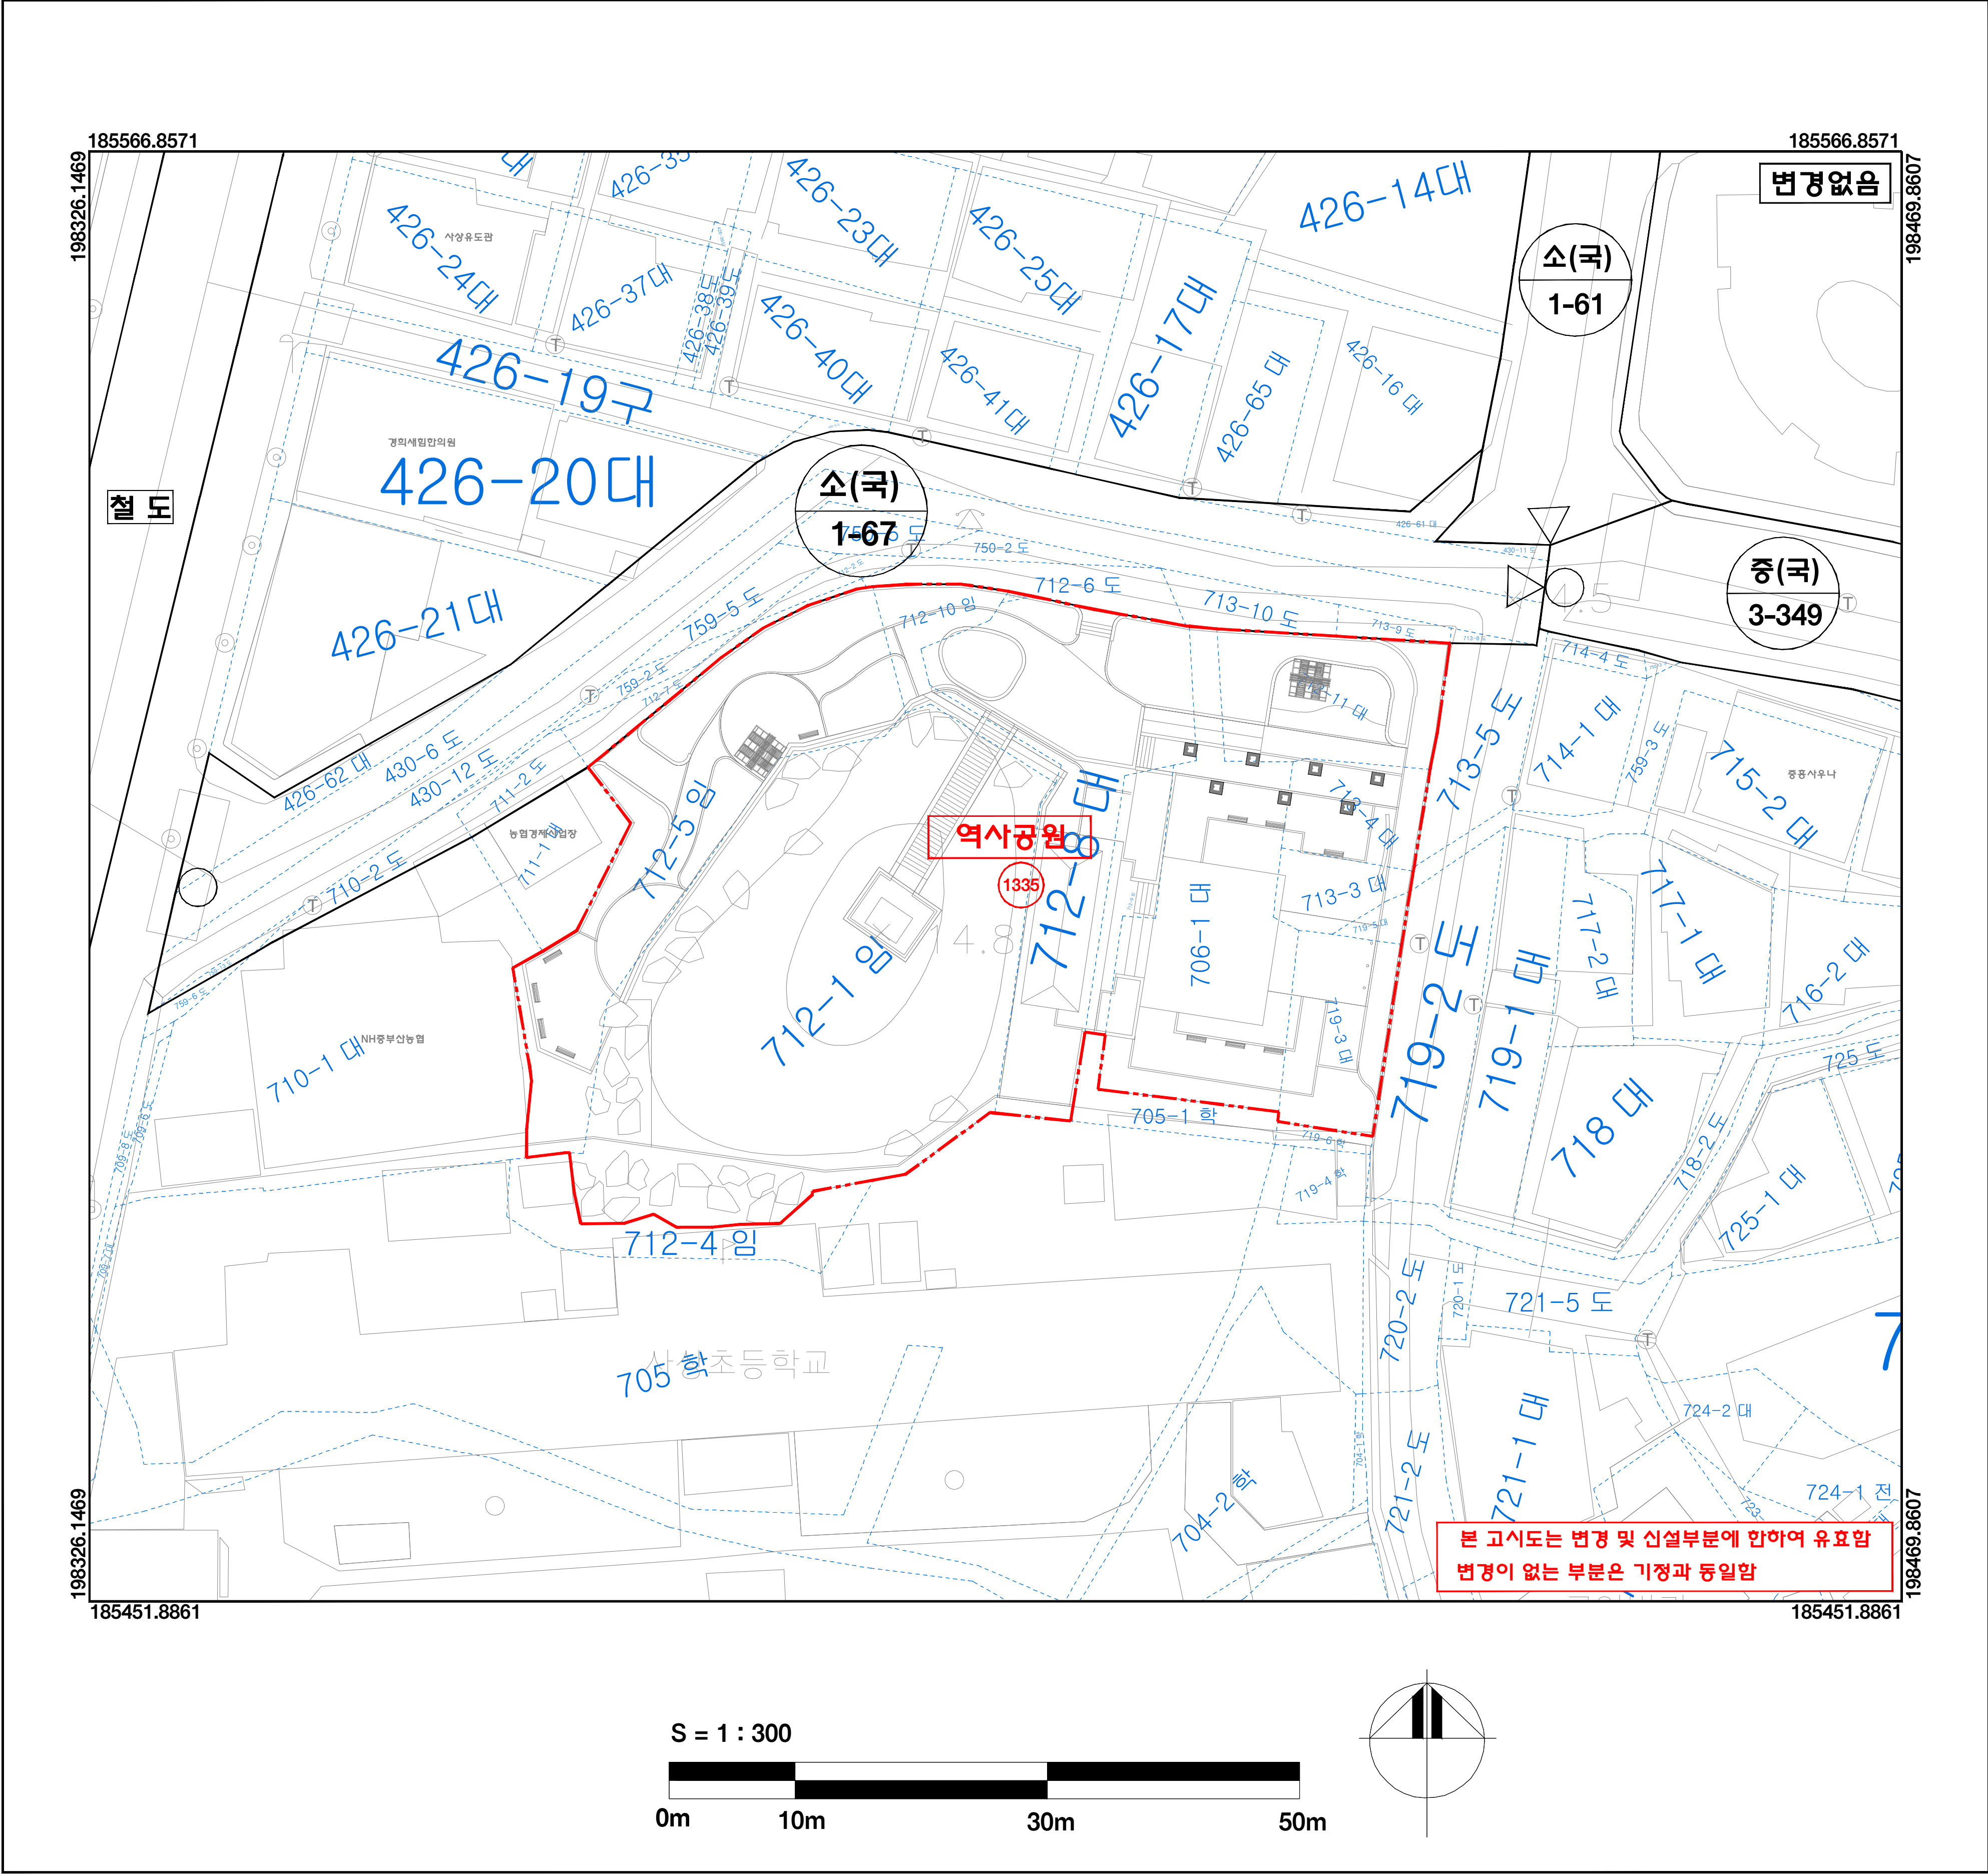

□ 범례 □

- 공원결정구역(변경없음)
- 지적선
- 지형선
- 도시계획도로

지정권자 : 부산광역시

지정일자 : 2026년 07월 01일

고시년도 : 2026년 07월 01일


고시번호 : 부산광역시 고시 제2026 - 225호

작성년월일 : 2026년 07월 01일

저작권소유 및 발행자 : 부산광역시

구분	제안자		입안 및 결정권자	
	작성자	확인자	1차확인자	2차확인자
소속	사상구청 녹지공원과	사상구청 녹지공원과	부산광역시 공원여가정책과	부산광역시 공원여가정책과
직위	주무관	공원팀장	주무관	공원조성팀장
직명	지방녹지주사보	지방행정주사	지방녹지주사	지방시설사무관
성명	이화영	최정숙	노아름	안철홍
확인인				


□ 색인도 □

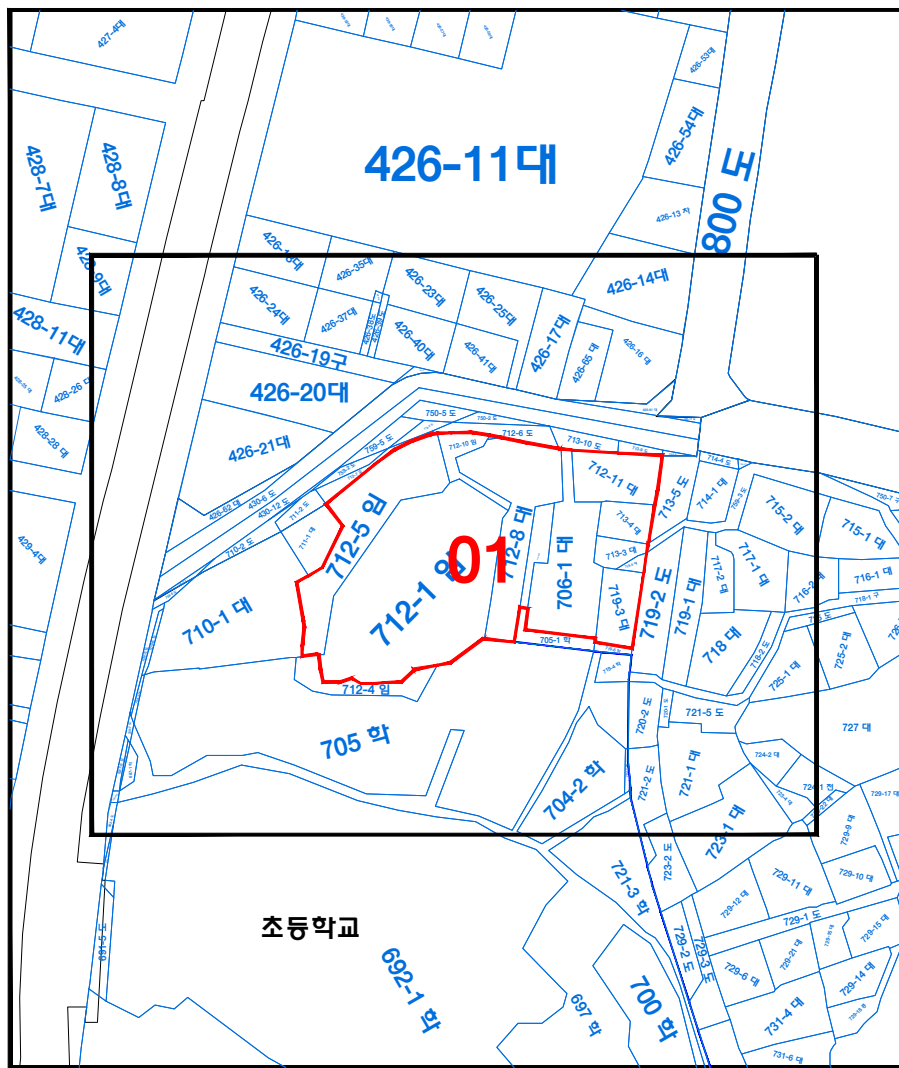

도시관리계획(하강선대역사공원 조성계획)결정 및 지형도면 고시도

- 연 속 지 적 도 -

도엽번호 : 01

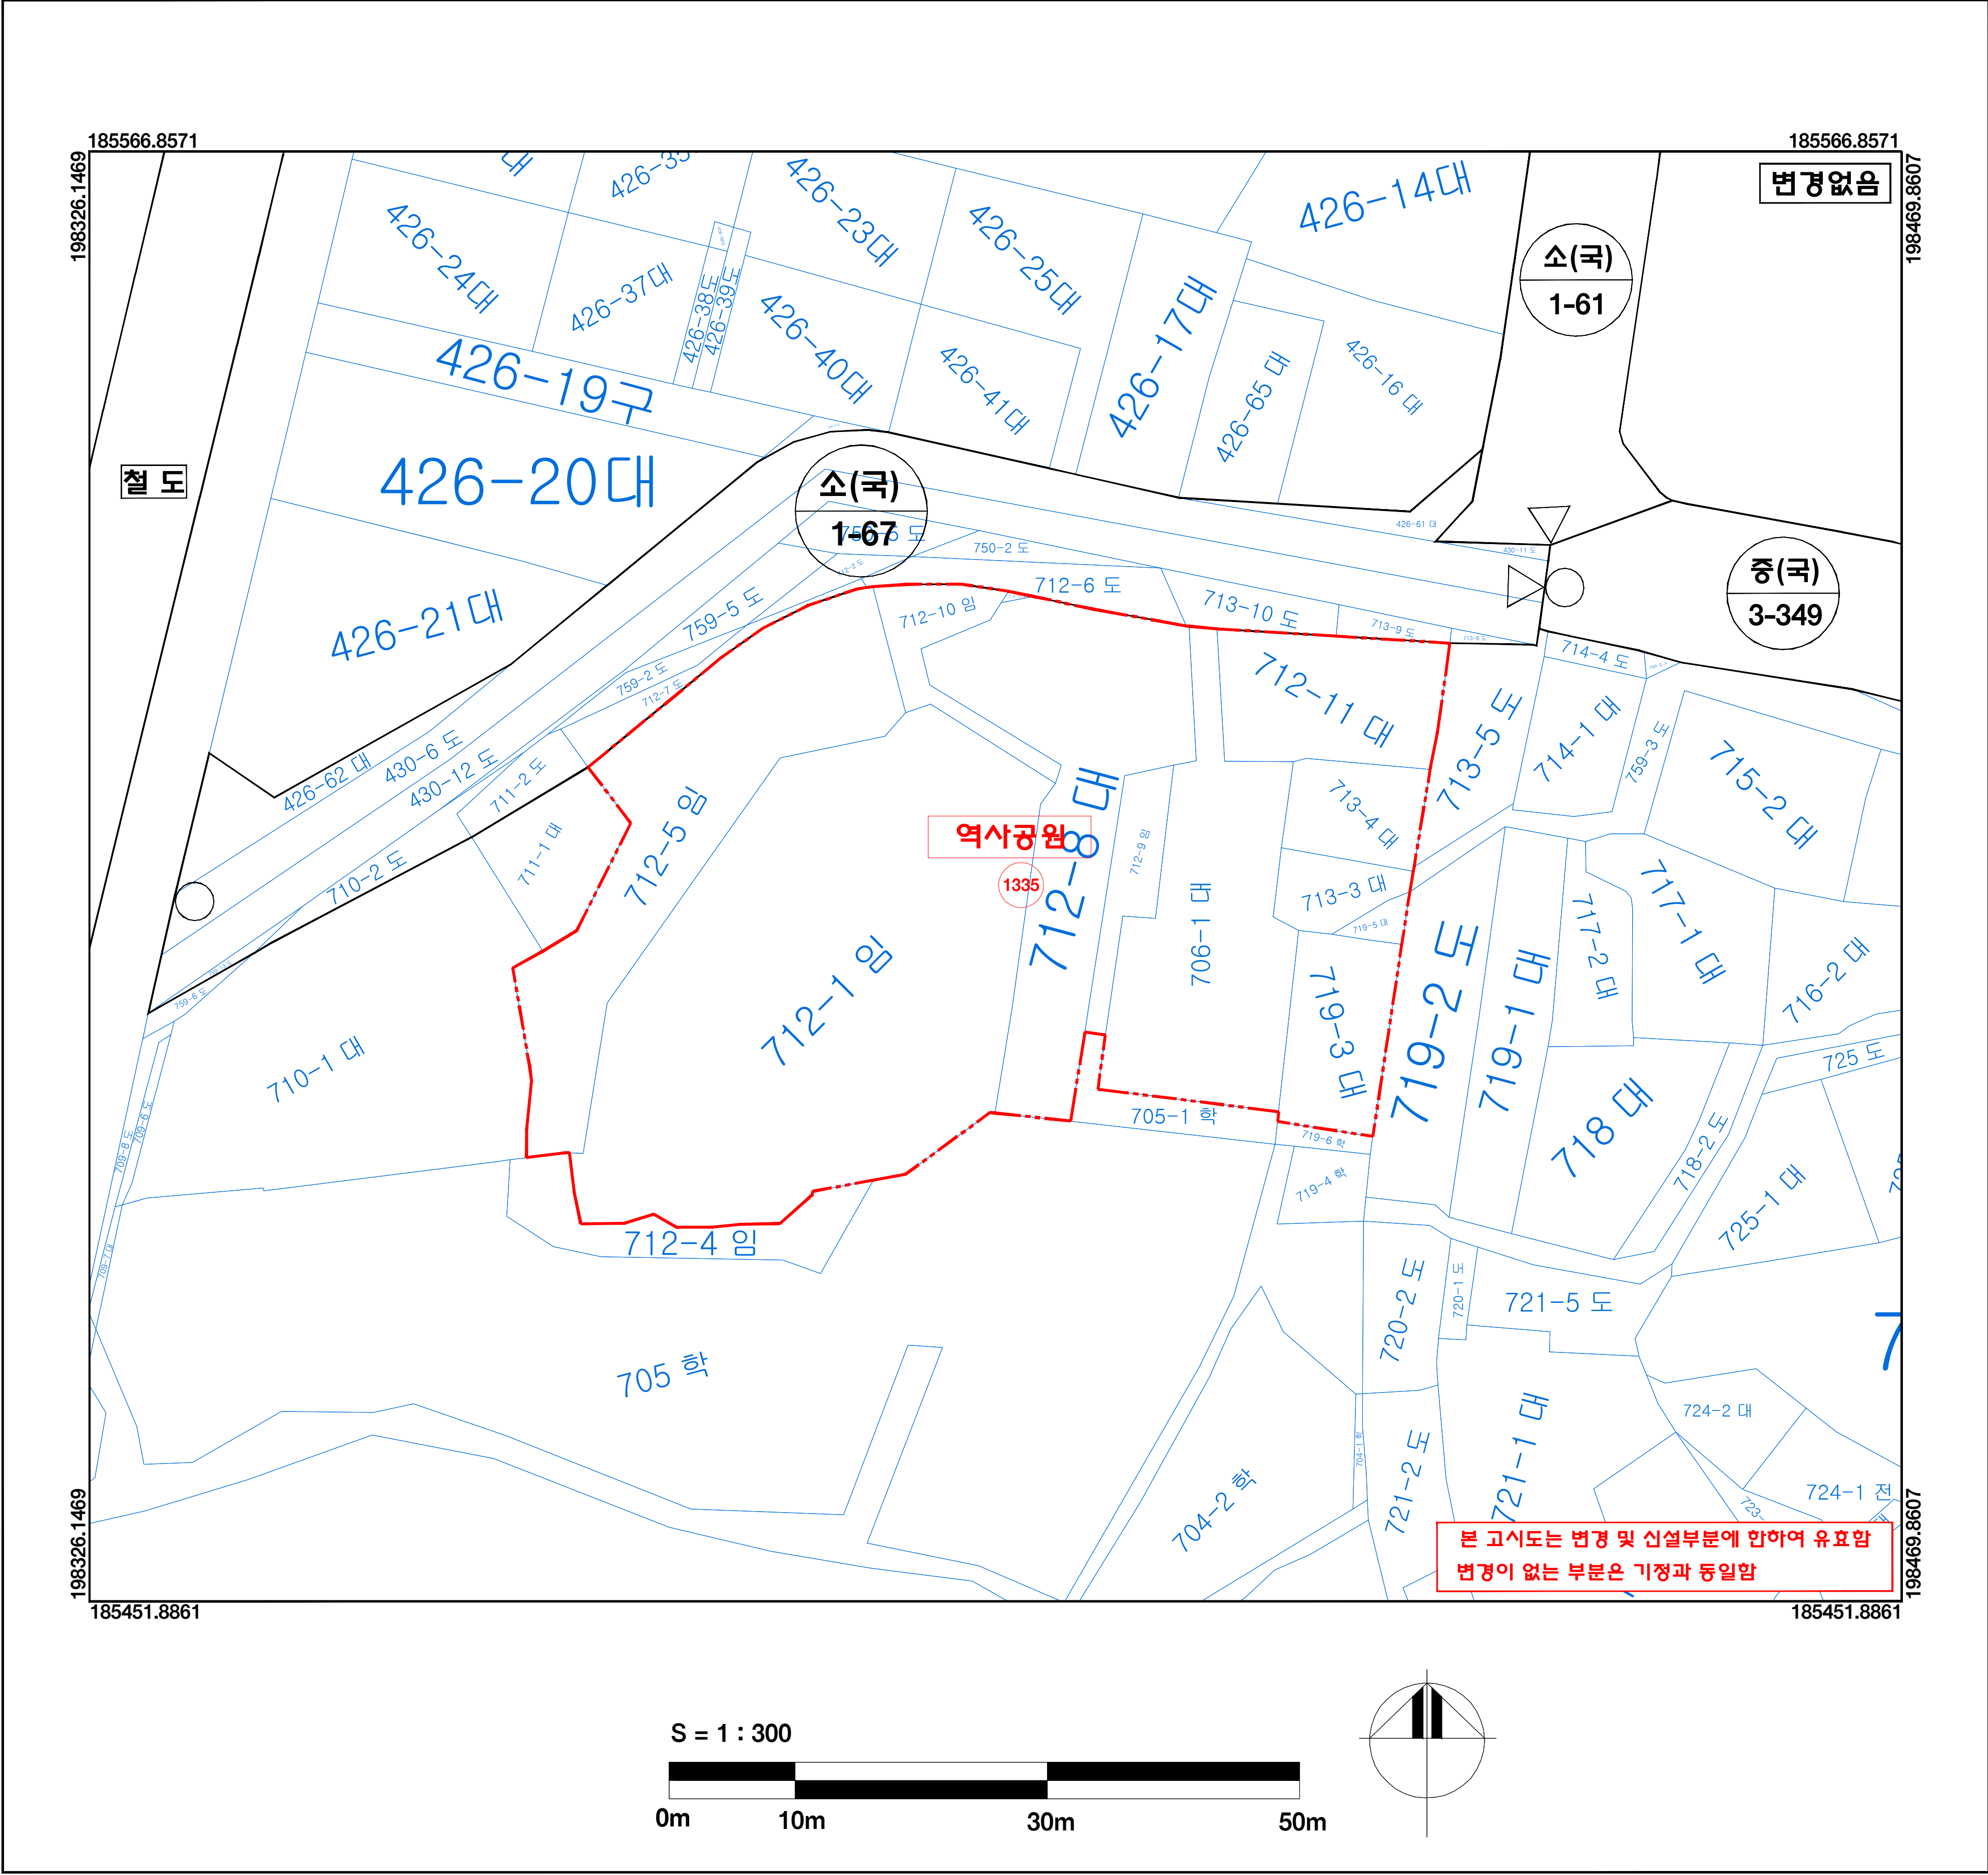

□ 범 례 □

- 공원결정구역(변경없음)
- 지적선
- 지형선
- 도시계획도로

지 정 권 자 : 부산광역시청

지 정 일 자 : 2026년 07월 01일

고 시 년 도 : 2026년 07월 01일


고 시 번 호 : 부산광역시 고시 제2026 - 225호

작 성 년 월 일 : 2026년 07월 01일

저작권소유 및 발행자 : 부산광역시청


구 분	제 안 자		입 안 및 결 정 권 자	
	작성자	확인자	1차확인자	2차확인자
소 속	사상구청 녹지공원과	사상구청 녹지공원과	부산광역시 공원여가정책과	부산광역시 공원여가정책과
직 위	주무관	공원팀장	주무관	공원조성팀장
직 명	지방녹지주사보	지방행정주사	지방녹지주사	지방시설사무관
성 명	이 화 영	최 정 숙	노 아 름	안 철 용
확인인				

□ 색 인 도 □

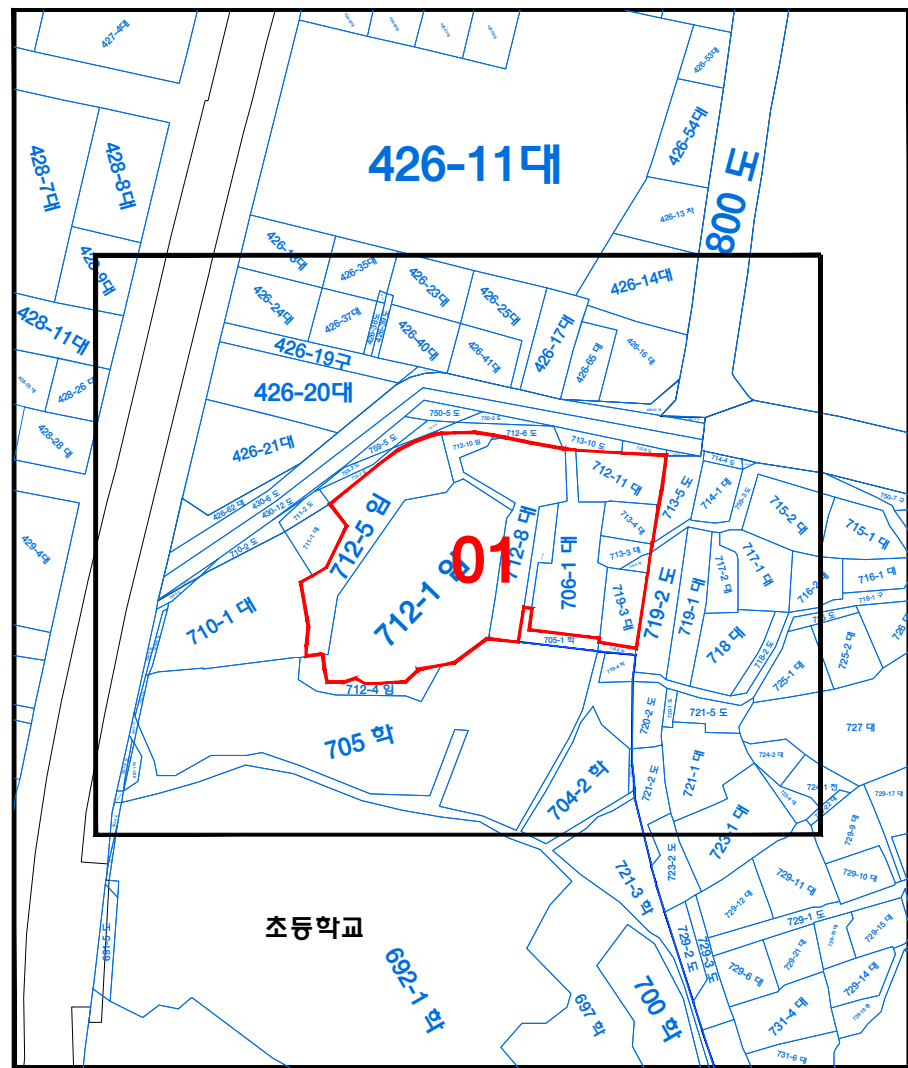

도시관리계획(하강선대역사공원 조성계획)결정 및 지형도면 고시도
- 토 지 이 용 계 획 도 -

도엽번호 : 01

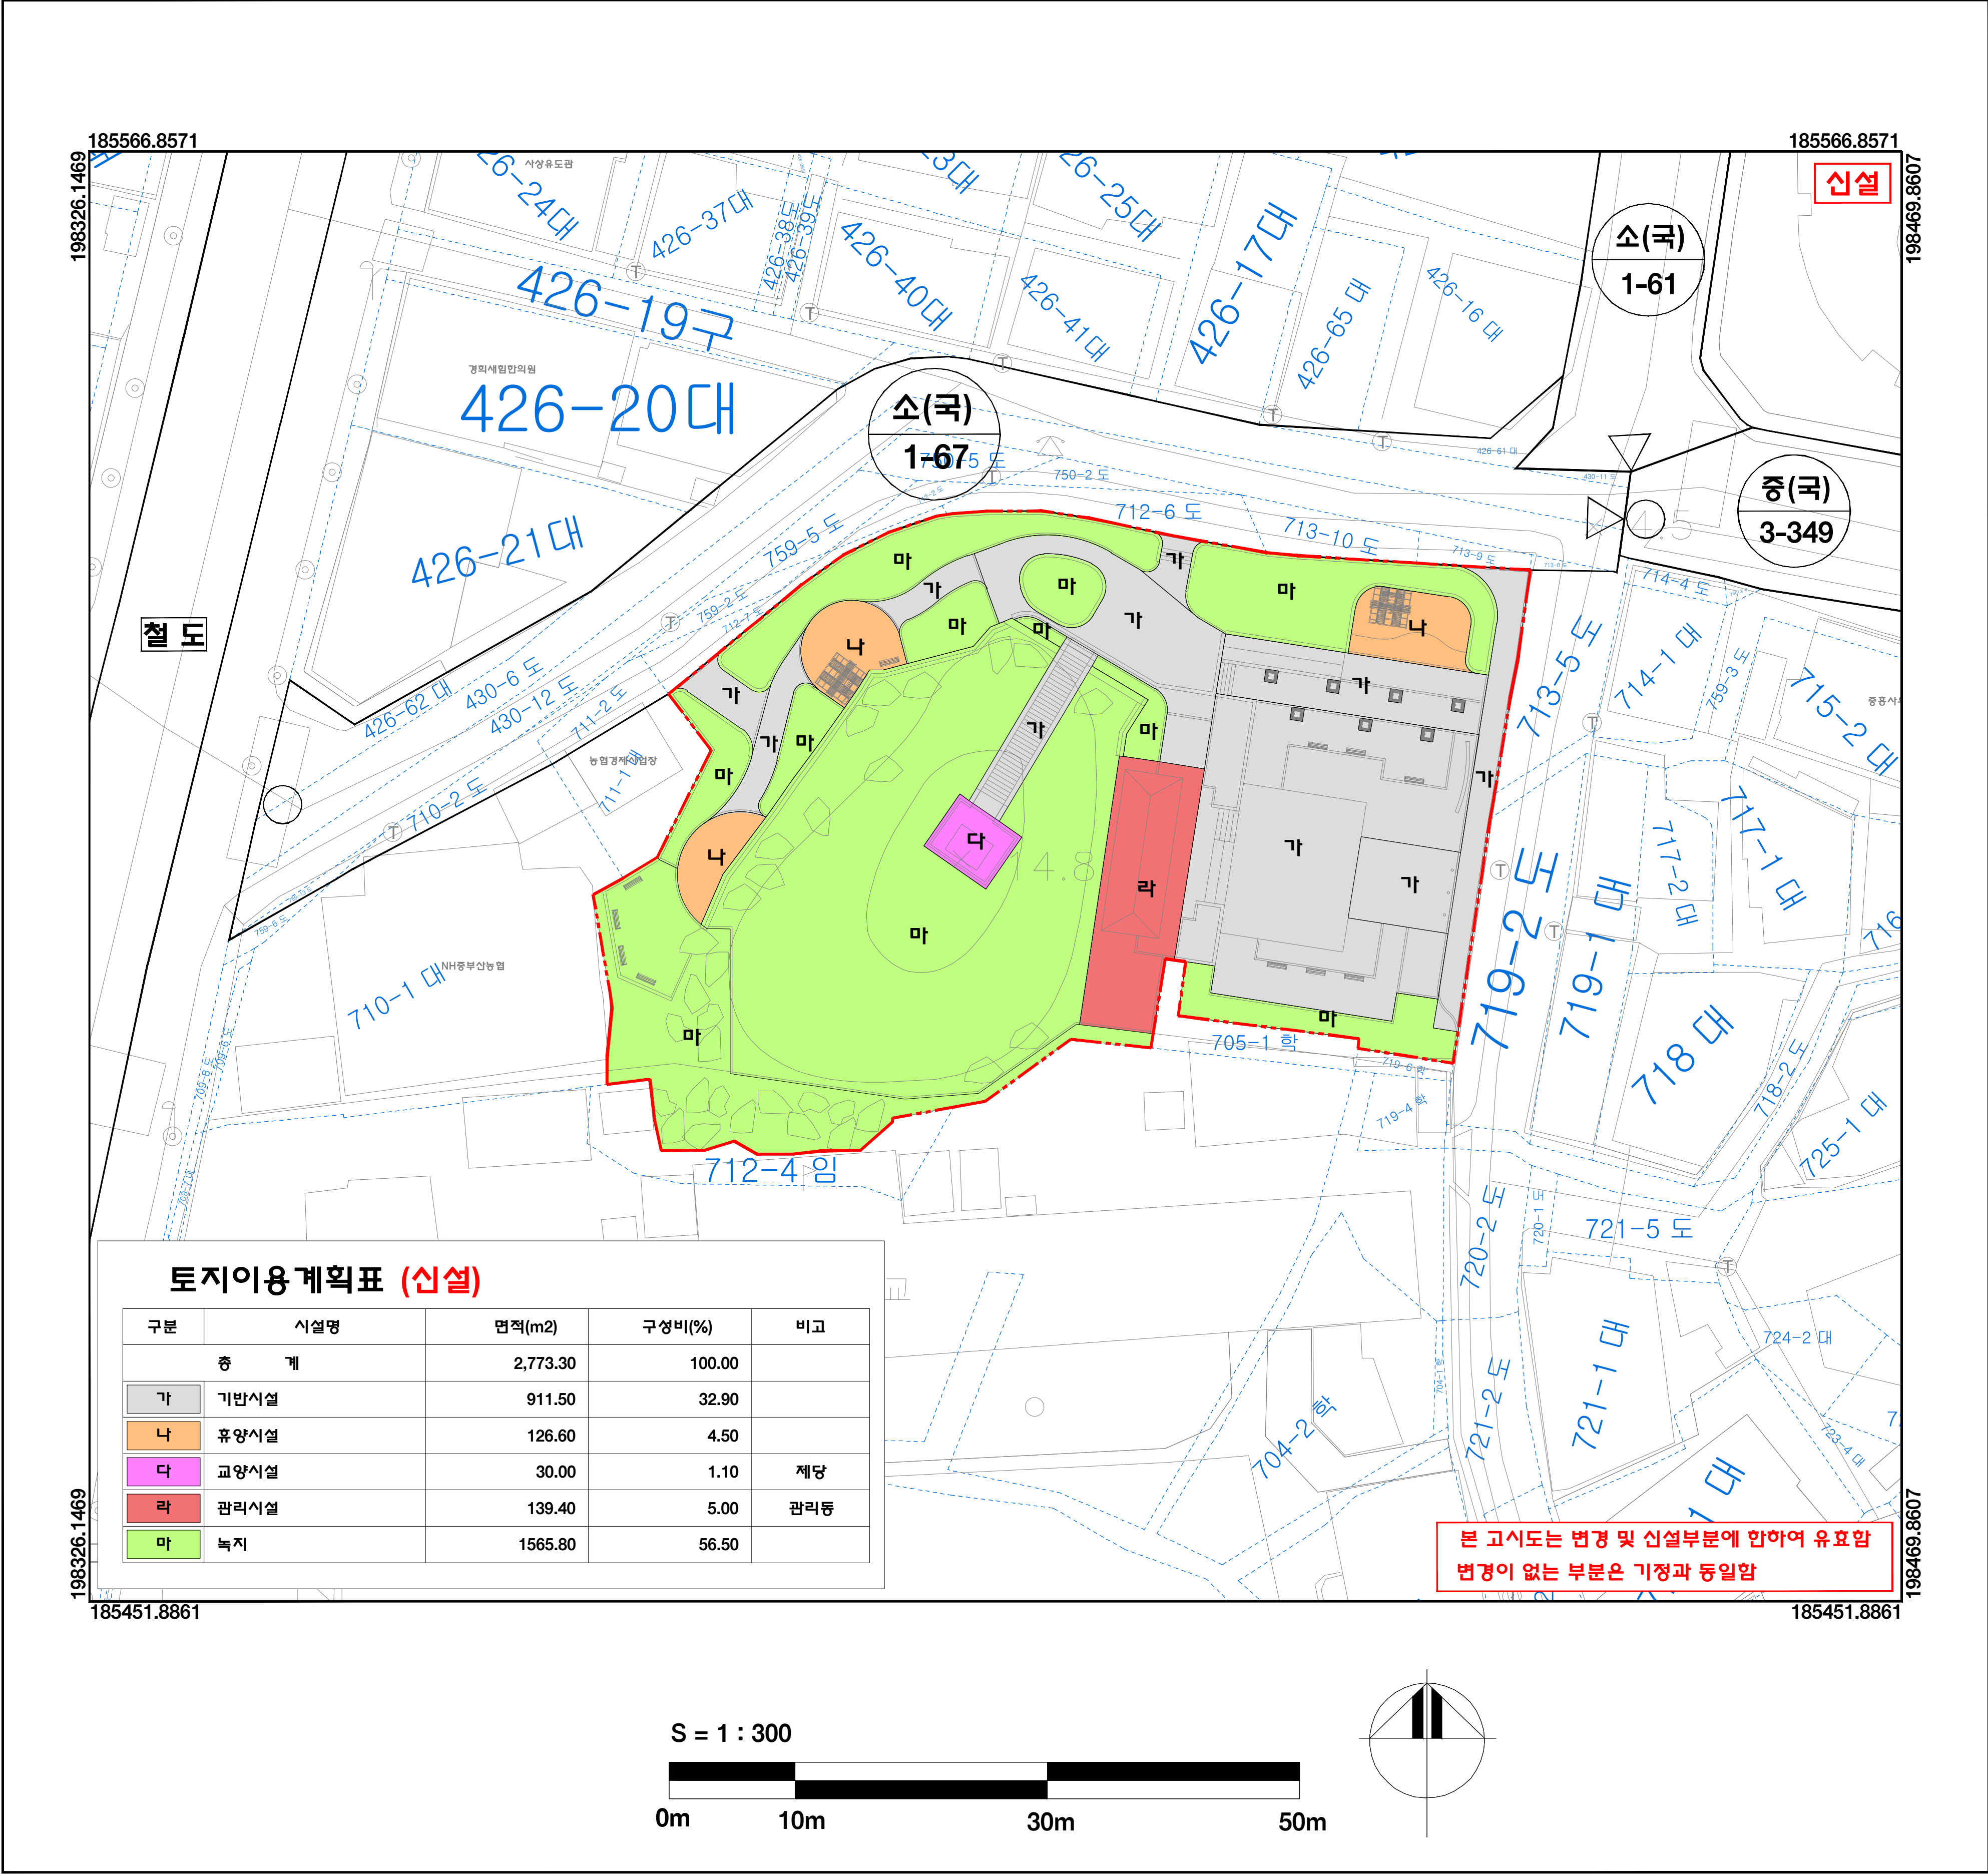

토지이용계획표 (신설)

구분	시설명	면적(m2)	구성비(%)	비고
총 계		2,773.30	100.00	
가	기반시설	911.50	32.90	
나	휴양시설	126.60	4.50	
다	교양시설	30.00	1.10	제당
라	관리시설	139.40	5.00	관리동
마	녹지	1565.80	56.50	

본 고시도는 변경 및 신설부분에 한하여 유효함
변경이 없는 부분은 기정과 동일함

범례

- 공원결정구역(변경없음)
- 지적선
- 지형선
- 기반시설
- 휴양시설
- 교양시설
- 관리시설
- 녹지

지정권자 : 부산광역시청

지정일자 : 2026년 07월 01일

고시년도 : 2026년 07월 01일


고시번호 : 부산광역시 고시 제2026 - 225호

작성년월일 : 2026년 07월 01일

저작권소유 및 발행자 : 부산광역시청

구분	제안자		입안 및 결정권자	
	작성자	확인자	1차확인자	2차확인자
소속	사상구청 녹지공원과	사상구청 녹지공원과	부산광역시 공원여가정책과	부산광역시 공원여가정책과
직위	주무관	공원팀장	주무관	공원조성팀장
직명	지방녹지주사보	지방행정주사	지방녹지주사	지방시설사무관
성명	이화영	최정숙	노아름	안철용
확인인				


색인도

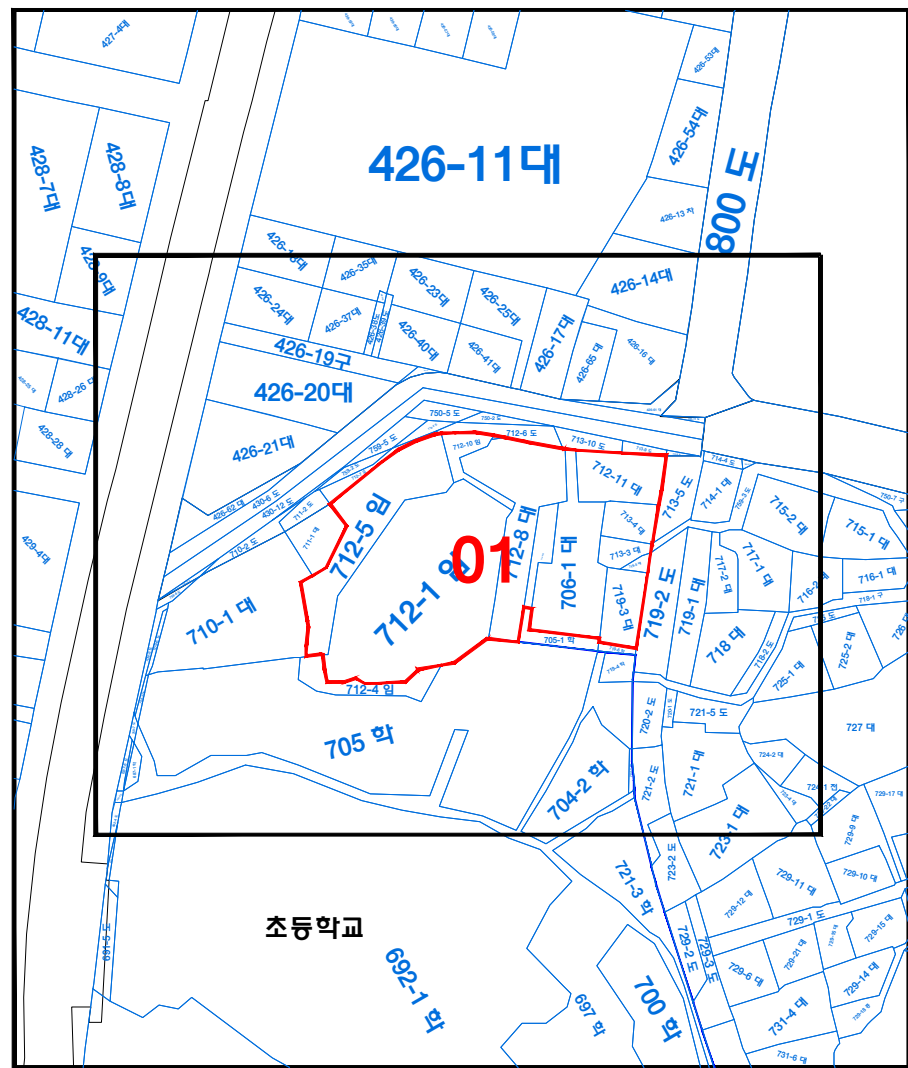

도시관리계획(하강선대역사공원 조성계획)결정 및 지형도면 고시도

- 동 선 계 획 도 -

도면번호 : 01

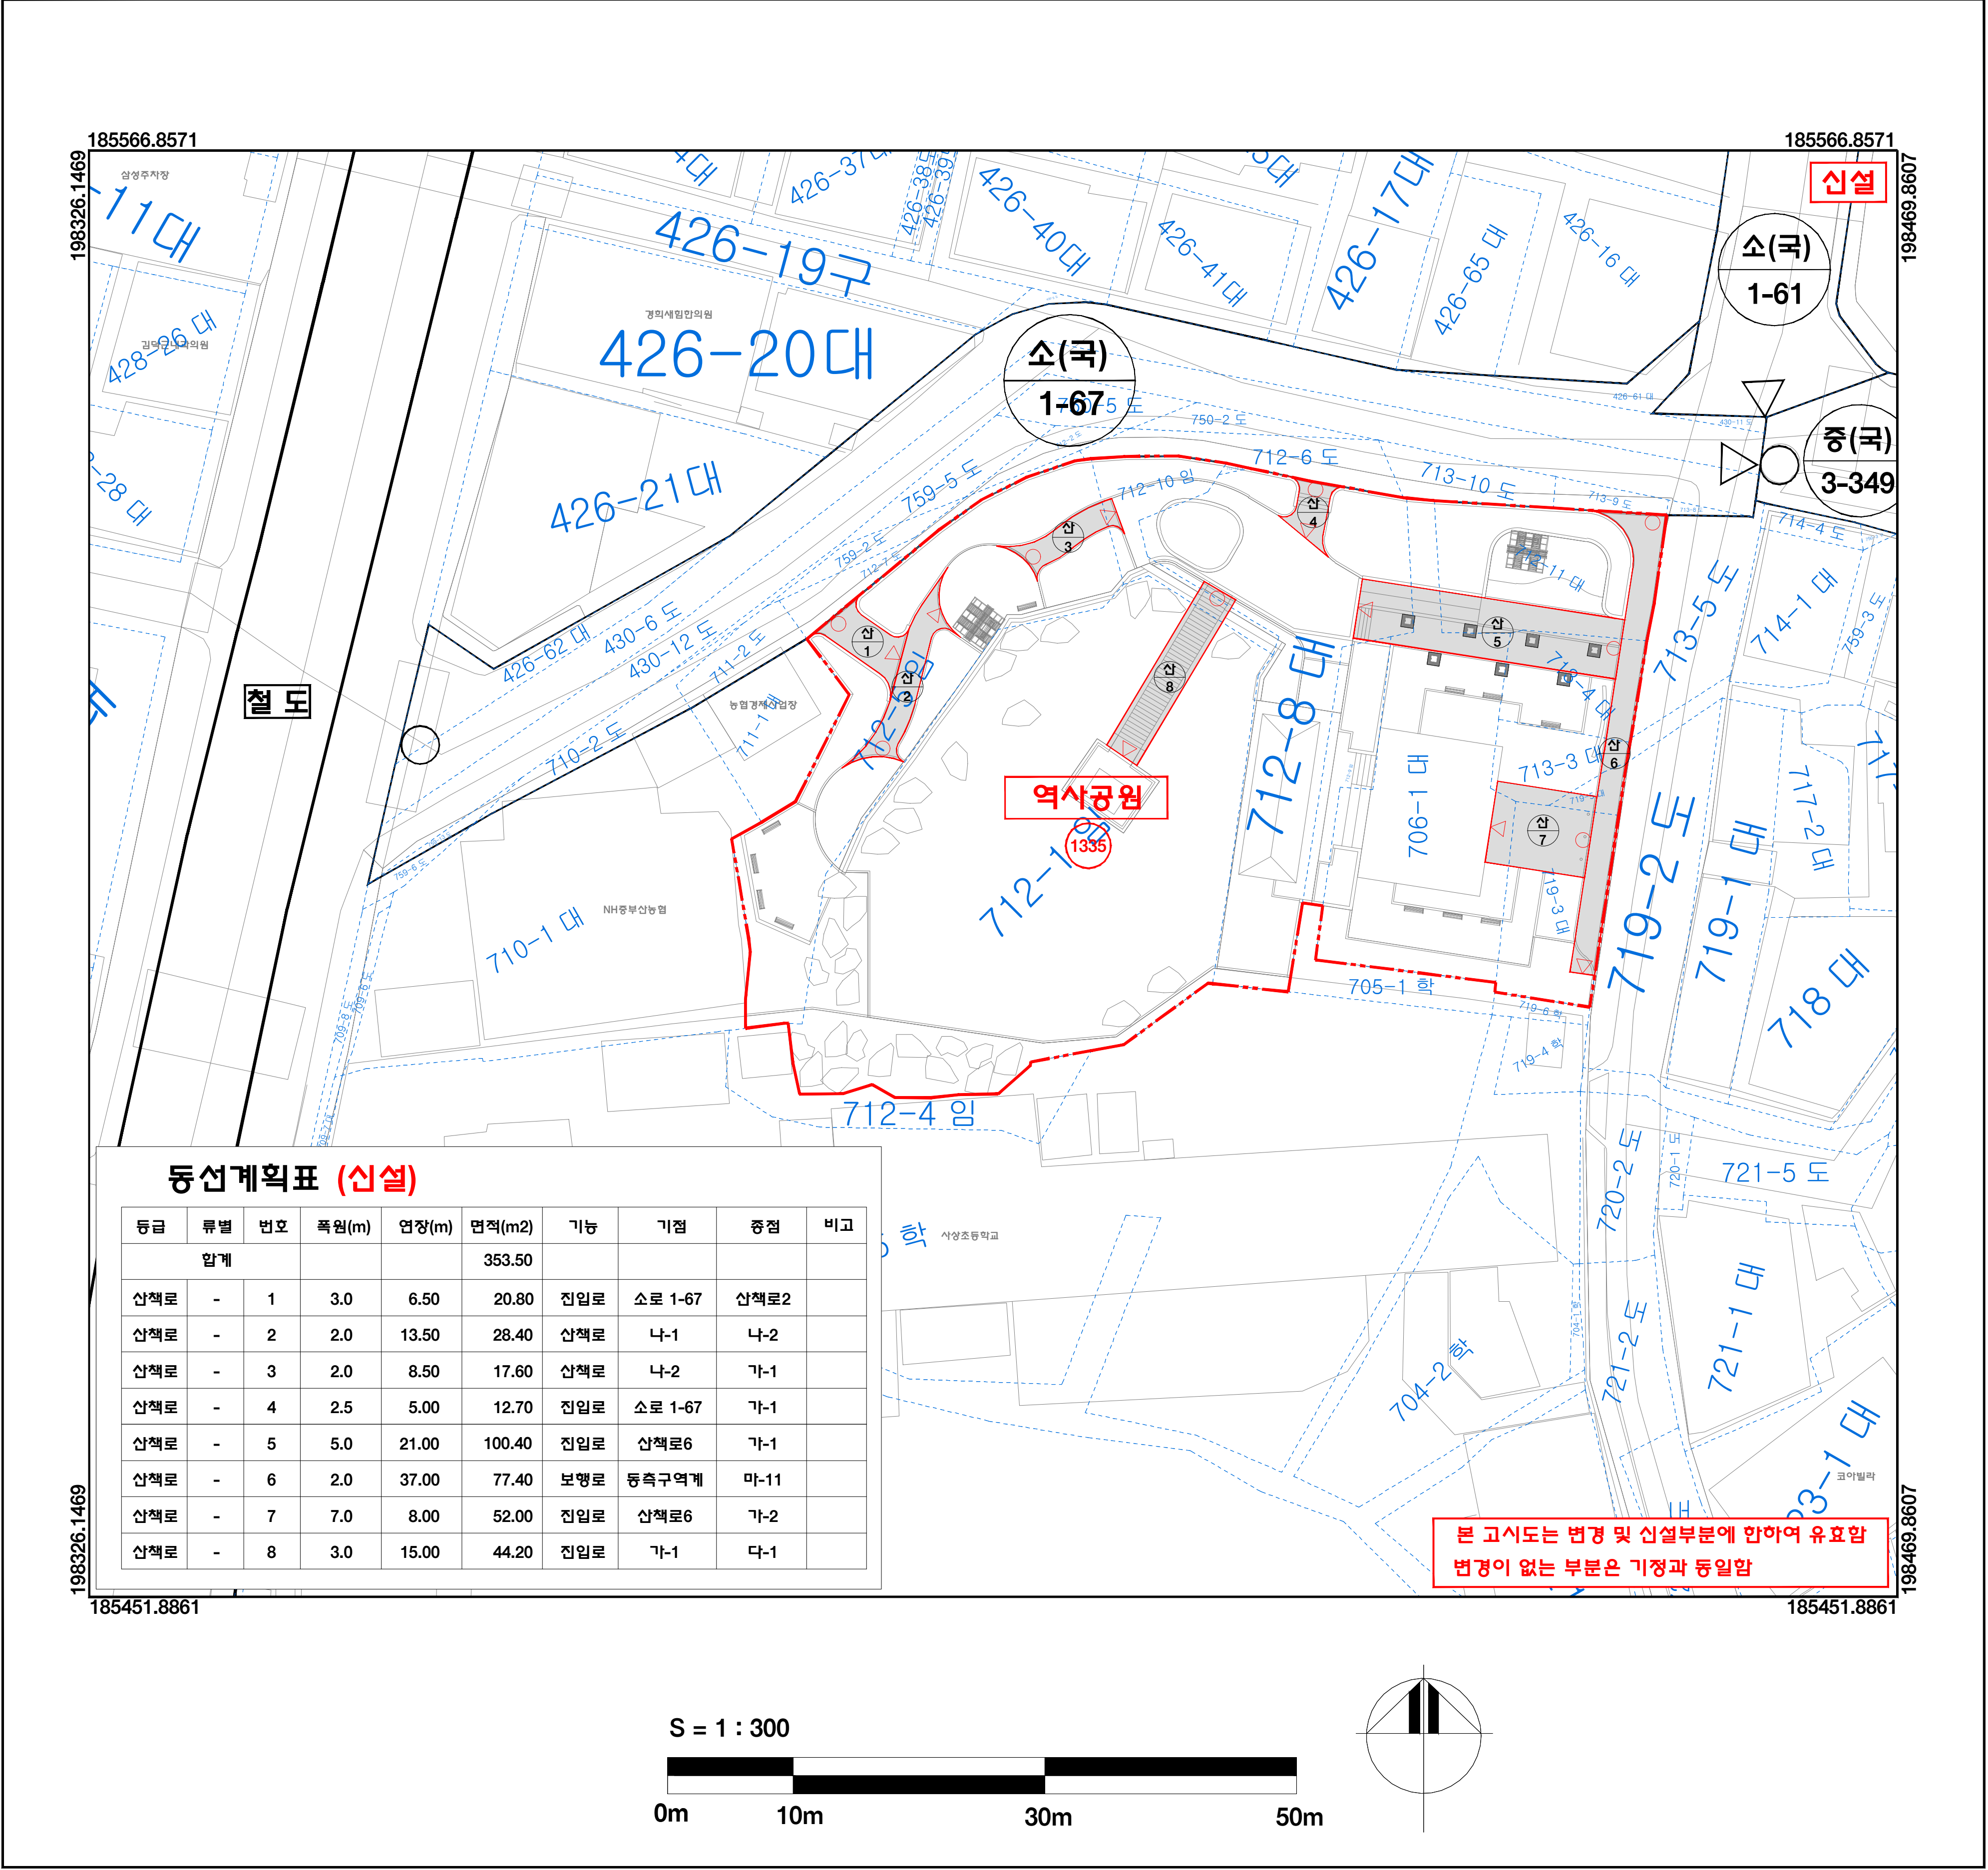

동선계획표 (신설)

등급	류별	번호	폭임(m)	연장(m)	면적(m2)	기능	기점	종점	비고
입계					353.50				
산책로	-	1	3.0	6.50	20.80	진입로	소로 1-67	산책로2	
산책로	-	2	2.0	13.50	28.40	산책로	나-1	나-2	
산책로	-	3	2.0	8.50	17.60	산책로	나-2	가-1	
산책로	-	4	2.5	5.00	12.70	진입로	소로 1-67	가-1	
산책로	-	5	5.0	21.00	100.40	진입로	산책로6	가-1	
산책로	-	6	2.0	37.00	77.40	보행로	동측구역계	마-11	
산책로	-	7	7.0	8.00	52.00	진입로	산책로6	가-2	
산책로	-	8	3.0	15.00	44.20	진입로	가-1	다-1	

□ 범 레 □

- 공원결정구역(변경없음)
- 지적선
- 지형선
- 기반시설(산책로)

지 정 권 자 : 부산광역시장

지 정 일 자 : 2026년 07월 01일

고 시 년 도 : 2026년 07월 01일

고 시 번 호 : 부산광역시 고시 제2026 - 225호

작 성 년 월 일 : 2026년 07월 01일

저작권소유 및 발행자 : 부산광역시장

구 분	제 안 자		입 안 및 결 정 권 자	
	작성자	확인자	1차확인자	2차확인자
소 속	사상구청 녹지공원과	사상구청 녹지공원과	부산광역시 공원여가정책과	부산광역시 공원여가정책과
직 위	주무관	공원팀장	주무관	공원조성팀장
직 명	지방녹지주사보	지방행정주사	지방녹지주사	지방시설사무관
성 명	이 화 영	최 정 숙	노 아 름	안 철 홍
확인인				

□ 색 인 도 □

